

Zeitschrift: Habitation : revue trimestrielle de la section romande de l'Association Suisse pour l'Habitat

Herausgeber: Société de communication de l'habitat social

Band: 11 (1938)

Heft: 7

Artikel: Institution des diaconesses de St-Loup : pavillon des tuberculeux

Autor: [s.n.]

DOI: <https://doi.org/10.5169/seals-120746>

Nutzungsbedingungen

Die ETH-Bibliothek ist die Anbieterin der digitalisierten Zeitschriften. Sie besitzt keine Urheberrechte an den Zeitschriften und ist nicht verantwortlich für deren Inhalte. Die Rechte liegen in der Regel bei den Herausgebern beziehungsweise den externen Rechteinhabern. [Siehe Rechtliche Hinweise.](#)

Conditions d'utilisation


L'ETH Library est le fournisseur des revues numérisées. Elle ne détient aucun droit d'auteur sur les revues et n'est pas responsable de leur contenu. En règle générale, les droits sont détenus par les éditeurs ou les détenteurs de droits externes. [Voir Informations légales.](#)

Terms of use

The ETH Library is the provider of the digitised journals. It does not own any copyrights to the journals and is not responsible for their content. The rights usually lie with the publishers or the external rights holders. [See Legal notice.](#)

Download PDF: 01.04.2025

ETH-Bibliothek Zürich, E-Periodica, <https://www.e-periodica.ch>

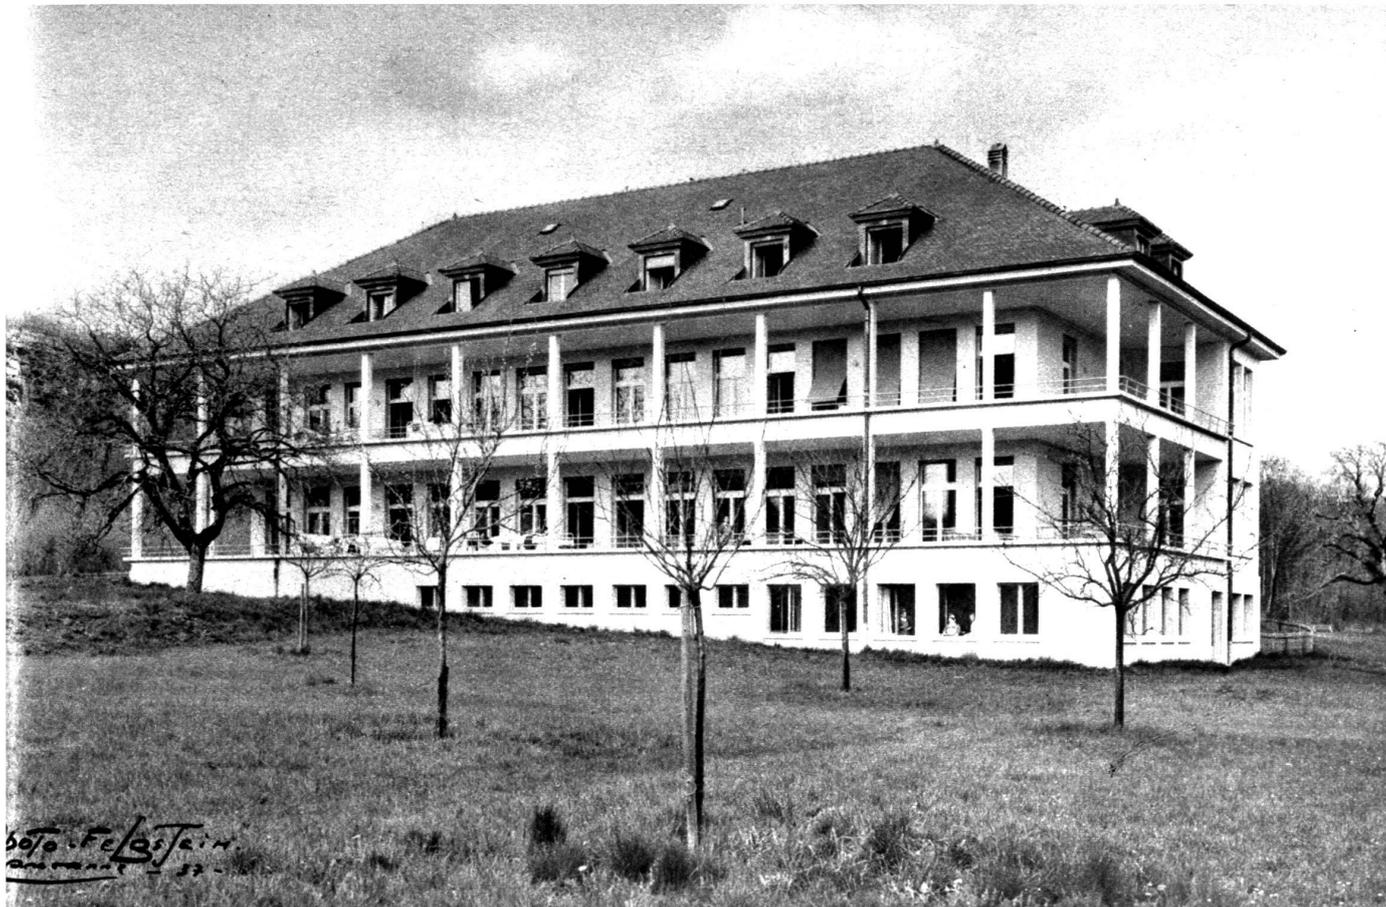

Charles Thévenaz, architecte F. A. S., Lausanne.

Photo Feldstein.

Institution des diaconesses de St-Loup: Pavillon des tuberculeux

Le Pavillon pour tuberculeux à St-Loup est une des nombreuses dépendances de l'Institution des diaconesses de St-Loup (école de diaconesses), près La Sarraz.

Cette construction isolée est située en pleine campagne, elle est reliée à la cuisine centrale et à l'hôpital par un passage

souterrain. Le pavillon peut recevoir quarante malades répartis sur deux étages. Les sous-sols comportent ateliers et dépendances et les combles le logement du personnel. La construction, traitement simplement, a coûté 330,000 fr., soit 45 fr. le m³.

Plan du rez-de-chaussée.
Echelle 1 : 100.

