

Zeitschrift: Illustrierte schweizerische Handwerker-Zeitung : unabhängiges Geschäftsblatt der gesamten Meisterschaft aller Handwerke und Gewerbe

Herausgeber: Meisterschaft aller Handwerke und Gewerbe

Band: 6 (1890)

Heft: 50

Buchbesprechung: Litteratur

Nutzungsbedingungen

Die ETH-Bibliothek ist die Anbieterin der digitalisierten Zeitschriften. Sie besitzt keine Urheberrechte an den Zeitschriften und ist nicht verantwortlich für deren Inhalte. Die Rechte liegen in der Regel bei den Herausgebern beziehungsweise den externen Rechteinhabern. [Siehe Rechtliche Hinweise.](#)

Conditions d'utilisation

L'ETH Library est le fournisseur des revues numérisées. Elle ne détient aucun droit d'auteur sur les revues et n'est pas responsable de leur contenu. En règle générale, les droits sont détenus par les éditeurs ou les détenteurs de droits externes. [Voir Informations légales.](#)

Terms of use

The ETH Library is the provider of the digitised journals. It does not own any copyrights to the journals and is not responsible for their content. The rights usually lie with the publishers or the external rights holders. [See Legal notice.](#)

Download PDF: 15.03.2025


ETH-Bibliothek Zürich, E-Periodica, <https://www.e-periodica.ch>

erworben. — In Hallau wurde eine Eiche mit einem Stamme von 7,85 Festmeter gefällt und daraus die schöne Summe von Fr. 922. 50 gelöst. Der Stamm allein galt 751 Fr. und wurde von der Industrie-Gesellschaft Neuhausen erworben.

Litteratur.

Von dem **Journal für moderne Möbel** (Renaissancestyl), herausgegeben von praktischen Fachmännern, das im Verlage von W. Kohlhammer in Stuttgart erscheint, ist jetzt das 4. Heft der 7. Abtheilung herausgekommen. Dasselbe enthält u. a.: Buffet, Eckschrank, Kredenzschränkchen, Divan, Auszugstisch, Lehnhuhl, Truhe, Abstellstisch, Schemel; es kann somit als sehr reichhaltig bezeichnet

Musterzeichnung.

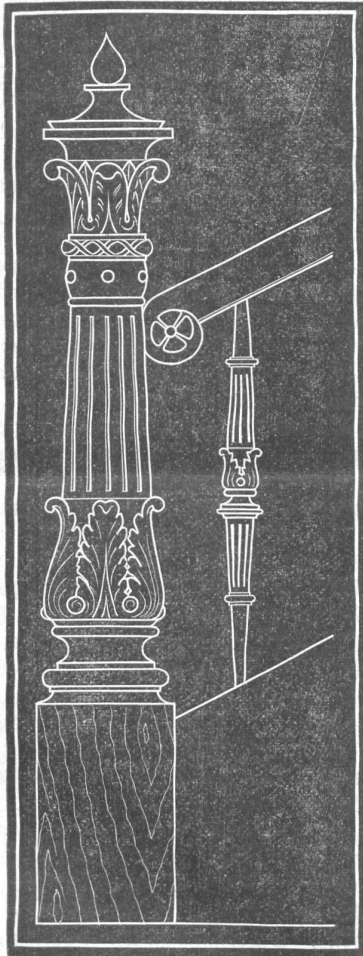

Treppe Säule.

werden. Beigegeben sind genaue Grundrisse und Seitendurchschnitte, Zeichnungen aller Details in natürlicher Größe und genaue Preisüberschläge. Die Maße sind in Centimetern angegeben, Maßstab 1:10. Der Umschlag enthält einen sehr belehrenden Artikel über Bildhauerkunst bei den Griechen und Römern. Das Unternehmen, das wir schon mehrfach lobend erwähnt haben, ist auf die Bedürfnisse des mit seinen Leuten ohne Dampf hantirenden Meisters berechnet und bietet diesem Vorlagen zu einfachen und doch stylgemäßen Möbeln; wir können es den Interessenten, Gesellen wie Meistern und namentlich auch Gewerbe- und Fortbildungsschulen, sehr empfehlen. Der Preis des Heftes beträgt Fr. 2.

Fragen.

461. Welcher Holzbildhauer kann einen Steinbockkopf mit Hals, in Naturgröße, von Linden- oder Pappelholz anfertigen?

Die Hörner (natürliche, 93 Centimeter lang) würde Fragesteller dazu geben.

462. Wer liefert in der Schweiz Kartonpapier für Calanderwalzen?

463. Wer liefert am billigsten schmiedeeiserne Wasserleitungsröhren von 12" Lichtweite mit Flanschen? Preis erwünscht.

464. Wer kennt die Verwendung von Pitch-pine (amerik. Föhrenholz) für Fenster (anstatt Föhren- oder Lärchenholz), und was hält man von demselben betreffs Solidität zc.?

465. Wer ist Lieferant oder kann eine Bezugsquelle angeben für Spezialisen für Gießereiraahmen? Dasselbe besteht in \square -Eisen, 40 Millimeter breit und 10 Millimeter hoch, nebst einer Dide von 5—6 Millimeter. Offerten sieht entgegen H. Reichert, Schlosser in Couvet.

466. Wer fabriziert Handsägestelle?

467. Wer liefert zu einem billigen Preise, zum Wiederverkauf in ein Möbelmagazin, Wiener-, Rohr- und Brettlstiesel? Adresse bald möglichst erwünscht.

468. Wer liefert billig und sauber Stechereiwaaeren auf aller Art Möbel, und in verschiedenen Holzarten, sowie verschiedenartige Stäbe?

469. Woher ist ein ausführlicher Tarif für Bau- und Möbelarbeiter, sowie für Arbeitslöhne auf Stück, zu beziehen?

470. Mit welcher Möbelhandlung könnte man in fortwährende Geschäftsverbindung treten punkto Lieferung von solid gearbeiteten tannenen rohen Möbeln? Billige Preise, da mechanische Einrichtung vorhanden.

471. Welche Art Sand eignet sich am besten für Schweißsand?

Antworten.

Auf Frage **439.** Das allein ächte und einzig volle Garantie bietende Carbolineum von Erfinder Avenarius ist bei Emil Bastady, Basel, Hauptverkauf für die Schweiz, zu beziehen. Auskunft wird gerne erteilt über die zahlreichen unter dem entlehnten Namen „Carbolineum“ vorkommenden Nachahmungen.

Auf Frage **443.** Nachstehendes Attest ist zutreffend: „An Hrn Bastady, Basel. (Birrweil, den 15. Dezember 1887.) In höflicher Erwiderung Ihres Geehrten vom 8 ds. Mts. haben wir Ihr Carbolineum Avenarius sowohl in unseren Fabriken als Dekonomiegebäuden vielfach zum Schutz von Holz gegen Feuchtigkeit verwendet und damit befriedigende Resultate erzielt. Wir empfehlen dasselbe namentlich zum Anstrich des Holzwerkes in Stallungen und hält es sowohl die Feuchtigkeit als die so lästigen Fliegen ab, ohne daß wir den geringsten nachtheiligen Einfluß auf das Vieh wahrgenommen hätten. Achtungsvoll zeichnen: Jb. Nußbaum's Söhne.“

Auf Frage **436.** Die sogenannten Modellirhölzer, in Buchs, für Gewerbeschulen u. s. w. liefert seit vielen Jahren für hiesige und auswärtige Schulen, Modelleure u. s. w. J. H. Sieber, Tiefenhof, Zürich.

Auf Frage **440.** Ausrückungen aller Art an Transmissionen, auch solche, die während dem Gang der Transmission ohne alle Gefährde für dieselbe ein- und ausgerückt werden können, liefert in jeder Größe die Maschinenfabrik von Franz Helfenberger in Rorschach.

Auf Frage **446.** Als Spezialität reparirt Velos und Nähmaschinen jeder Art bei sorgfältigster Ausführung und billigster Berechnung S. B. Trunk, Mechaniker, Schaffhausen (Webergasse Nr. 42).

Auf Frage **443** diene, daß durch Belegung der Decken und Balken mit Korkplatten jedem Dunst, sowie Durchschlagen von Kälte und Wärme radikal abgeholfen wird. Auch empfiehlt es sich, die Miegelwände bei Stallungen mit Korksteinen auszufachen; denn nur an solchen hält der Verputz sicher. Diesbezügliche genaue Auskunft erteilen gerne C. Alpsteig u. Co., mechanische Korkwaarenfabrik, Dürrenäsch, Kt. Aargau.

Auf Frage **448.** Beschläge für Fensteroberlichter, sowie sämtliche Fensterbeschläge in solider, schöner Ausführung liefert als Spezialität Wilhelm Tschudy, Schlosser, Lichtensteig.

Auf Frage **452.** Zur Vernickelung betreffender Waaren ist auch bei größten Aufträgen bestens eingerichtet die galvanoplastische Anstalt Th. Leopold, Optiker u. Mechaniker, Börjenplatz, St. Gallen.

Auf Frage **443.** Ventilation für Stallungen erstellt mit Garantie J. P. Brunner, Heizung und Ventilation, Oberuzwil.

Auf Frage **441.** Abzugsteine für Hobelisen liefert A. Genner in Richtersweil.

Auf Frage **442.** A. Genner in Richtersweil liefert prompt und billig amerikanische Seilen für Hands-, Wald-, Mühl- und Zirkularsägen.

Auf Frage **447.** Fensterruder für Espagnolettestangen, sowie auch Schlaufen und Haken liefert A. Genner, Richtersweil.

Auf Frage **448.** Beschläge für Oberlichter liefert in verschiedenen Ausführungen A. Genner, Richtersweil.