

Zeitschrift: Das Werk : Architektur und Kunst = L'oeuvre : architecture et art
Band: 16 (1929)
Heft: 4

Artikel: Doppelhaus Müller und Bänniger, Zürich : Steger & Egender, Architekten
Autor: [s.n.]
DOI: <https://doi.org/10.5169/seals-15930>

Nutzungsbedingungen

Die ETH-Bibliothek ist die Anbieterin der digitalisierten Zeitschriften. Sie besitzt keine Urheberrechte an den Zeitschriften und ist nicht verantwortlich für deren Inhalte. Die Rechte liegen in der Regel bei den Herausgebern beziehungsweise den externen Rechteinhabern. [Siehe Rechtliche Hinweise.](#)

Conditions d'utilisation


L'ETH Library est le fournisseur des revues numérisées. Elle ne détient aucun droit d'auteur sur les revues et n'est pas responsable de leur contenu. En règle générale, les droits sont détenus par les éditeurs ou les détenteurs de droits externes. [Voir Informations légales.](#)

Terms of use

The ETH Library is the provider of the digitised journals. It does not own any copyrights to the journals and is not responsible for their content. The rights usually lie with the publishers or the external rights holders. [See Legal notice.](#)

Download PDF: 17.03.2025

ETH-Bibliothek Zürich, E-Periodica, <https://www.e-periodica.ch>

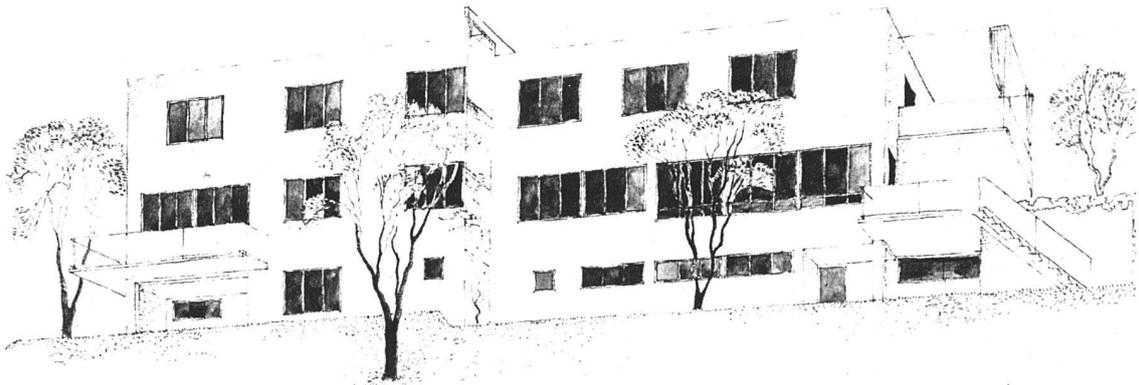

DOPPELHAUS MÜLLER UND BÄNNINGER, ZÜRICH



STEGER & EGENDER, ARCHITEKTEN B. S. A.

Das Doppelhaus Müller und Bänninger in Zürich soll noch im Laufe des Jahres errichtet werden. Es ist für einen ziemlich steilen Südhang projektiert. Die geringe Tiefe des Baukörpers und seine verhältnismässig grosse Länge sind durch die besondere Lage bedingt.

Das Einfamilienhaus Bänninger enthält fünf Zimmer mit Zubehör und Garage. Die reinen Baukosten betragen Fr. 52,000, die Umgebungsarbeit Fr. 2000, insgesamt ohne Landkosten Fr. 54,000.

Das Einfamilienhaus Müller enthält vier Zimmer mit Zubehör, dazu eine Einzimmerwohnung im 1. Stock, mit besonderem Zugang von aussen. Die reinen Baukosten betragen Fr. 50,000, die Umgebungsarbeit Fr. 2000, insgesamt ohne Land Fr. 52,000.

Beide Häuser erhalten eine gute sanitäre Einrichtung und Zentralheizung.

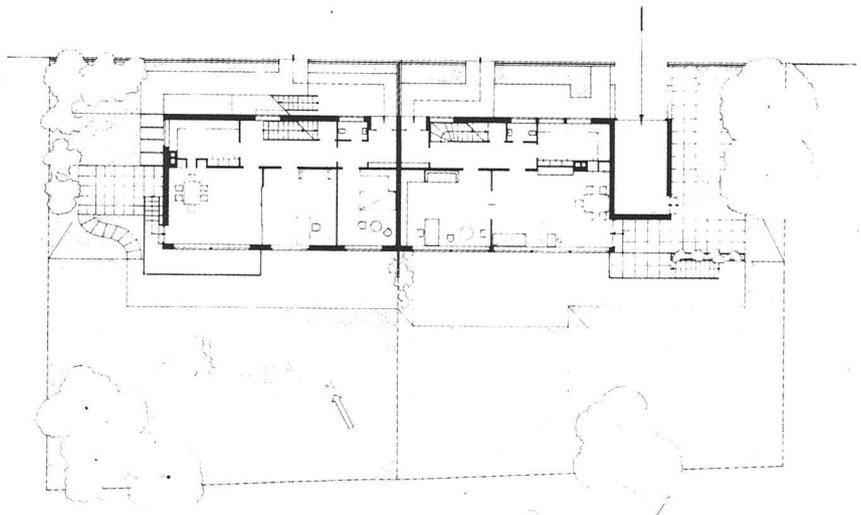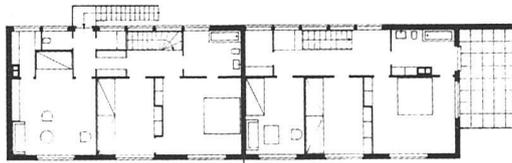

nebenstehend:
**DIE GRUNDRISSSE DER DREI
HAUPTGESCHOSSE**
Maßstab 1:400

untenstehend:
**QUERSCHNITT UND STRASSESENSEITE
DES HAUSES**
Maßstab 1:400

