

Habitations individuelles

Autor(en): **[s.n.]**

Objektyp: **Article**

Zeitschrift: **Habitation : revue trimestrielle de la section romande de l'Association Suisse pour l'Habitat**

Band (Jahr): **38 (1966)**

Heft 4

PDF erstellt am: **06.08.2024**

Persistenter Link: <https://doi.org/10.5169/seals-125999>

Nutzungsbedingungen

Die ETH-Bibliothek ist Anbieterin der digitalisierten Zeitschriften. Sie besitzt keine Urheberrechte an den Inhalten der Zeitschriften. Die Rechte liegen in der Regel bei den Herausgebern.

Die auf der Plattform e-periodica veröffentlichten Dokumente stehen für nicht-kommerzielle Zwecke in Lehre und Forschung sowie für die private Nutzung frei zur Verfügung. Einzelne Dateien oder Ausdrucke aus diesem Angebot können zusammen mit diesen Nutzungsbedingungen und den korrekten Herkunftsbezeichnungen weitergegeben werden.

Das Veröffentlichen von Bildern in Print- und Online-Publikationen ist nur mit vorheriger Genehmigung der Rechteinhaber erlaubt. Die systematische Speicherung von Teilen des elektronischen Angebots auf anderen Servern bedarf ebenfalls des schriftlichen Einverständnisses der Rechteinhaber.

Haftungsausschluss

Alle Angaben erfolgen ohne Gewähr für Vollständigkeit oder Richtigkeit. Es wird keine Haftung übernommen für Schäden durch die Verwendung von Informationen aus diesem Online-Angebot oder durch das Fehlen von Informationen. Dies gilt auch für Inhalte Dritter, die über dieses Angebot zugänglich sind.

Dans la nébuleuse ouest-européenne, à l'instar de la mégalopolis américaine, le sol n'est-il pas devenu une marchandise qui n'obéit plus à la loi classique du marché, marchandise caractérisée par sa rareté au sens des économistes et à ce point précieuse qu'une refonte de son statut est préconisée par nombre d'esprits indépendants et souhaitée par tous les techniciens de l'aménagement? Si plus personne ne conteste la nécessité d'une appropriation collective de certaines richesses naturelles, comme par exemple les réserves aquifères, ne peut-il en être de même dans nos régions surpeuplées et super-industrialisées pour les réserves en sols à bâtir et en zones de délassement?

Et le droit au logement ne serait-il pas aussi impérieux que le droit à l'éducation ou le droit au travail?

C'est avec l'espoir d'amorcer un débat que nous livrons au lecteur ces quelques réflexions, au soir d'une carrière qui nous a sans cesse confronté avec les réalités quotidiennes dans une commune dont on veut bien reconnaître qu'elle a apporté une première contribution valable à la solution du problème foncier sanctionnée par des résultats positifs qui entraînent l'adhésion générale.

En abordant une réforme d'une telle envergure, il faut savoir raison garder, car il s'agira d'opérer une difficile conciliation entre l'individualisme et l'esprit communautaire. Nous faisons nôtre la conclusion de l'Espagnol Miguel Fisac reprise d'une excellente note, en réponse à un questionnaire élaboré par la revue «Architecture d'aujourd'hui» (numéro de mars 1965).

«Tant à l'Est qu'à l'Ouest, l'urbanisme de notre époque est victime d'idées et de réalités politiques erronées. Sans une nécessaire socialisation des terrains à bâtir, un urbanisme cohérent et harmonieux se révèle impossible. Mais sans liberté individuelle, un urbanisme humain n'est pas possible non plus. La vie en communauté est le résultat d'un concept collectif et socialisé de biens communs ainsi que du respect singulier envers la personne humaine.

»Les pays socialistes à l'Est et les pays capitalistes à l'Ouest ne présentent chacun qu'une seule de ces deux composantes, alors que les deux réunies sont indispensables à un bon urbanisme. L'urbanisme est l'expression de la réalité sociale et politique d'un pays et nous n'aurons pas d'urbanisme valable tant que les peuples ne jouiront pas d'une politique sociale et humaine à la fois.»

«Revue de l'Institut belge de Science politique»

Nous consacrons aujourd'hui nos pages illustrées à quelques habitations individuelles, bien que la tradition bien établie de notre revue la conduise nettement vers les réalisations sociales de l'habitation.


Les constructions individuelles sont pourtant à certains égards le banc d'essai des nouvelles formes de l'habitation, car le programme est le même. Si les conditions de liberté sont très différentes, l'imagination des architectes les amène à suggérer des solutions qu'on voit souvent s'imposer quelques années plus tard dans les habitations collectives.

Il faut aussi relever que cette imagination lâche quelquefois la bride et fait surgir des formes gratuites, agressives, n'ayant plus rien de commun avec l'esprit des lieux.

C'est parce qu'elles échappent entièrement à cette critique que ces maisons nous ont paru mériter l'intérêt de nos lecteurs.


Ces habitations sont toutes en Pays vaudois. La première est à Daillens, là où les douceurs du bassin lémanique vont bientôt s'effacer devant un climat plus rude. Les suivantes sont à Epalinges ou dans les hauteurs de Lausanne. Elles sont d'une civilité à la mesure de leurs habitants. La dernière est à Etoy, dans cette Côte toute en nuances. Tout en étant résolument d'aujourd'hui, cette maison respecte non seulement le site, mais encore les maisons qui l'y ont précédée.

Voir croquis et illustrations dès la page 40.



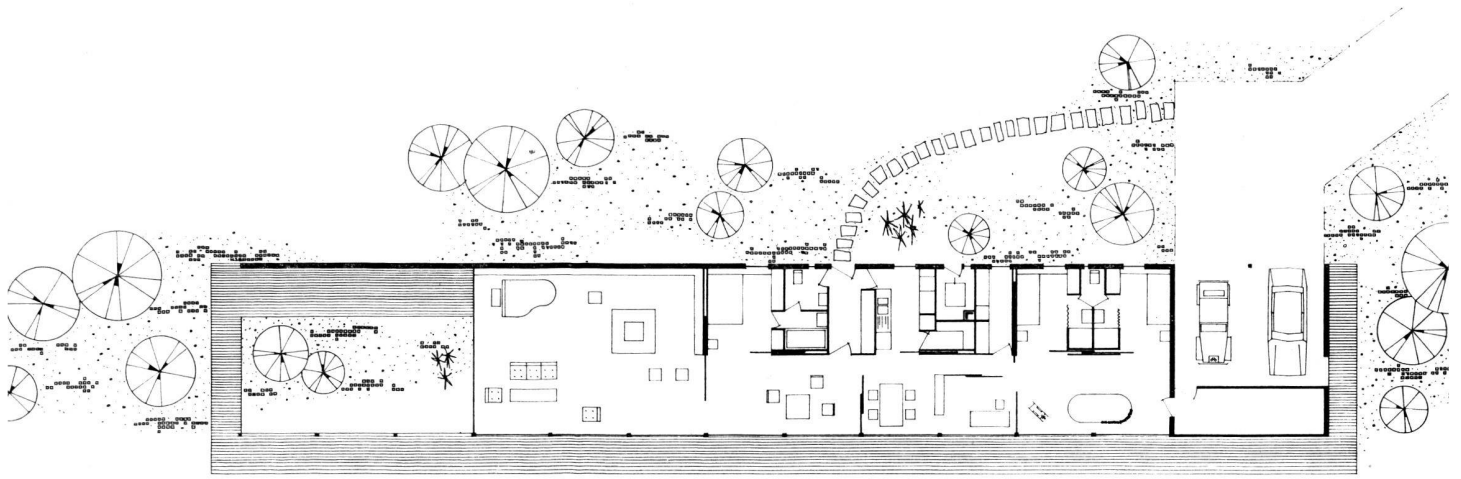


J. Felber
Maison J. F. à Epalinges


Maison H. R. à Epalinges
Plans: échelle 1: 300

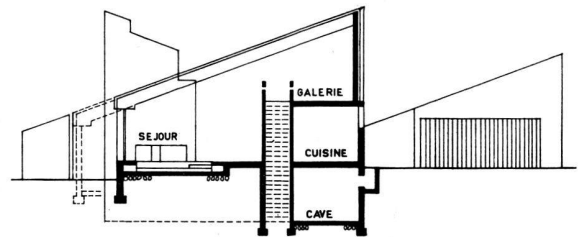

B. Schmid
Maison B. S. à Dailens
Plans: échelle 1: 300

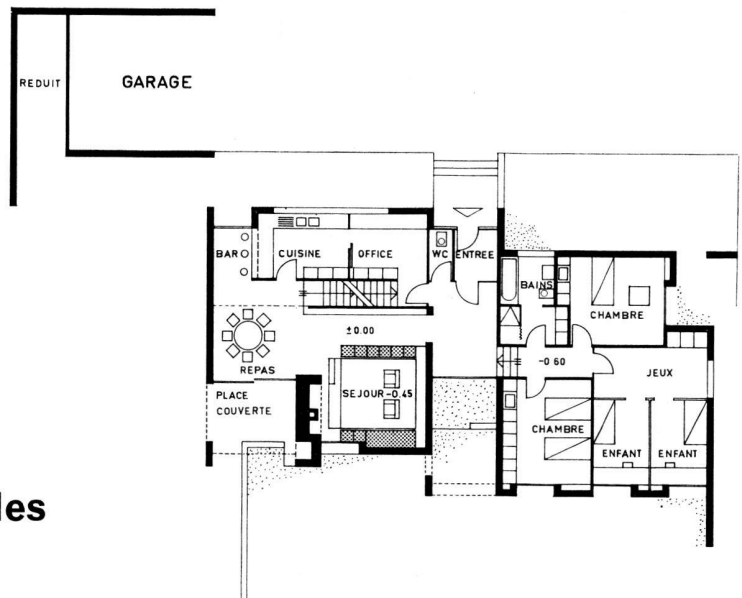
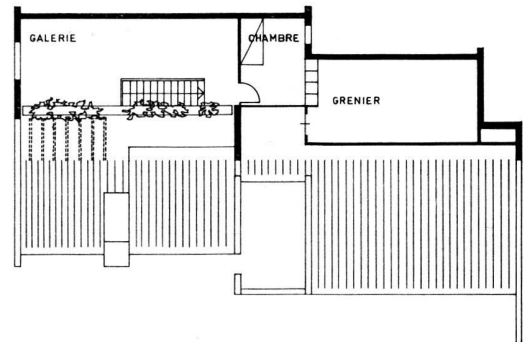
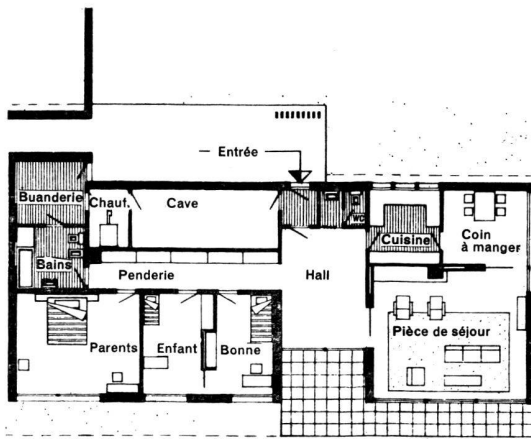


Habitations individuelles

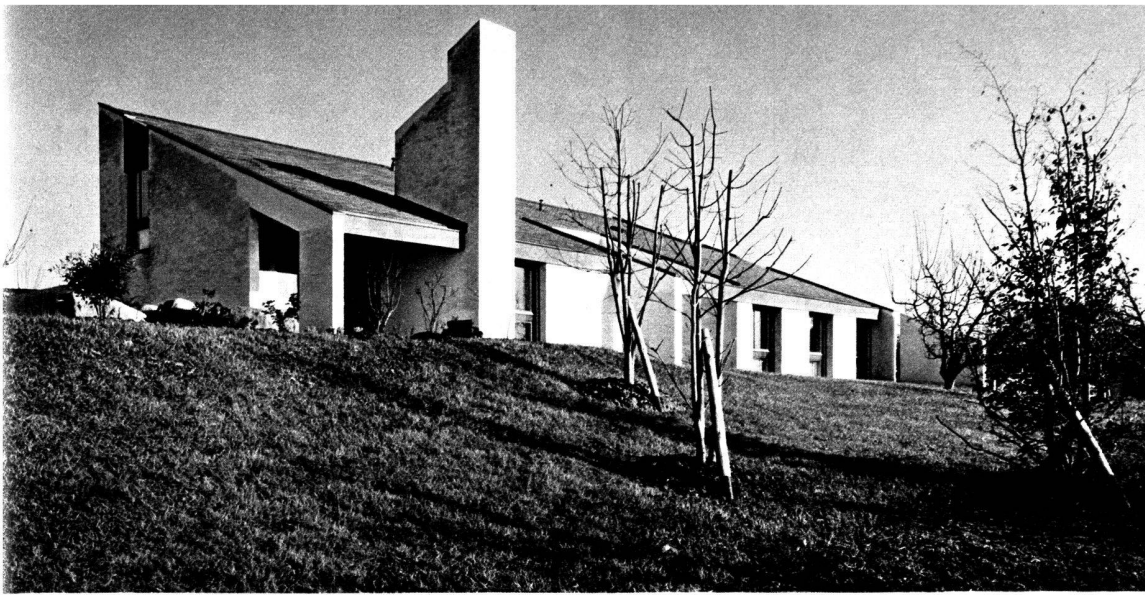

Maison B. S.
à Daillens

Architecte:
Bruno Schmid

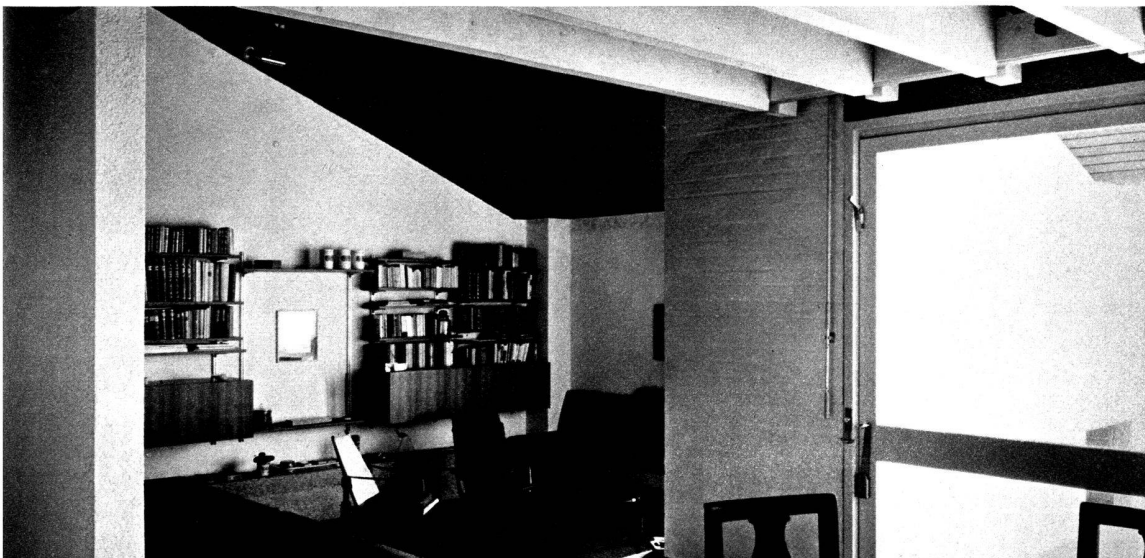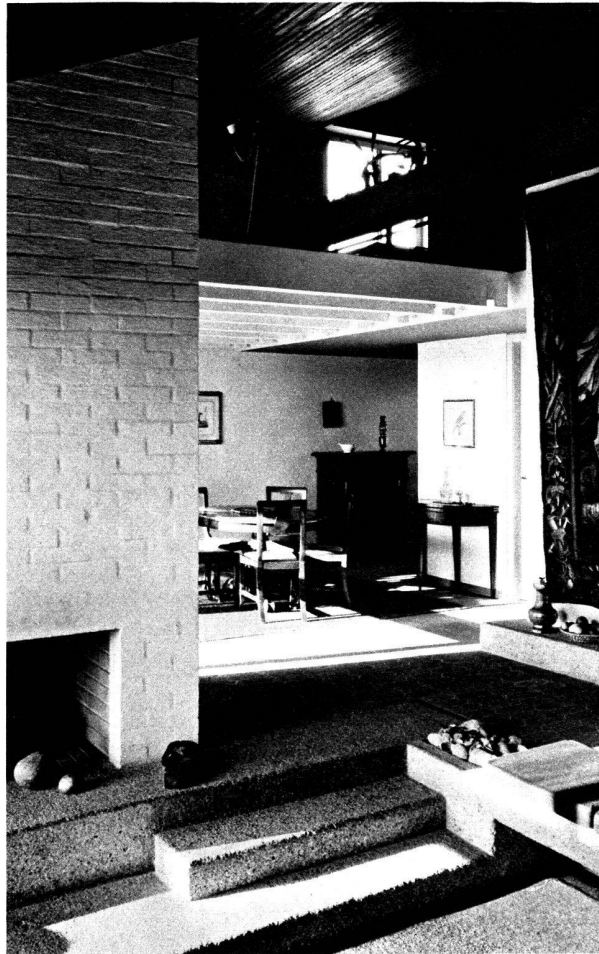
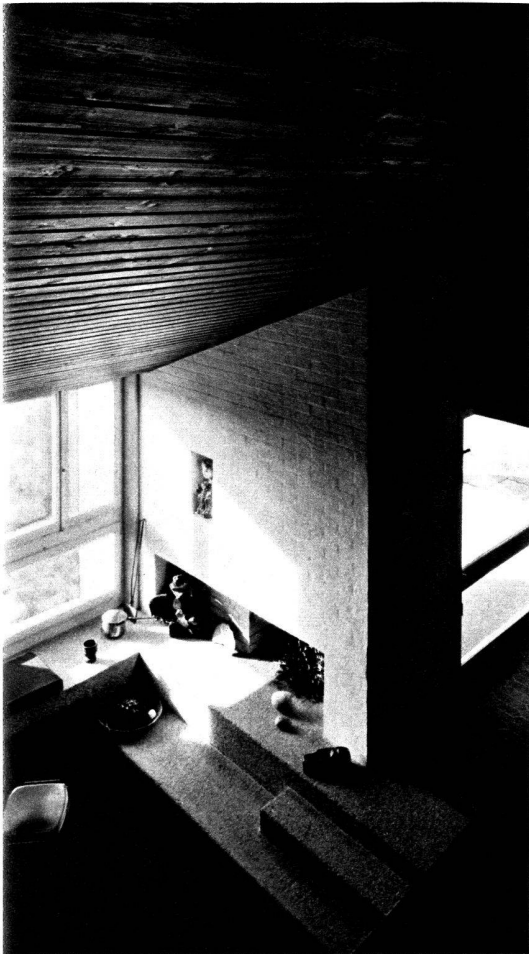


Photos Claude Huber
Lausanne




Maison J. F.
à Epalinges

Architecte:
Jacques Felber
FAS-SIA

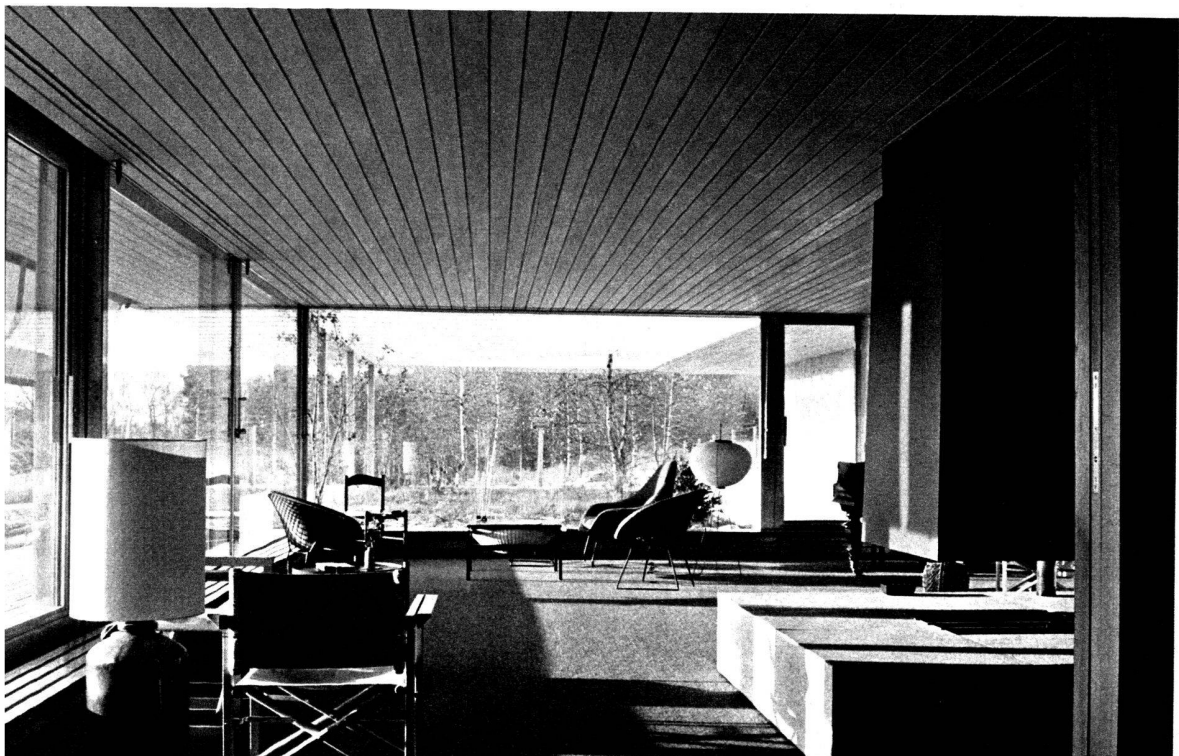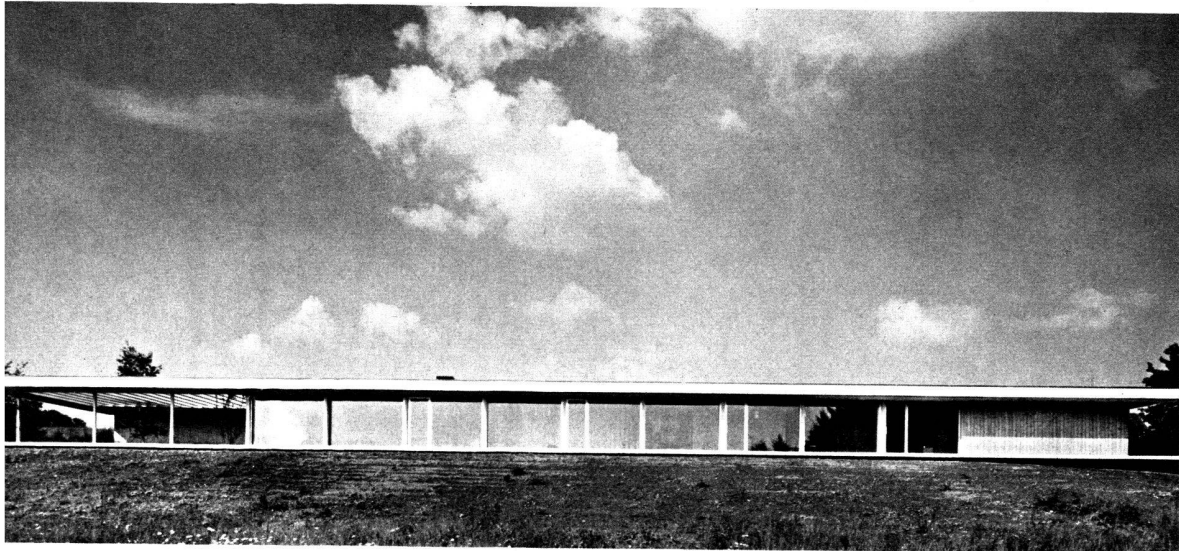


Photos des extérieurs
Jean-Pierre Flury
Lausanne

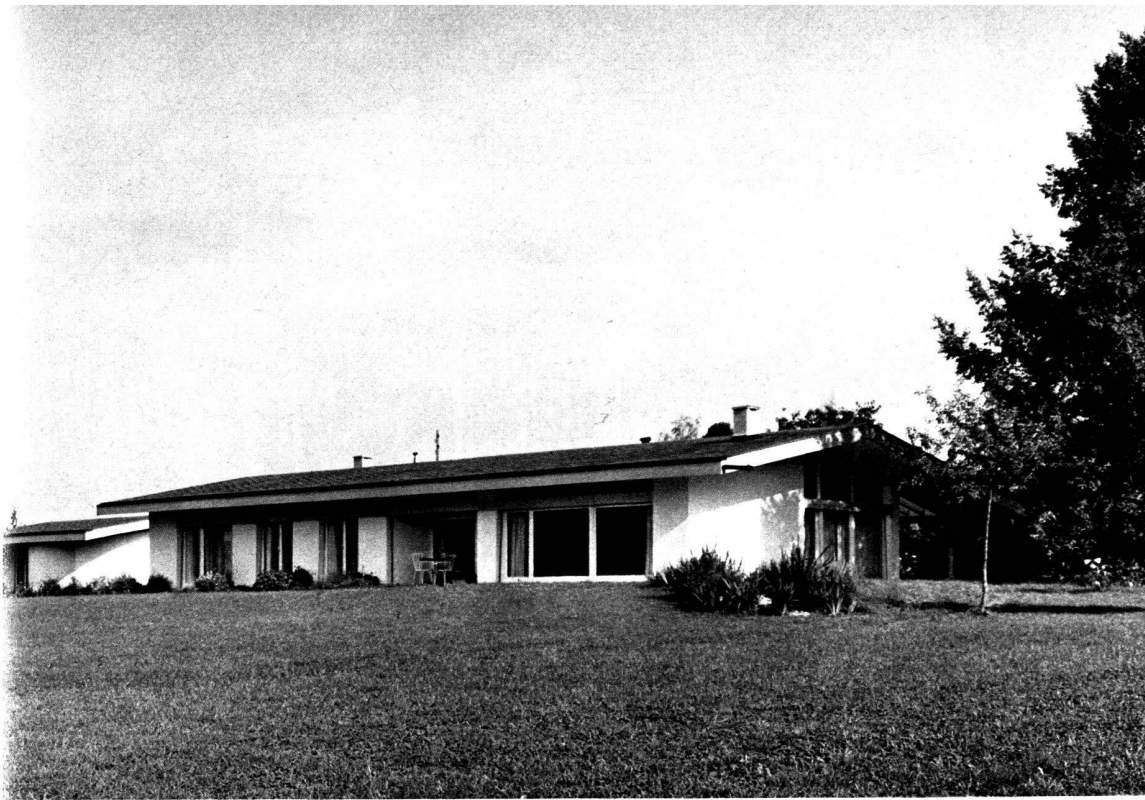

Maison H. R.
à Epalinges

Architecte:
Jacques Felber
FAS-SIA

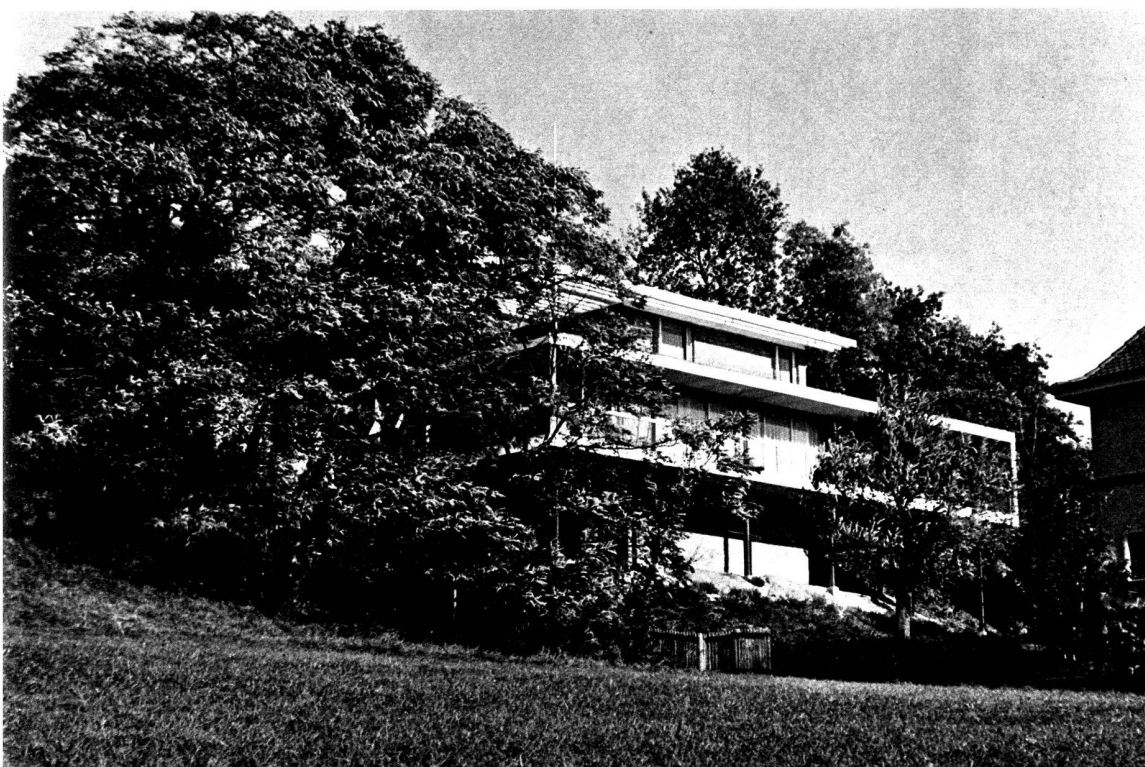

Maison M. C.
à Lausanne





Maison A. M.
à Etoy




Architecte:
Bernard Vouga
EPUL-SIA



B. Vouga
Maison A. M. à Etoy
 Plans: échelle 1:300

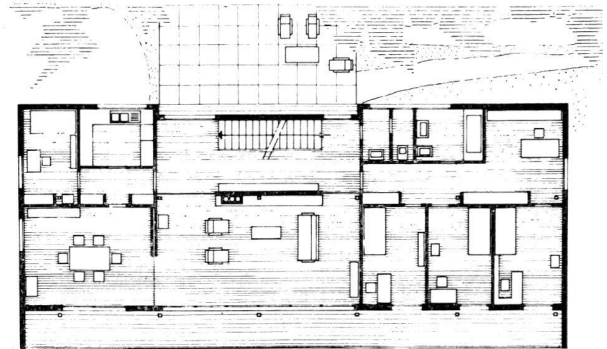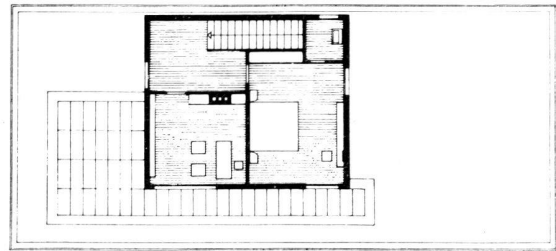

PLAN DE L'ÉTAGE

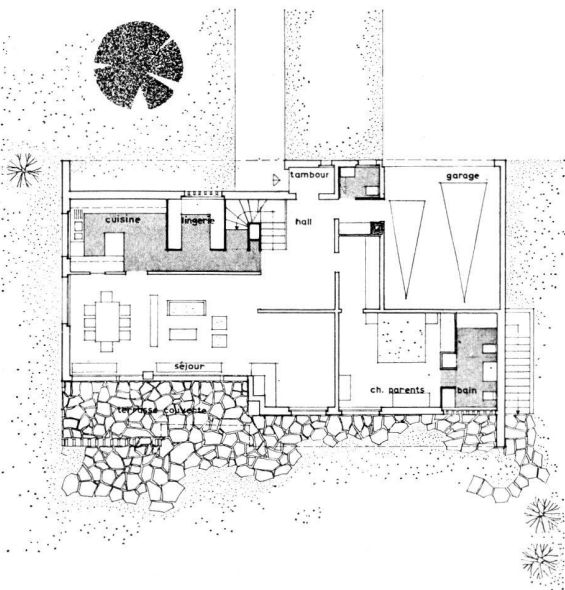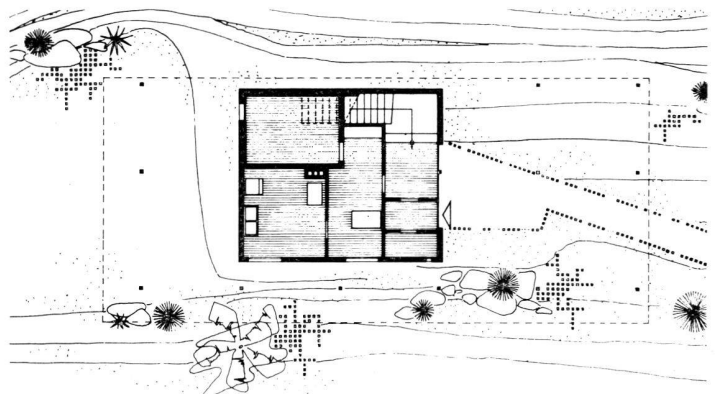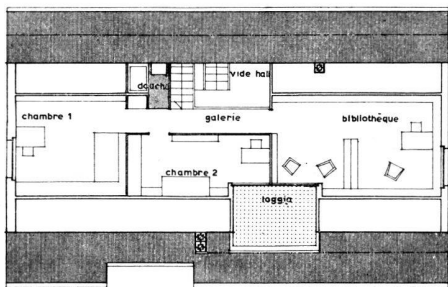

J. Felber
Maison M. C. à Lausanne
 Plans: échelle 1:300

PLAN DU SOUS-SOL

