

Objektyp: **FrontMatter**

Zeitschrift: **Die schweizerische Baukunst**

Band (Jahr): **3 (1911)**

Heft 19

PDF erstellt am: **12.07.2024**

### **Nutzungsbedingungen**

Die ETH-Bibliothek ist Anbieterin der digitalisierten Zeitschriften. Sie besitzt keine Urheberrechte an den Inhalten der Zeitschriften. Die Rechte liegen in der Regel bei den Herausgebern.

Die auf der Plattform e-periodica veröffentlichten Dokumente stehen für nicht-kommerzielle Zwecke in Lehre und Forschung sowie für die private Nutzung frei zur Verfügung. Einzelne Dateien oder Ausdrucke aus diesem Angebot können zusammen mit diesen Nutzungsbedingungen und den korrekten Herkunftsbezeichnungen weitergegeben werden.

Das Veröffentlichen von Bildern in Print- und Online-Publikationen ist nur mit vorheriger Genehmigung der Rechteinhaber erlaubt. Die systematische Speicherung von Teilen des elektronischen Angebots auf anderen Servern bedarf ebenfalls des schriftlichen Einverständnisses der Rechteinhaber.

### **Haftungsausschluss**

Alle Angaben erfolgen ohne Gewähr für Vollständigkeit oder Richtigkeit. Es wird keine Haftung übernommen für Schäden durch die Verwendung von Informationen aus diesem Online-Angebot oder durch das Fehlen von Informationen. Dies gilt auch für Inhalte Dritter, die über dieses Angebot zugänglich sind.

Ein Dienst der *ETH-Bibliothek*  
ETH Zürich, Rämistrasse 101, 8092 Zürich, Schweiz, [www.library.ethz.ch](http://www.library.ethz.ch)

<http://www.e-periodica.ch>

# Schweizerische Baukunst

Zeitschrift für Architektur, Baugewerbe, Bildende Kunst und Kunsthandwerk mit der Monatsbeilage „Beton- und Eisen-Konstruktionen“

Offizielles Organ des Bundes Schweizerischer Architekten (B. S. A.)

Gegründet von Dr. C. H. Baer, Architekt (B. S. A.)

Herausgegeben und verlegt

von der Wagner'schen Verlagsanstalt in Bern.

Redaktion: H. A. Baeschlin, Architekt (B. S. A.), Bern.

Administration u. Annoncerverwaltung: Bern, Äußeres Bollwerk 35.

Die Schweizerische Baukunst erscheint alle vierzehn Tage. Abonnementspreis: Jährlich 15 Fr., im Ausland 20 Fr.

Insertionspreis: Die einspaltige Nonpareillezeile oder deren Raum 40 Cts. Größere Inserate nach Spezialtarif.

Der Nachdruck der Artikel und Abbildungen ist nur mit Genehmigung des Verlags gestattet.

## Industrielle Bauwerke.

Am Anfang war die Kraft. Die freie ungehemmte Kraft, die der Mensch nur allmählich lernte, sich zu Nutzen zu machen. Zuerst bescheiden, ihrer Willkür gehorchend und ihren Launen sich fügend, hat er sich im Lauf der Zeit zu ihrem Beherrscher emporgeschwungen.

Noch liegt die Zeit nicht sehr fern, da das Land noch nichts wußte von den zahllosen Schienensträngen, die heute in die entlegensten Täler ihre glitzernden Parallelen ziehen, die Berghänge erklettern, und selbst nicht vor den steil ragenden Wänden der Hochalpen zurückschrecken.

Da die Bergwasser noch frei durch unberührte Schluchten talwärts stürzten, ihre unbändige Kraft allein darin versuchend, Felsen zu höhlen und Gerölle mitzuführen, allenfalls noch eine einsame Sägemühle zu treiben. Heute fassen gewaltige

Druckleitungen das kostbare Element und leiten es durch Turbinen, wo all die bisher vergeudete Kraft sich in arbeitswillige Energie verwandelt, der wir die Beleuchtung unserer Städte und Wohnungen, die Kraft für den Betrieb unserer Bergbahnen und zahlreicher Fabriken verdanken.

Daß bei dieser Umwälzung dem Lande unermessliche wirtschaftliche Vorteile erwachsen, liegt auf der Hand. Andererseits aber brachte der Bau der neuen Wasserwerke und Bahnen auch recht unangenehme, für den Freund landschaftlicher Schönheiten ziemlich fühlbare Attentate


auf die Unberührtheit reizvoller Gegenden mit sich. Bergbahnen und Druckleitungen rissen schlimme Narben in die Berghänge, Bahnhöfe und Kraftstationen, als reine Nutzgebäude aufgeführt, verdarben den wohlthuenden Eindruck der lauschigen Ufer unserer Seen und Aussichtspunkte.

Gegen diese Verunglimpfung wurde mit Recht protestiert. Anfänglich waren aber allzueifrige Schönheitsfanatiker gegen die Anlage neuer Kraftwerke und Bahnen überhaupt. Eine derartige

Unterbindung eminent wichtiger Ressourcen des Landes hätte jedoch ein Rückschritt bedeutet. Es

handelte sich lediglich darum, die unentbehrlichen Bauten, die die Anlage eines Elektrizitätswerkes erforderte, die Bahnhöfe und Nebengebäude neuer Bahnen so zu gestalten, daß das Landschaftsbild durch all die Eingriffe von Menschenhand keine Einbuße zu erleiden hatte.

Auch Fabrikgebäuden, die bald in der Nähe größerer

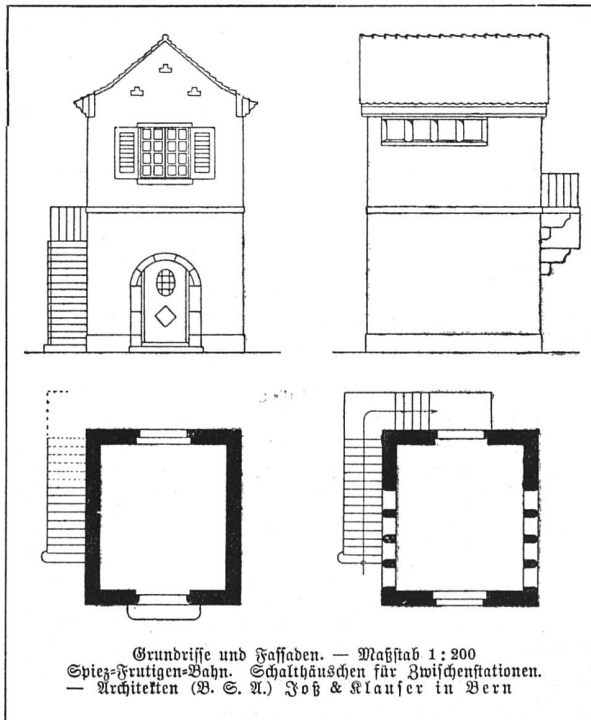

Grundrisse und Fassaden. — Maßstab 1:200  
Spiez-Prattigen-Bahn. Schalthäuschen für Zwischenstationen.  
— Architekten (B. S. A.) Foh & Klausner in Bern