Konstruktionsblätter

Objekttyp: **Appendix**

Zeitschrift: **Bauen + Wohnen = Construction + habitation = Building + home : internationale Zeitschrift**

Band (Jahr): **11 (1957)**

Heft 9

PDF erstellt am: **01.06.2024**

Nutzungsbedingungen

Die ETH-Bibliothek ist Anbieterin der digitalisierten Zeitschriften. Sie besitzt keine Urheberrechte an den Inhalten der Zeitschriften. Die Rechte liegen in der Regel bei den Herausgebern.
Die auf der Plattform e-periodica veröffentlichten Dokumente stehen für nicht-kommerzielle Zwecke in Lehre und Forschung sowie für die private Nutzung frei zur Verfügung. Einzelne Dateien oder Ausdrucke aus diesem Angebot können zusammen mit diesen Nutzungsbedingungen und den korrekten Herkunftsbezeichnungen weitergegeben werden.
Das Veröffentlichen von Bildern in Print- und Online-Publikationen ist nur mit vorheriger Genehmigung der Rechteinhaber erlaubt. Die systematische Speicherung von Teilen des elektronischen Angebots auf anderen Servern bedarf ebenfalls des schriftlichen Einverständnisses der Rechteinhaber.

Haftungsausschluss

Alle Angaben erfolgen ohne Gewähr für Vollständigkeit oder Richtigkeit. Es wird keine Haftung übernommen für Schäden durch die Verwendung von Informationen aus diesem Online-Angebot oder durch das Fehlen von Informationen. Dies gilt auch für Inhalte Dritter, die über dieses Angebot zugänglich sind.

Ein Dienst der *ETH-Bibliothek*
ETH Zürich, Rämistrasse 101, 8092 Zürich, Schweiz, www.library.ethz.ch

http://www.e-periodica.ch

Bauen + Wohnen
9/1957

Konstruktionsblatt

Plan détachable
Design sheet

Kinofassade

Façade du cinéma
Cinema elevation

Kino in der Gartenstadt Tapiola bei Helsinki

Cinéma de la cité-jardin Tapiola près de Helsinki

Cinema of the garden city of Tapiola near Helsinki

Architekt: Aarne Ervi, Helsinki

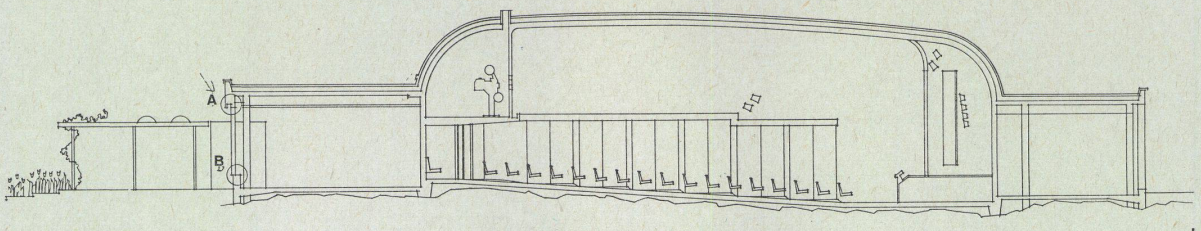

I

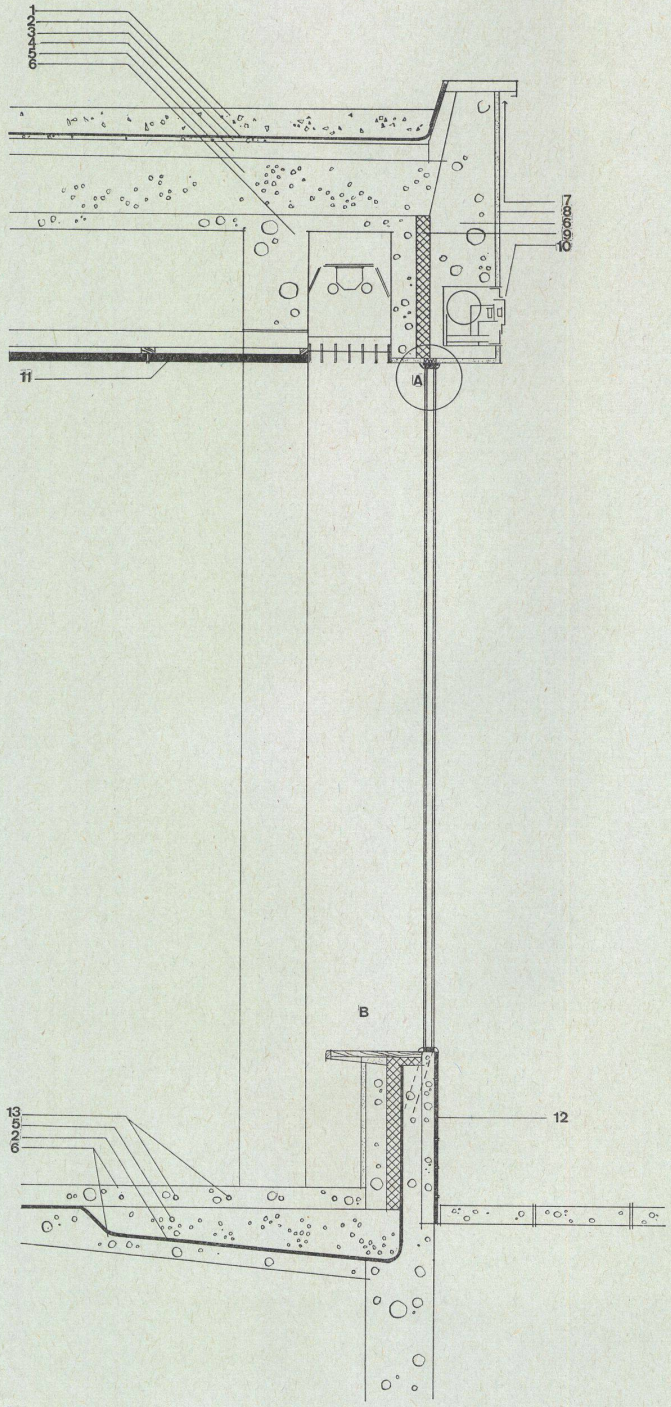

II

I Gesamtschnitt durch Kinosaal / Coupe générale de la salle du cinéma / General section of cinema 1:250

II Detailschnitt durch Fensterwand des Kinos / Coupe de la paroi à fenêtres du cinéma / Detail section of windows of cinema 1:2,5

A Sturzdetail (s. Konstruktionsblatt 2) / Détail du linteau (voir plan détachable 2) / Detail of lintel (see Design sheet 2)

B Brüstungsdetail (s. Konstruktionsblatt 2) / Détail de l'appui (voir plan détachable 2) / Detail of parapet (see Design sheet 2)

1 Kies / Gravier / Gravel
2 Isolierung / Isolement / Insulation
3 Innenanstrich / Peinture intérieure / Paint inside
4 Welleternit / Eternit ondulé / Corrugated asbestos cement
5 Leichtbeton / Béton léger / Light concrete
6 Armierter Beton / Béton armé / Reinforced concrete
7 Lüftung / Aération / Ventilation
8 Putz / Enduit / Plaster
9 Kork / Liège / Cork
10 Markise / Marquise / Marquee
11 Soundexplatten / Panneaux Soundex / Soundex panels
12 Klinkerplatten / Dalles klinker / Clinker slabs
13 Heizschlangen / Serpentins de chauffage / Radiators

Kinofassade

Façade du cinéma
Cinema elevation

Konstruktionsblatt

Plan détachable
Design sheet

Kino in der Gartensiedlung Tapiola bei Helsinki

Cinéma de la cité-jardin Tapiola près de Helsinki

Cinema of the garden city of Tapiola near Helsinki

Architekt: Aarne Ervi, Helsinki

A Sturzdetail / Détail du linteau / Detail of lintel 1:2,5

B Brüstungsdetail / Détail de l'appui / Detail of parapet 1:2,5

1 Therma-Glas / Verre Therma / Therma glass
2 Plastik / Plastique / Plastic
3 Aluminiumprofil / Profilés d'aluminium / Aluminium profile
4 Flachstahl / Acier plat / Steel plate
5 Linoleum / Linoléum
6 Abgesperrtes Fensterbrett / Tablette contre-plaquée de fenêtre / Laminated window board
7 Stahlkonsole / Console en acier / Steel bracket

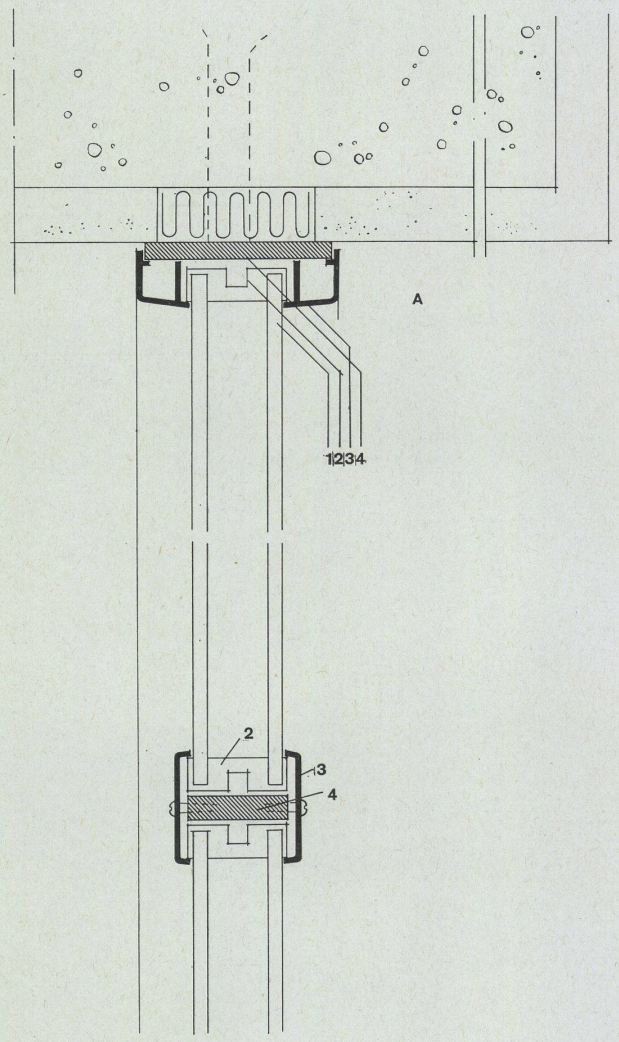

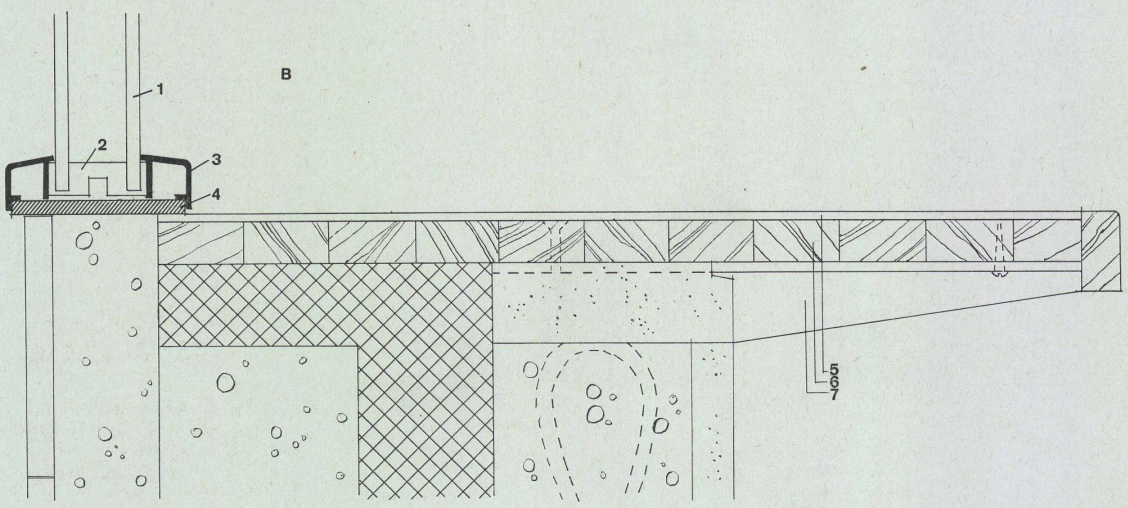

Konstruktionsblatt

Plan détachable
Design sheet

Reihenhaus-Grundriß

Plan des maisons en rangée
Plan of row houses

Siedlung Skoleparken in Gladsaxe bei Kopenhagen

Colonie Skoleparken à Gladsaxe près Copenhague

Skoleparken Colony at Gladsaxe near Copenhagen

Architekten: Knud Hallberg und Jørgen Bo, Kopenhagen

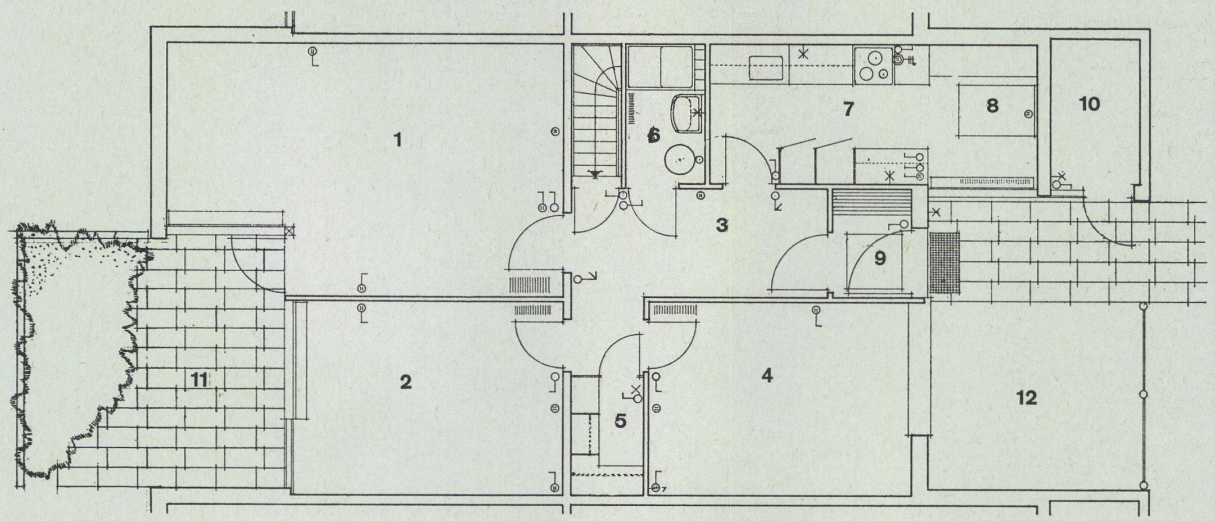

A

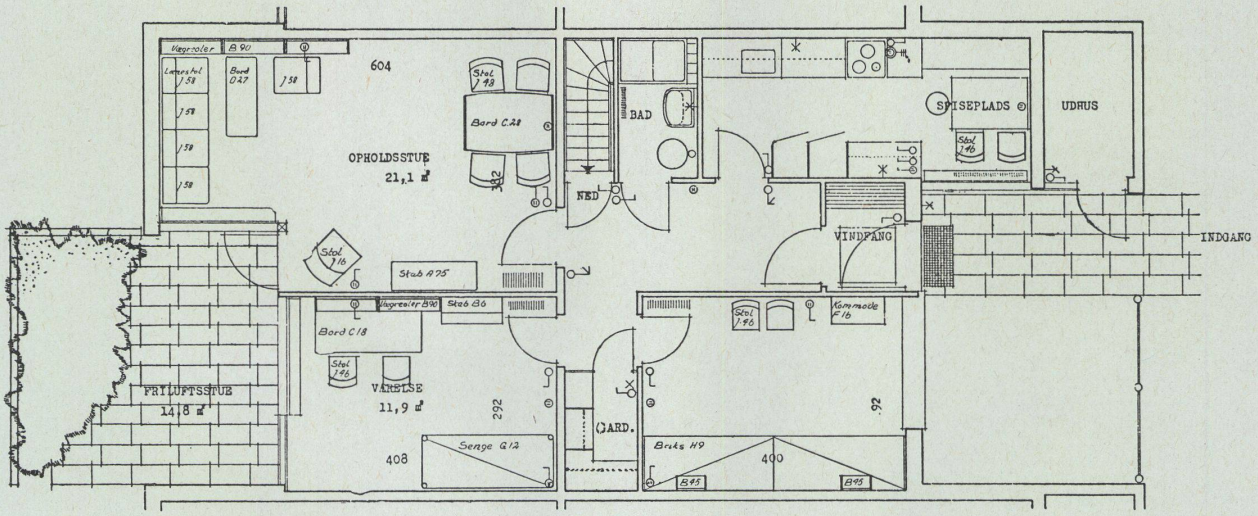

B

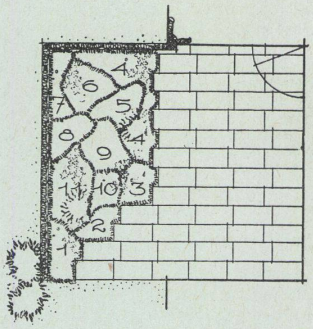

C

C
Vorschlag für die Bepflanzung des Sitzplatzes.

Proposition de jardinage du séjour en plein air.

Proposal for the planting of the garden nook.

1 Iris germ.
2 Lavendual spica
3 Potentilla frut
4 Lavendual spica
5 Salvia nemorosa
6 Rosa Hybr. Danthy Bess
7 Iris germ. Corrida
8 Verbascum olympicum
9 Gypshopila pan Bristol Fairy
10 Rosa hybr. Ophelia
11 Salvia nemorosa
12 Erica carn. Vinter Beauty
13 Thymus lanuginosus
14 Yucca filimentosa

A
Grundriß / Plan

1 Wohnzimmer / Salle de séjour / Living-room
2 Schlafraum / Chambre à coucher / Bedroom
3 Korridor / Corridore / Corridor
4 Elternzimmer / Chambre à coucher des parents / Parents' bedroom
5 Garderobe / Vestiaire / Cloakroom
6 Bad / Bain / Bath
7 Küche / Cuisine / Kitchen
8 Eßplatz / Coin des repas / Dining-nook
9 Windfang / Tambour / Hallway
10 Geräteraum / Remise à ustensiles / Tool shed
11 Gartensitzplatz / Séjour de jardin / Garden nook
12 Eingangshalle / Entrée / Entrance

B
Möblierungsplan des Mieterprospekts.

Plan d'ameublement tiré du prospectus pour les locataires.

Furniture plan from the tenants' prospectus.

Möbeltypen

Types de meubles
Types of furniture

Konstruktionsblatt

Plan détachable
Design sheet

Bauen + Wohnen
9/1957

Siedlung Skoleparken in Gladsaxe bei Kopenhagen

Colonie Skoleparken à Gladsaxe près Copenhague

Skoleparken Colony at Gladsaxe near Copenhagen

Architekten: Knud Hallberg und Jørgen Bo, Kopenhagen

Blatt aus dem Mieterprospekt mit Vorschlag für verschiedene Möbeltypen.

Page du prospectus pour les locataires proposant des types divers de meubles.

Page of the prospectus for the tenants proposing different types of furniture.