Tafeln

Objekttyp: **Appendix**

Zeitschrift: **Schweizerische Polytechnische Zeitschrift**

Band (Jahr): **1 (1856)**

Heft 3

PDF erstellt am: **25.05.2024**

Nutzungsbedingungen

Die ETH-Bibliothek ist Anbieterin der digitalisierten Zeitschriften. Sie besitzt keine Urheberrechte an den Inhalten der Zeitschriften. Die Rechte liegen in der Regel bei den Herausgebern.
Die auf der Plattform e-periodica veröffentlichten Dokumente stehen für nicht-kommerzielle Zwecke in Lehre und Forschung sowie für die private Nutzung frei zur Verfügung. Einzelne Dateien oder Ausdrucke aus diesem Angebot können zusammen mit diesen Nutzungsbedingungen und den korrekten Herkunftsbezeichnungen weitergegeben werden.
Das Veröffentlichen von Bildern in Print- und Online-Publikationen ist nur mit vorheriger Genehmigung der Rechteinhaber erlaubt. Die systematische Speicherung von Teilen des elektronischen Angebots auf anderen Servern bedarf ebenfalls des schriftlichen Einverständnisses der Rechteinhaber.

Haftungsausschluss

Alle Angaben erfolgen ohne Gewähr für Vollständigkeit oder Richtigkeit. Es wird keine Haftung übernommen für Schäden durch die Verwendung von Informationen aus diesem Online-Angebot oder durch das Fehlen von Informationen. Dies gilt auch für Inhalte Dritter, die über dieses Angebot zugänglich sind.

Ein Dienst der *ETH-Bibliothek*
ETH Zürich, Rämistrasse 101, 8092 Zürich, Schweiz, www.library.ethz.ch

http://www.e-periodica.ch

Gasofen von C Schinz

Fig. 1.

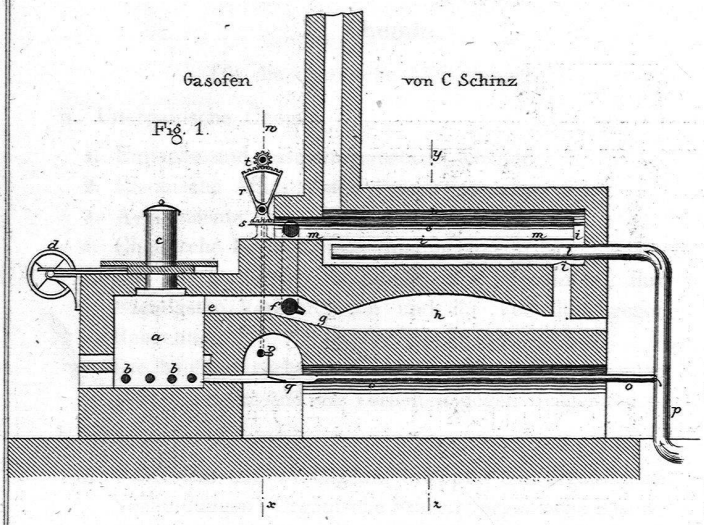

Fig. 6.

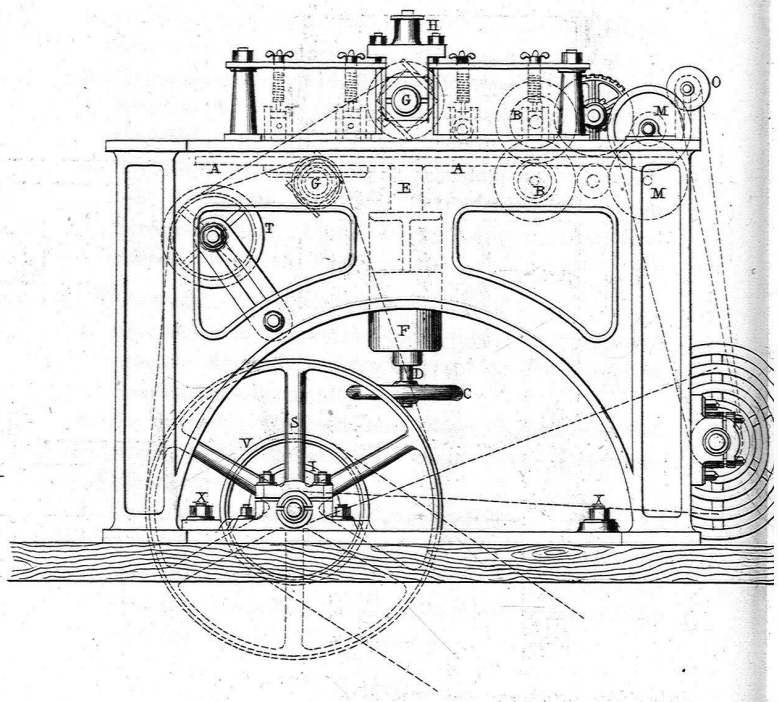

Fig. 3. Schnitt nach n-x

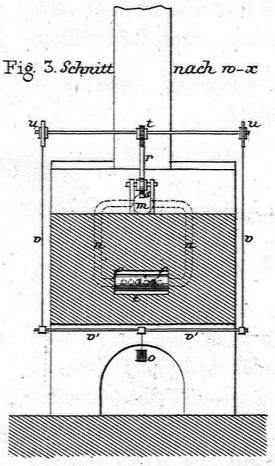

Fig. 2 Schnitt nach y-z

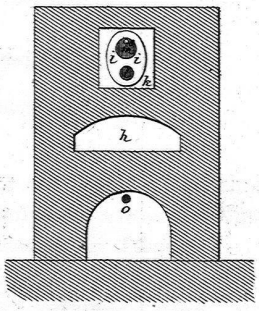

Fig. 15.

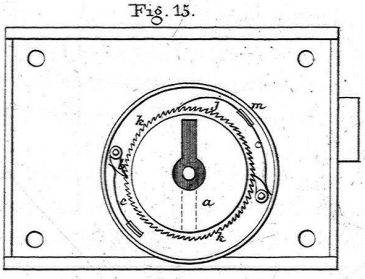

Fig. 16.

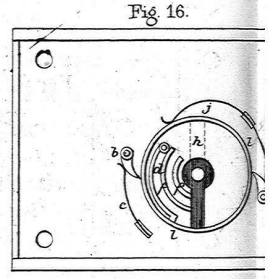

Turbine mit horizontaler Achse von Girard

Fig. 4.

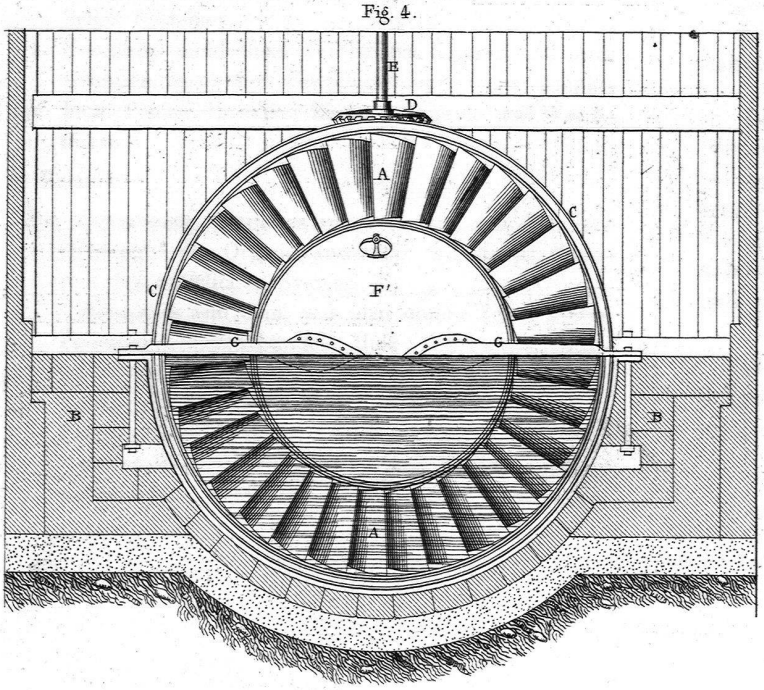

Fig. 5.

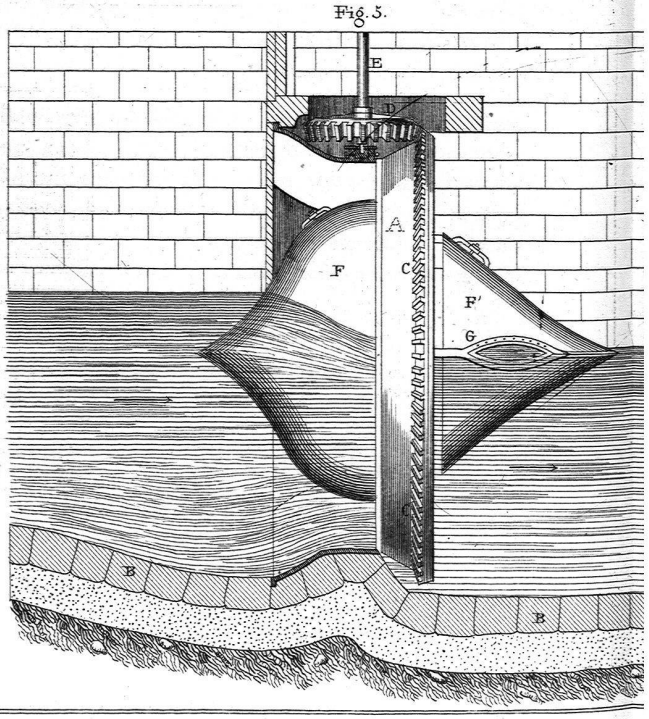

Fig. 7.

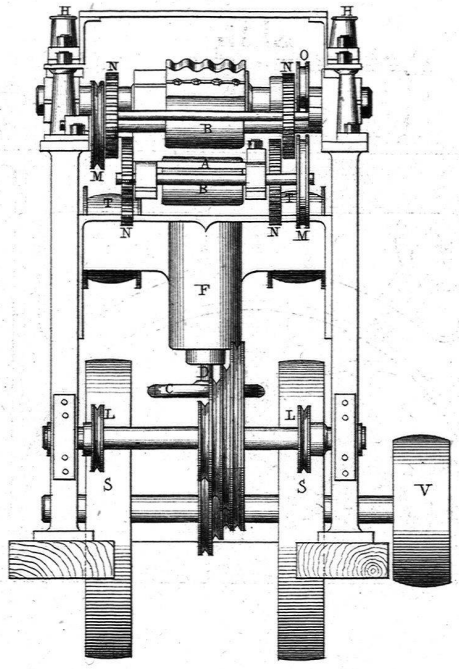

Maschine für Holzverzierungen von Worsam u. Co.

Maßstab 1/16

Fig. 8.

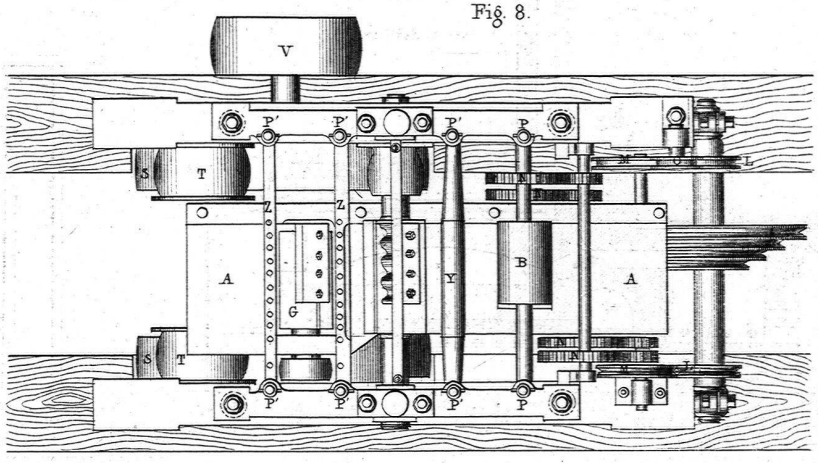

Sicherheits-Schlösser. Von Henderson

Fig. 17.

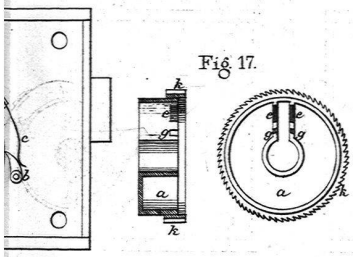

Fig. 12.

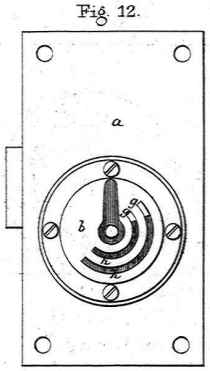

Fig. 13.

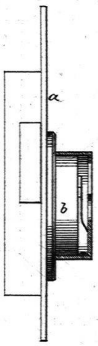

Fig. 14.

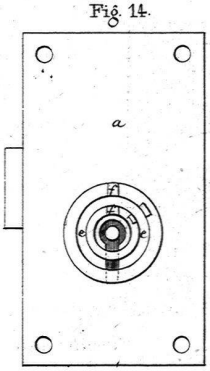

Kornspeicher. Von Coninck

1/200.

Fig. 9.

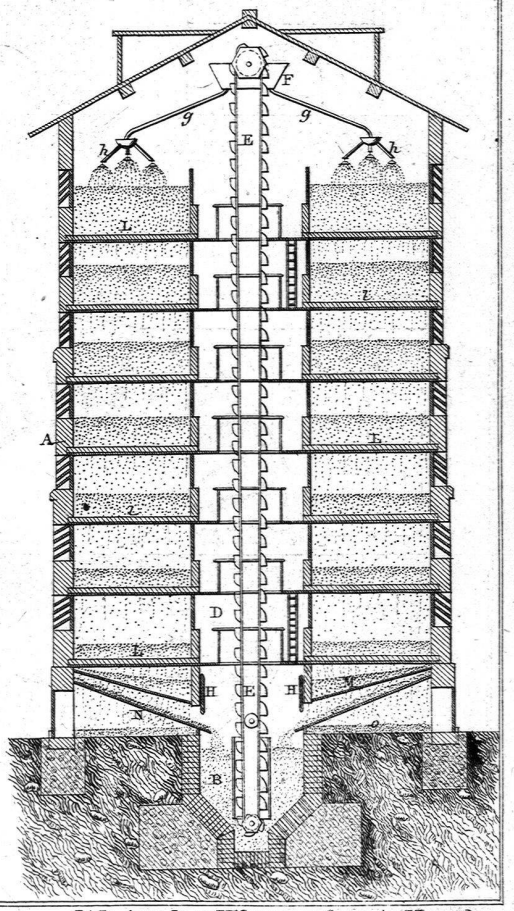

Methode zum Curven-Abstecken. Von Ganter

Fig. 18.

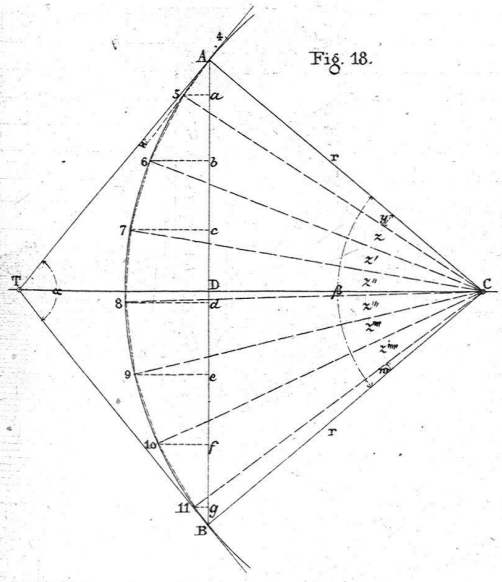

Fig. 10.

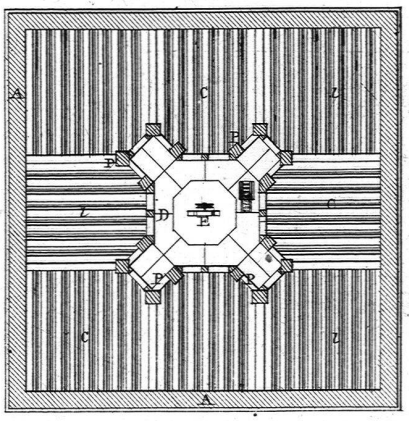

Fig. 11.

Lith. Anstalt v. J. Wurster u. Comp. in Winterthur.

SCWEIZERISCHE EISENBAHNEN_ST. GA

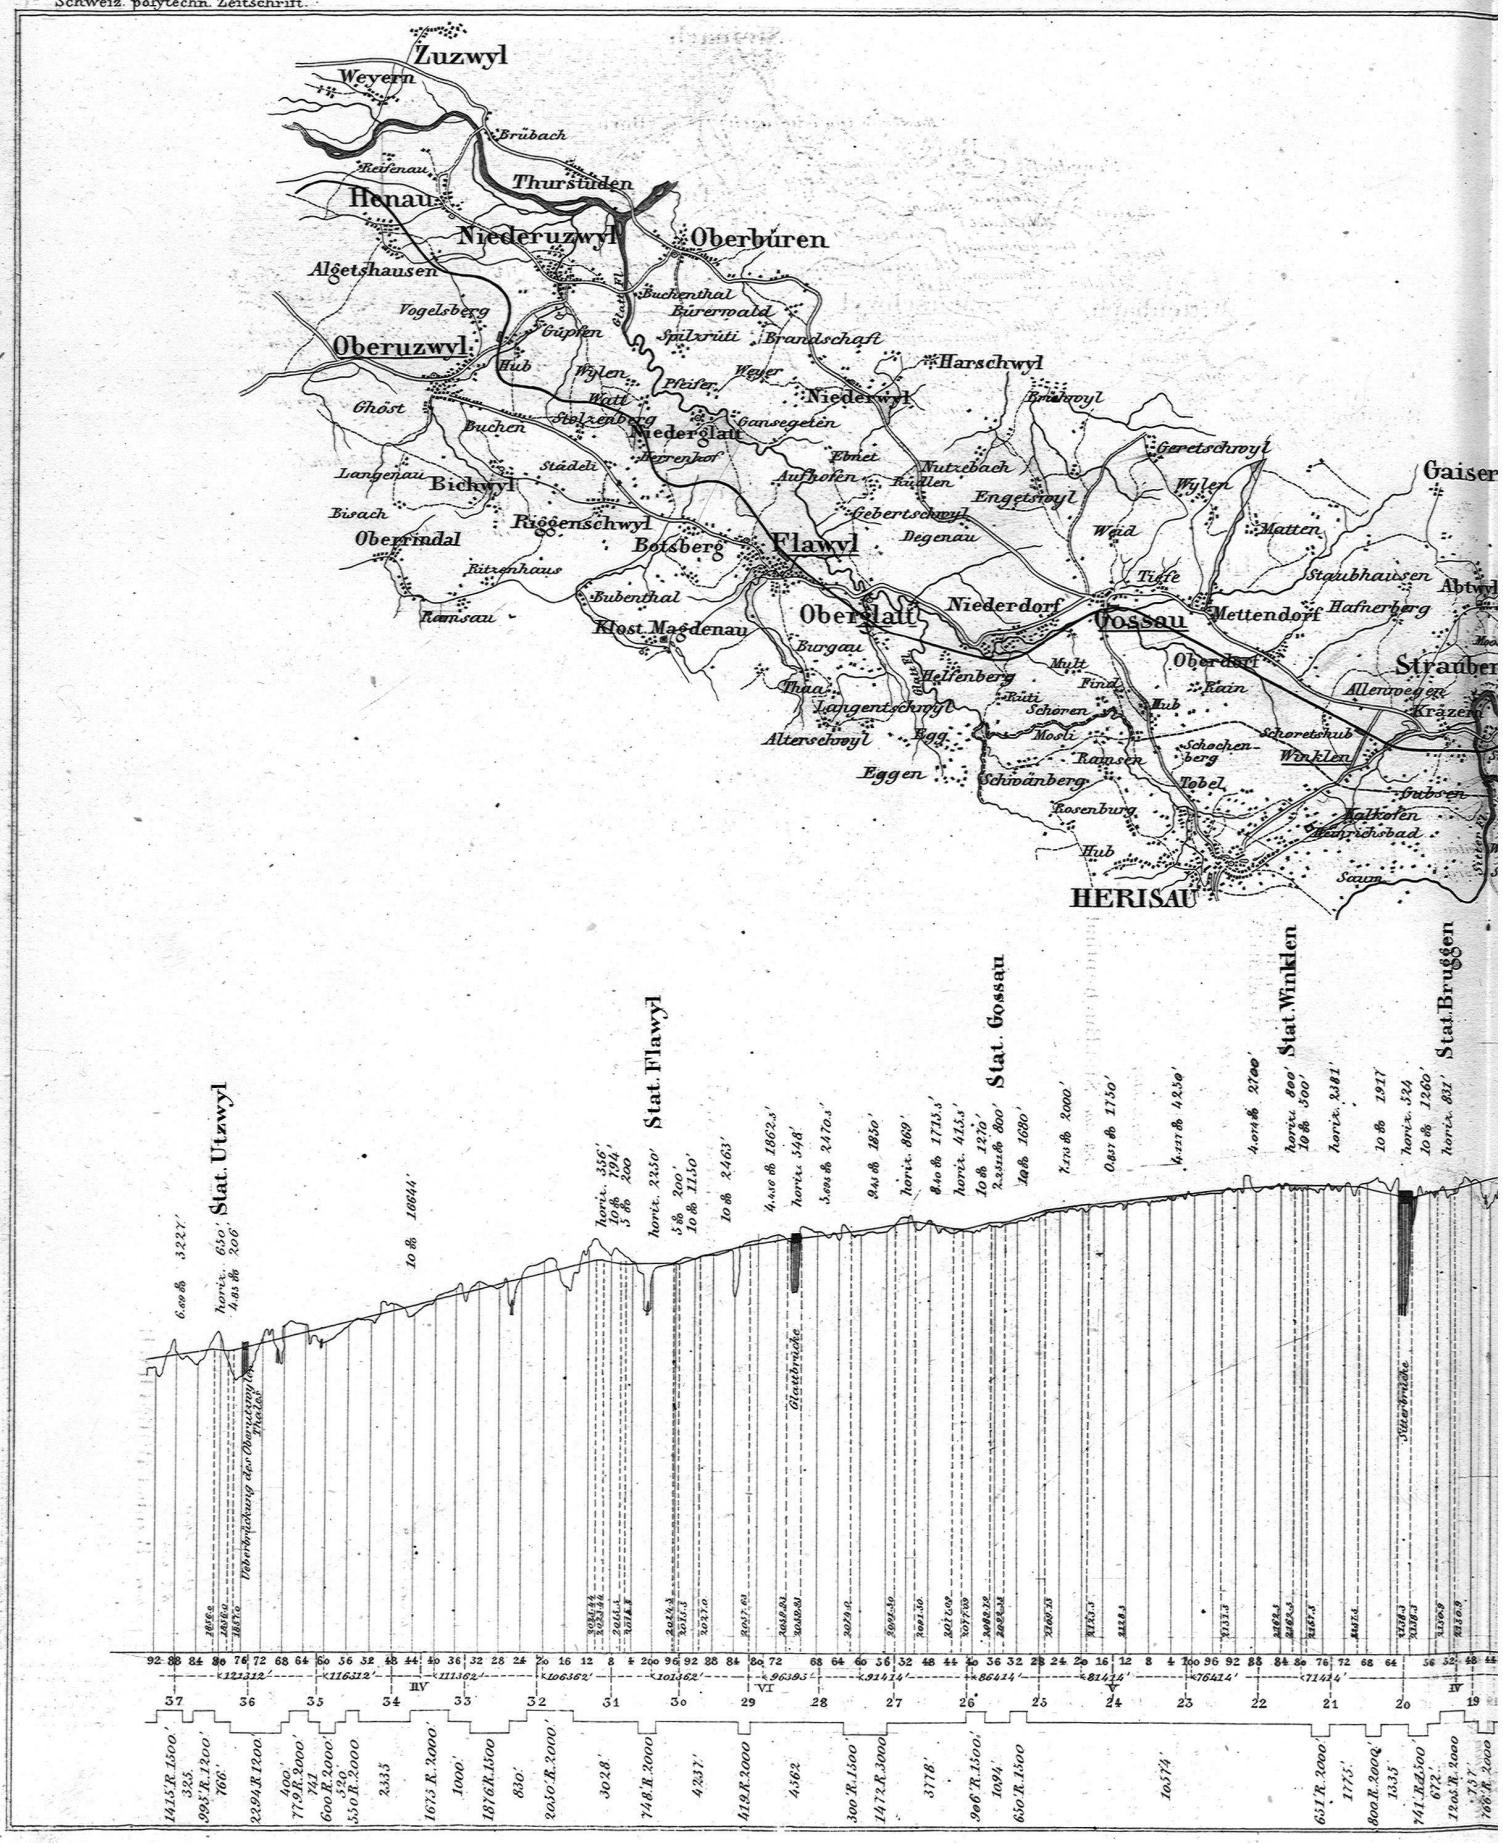

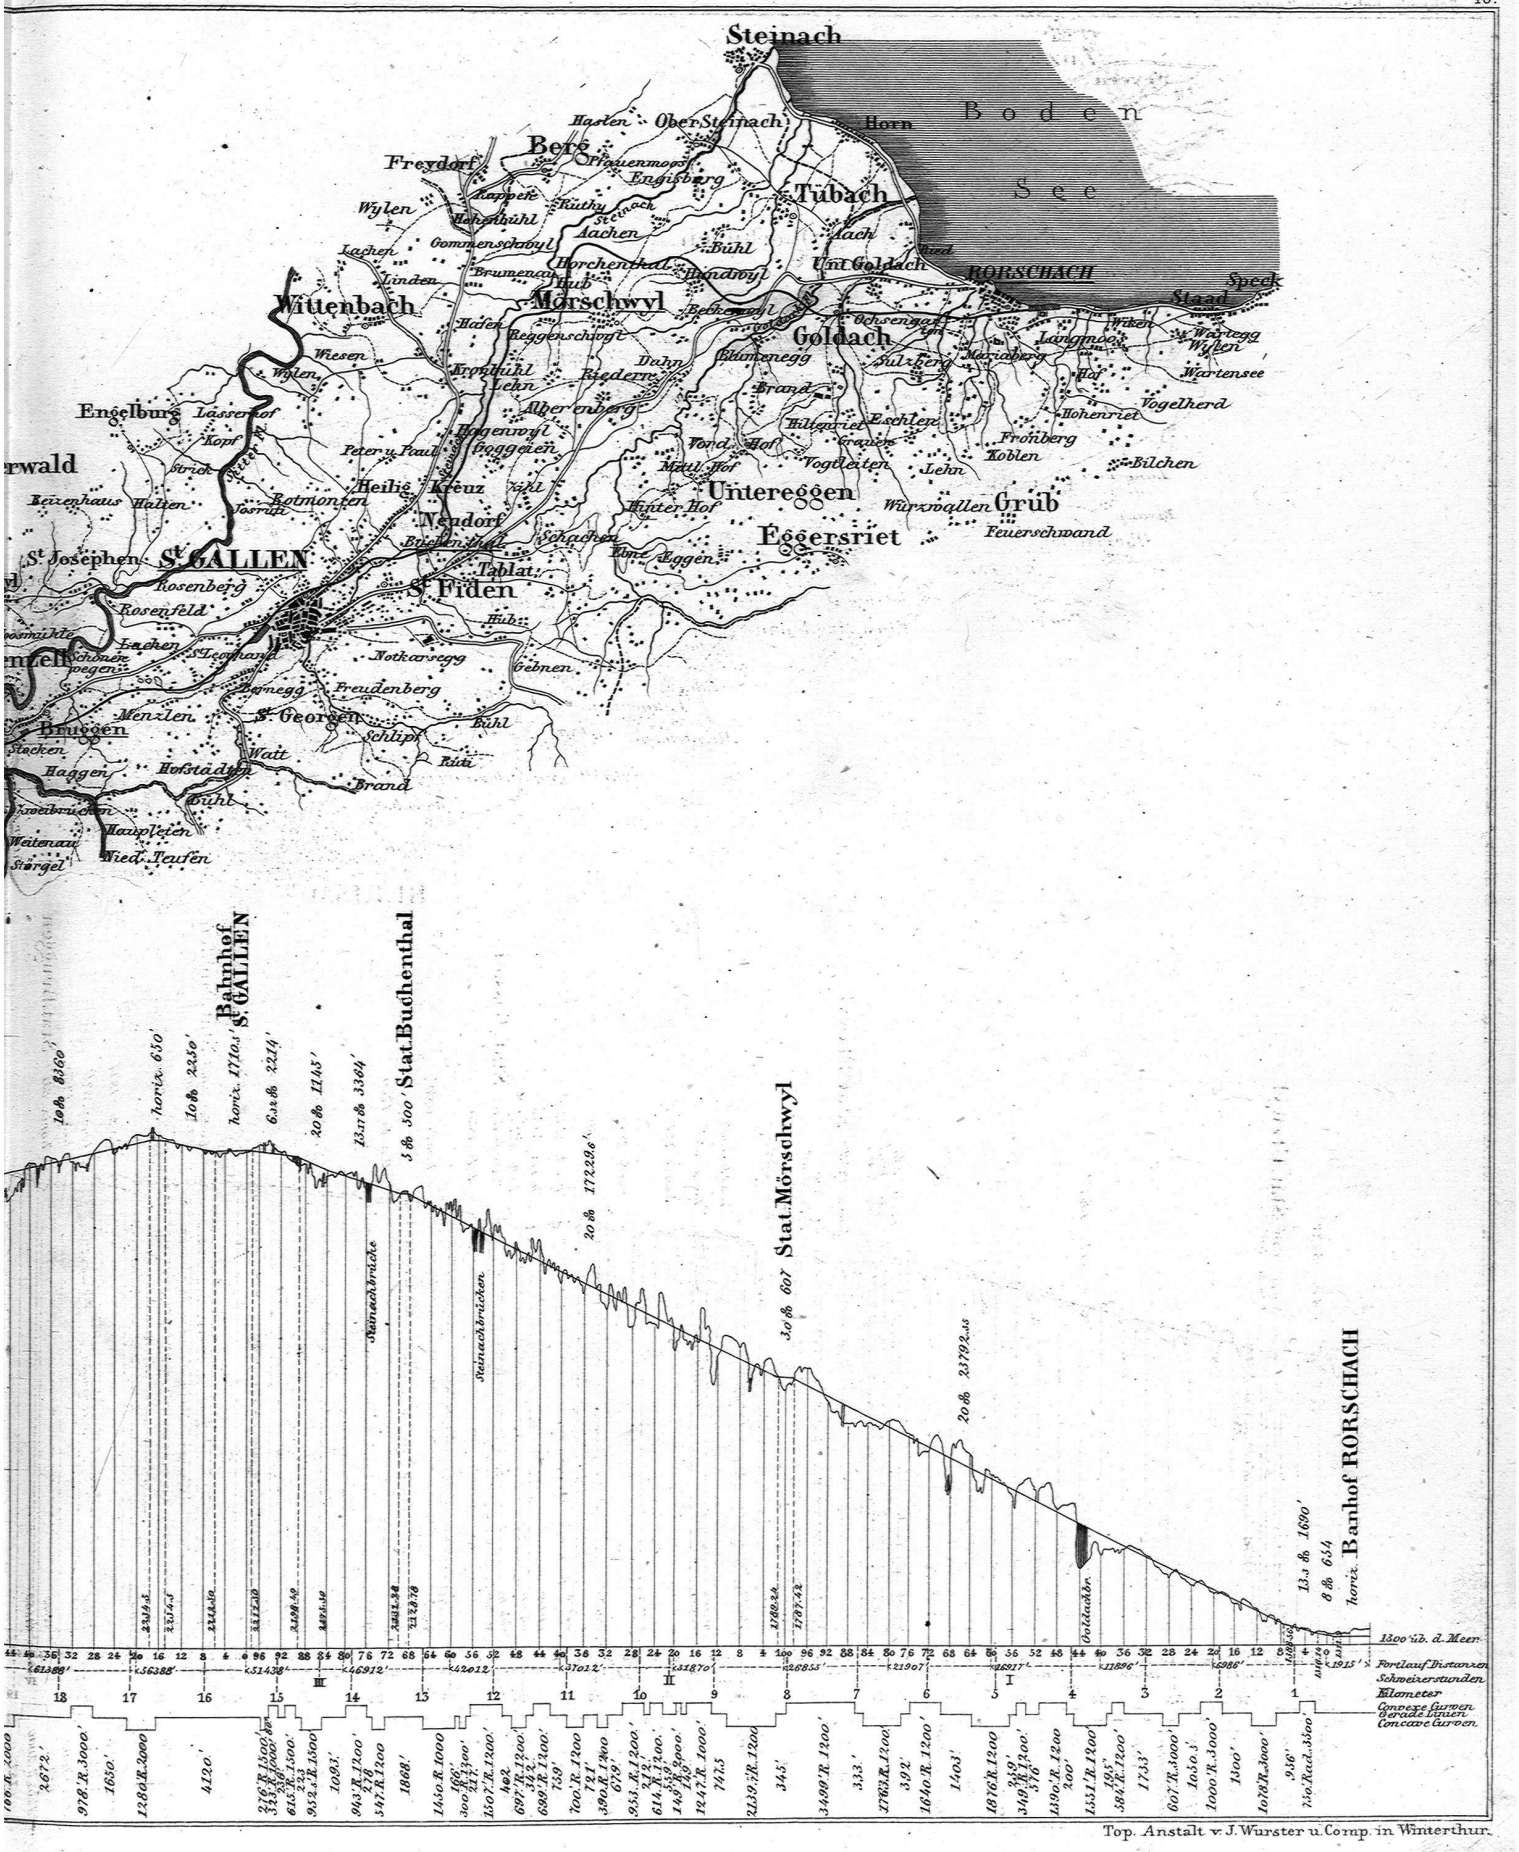

Top. Anstalt v. J. Wurster u. Comp. in Winterthur.

SCHWEIZERISCHE EISENBAHNEN – ST

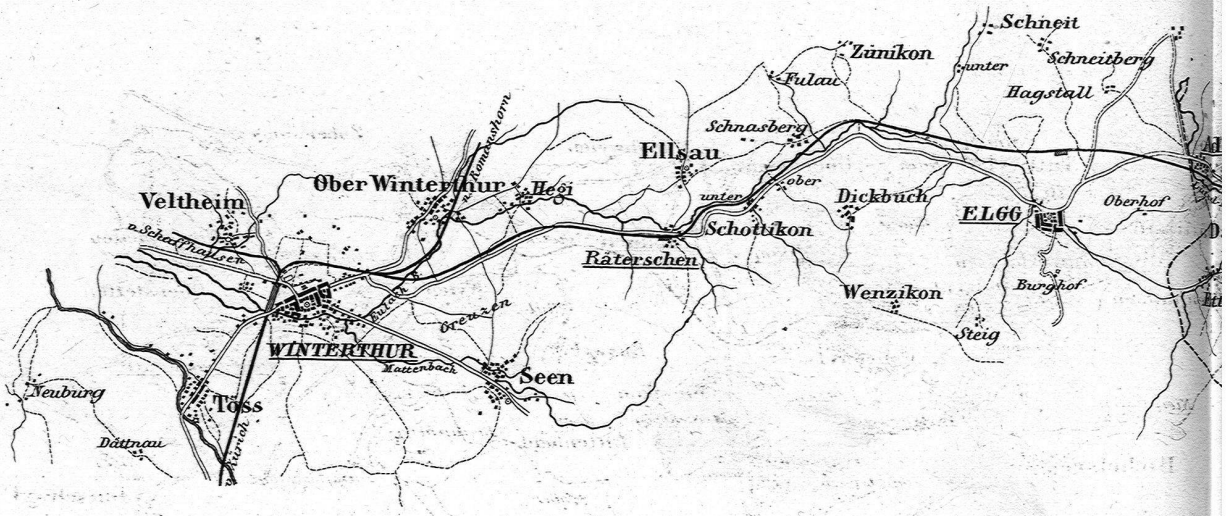

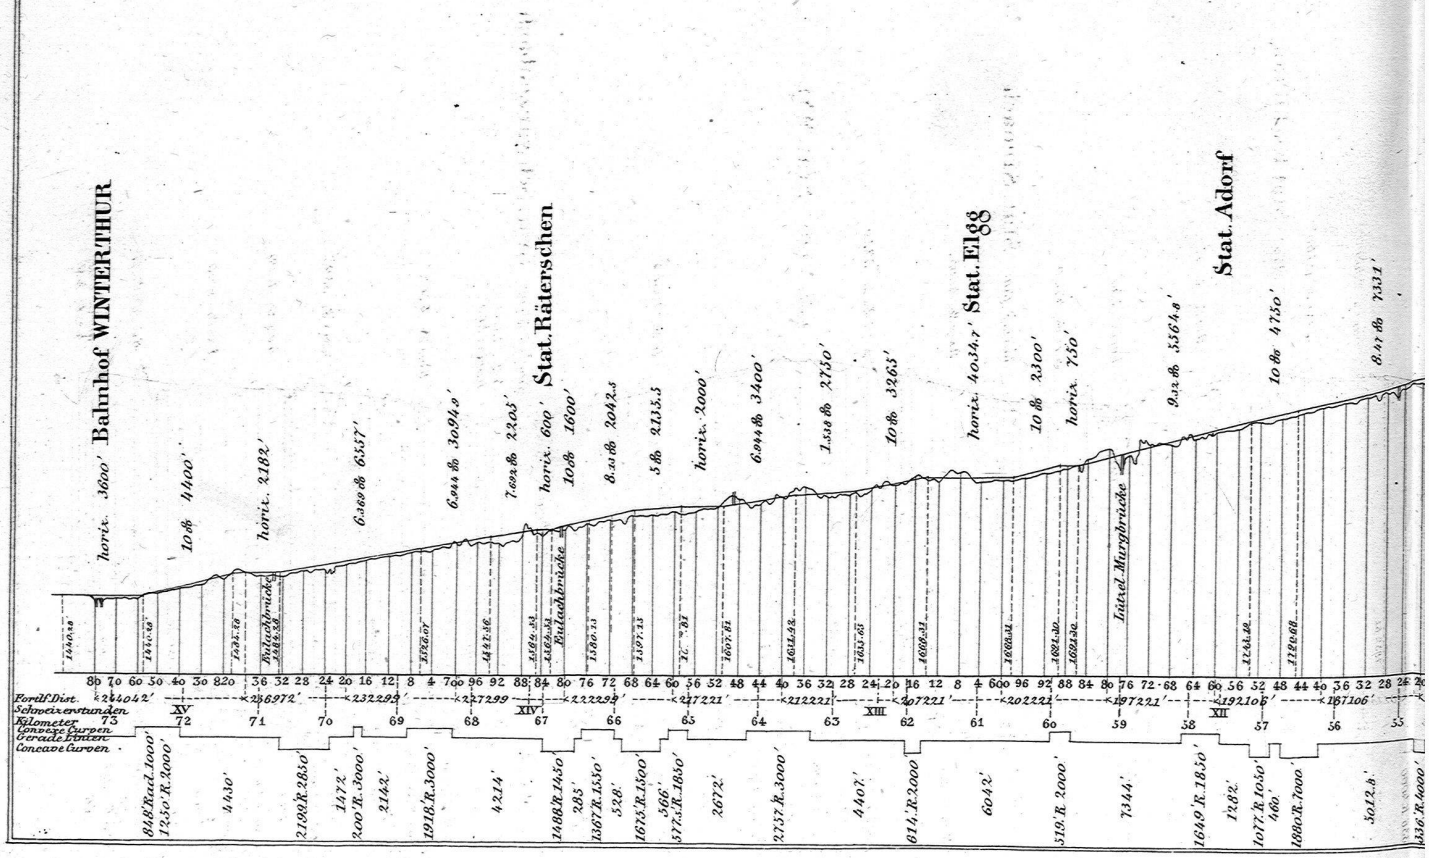

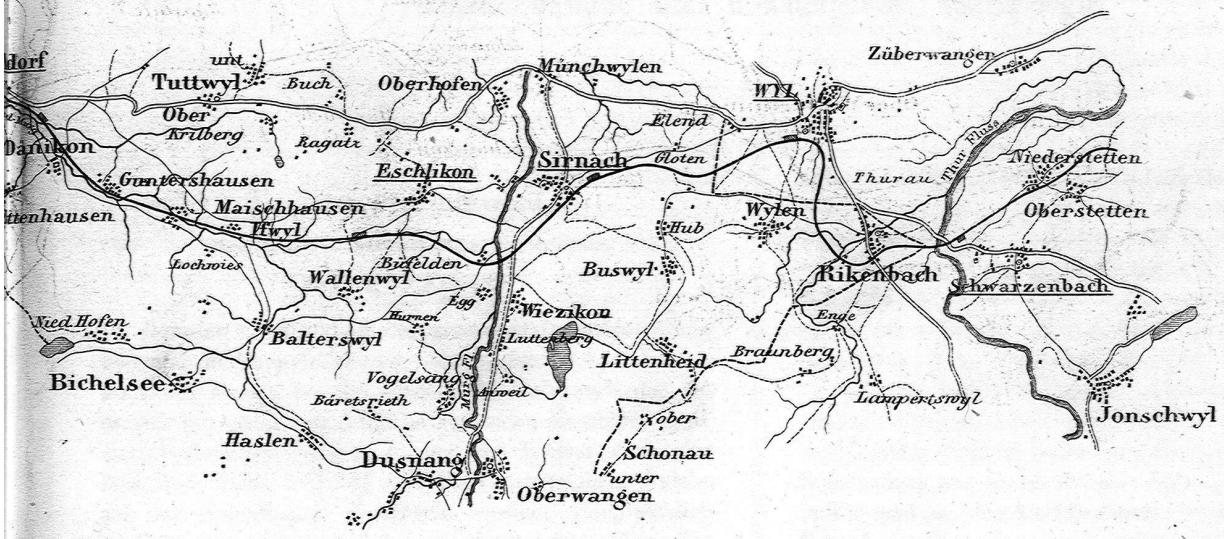

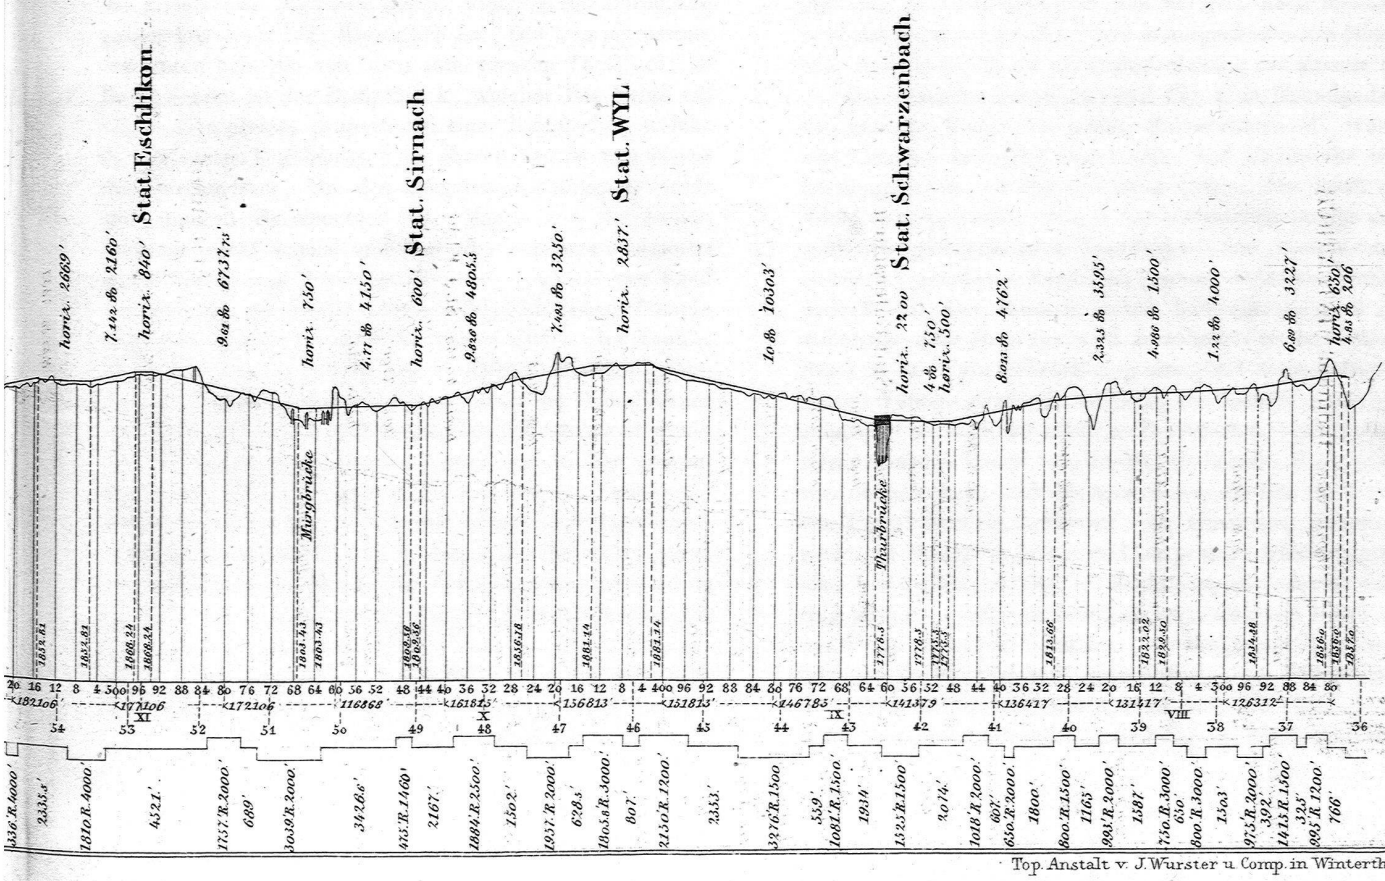

Top. Anstalt v. J. Wurster u. Comp. in Winterthur