Freibad Schlieren (Zch.) : Projekt M.E. Haefeli & W.M. Moser, Architekten BSA, Zürich

Autor(en): **[s.n.]**

Objekttyp: **Article**

Zeitschrift: **Das Werk : Architektur und Kunst = L'oeuvre : architecture et art**

Band (Jahr): **34 (1947)**

Heft 7

PDF erstellt am: **28.05.2024**

Persistenter Link: https://doi.org/10.5169/seals-27015

Nutzungsbedingungen

Die ETH-Bibliothek ist Anbieterin der digitalisierten Zeitschriften. Sie besitzt keine Urheberrechte an den Inhalten der Zeitschriften. Die Rechte liegen in der Regel bei den Herausgebern.
Die auf der Plattform e-periodica veröffentlichten Dokumente stehen für nicht-kommerzielle Zwecke in Lehre und Forschung sowie für die private Nutzung frei zur Verfügung. Einzelne Dateien oder Ausdrucke aus diesem Angebot können zusammen mit diesen Nutzungsbedingungen und den korrekten Herkunftsbezeichnungen weitergegeben werden.
Das Veröffentlichen von Bildern in Print- und Online-Publikationen ist nur mit vorheriger Genehmigung der Rechteinhaber erlaubt. Die systematische Speicherung von Teilen des elektronischen Angebots auf anderen Servern bedarf ebenfalls des schriftlichen Einverständnisses der Rechteinhaber.

Haftungsausschluss

Alle Angaben erfolgen ohne Gewähr für Vollständigkeit oder Richtigkeit. Es wird keine Haftung übernommen für Schäden durch die Verwendung von Informationen aus diesem Online-Angebot oder durch das Fehlen von Informationen. Dies gilt auch für Inhalte Dritter, die über dieses Angebot zugänglich sind.

Ein Dienst der *ETH-Bibliothek*
ETH Zürich, Rämistrasse 101, 8092 Zürich, Schweiz, www.library.ethz.ch

http://www.e-periodica.ch

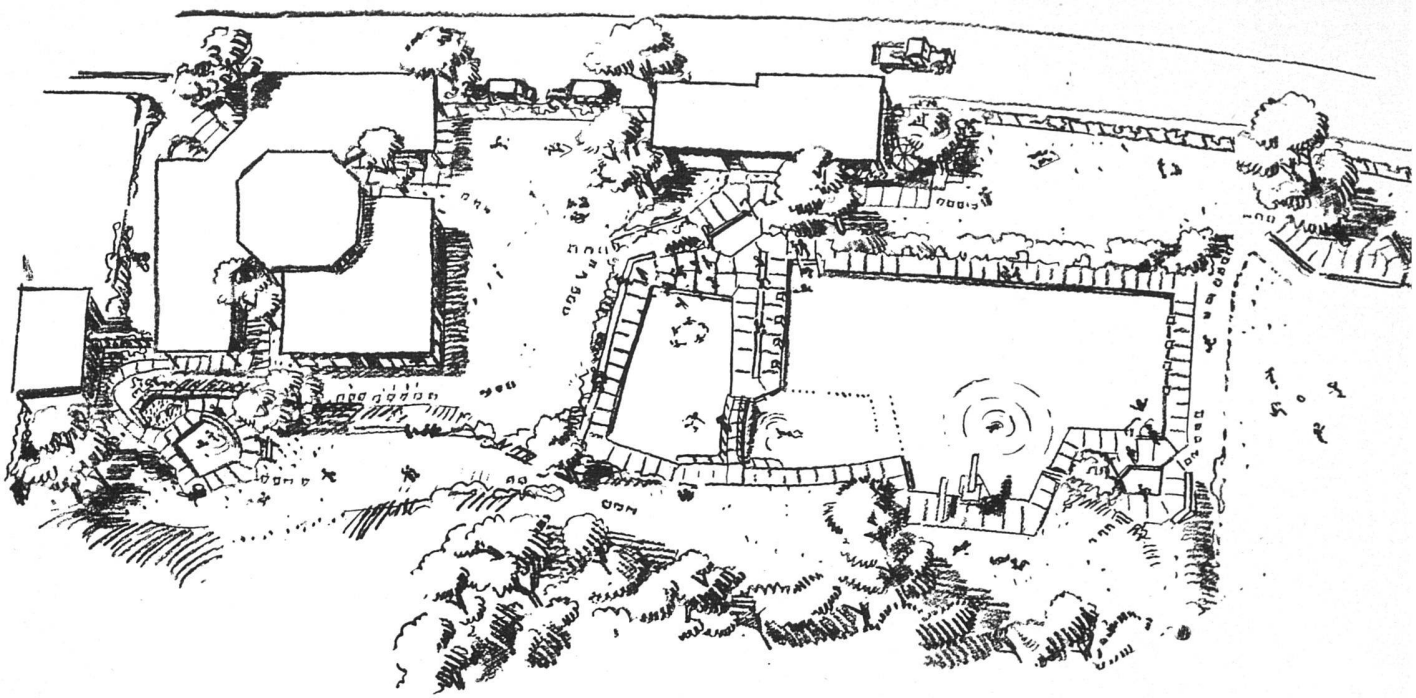

Gesamtperspektive von Süden / Vue perspective, du Sud / General perspective from the south

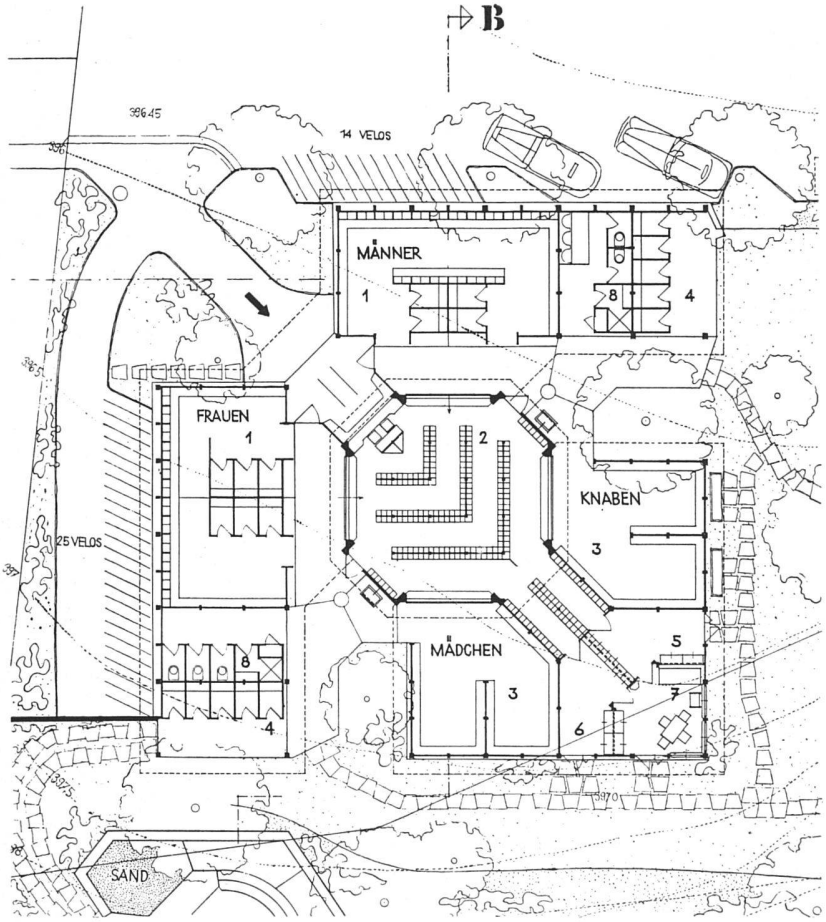

Garderobengebäude mit Querschnitt B-B 1:300 / Plan et coupe du bâtiment des vestiaires B-B / Plan and section of cloakroom building B-B

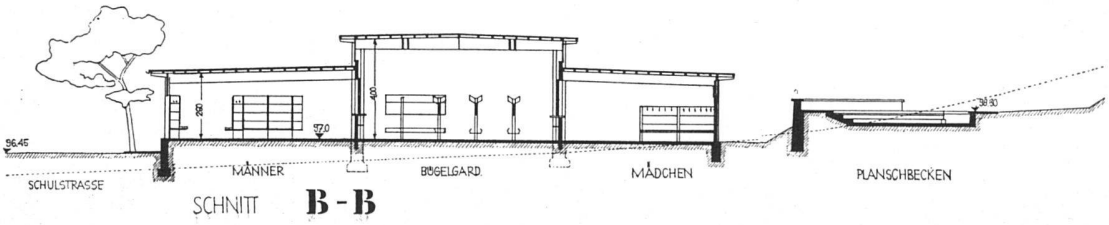

Freibad Schlieren (Zch.)

Projekt M. E. Haefeli und W. M. Moser, Arch. BSA, Zürich

Die Konzentration der verschiedenen Garderoben um die zentrale Kleiderabgabe ist eine ebenso rationelle wie architektonisch interessante Lösung. Der Bademeister (7) hat den Überblick über das ganze Bad. Die Kombination des Schwimmer- und Nichtschwimmerbeckens in der freien Form entspricht den Forderungen eines relativ kleinen Freibades

Garderoben:	Bügel	180
	Kasten	104
	Kabinen	14
	Haken	200
	Total	498

Areal (ohne Becken) 5300 m²

1 Auskleidekoje mit 4 Wechselkabinen und 24 Kästchen
2 Kleiderbügel
3 Auskleidekoje für Knaben und Mädchen
4 Einzelkabinen
5 Sportgeräte, Lehrer
6 Gartengeräte
7 Badmeister

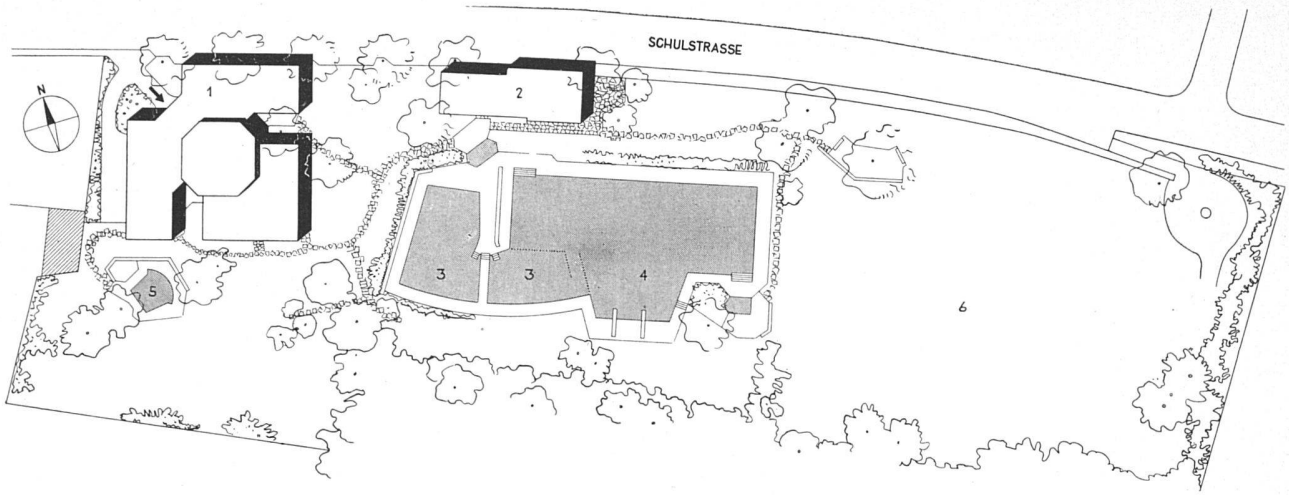

Situationsplan 1:1000 / Plan de situation / Site plan

1 Garderobengebäude
2 Filtergebäude mit Buffet
3 Nichtschwimmerbecken
4 Schwimmerbecken 33,30 × 10,00 m
5 Planschbecken
6 Spielwiese

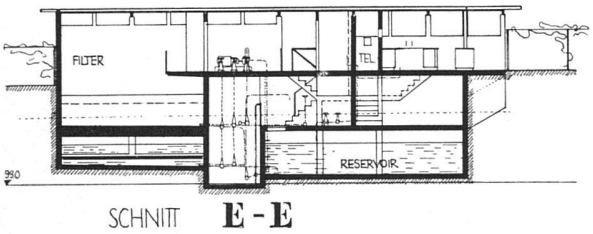

Längsschnitt durch Filtergebäude 1:300 / Coupe du bâtiment de filtrage / Section through filtering plant

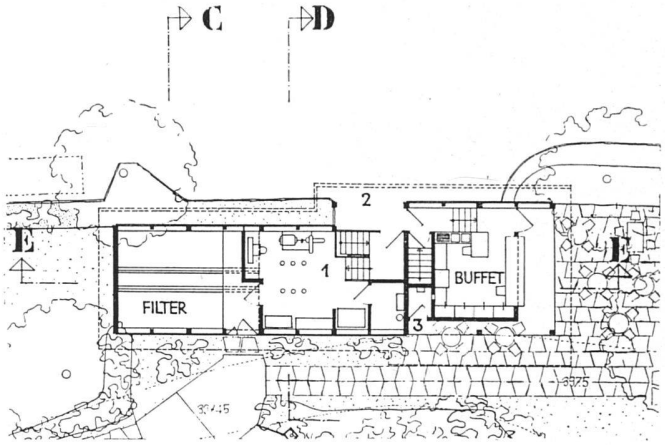

Filtergebäude mit Buffet 1:300 / Bâtiment de filtrage et buffet / Filtering plant and buffet

1 Pumpenraum, 2 Eingang von der Straße, 3 Telephon

Querschnitt durch Filtergebäude und Schwimmerbecken 1:300 / Coupe transversale du bâtiment de filtre et le bassin de natation / Section through filtering plant and swimming pool

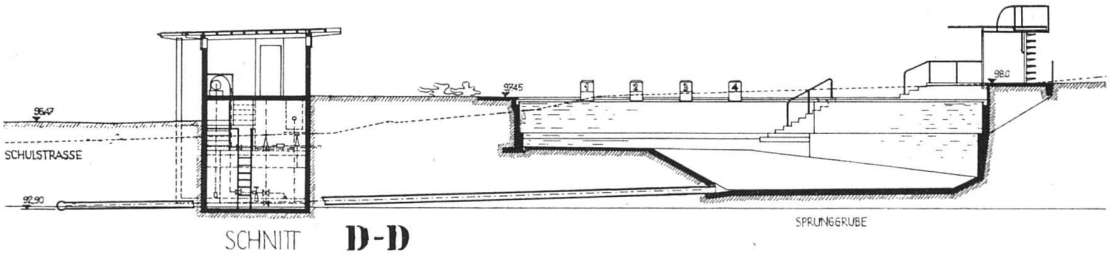

Querschnitt durch Filtergebäude und Nichtschwimmerbecken 1:300 / Coupe transversale du bâtiment de filtre et le bassin pour non-nageurs / Section through filtering plant and pool for non-swimmers

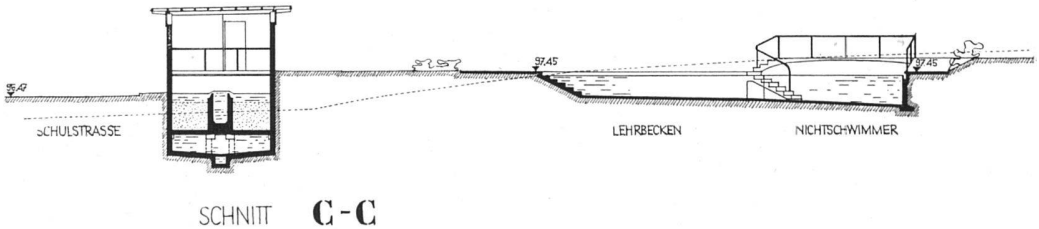
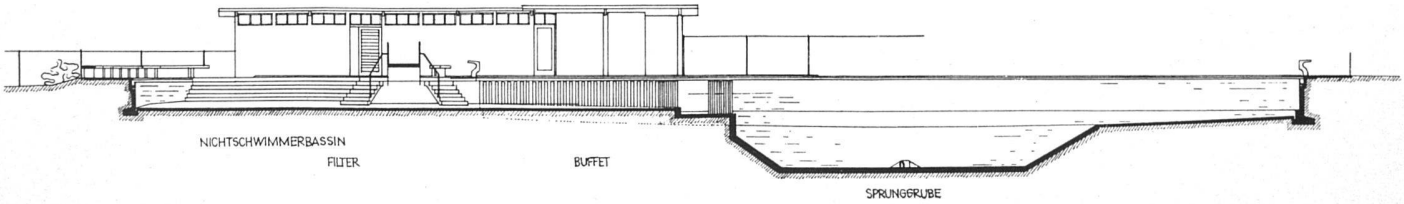
Längsschnitt durch Becken 1:300 / Coupe longitudinale du bassin / Longitudinal section through the pool