

Zeitschrift: Bulletin technique de la Suisse romande
Band: 31 (1905)
Heft: 23

Artikel: Irrigation pérenne des bassins de la moyenne Egypte
Autor: Béchara, Edm.
DOI: <https://doi.org/10.5169/seals-24888>

Nutzungsbedingungen

Die ETH-Bibliothek ist die Anbieterin der digitalisierten Zeitschriften. Sie besitzt keine Urheberrechte an den Zeitschriften und ist nicht verantwortlich für deren Inhalte. Die Rechte liegen in der Regel bei den Herausgebern beziehungsweise den externen Rechteinhabern. [Siehe Rechtliche Hinweise.](#)

Conditions d'utilisation

L'ETH Library est le fournisseur des revues numérisées. Elle ne détient aucun droit d'auteur sur les revues et n'est pas responsable de leur contenu. En règle générale, les droits sont détenus par les éditeurs ou les détenteurs de droits externes. [Voir Informations légales.](#)

Terms of use

The ETH Library is the provider of the digitised journals. It does not own any copyrights to the journals and is not responsible for their content. The rights usually lie with the publishers or the external rights holders. [See Legal notice.](#)

Download PDF: 30.03.2025

ETH-Bibliothek Zürich, E-Periodica, <https://www.e-periodica.ch>

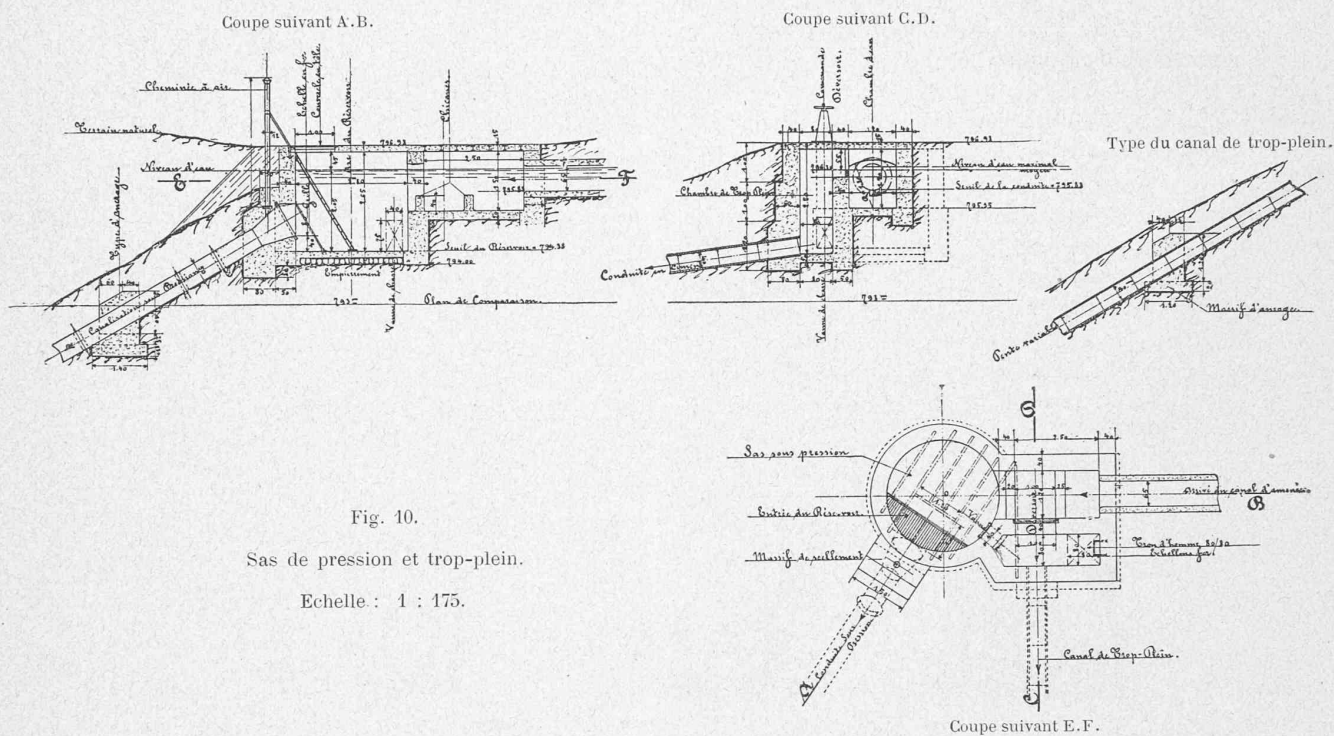


Fig. 10.

Sas de pression et trop-plein.

Echelle : 1 : 175.

Conduite sous pression. — Cette canalisation est constituée par des tuyaux en tôle d'acier rivés de 60 cm. de diamètre, boulonnés les uns aux autres au moyen de deux brides en fer doux.

La conduite sous pression est posée dans la terre ; elle se joindra à l'ancienne conduite au km. 0,711, à l'emplacement de l'Y prévu en son temps ; mais une conduite parallèle et indépendante, de 60 cm. de diamètre intérieur, sera posée jusqu'à l'usine. Un jeu de vannes logé dans une annexe de l'usine permettra de sortir du circuit l'une ou l'autre des conduites hydrauliques sans interrompre le service à l'usine. Une vanne intercalée à l'Y servira à régler l'apport de chacune des canalisations d'amenée dans la conduite commune.

La longueur totale de la conduite sous pression, mesurée horizontalement entre le sas et l'usine, est de 813 m. ; la partie jusqu'à l'Y n'a que 102 m.

Les eaux de la Veveyse de Feygère seront restituées à cette rivière à la cote 641^m,95 ; elles se trouveront ainsi dérivées de la cote 807^m,90 (808^m,50) à la cote 641^m,95 (644^m,50), sur une longueur de 2531^m,50.

(A suivre).

Irrigation pérenne des Bassins de la Moyenne Egypte.

Par M. Edm. BÉCHARA, ingénieur.

(Suite)¹.

Etude hydraulique des canaux et drains.

Le plan coté des hods permet de tracer les canaux sur les crêtes du terrain et les drains dans les dépressions. Un

¹ Voir N° du 25 novembre 1905, page 274.

nivellement en long suivant ces tracés donne le profil du sol et permettra ensuite de déterminer les dimensions à donner à ces cours d'eau.

Canaux. — On fixe tout d'abord le niveau des hautes eaux sur le profil longitudinal. Ce niveau doit toujours être de 0^m,25 au-dessus de la plus haute cote du terrain naturel. La pente de l'eau ne doit jamais être supérieure à 0^m,25 par km. Une pente plus accentuée imprimerait à l'eau une grande vitesse, qui endommagerait les digues et causerait beaucoup de dégâts par affouillement. D'autre part, cette pente ne doit pas non plus être inférieure à 0^m,05 par km., autrement tout le limon en suspension dans l'eau se déposerait dans le canal et les terres ne recevraient par conséquent qu'une eau peu fertilisante.

Le lit du canal est généralement tracé entre 1 m. et 2^m,50 au-dessous des hautes eaux, suivant l'importance du canal. La digue est arrasée entre 0^m,75 et 1^m,50 au-dessus des plus hautes eaux. On donne ordinairement une même pente à la digue, aux eaux et au lit.

Ces différents niveaux étant déterminés, il restera à rechercher la largeur du plafond du canal, dont nous avons déjà décrit le profil type.

Considérons un canal destiné à irriguer un nombre n de feddans. La quantité d'eau que doit débiter ce canal par 24 heures sera de $n \times 30$ m³ ; 30 m³ étant le module d'irrigation établi dans le chapitre précédent. Le débit par seconde sera : $\frac{n \times 30}{86\,400} = Q$.

Ayant le débit, on déterminera en première approximation la largeur du canal par la formule de Tadini :

$$l = \frac{Q}{50 h \sqrt{h I}}, \text{ dans laquelle :}$$

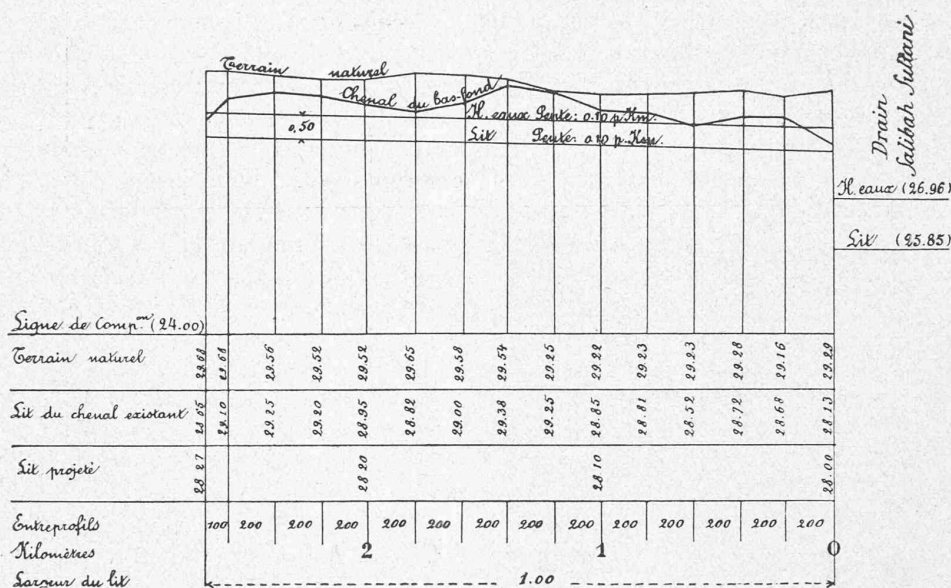


Fig. 8. — Profil en long de la branche Tarchub du drain Salibah Sultani.
Echelles : Longueur, 1 : 30 000. — Hauteur, 1 : 150.

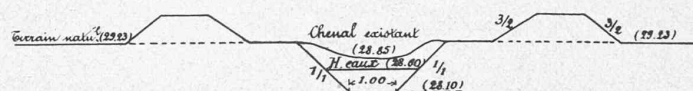


Fig. 9. — Profil transversal de la branche Tarchub au kilomètre 1.
Echelle : 1 : 150.

$$A = (4^m,50 + 2) \cdot 2 = 13,00 \text{ m}^2.$$

$$P = 4^m,50 + 2,83 \text{ m.} \times 2 = 10,16 \text{ m.}$$

$$R = \frac{A}{P} = 1,37.$$

Or, dans le tableau des valeurs de C , nous n'avons pas de valeur de C correspondant à $R = 1,37$; il est facile de l'obtenir par interpolation :

$$R = 1,00 \quad C = 40$$

$$R = 1,50 \quad C = 43$$

$$\text{Pour } R = 1,37 \quad C \text{ sera } 42,22.$$

$$\text{Par conséquent : } V = 42,22 \sqrt{\frac{1,37}{10\,000}} = 0^m,49,$$

d'où :

$$Q = A \times V = 13^m,00 \times 0^m,49 = 6,37 \text{ m}^3.$$

Cette valeur n'étant pas trop supérieure au débit demandé, nous adopterons pour l la valeur de $4^m,50$.

La largeur L de la crête des digues est variable avec la largeur l du plafond. Voici les largeurs adoptées par le Cercle.

Pour $l = 10 \text{ m.}$ et au-dessus	$L = 5^m,00$
$l = 9 \text{ à } 7 \text{ m.}$	$L = 4^m,00$
$l = 7 \text{ à } 5$	$L = 3^m,00$
$l = 5 \text{ à } 4$	$L = 2^m,50$
$l = 4 \text{ à } 3$	$L = 2^m,00$
$l = 3 \text{ à } 1$	$L = 1^m,50$
$l = \text{au-dessous de } 1^m,00$	$L = 1^m,25$

Drains. — L'eau des canaux est distribuée au moyen de tuyaux en fonte, en grès ou en bois, de $0^m,20$ de diamètre, placés à travers les digues, à $0^m,25$ en contrebas de leur pied. Cette eau s'écoule librement sur le sol par le fait de l'inclinaison naturelle de celui-ci et le recouvre d'une couche de $0^m,10$ d'épaisseur environ. Les cultivateurs retiennent cette couche d'eau jusqu'à ce qu'elle ait déposé son limon. Ainsi l'eau pénètre en partie dans le sol et se dirige par des voies souterraines vers les couches les plus basses des parcelles. La partie qui n'a pas été absorbée ou évaporée, une fois dépourvue de son limon, devient inutile. Elle est alors lâchée pour aller rejoindre, par le fait de la gravitation superficielle, les bas-fonds où sont creusés les drains. Ainsi le drainage est à la fois souterrain et superficiel. Ce double drainage a l'avantage de dissoudre les sels en excès dans le sol et de les entraîner naturellement vers les drains. Il est de fait notoire qu'un terrain dépourvu de drains est irrémédiablement condamné à la stérilité, car les sels qui imprègnent le sol remontent par capillarité à la surface jusqu'à la couvrir d'une blanche efflorescence, et brûlent la récolte.

Le sol ordinaire de l'Egypte absorbe par infiltration une couche d'eau de $0^m,0019$ d'épaisseur pendant vingt-quatre heures. Un feddan rejettera donc dans les drains $4200 \text{ m}^2 \times 0^m,0019 = 8 \text{ m}^3$ par vingt-quatre heures. La section des drains devra donc être calculée proportionnellement à la surface des terres à drainer. Les drains, comme il a été dit dans les paragraphes précédents, sont logés dans les talwegs et autant que possible dans les bas-fonds ou chenaux

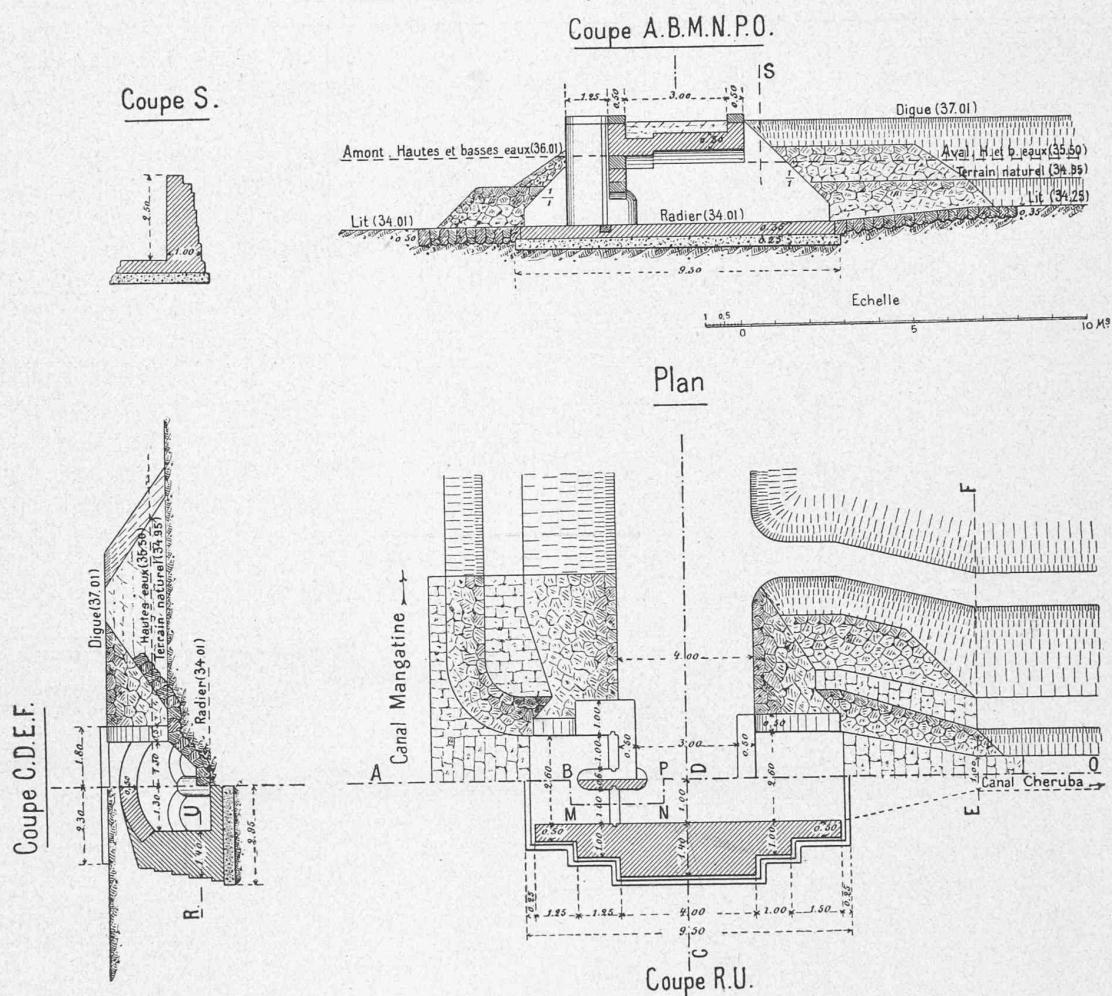
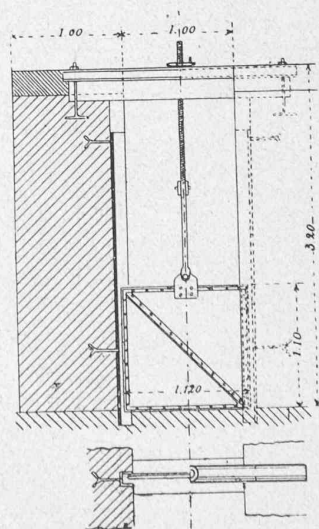


Fig. 11. — Type de prise d'eau à deux ouvertures (sur le canal Cheruba).

la prise affecte la forme d'un pont-route à voûte surbaissée, présentant une ou plusieurs ouvertures suivant l'importance du débit (fig. 10 et 11). En amont et en aval de la prise descendent du parapet une paire de murs en ailes qui se raccordent avec le talus des digues au moyen de perrés construits à sec. Quand l'ouvrage est d'une certaine importance, les murs en ailes d'amont sont remplacés par des murs en retour. Pour éviter les affouillements aux abords des prises, on a prévu des enrochements dans le lit du canal principal et du canal dérivé. Le radier de la prise est toujours en contrebas du lit du canal dérivé, afin d'éviter l'ensablement ou la détérioration, si, pour une cause quelconque, le lit du canal dérivé a été affouillé aux abords de la prise.

La prise est destinée également à régler le débit du canal. Le réglage se fait au moyen de poutrelles mobiles horizontales, ou de vannes mobiles en tôle. Les premières sont employées quand la prise a son ouverture libre supérieure à 1 m. Les poutrelles sont en bois équarris, assez larges pour empêcher le passage libre de l'eau; celles de la plus grande dimension sont de $3^m,40 \times 0^m,25 \times 0^m,14$. Elles glissent dans des coulisses en fonte encastrées dans des rainures, de chaque côté de l'ouverture et dans la par-

tie amont de l'ouvrage (fig. 13). Ces poutrelles sont montées et descendues directement à bras d'homme, ou bien, dans les prises d'une grande retenue d'eau, au moyen d'un palan métallique muni de mouffes (fig. 13). Le palan est mo-

Fig. 12. — Type de vance en tôle.
Echelle : 1 : 150.

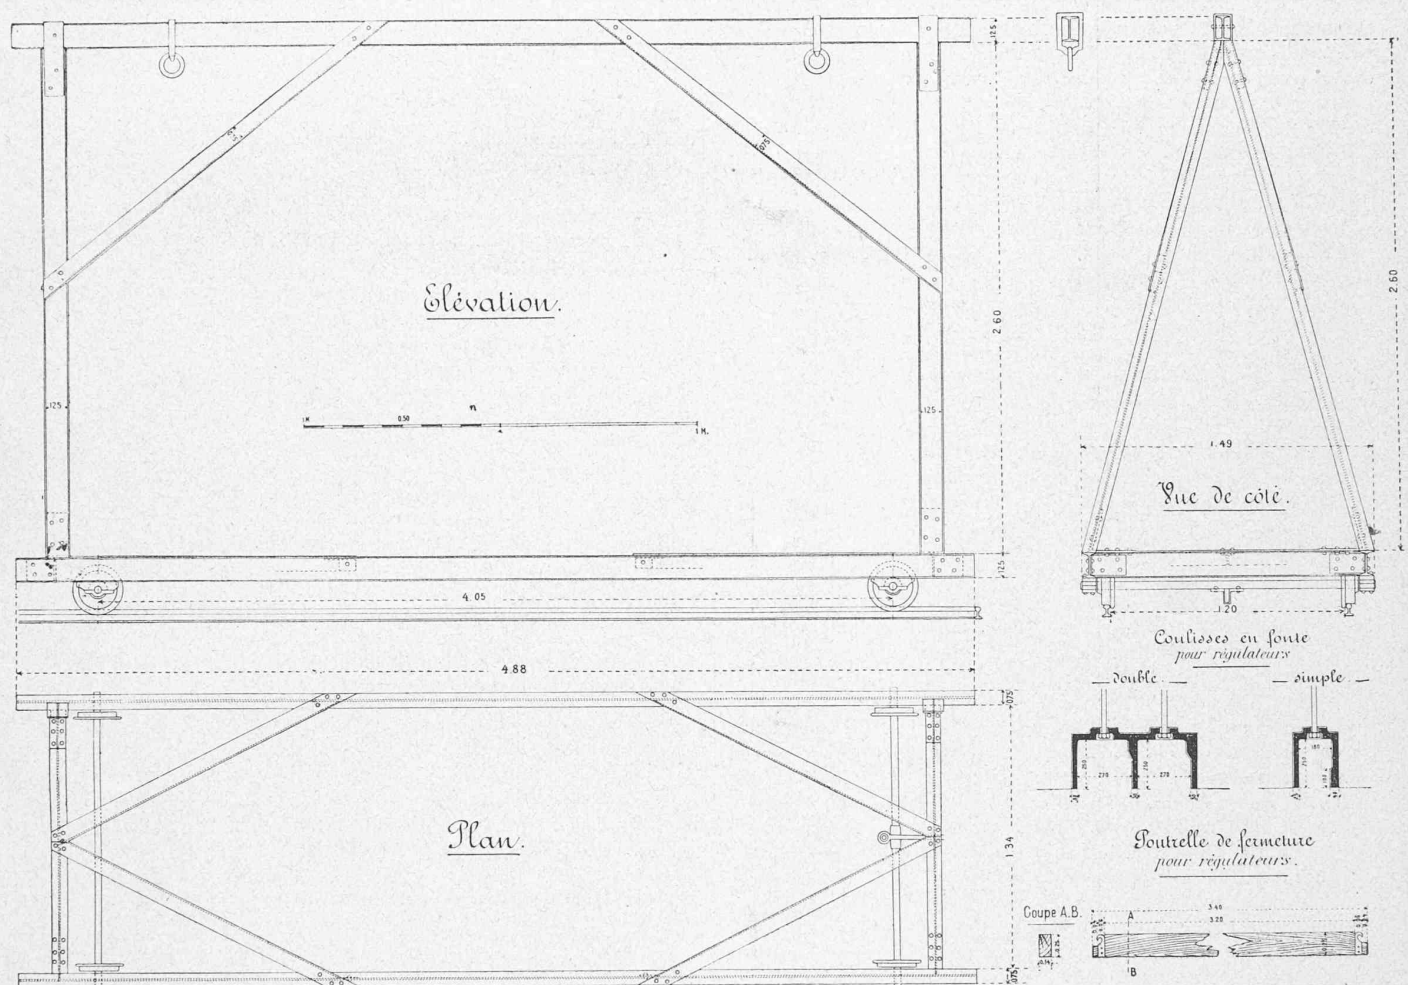


Fig. 13. — Palan métallique roulant pour régulateurs (système breveté E.-H. Day).

bile dans le sens transversal au canal ; il repose sur deux rails courant sur une passerelle en bois qui relie les deux murs en retour. Les poutrelles portent à chacune de leurs extrémités un crochet à travers lequel l'éclusier fait passer la corde de manœuvre. La poutrelle du fond repose sur un seuil en pierre de taille encastré dans le radier même afin d'assurer l'étanchéité du système.

Les vannes en tôle sont employées dans les prises des canaux secondaires (fig. 12). Elles ont 1^m,10 de large et glissent dans des coulisses en fonte. Elles s'abaissent ou s'élèvent au moyen d'une vis verticale sans fin de 0^m,05 de diamètre, rattachée par une de ses extrémités à la partie supérieure de la vanne. L'autre extrémité est terminée à la hauteur du parapet par un gros écrou en bronze, posé sur une traverse métallique qui maintient tout le système en suspens. L'écrou tourne au moyen d'une clef mobile. Pour empêcher les cultivateurs de commander à leur gré la prise d'eau, l'écrou est fixé à la traverse métallique par un cadenas.

[A suivre].

Divers.

Tunnel du Simplon.

Extrait du XXVIII^{me} rapport trimestriel sur l'état des travaux au 30 septembre 1905.

Avancement des travaux.

	Côté Nord.		Côté Sud.		
	Progrès. m.	Etat fin sept. m.	Progrès. m.	Etat fin sept. m.	Total. m.
Galerie d'avancement	—	10376	—	9353	19729
» parallèle . . .	—	10165	15	9630	19795
Abatages	157	10488	63	9281	19769
Revêtements . . .	300	10502	223	9249	19751

Côté Nord. — L'Entreprise a enlevé une certaine quantité de tuyaux et quatre turbines avec quatre pompes centrifuges accouplées, qui lui appartenaient. Les portes de sûreté ont été sorties du tunnel, ainsi que la conduite à acétylène de la station du tunnel et les deux turbines avec pompes centrifuges de la galerie parallèle. La grille de séparation a été transportée au km. 10,399. La grue électrique est hors de service.

Le bâtiment des locomotives a été transformé pour recevoir la station centrale d'électricité.

La galerie parallèle a été terminée le 6 juillet ; la longueur percée du côté Nord est de 10448 m. L'écoulement de l'eau a