

Zeitschrift: Bauen + Wohnen = Construction + habitation = Building + home : internationale Zeitschrift

Herausgeber: Bauen + Wohnen

Band: 25 (1971)

Heft: 3: Industriebau = Bâtiments industriels = Industrial plants

Artikel: Integriertes Büro- und Fabrikgebäude = Bâtiment de bureau et de fabrication = Integrated office and factory building

Autor: Joedicke, Jürgen

DOI: <https://doi.org/10.5169/seals-333975>

Nutzungsbedingungen

Die ETH-Bibliothek ist die Anbieterin der digitalisierten Zeitschriften. Sie besitzt keine Urheberrechte an den Zeitschriften und ist nicht verantwortlich für deren Inhalte. Die Rechte liegen in der Regel bei den Herausgebern beziehungsweise den externen Rechteinhabern. [Siehe Rechtliche Hinweise.](#)

Conditions d'utilisation


L'ETH Library est le fournisseur des revues numérisées. Elle ne détient aucun droit d'auteur sur les revues et n'est pas responsable de leur contenu. En règle générale, les droits sont détenus par les éditeurs ou les détenteurs de droits externes. [Voir Informations légales.](#)

Terms of use

The ETH Library is the provider of the digitised journals. It does not own any copyrights to the journals and is not responsible for their content. The rights usually lie with the publishers or the external rights holders. [See Legal notice.](#)

Download PDF: 17.03.2025

ETH-Bibliothek Zürich, E-Periodica, <https://www.e-periodica.ch>

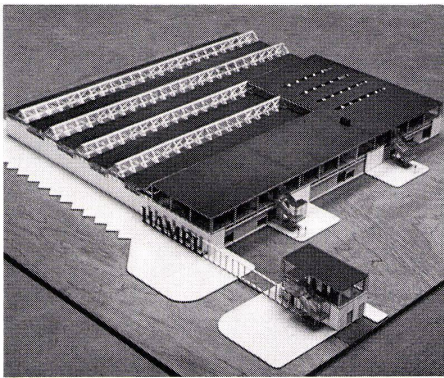

Integriertes Büro- und Fabrikgebäude

Bâtiment de bureau et de fabrication
Integrated office and factory building

Bouwkundig Ingenieursbureau Funktiebow,
Rotterdam
J. F. M. Boelen, J. Hamel
Mitarbeiter: R. J. Jongepier, A. Algera

Fabrikationsgebäude W. A. Hamel N. V., Hendrik Ido Ambacht

1
Gesamtansicht mit Eingang und Pförtnerhaus.
Vue d'ensemble montrant l'entrée et la maison du concierge.
Assembly view with entrance and caretaker's house.

2
Modellaufnahme.
Photographie de la maquette.
Photograph of model.

1. Voraussetzungen

1.1 Städtebauliche Situation

In den letzten Jahren sind in der Umgebung von Rotterdam neue Industriegebiete entstanden. Das Industriegebiet Hendrik Ido Ambacht liegt 15 km von Rotterdam entfernt. Es hat gute Verbindungen mit Rotterdam, Breda und Arnheim.

1.2 Wünsche des Bauherrn

Das Fabrikgebäude soll 3 verschiedene Produktionsabteilungen enthalten (Rolladen und Sonnenschirme, Lamellenstores, Haro-Faltwände).

1.3 Maximen des Architekten

Die Gestalt wurde aus einer Analyse des Raumprogrammes entwickelt. Die drei Abteilungen der Produktion wurden parallel nebeneinander angeordnet. Das Bürogebäude liegt im 1. Stock. Durch diese Zuordnung sollte eine enge Verbindung zwischen Bürotrakt und Produktionshallen erreicht werden.

2. Lösung

2.1 Städtebauliche Gliederung

Bürotrakt und Verwaltungsgebäude sind zusammengefaßt. Getrennt davon wurde das Pförtnerhaus neben dem Eingang angeordnet.

2.2 Grundriß-Organisation

Die Produktionshalle mit einer Größe von 73×64 m enthält parallel nebeneinander 3 Produktionsstraßen. Anlieferung erfolgt von der Nordseite, Auslieferung von der Südseite. Diese Anordnung erlaubt eine Erweiterung des Fabrikationsgebäudes. Die Büro- und Personalräume liegen brückenartig über dem Endlager, eng mit der Produktionshalle verbunden, den Produktionsablauf aber nicht störend.


2.3 Tragwerk

Die Halle ist als Stahlskelett konstruiert. Die größte Spannweite beträgt 24 m. Außenwandverkleidung aus Durisolelementen 16 cm stark. Vorgehängte Stahlglasfassade.


3. Finanzieller Aufwand

Gesamtkosten 3 Mill. SFr.
Reine Baukosten, bezogen auf m^3 umbauten Raum 62 SFr. pro m^3 .


Joe.

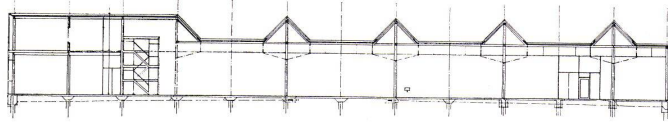


3

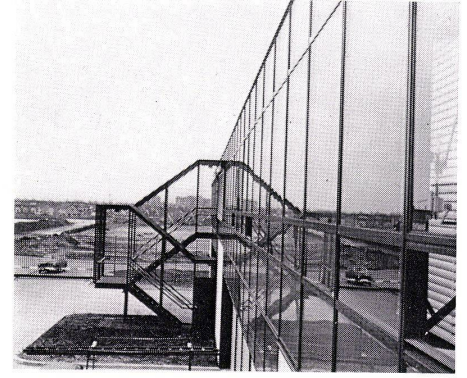

6

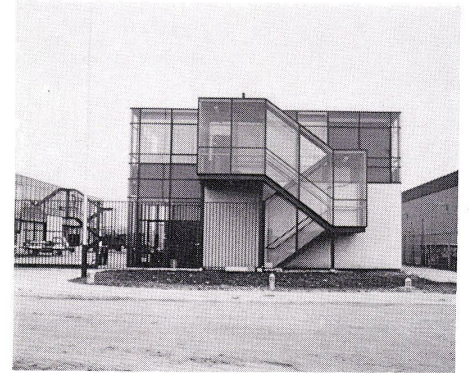

7

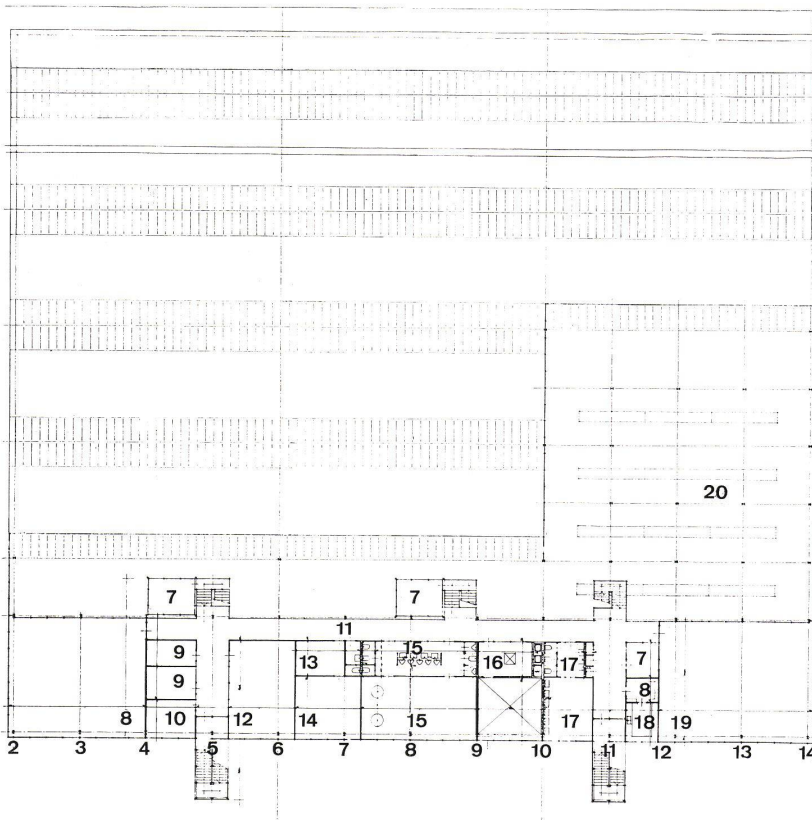

3
Querschnitt 1:600.
Coupe transversale 1:600.
Cross section 1:600.


4
Grundriß Obergeschoß 1:600.
Plan de l'étage supérieur 1:600.
Plan of upper level 1:600.

5
Grundriß EG 1:600.
Plan du rez-de-chaussée 1:600.
Plan of ground floor 1:600.


4

4-5


- I Herstellung von Sonnenschirmen und Rolläden / Fabrication de parasols et de volets roulants / Manufacture of awnings and shutters
- II Herstellung von Sonnenstoren / Fabrication de stores de protection solaire / Manufacture of sun blinds
- III Herstellung Faltwände / Fabrication de cloisons pliantes / Manufacture of folding partitions
- 1 Lager / Magazin / Stock room
- 2 Produktionsräume / Locaux de fabrication / Production tracts
- 3 Endlagerung / Magasin des produits finis / Stocks, finished
- 4 Sekundäre Produktionsräume / Locaux de fabrication annexes / Subsidiary production tracts
- 5 Büro Lagermeister / Bureau du chef de magasin / Office of warehouse superintendent
- 6 Heizung / Chauffage / Heating
- 7 Büroräume Betriebsleiter / Bureaux des chefs de fabrication / Offices of production managers
- 8 Konstruktionsbüro / Bureau technique de construction / Construction office
- 9 Sprechzimmer / Salle de discussion / Conference room
- 10 Direktionszimmer / Locaux de direction / General manager's office
- 11 Galerie / Gallery
- 12 Ausstellungsraum / Salle d'exposition / Exhibition room
- 13 Nebenraum / Local annexe / Annex
- 14 Untersuchungsraum / Salle de recherches / Research tract
- 15 Sanitäräume Männer / Locaux sanitaires hommes / Lavatories, men
- 16 Hauptbetriebsführer / Chef de service principal / Chief of operations
- 17 Sanitäräume Frauen / Locaux sanitaires femmes / Lavatories, women
- 18 Kaffeeküche mit Abstellraum / Préparation du café et débarras / Snack kitchen with storage
- 19 Kantine / Cantine / Canteen
- 20 Produktionsraum Faltwände / Salle de fabrication des cloisons pliantes / Production tract, folding partitions

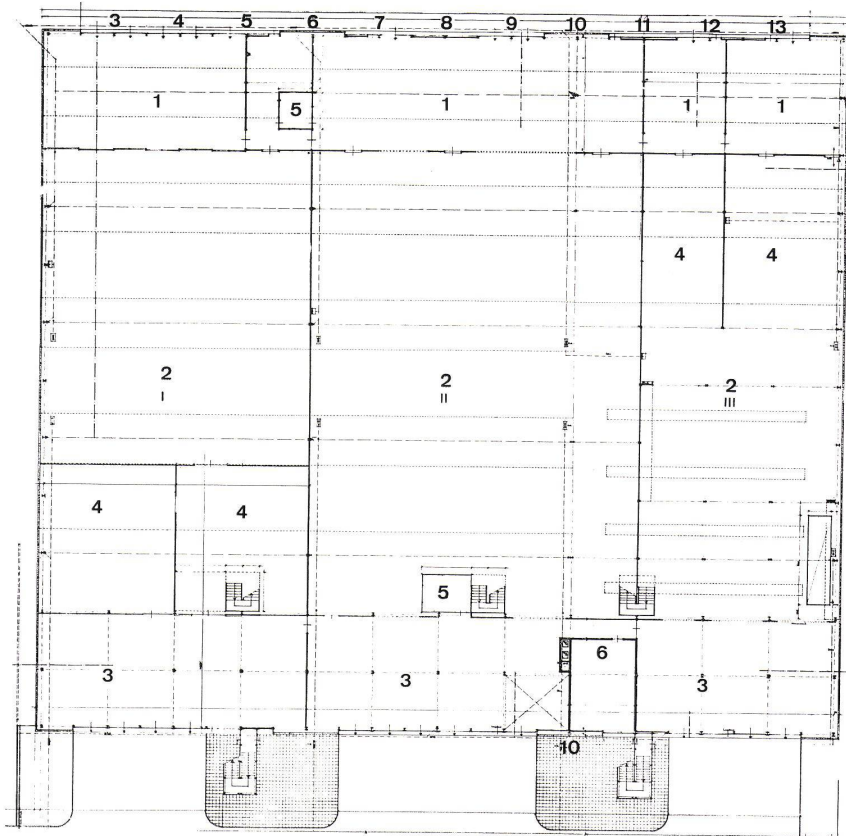


5

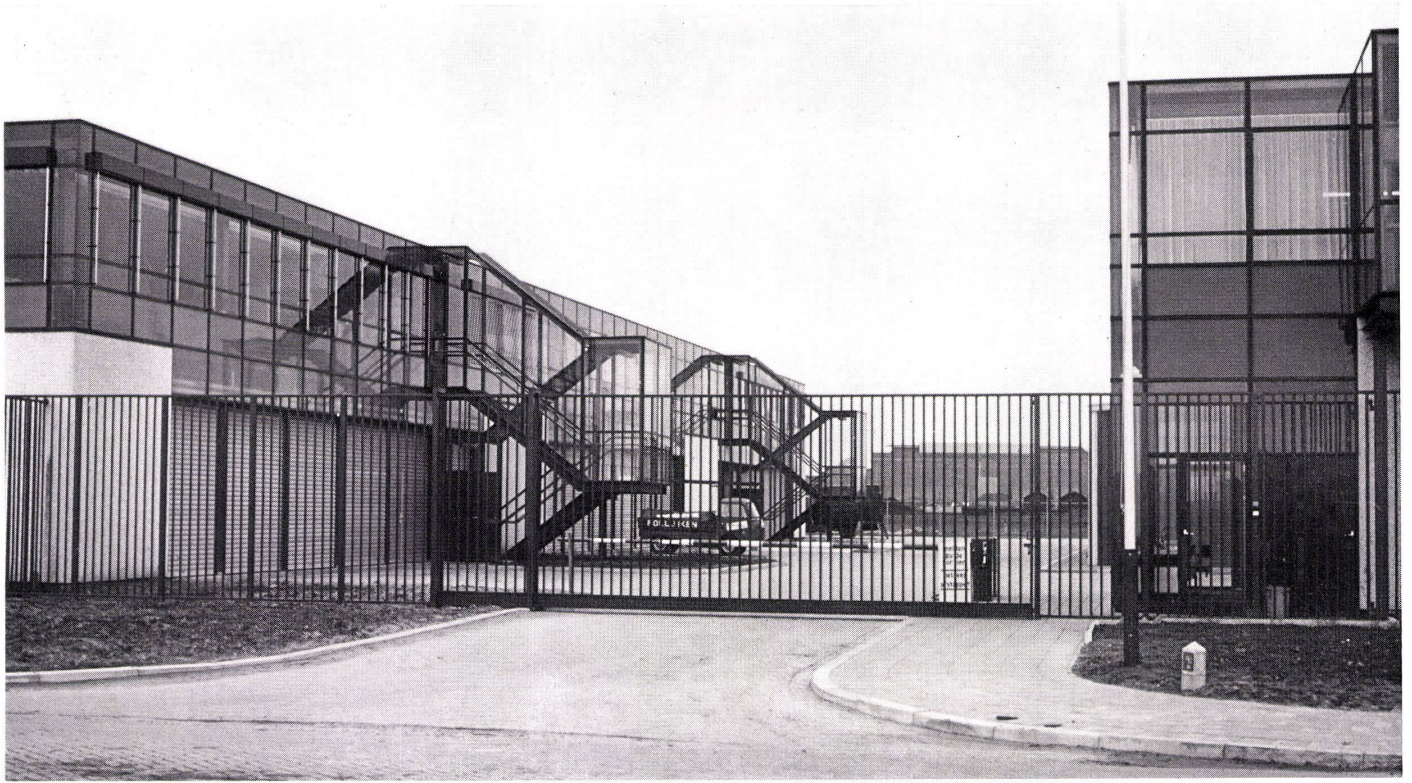

8

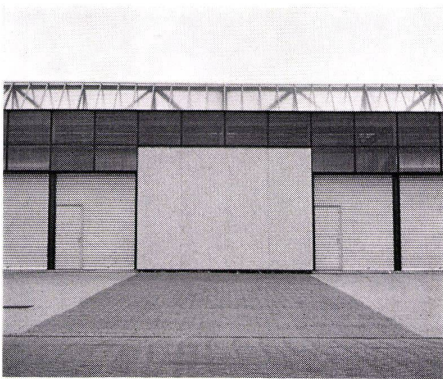


9

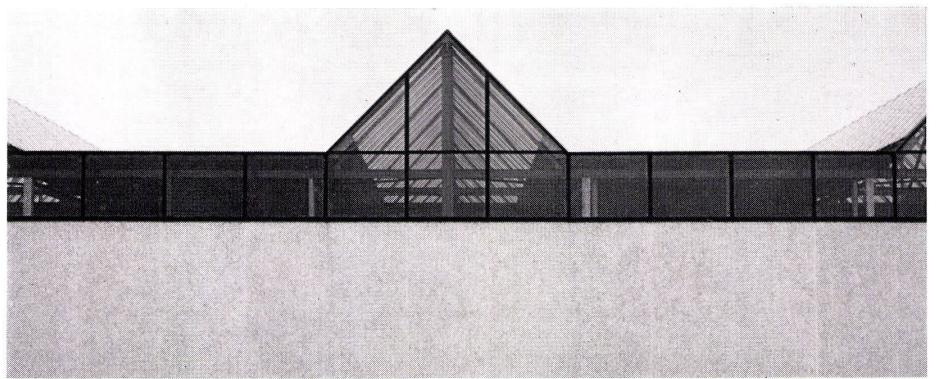

10

- 6
Detail Treppenhaus.
Détail de la cage d'escalier.
Detail of stairway.
- 7
Pförtnerhaus.
Maison du concierge.
Caretaker's house.
- 8
Eingangsseite.
L'entrée.
Entrance side.
- 9
Rückseite.
La façade arrière.
Rear face.
- 10
Ansicht mit Oberlicht.
Façade montrant les impostes.
Elevation view showing skylight.
- 11
Fabrikationshalle.
Hall de fabrication.
Production tract.

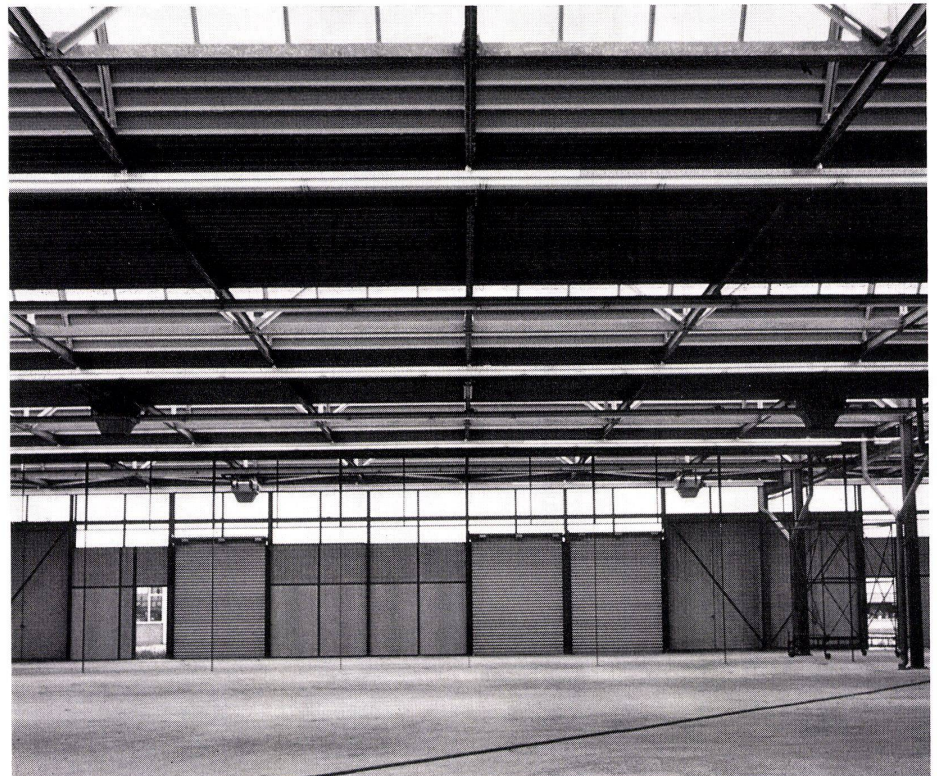

11