

Zeitschrift: Bauen + Wohnen = Construction + habitation = Building + home : internationale Zeitschrift

Herausgeber: Bauen + Wohnen

Band: 25 (1971)

Heft: 8: Läden und Warenhäuser = Magasins et grands magasins = Shops and department stores

Artikel: Ladenumbau in Zürich = Aménagement d'une boutique à Zurich = Renovation of a shop in Zurich

Autor: [s.n.]

DOI: <https://doi.org/10.5169/seals-334070>

Nutzungsbedingungen

Die ETH-Bibliothek ist die Anbieterin der digitalisierten Zeitschriften. Sie besitzt keine Urheberrechte an den Zeitschriften und ist nicht verantwortlich für deren Inhalte. Die Rechte liegen in der Regel bei den Herausgebern beziehungsweise den externen Rechteinhabern. [Siehe Rechtliche Hinweise.](#)

Conditions d'utilisation


L'ETH Library est le fournisseur des revues numérisées. Elle ne détient aucun droit d'auteur sur les revues et n'est pas responsable de leur contenu. En règle générale, les droits sont détenus par les éditeurs ou les détenteurs de droits externes. [Voir Informations légales.](#)

Terms of use

The ETH Library is the provider of the digitised journals. It does not own any copyrights to the journals and is not responsible for their content. The rights usually lie with the publishers or the external rights holders. [See Legal notice.](#)

Download PDF: 30.03.2025





ETH-Bibliothek Zürich, E-Periodica, <https://www.e-periodica.ch>

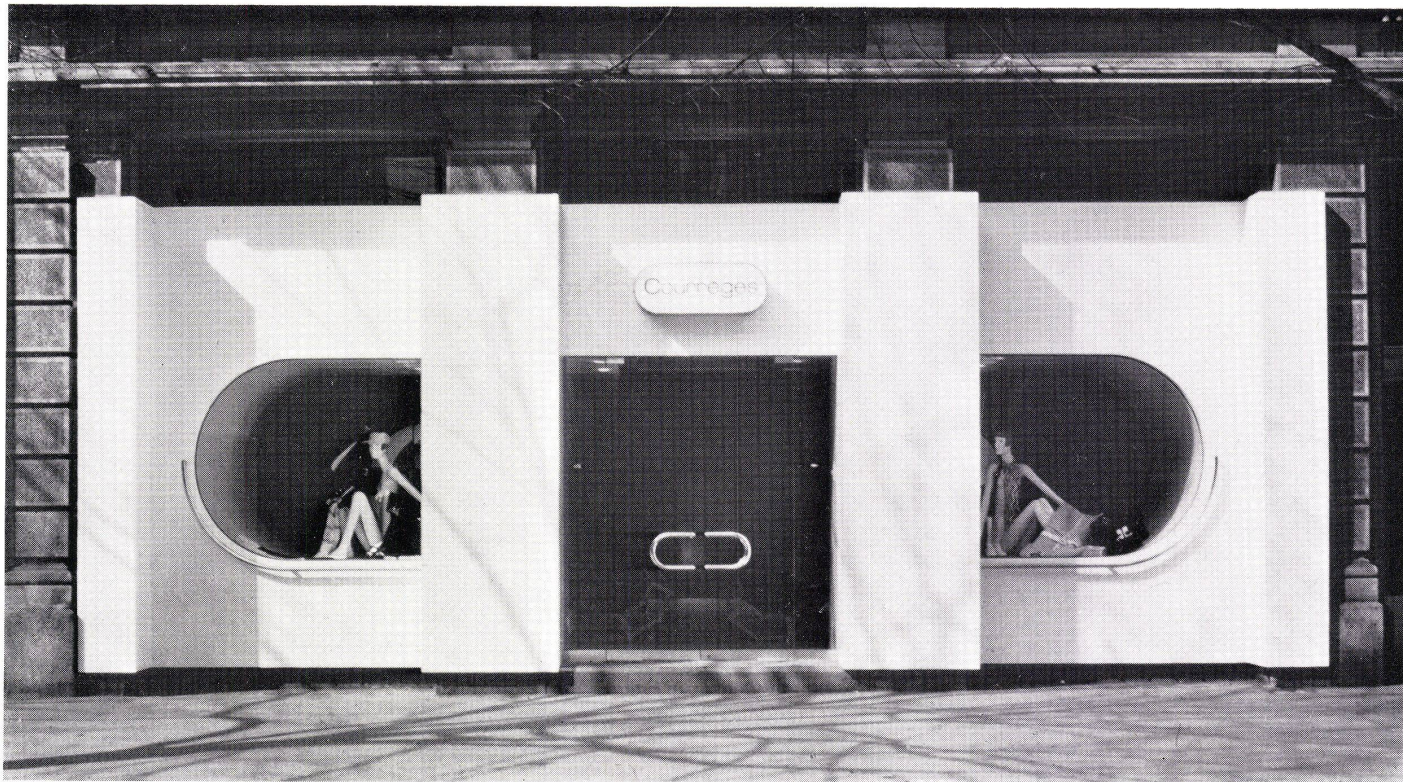

Ladenumbau in Zürich

Aménagement d'une boutique à Zurich
Renovation of a shop in Zurich

Robert Haussmann und Trix Haussmann-
Högl, Zürich

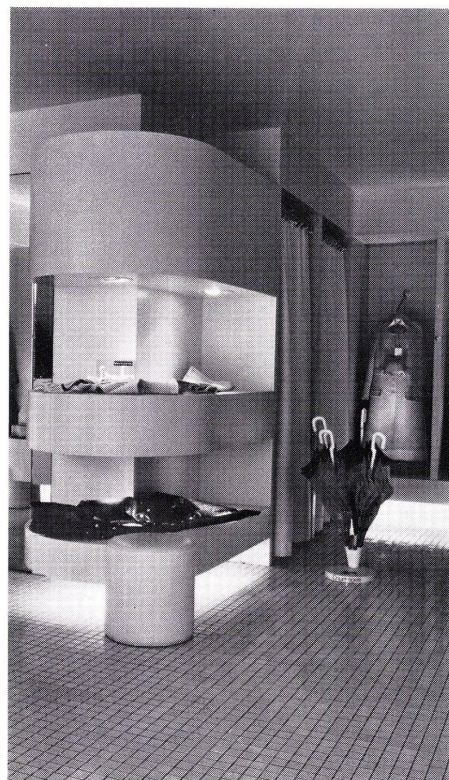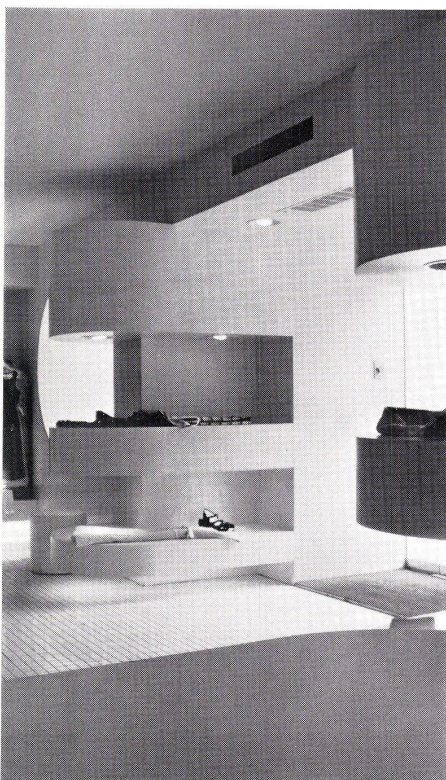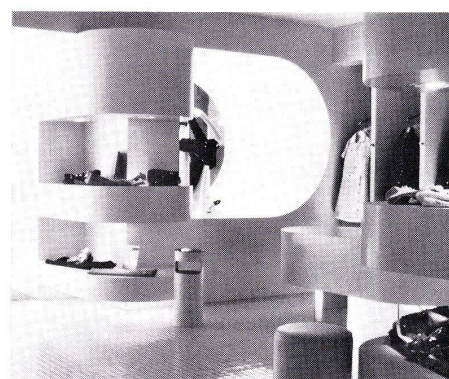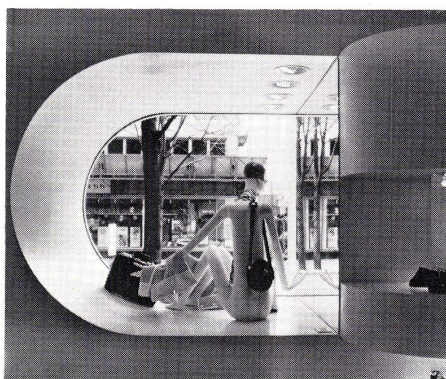



6

1
Straßenansicht zur Bahnhofstraße mit vorgesetztem neuen Fassadenschild.
Vue sur la rue de la gare avec la nouvelle enseigne en saillie.

Street view toward Bahnhofstraße with projecting sign on façade.

2, 3
Linkes und rechtes Schaufenster von Innen.
Vitrines gauche et droite vues de l'intérieur.
Left and right, display windows from inside.


4, 5
Innere Ausstellungs- und Warenträger.
Étalages intérieurs et rayonnages de marchandise.
Interior shelves and display counters.

6
Ausblick auf die Bahnhofstraße mit Schaufensteranlage.
Vue sur la rue de la gare à travers les vitrines d'exposition.
View out on to Bahnhofstraße with display windows.


7
Fassadenansicht 1:100.
Façade 1:100.

8
Grundriß 1:100.
Plan 1:100.

1 Eingang / Entrée / Entrance
2 Schaufenster / Vitrine / Display window
3 Verkaufsraum / Local de vente / Sales room
4 Tische / Tables / Tables
5 Regale / Rayonnages / Shelves
6 Schränke / Armoires / Lockers
7 Umkleidekabinen / Cabines d'essayage / Dressing cubicles

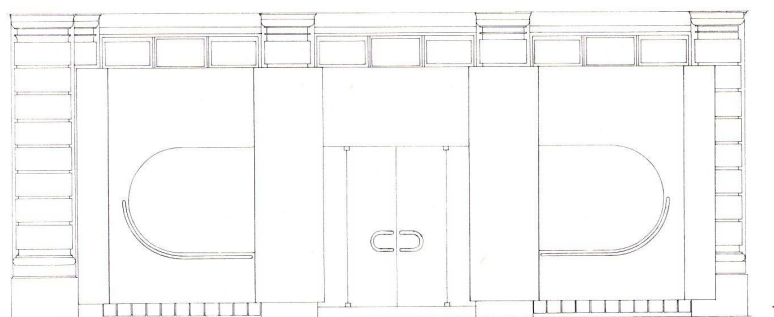

7

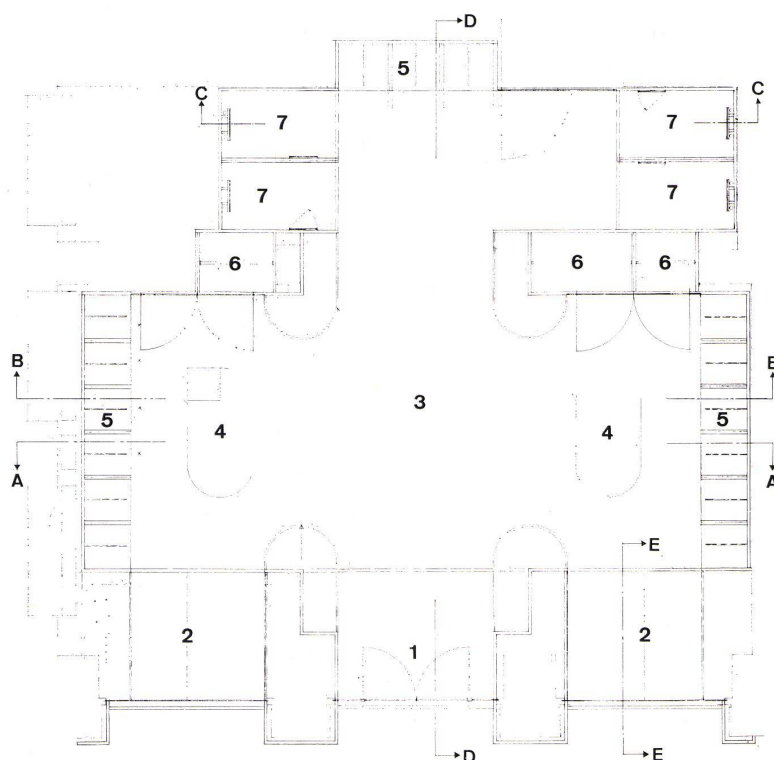

8