

**Zeitschrift:** Bauen + Wohnen = Construction + habitation = Building + home : internationale Zeitschrift

**Herausgeber:** Bauen + Wohnen

**Band:** 28 (1974)

**Heft:** 3: Krankenhausbau = Bâtiment hospitalier = Hospital construction

**Artikel:** Kulturhaus als Symbol : Opernhaus Sydney = Centre culturel comme symbole = Cultural centre as symbol

**Autor:** [s.n.]

**DOI:** <https://doi.org/10.5169/seals-348010>

### **Nutzungsbedingungen**

Die ETH-Bibliothek ist die Anbieterin der digitalisierten Zeitschriften. Sie besitzt keine Urheberrechte an den Zeitschriften und ist nicht verantwortlich für deren Inhalte. Die Rechte liegen in der Regel bei den Herausgebern beziehungsweise den externen Rechteinhabern. [Siehe Rechtliche Hinweise.](#)

### **Conditions d'utilisation**


L'ETH Library est le fournisseur des revues numérisées. Elle ne détient aucun droit d'auteur sur les revues et n'est pas responsable de leur contenu. En règle générale, les droits sont détenus par les éditeurs ou les détenteurs de droits externes. [Voir Informations légales.](#)

### **Terms of use**

The ETH Library is the provider of the digitised journals. It does not own any copyrights to the journals and is not responsible for their content. The rights usually lie with the publishers or the external rights holders. [See Legal notice.](#)

**Download PDF:** 16.03.2025

**ETH-Bibliothek Zürich, E-Periodica, <https://www.e-periodica.ch>**

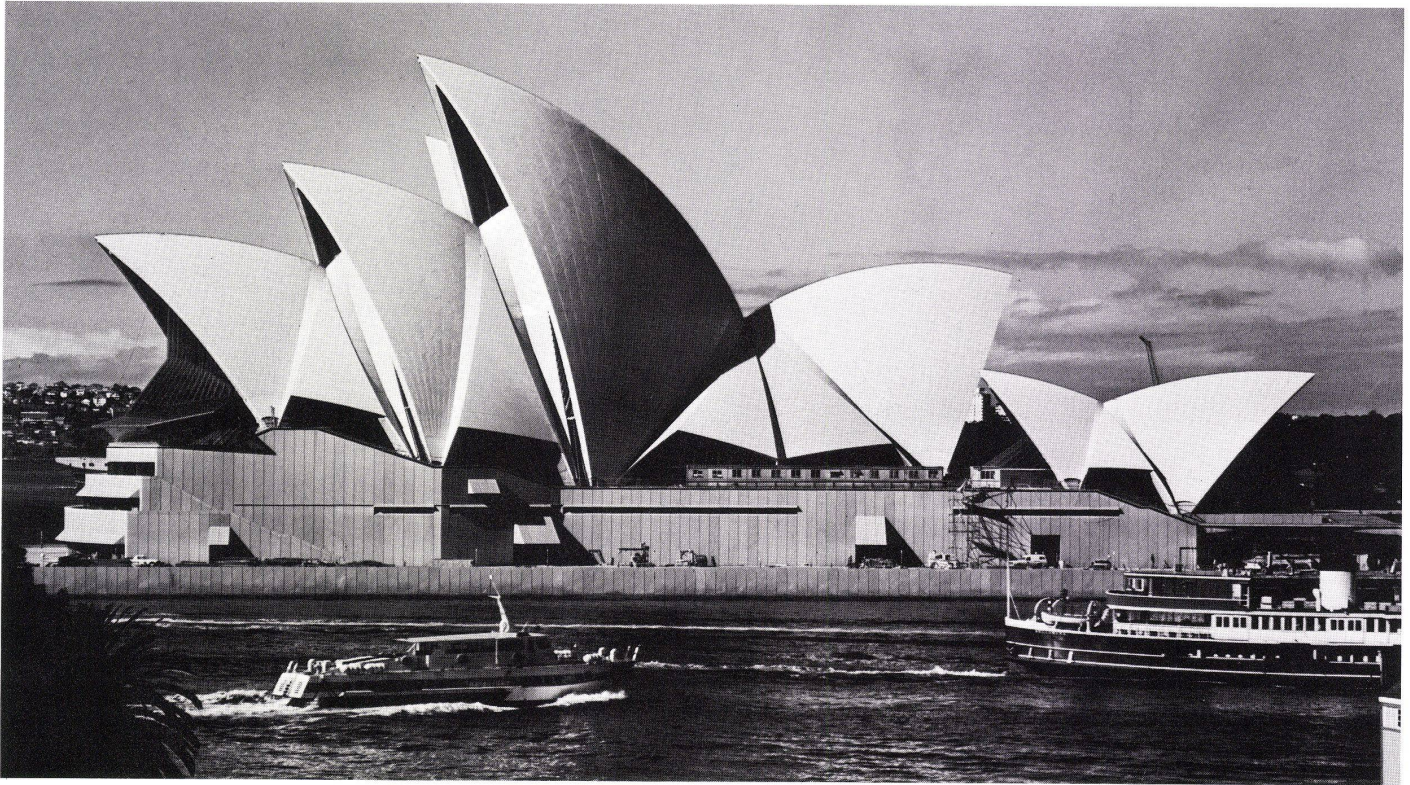

## Kulturhaus als Symbol

Centre culturel comme symbole  
Cultural Centre as symbol

Jörn Utzon, Hellebaek

Ausführung ab 1966

Peter Hall, Lionel Todd, David Littlemore,  
Sydney

Ing. Ove Arup & Partners, London

Opernhaus Sydney

1

*Ansicht von Dawes Point. Links und Mitte die Konzertsalle, rechts abgesetzt das Hauptrestaurant.*

*Vue prise de Dawes Point. A gauche et au milieu la salle de concert, à droite en retrait le restaurant principal.*


*View from Dawes Point. Left and centre, the concert hall, right and recessed, the main restaurant.*


2



*Das Opernhaus vor der City von Sydney.*

*L'opéra vu de la cité de Sydney.*

*The opera house seen from the centre of Sydney.*

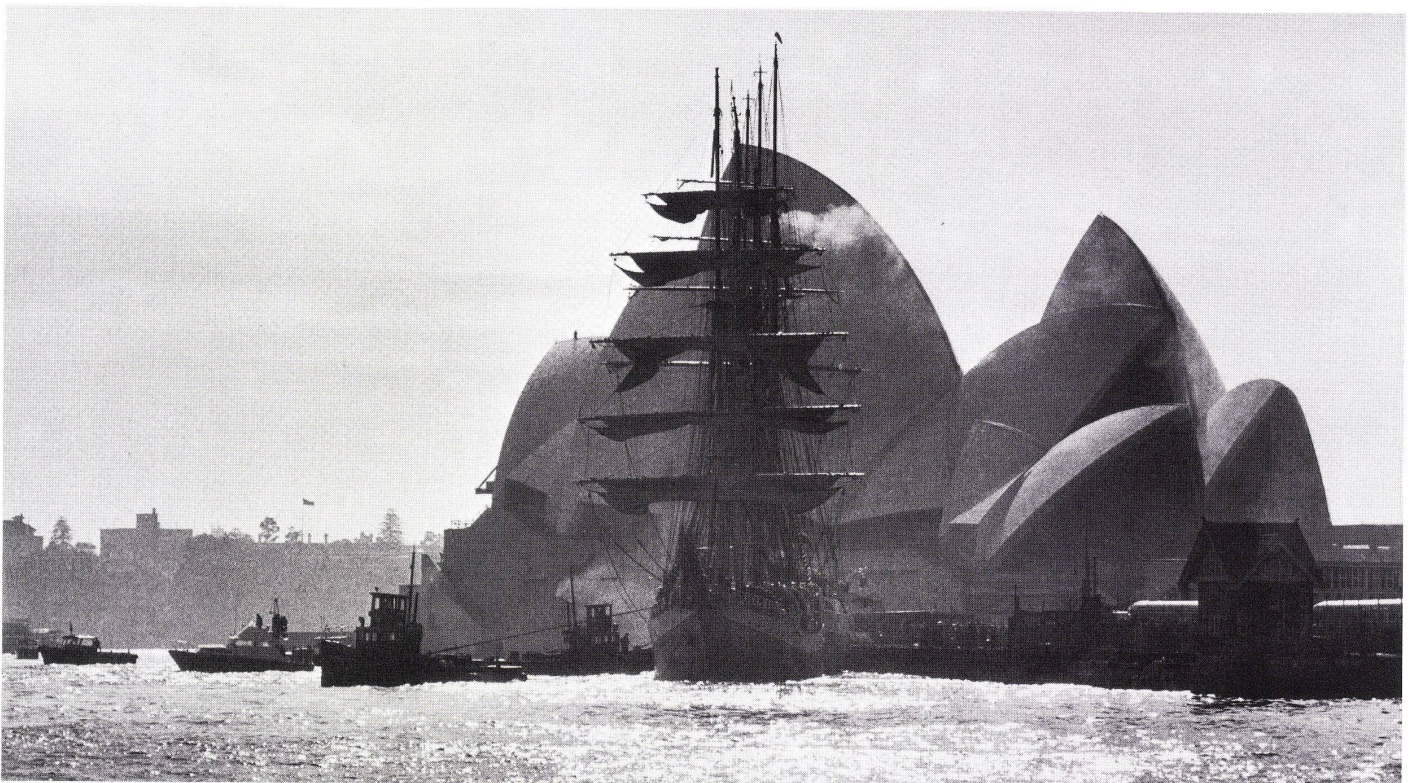

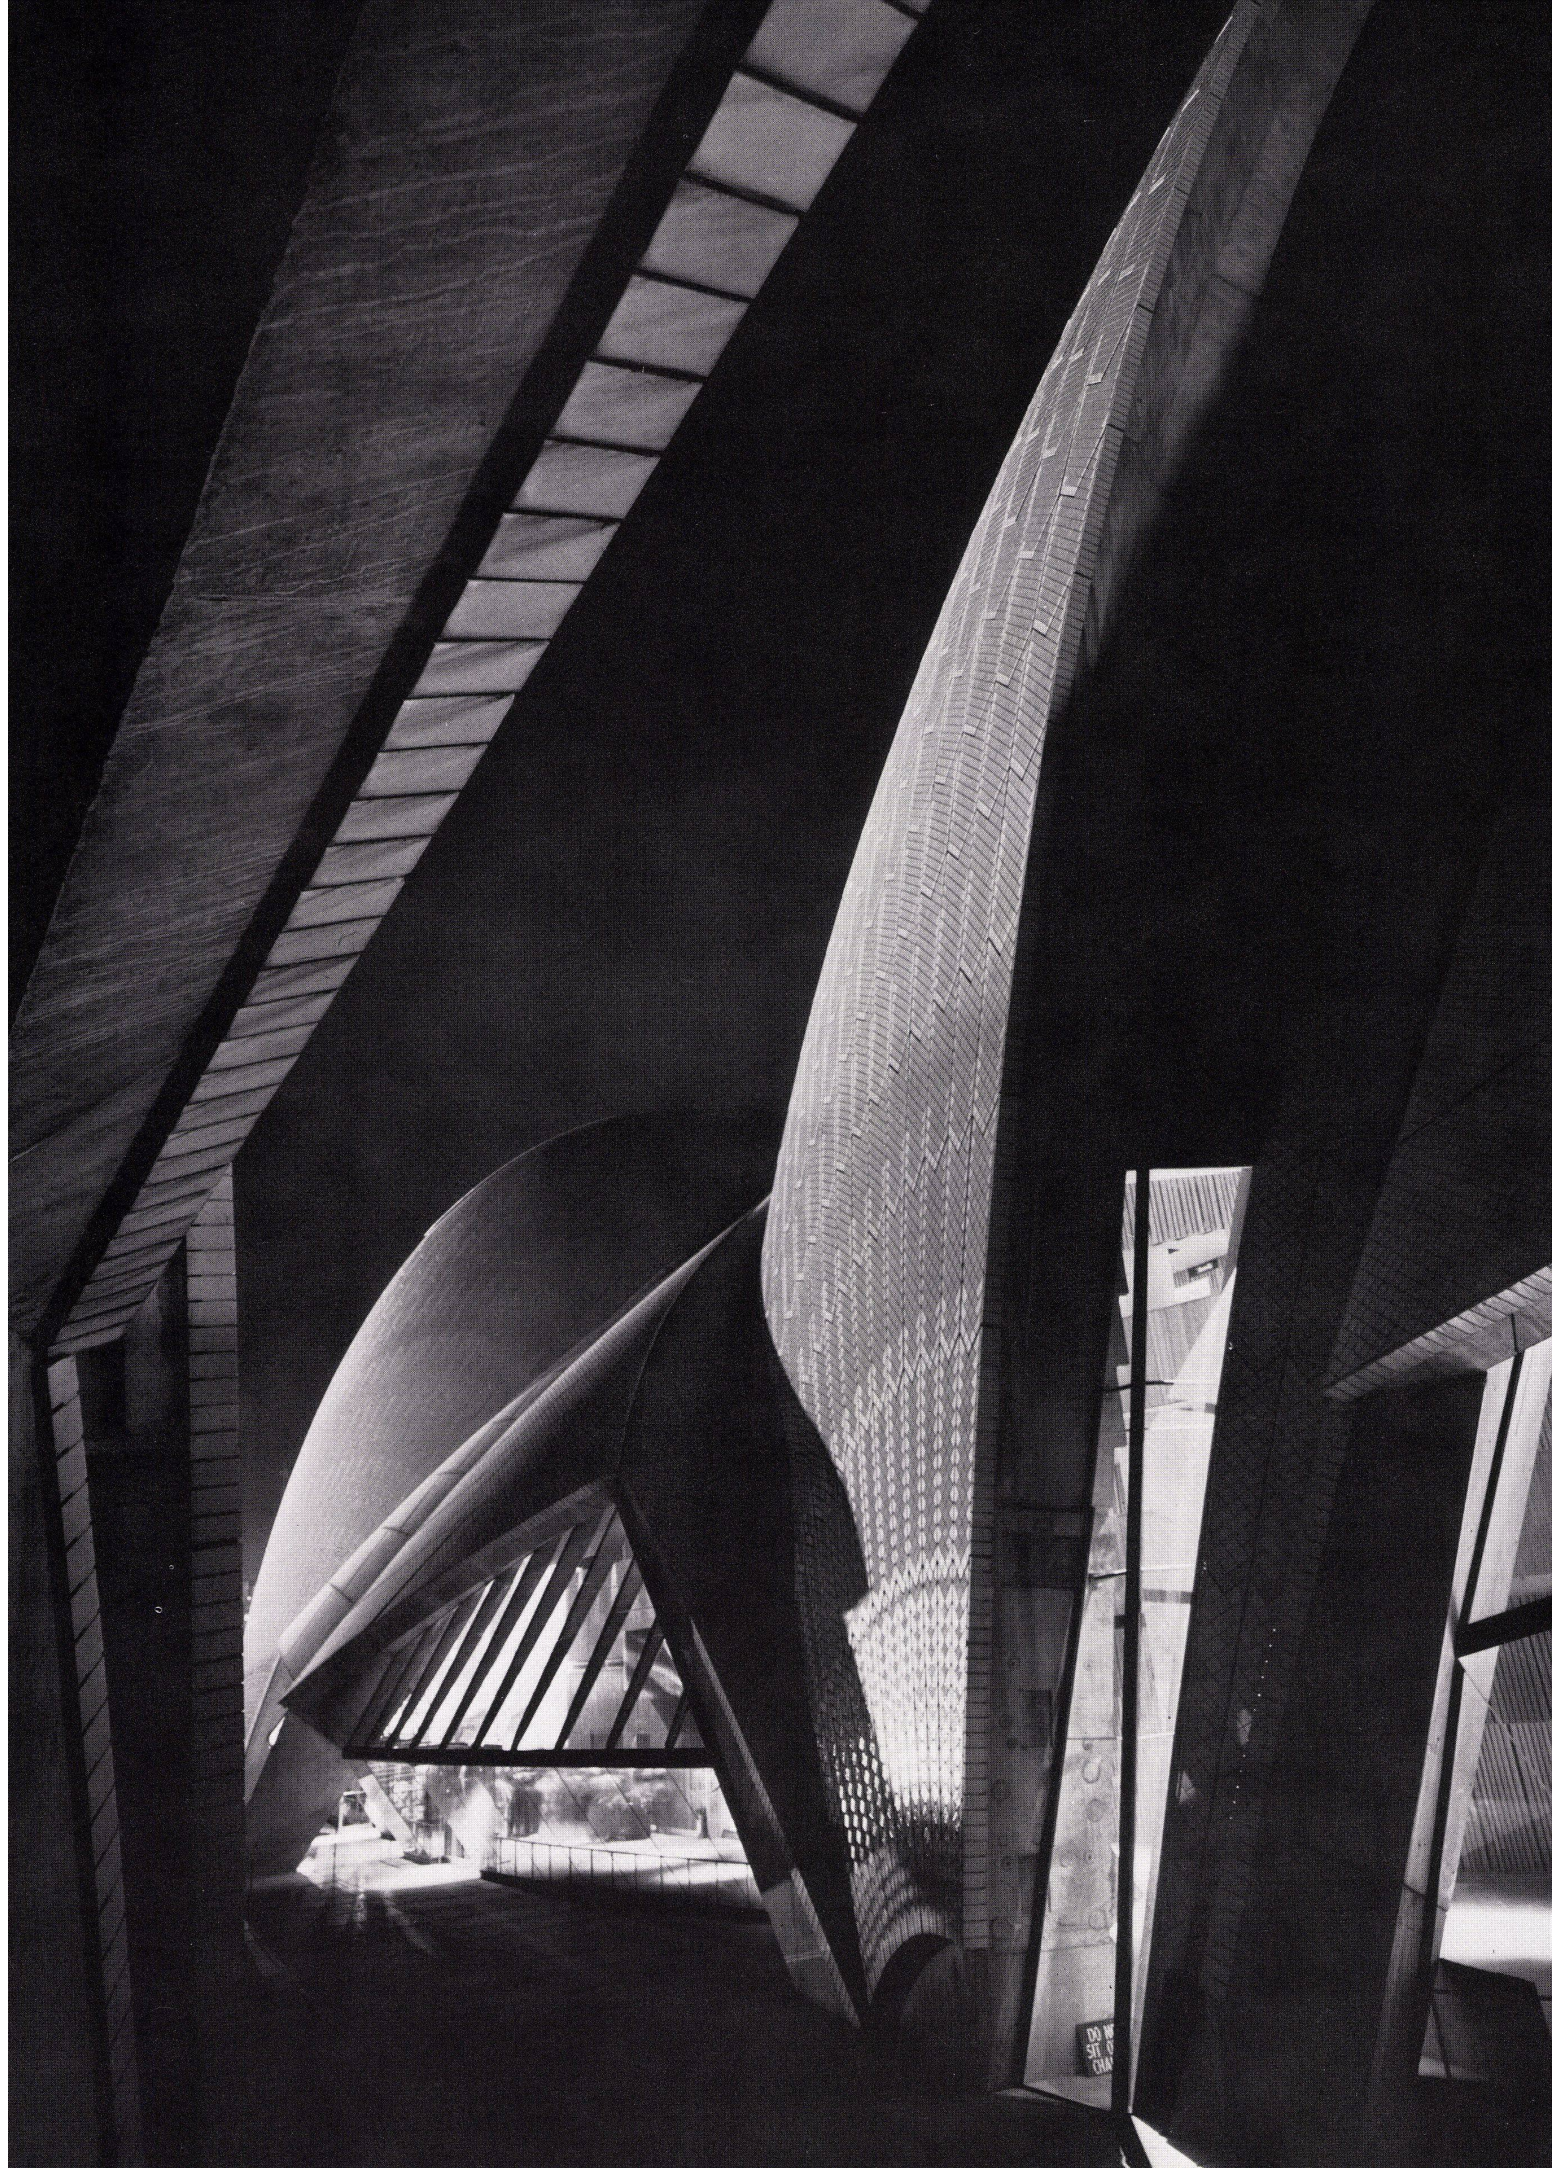

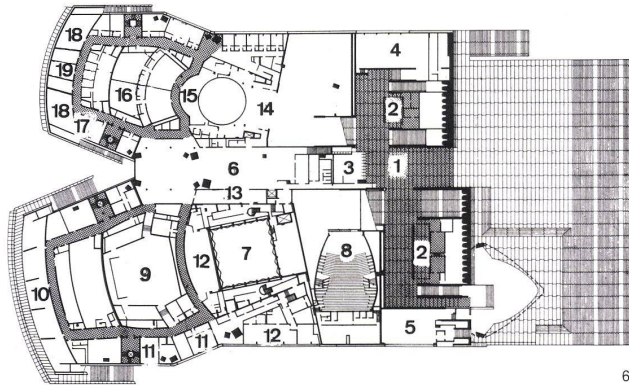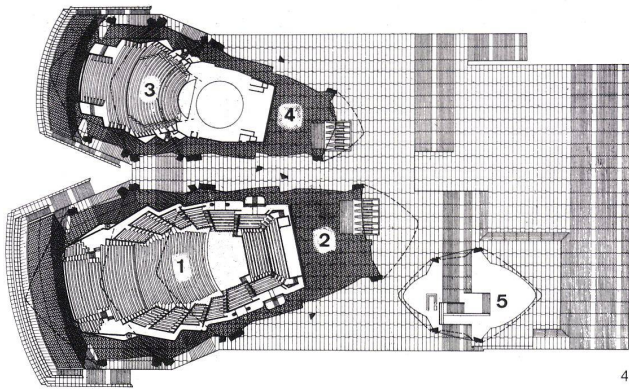

4  
Saalgeschoß 1: 2000.  
Plan au niveau de la salle.  
Plan at auditorium level.





- 1 Konzertsaal / Salle de concert / Concert hall
- 2 Foyer
- 3 Opernhaus / Opéra / Opera house
- 4 Foyer
- 5 Hauptrestaurant / Restaurant principal / Main Restaurant

5  
2. Obergeschoß 1: 2000.  
Plan du 2ème étage.  
Plan of 2nd floor.

- 1 Konzertsaal / Salle de concert / Concert hall
- 2 Orchester / Orchestre / Orchestra
- 3 Foyer
- 4 Bühne / Scène / Stage
- 5 Foyer
- 6 Promenade Konzertsaal / Promenoir de la salle de concert / Promenade, concert hall
- 7 Promenade Opernhaus / Promenoir de l'opéra / Promenade, opera house
- 8 Hauptrestaurant / Restaurant principal / Main restaurant

6  
Grundriß 1. Obergeschoß 1: 2000.  
Plan du 1er étage.  
Plan of 1st floor.

- 1 Foyer
- 2 Garderobe, Waschräume / Vestiaires, toilettes / Cloakroom, lavatories
- 3 Kasse / Caisses / Box offices
- 4 Empfangsraum / Salle de réception / Reception
- 5 Hauptküche / Cuisine principale / Main kitchen
- 6 Künstlerrestaurant und -aufenthaltsraum / Restaurant des artistes et salle de séjour / Restaurant and lounges for performers
- 7 Luftraum / Vide / Air space
- 8 Film- und Kammermusiksaal / Salle de projection et musique de chambre / Projection and chamber music room
- 9 Probenraum / Salle de répétitions / Rehearsal room
- 10 Verwaltung / Administration
- 11 Dirigent / Chef d'orchestre / Conductor
- 12 Orchestergarderobe und Instrumentenraum / Vestiaires de l'orchestre et salle des instruments / Orchestra cloakroom and instrument room
- 13 Musikbibliothek / Bibliothèque des partitions musicales / Music library
- 14 Unterbühne / Volume sous la scène / Stage basement
- 15 Orchestergaben / Fosse d'orchestre / Orchestra pit

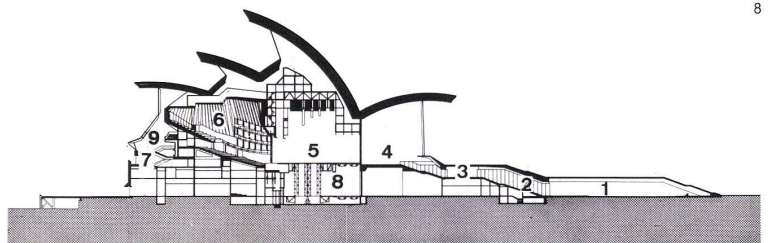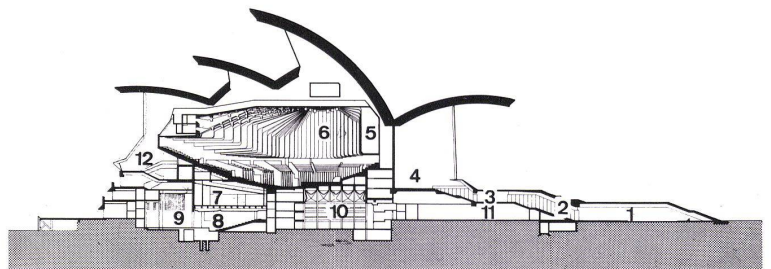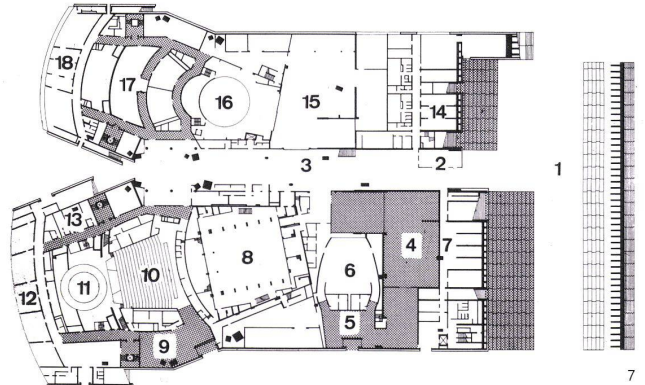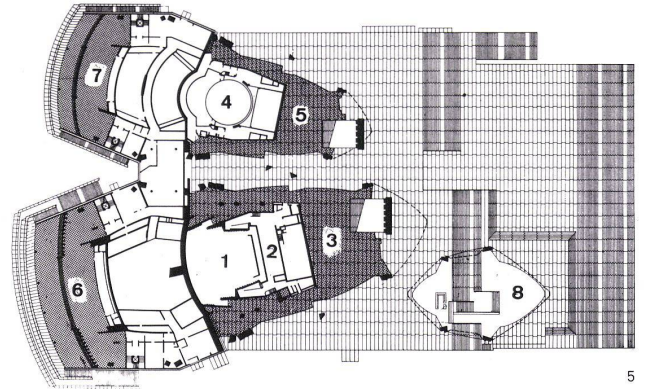

- 16 Chor- und Orchestergarderoben / Vestiaires des chœurs et des musiciens / Choir and orchestra cloakrooms
- 17 Garderoben / Vestiaires / Cloakrooms
- 18 Kostüme / Costumes
- 19 Probenraum / Salle de répétitions / Rehearsals

7  
Grundriß Erdgeschoß 1: 2000.  
Plan du rez-de-chaussée.  
Plan of ground floor.

- 1 Vorfahrt / Accès voitures / Driveway
- 2 Bühneneingang / Accès à la scène / Entrance to stage
- 3 Anlieferung / Livraisons / Deliveries
- 4 Ausstellungshalle / Hall d'exposition / Exhibition hall
- 5 Foyer
- 6 Film- und Kammermusiksaal / Salle pour les projections et la musique de chambre / Projection and chamber music room
- 8 Proben- und Aufnahmezimmer / Répétitions et enregistrements / Rehearsals and recordings
- 9 Foyer Schauspielhaus / Foyer de la comédie / Theatre foyer
- 10 Schauspielhaus / Comédie / Theatre
- 11 Bühne / Scène / Stage
- 12 Verwaltung / Administration
- 13 Schauspielergarderoben / Vestiaires des acteurs / Actors' cloakrooms
- 14 Personal / Personnel / Staff


- 15 Magazin / Magasin / Stores
- 16 Unterbühne / Volume sous la scène / Stage basement
- 17 Probenraum / Salle de répétitions / Rehearsal room
- 18 Restaurant

8  
Schnitt durch Theater 1: 2000.  
Coupe sur le théâtre.  
Section of theatre.

- 1 Vorfahrt / Accès voitures / Driveway
- 2 Aufgang / Escalier d'accès / Ascent
- 3 Kasse, Garderobe / Caisse, vestiaire / Box office, cloakrooms
- 4 Foyer
- 5 Bühne / Scène / Stage
- 5 Zuschauerraum / Volume des spectateurs / Auditorium
- 7 Lounge / Salon / Lounge
- 8 Unterbühne / Volume sous la scène / Stage basement
- 9 Promenade / Promenoir / Promenade

9  
Schnitt durch Konzertsaal 1: 2000.  
Coupe sur la salle de concert.  
Section of concert hall.


- 1 Vorfahrt / Accès voitures / Driveway
- 2 Aufgang / Escalier d'accès / Ascent

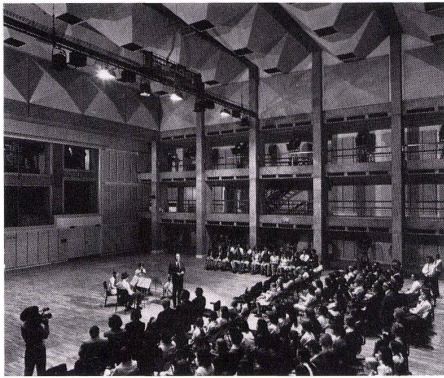

10



11

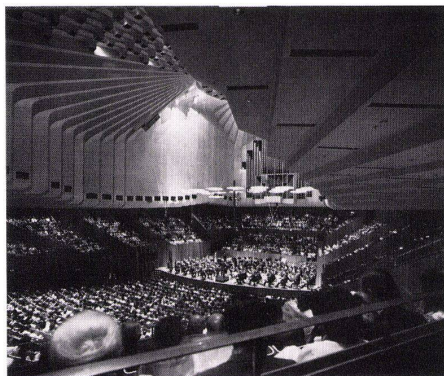

12

- 3 Kasse, Garderobe / Caisse, vestiaires / Box office, cloakroom
- 4 Foyer
- 5 Orgelempore / Galerie des orgues / Organ gallery
- 6 Konzertsaal / Salle de concert / Concert hall
- 7 Probenraum / Salle de répétitions / Rehearsal room
- 8 Schauspielhaus / Comédie / Theatre
- 9 Bühne / Scène / Stage
- 10 Proben- und Aufnahmezimmer / Répétitions et enregistrements / Rehearsals and recordings
- 11 Kino, Kammermusiksaal, Ausstellung / Cinéma, musique de chambre, expositions / Cinema, chamber music room, exhibitions

10  
 Proben- und Aufnahmezimmer im Erdgeschoß.  
 Locaux de répétition et d'enregistrement au rez-de-chaussée.  
 Rehearsing and recording rooms on ground floor.

11  
 Opernhaus.  
 Opéra.  
 Opera house.

12  
 Konzerthalle.  
 Hall des concerts.  
 Concert hall.

Seite 123:

3  
 Konzerthalle, links das Opernhaus.  
 La salle de concert, à gauche l'opéra.  
 Concert hall, left, the opera house.

sich sagen, daß hier eine architektonische Plastik geschaffen wurde, die in ihrer Form einmalig ist. Es ist ein Bauwerk mit einer eigenwilligen und unverwechselbaren Gestalt, das sich abhebt von den anonymen Bürohochhäusern, die sich dahinter in der City von Sydney erheben (– und überall in jeder beliebigen Großstadt stehen könnten). Seiner Funktion nach ist es ein Kulturzentrum, seiner Gestalt nach könnte es zum Symbol eines neuen kulturellen Willens in jenem fernen Erdteil werden.

#### Remarque préliminaire

*Harry Seidler membre australien de notre comité patronal nous a récemment transmis une série de photographies montrant l'opéra de Sydney après son achèvement. Bien que cet édifice ait été déjà présenté par Günther Kühne dans la revue allemande «Bauwelt», nous avons décidé de publier ces nouveaux documents photographiques qui expriment quelques aspects inédits de l'œuvre.*

La Rédaction

#### Sur l'idée de base

En commentant son projet Jörn Utzon exprimait exactement son idée d'origine. Le bâtiment est implanté en un point exposé sur une presqu'île dans le port et il est visible de tous côtés même par le haut. C'est pourquoi l'auteur créa une plastique architecturale dont les formes se proposaient d'exprimer la couverture des espaces d'un opéra et d'une salle de concert. Tous les locaux secondaires nécessaires se situent dans le soubassement formant socle. Le double jeu des formes construites qui couvrent l'opéra et la salle de concert se développe au dessus et en retrait. La combinaison entre une plate-forme et un toit de forme volontaire trouve son origine dans des cultures très différentes comme celle des Mayas au Yucatan et dans la maison japonaise traditionnelle. Ici elle s'exprime dans le vocabulaire architectural d'un siècle individualiste. Mais en même temps les formes des toitures évoquent les voiles et les bateaux. De plus avec des formes se développant en hauteur, Utzon résolvait un des problèmes formels fondamentaux du théâtre: L'intégration du volume de scène à la partie plus basse de la salle; deux éléments qui, dans les édifices courants, apparaissent le plus souvent comme juxtaposés l'un à l'autre.

#### Histoire

En 1956 un concours d'architecture international était lancé et les travaux présentés furent jugés en 1957 par un jury composé de deux architectes australiens, Harry Ashworth et Cobden Parkers; d'un anglais Leslie Martin ainsi que de Eero Saarinen. Dans son article «A night at the Opera House» paru dans la revue «Architecture Plus» 1973/8, Robin Boyd décrit en détail les dessous de ce choix de sorte que je n'ai pas besoin d'y revenir ici. Ce qui est sûr c'est qu'Eero Saarinen qui travaillait lui-même les projets du terminal TWA pour l'aéroport Kennedy de New York et la halle de hockey pour l'université de Yale dut être enthousiasmé par ce projet qui correspondait si étroitement à ses intentions. Que les colportages ultérieurs concernant cette grave décision soient fondés ou non, il est certain que la voix de Saarinen orienta le choix en faveur d'Utzon.

#### Le projet et la construction

En 1957 on disposait donc d'un projet génial, d'une idée qui se distinguait de tous les exemples comparables de l'époque. Puis commença le dur travail consistant à traduire une idée en une réalité bâtie. La construction des coques de formes libres prévues par Utzon se révéla avant tout problématique. Ove Arup l'ingénieur anglais chargé de l'étude constata rapidement que ces coques étaient difficilement exécutables sous cette forme. Un processus tendant à modifier la construction s'amorça alors en collaboration avec les architectes. Enfin en 1962/63, ayant traversé de nombreux stades intermédiaires, on aboutissait à la forme définitive. Les voûtes minces étaient remplacées par des secteurs en béton armé préfabriqués et précontraints, présentant une section en V et assemblés pour former des arcs; finalement donc une structure nervurée dont les racines étaient reliées par des tirants (vue 13, 14). A la place des formes libres on obtenait des segments de sphère.

De l'avis de Boyd, Utzon pouvait ainsi faire passer son schéma du romantisme des années 50 à la langue des années 60. Cette interprétation est-elle juste? Ou

bien comme d'autres critiques le prétendent, le concept d'origine n'est-il pas devenu raide, mécanique et lourd? Avec la distance il est difficile d'en décider. En tout cas Utzon avait maintenu son idée et l'avait réalisée. Maintenant nous pouvons établir un parallèle avec le projet Olympia de Munich. Là aussi on disposait d'une idée de départ dont beaucoup doutaient et là aussi on a réussi la réalisation de cette idée au travers de nombreuses résistances. Cette fois les architectes purent concrétiser leur projet jusqu'aux aménagements intérieurs. Utzon n'eut pas cette chance. En 1966 ce fut la rupture avec le client, le gouvernement du New South Wales; les aménagements intérieurs n'étaient plus sous la responsabilité d'Utzon. Harry Seidler a déclaré: «L'opéra sans Jörn Utzon devient une farce». Cette idée était sans doute juste car si l'on en croit de nombreuses informations, la forme et les aménagements intérieurs présentent des qualités bien différentes.

#### Les prix

On ne doit pas parler à la légère des coûts constructifs. L'opinion publique exige de ses élus qu'ils soient économes avec les deniers publics. D'autre part on ne peut parler de coûts en soi mais seulement d'une relation entre coût, valeur propre et utilité. Il est certes juste de calculer combien on aurait pu construire de groupes scolaires et d'écoles maternelles à la place de l'opéra de Sydney ou de l'ensemble Olympia, mais on pourrait aussi calculer ce que coûtent les systèmes d'armements perfectionnés qui, rapidement périmés doivent être remplacés par d'autres encore plus sophistiqués.

Il s'agit finalement de savoir si une civilisation comme la notre désire voir réaliser celles de ses aspirations architecturales qui, dépassant l'utilitaire, ont valeur de symbole et d'identification. De telles valeurs ne peuvent être achetées au rabais dans un supermarché.

Un autre point s'ajoute à cela. On commet très souvent l'erreur de sortir des calculations de prix à un moment où une simple estimation n'est même pas possible. Dans le cas de Sydney Monsieur Major de la société Rider Hunt et associés a établi une estimation sur la base des plans du concours. Cette prévision donnée sous toute réserve prévoyait une somme de \$ 7 000 000. Aujourd'hui, l'édifice achevé 17 ans plus tard on compte avec \$ 120 000 000.

A cette époque on ne disposait que de documents fragmentaires et la construction, question décisive pour la détermination des coûts, était totalement dans l'ombre.

Après ce long chantier de 17 ans les augmentations ont largement fait monter la somme; certes la première estimation était irréaliste car elle reposait sur des documents insuffisants; mais même si l'on tient compte de tous ces facteurs, l'expérience faite ici et ailleurs nous montre que les grands édifices de ce genre sont chers, plus chers même que les experts ne le prévoient.

#### Valeur et utilité

Il n'est guère possible de faire la critique architecturale sur un bâtiment que l'on n'a pas vu personnellement et que l'on connaît seulement au travers des photos et interprétations d'autrui. Aussi ce commentaire était limité aux faits qui semblaient sûrs et à l'histoire de la construction. Ils seraient également intéressants de sonder l'opinion des habitants qui pourraient nous dire ce qu'ils pensent du bâtiment et sur son degré d'utilité. Chez Robin Boyd on trouve à ce sujet la remarque lapidaire suivante: «The man in the Sydney street likes it».

Si l'on tient compte du développement du modernisme dans la dernière décennie on peut dire que la plastique créée ici est unique dans sa forme. Il s'agit d'un édifice dont l'aspect volontaire et extraordinaire se détache sur l'arrière plan des tours anonymes qui forment la cité de Sydney, mais qui pourraient être celles de n'importe quelle autre grande ville. Centre culturel par sa fonction l'opéra de Sydney pourrait être par sa forme le symbole d'une nouvelle volonté culturelle dans ce lointain pays de notre terre.

#### Preliminary remark

*We have recently received from Australia, through Harry Seidler, a number of photographs showing the Sydney Opera House after completion. Although the building has already been presented in publications in Germany (e.g., in Bauwelt, presented by Günther Kühne), we have decided to present it here, because the new photographic material brings out some new aspects of the building.*

The Editors

#### On the design

Jörn Utzon's remarks on the design define exactly what he had in mind. The building is situated on an

exposed site on a peninsula in the harbour and can be looked into from all sides, even from above. The architect has created an architectonic sculpture whose shape expresses the rooms inside, expresses the fact that these enclosed spaces are an opera house and a concert hall. All the necessary utility facilities are located at foundation level; above this, and recessed, is the double structure covering the opera house and the concert hall. The idea behind this platform-and-roof construction is derived from such widely disparate cultures as that of the Mayas in Yucatan and Japan—but here translated into the technical and architectural idiom of an individualized age. At the same time, however, the freely designed roof shapes suggest sails and ships. This design also enabled Utzon to solve the problem of how harmoniously to integrate the stage structure and the auditorium.

### Background

In 1956 an international architectural competition was organized, with the projects submitted being judged by a prize jury consisting of two Australian architects, Harry Ashworth and Cobden Parkens, an Englishman, Leslie Martin, and Eero Saarinen. Robin Boyd, in his article "A night at the Opera House" which appeared in *Architecture Plus*, 1973/8, described the background of what happened so thoroughly that there is no need of a repetition here. It is certain, however, that Eero Saarinen, at that time working on the plan for the TWA Terminal at Kennedy Airport in New York and on the Yale hockey arena, must have been excited by this design, which was so much in keeping with his own intentions. Whether the stories that were later circulated about this remarkable decision are true or not, one thing is sure: it was Saarinen's vote that gave the assignment to Utzon.

### Designing and Building

What was available in 1957 was an inspired plan; the idea behind it was different from anything comparable existing at that time. Then there began the hard work of translating this idea into architecture. The main problem seemed to be the construction of the freely shaped shells provided in Utzon's plan. Ove Arup, the British engineer, who had been given the assignment, soon ascertained that the shells were very difficult to realize in the form envisaged. In collaboration with the architect he started the process of altering the construction; this led, via many intermediate stages, to the definitive design in 1962/63. Instead of a shell construction, there was selected a prefab, reinforced concrete rib system, consisting of pre-stressed individual elements, V-shaped in plan, in other words, a bar supporting structure, whose tracing points are tied in with a tie member (Fig. 13, 14); instead of a freely designed shape, there was selected a system based on spherical sections.




It is Boyd's opinion that in this way Utzon succeeded in translating his original scheme, a romantic idea from the 50s, into the idiom of the 60s. It is difficult to judge from a distance whether this interpretation is correct; the originally elegant conception may have become rigid, mechanical and clumsy, as other critics assert. At any rate, Utzon managed to put over his basic idea and to realize it in terms of architecture. At this juncture a comparison with the Olympic project in Munich is indicated. Here too the starting-point was an idea which struck many as dubious, and here too the idea could be realized against a great deal of resistance. However, in Munich the architects were able to realize their ideas on the inside of the complex as well, but Utzon was not so fortunate. In 1966 he broke with the client, the Government of New South Wales; the interior design no longer represented Utzon's plans.

Harry Seidler has said: "The Opera House without Jörn Utzon will be a farce." He is no doubt right, for, according to all reports, there is a considerable quality gap between the outside shape and the interior design.

### The costs

Construction costs ought not to be frivolously disregarded. Voters expect the people they elect to make economical use of public funds. But costs cannot be discussed in a vacuum; we can only talk about the relation between costs and utility. To be sure, all those are right who estimated how many schools and kindergartens could have been built with the funds devoted to the Opera House in Sydney or the Olympic project. However, on the other hand, we could also estimate what ultra-modern weapons systems cost, which in a few years are outdated and are replaced by new, still more costly systems.


In the last analysis, the question confronting us is whether a civilization like ours needs to have its wishes realized in architecture which, above and beyond its utilitarian function, possesses symbolic character. And such things cannot be obtained at discount prices in a supermarket.

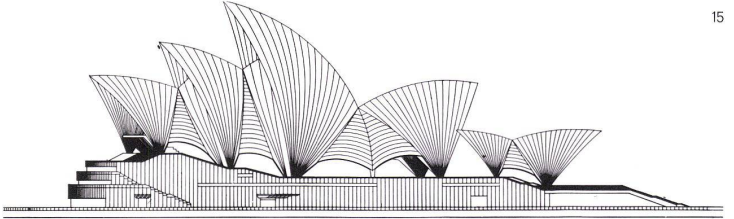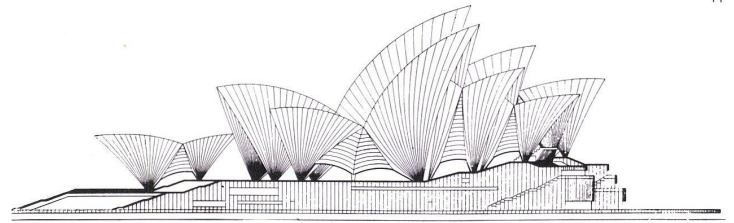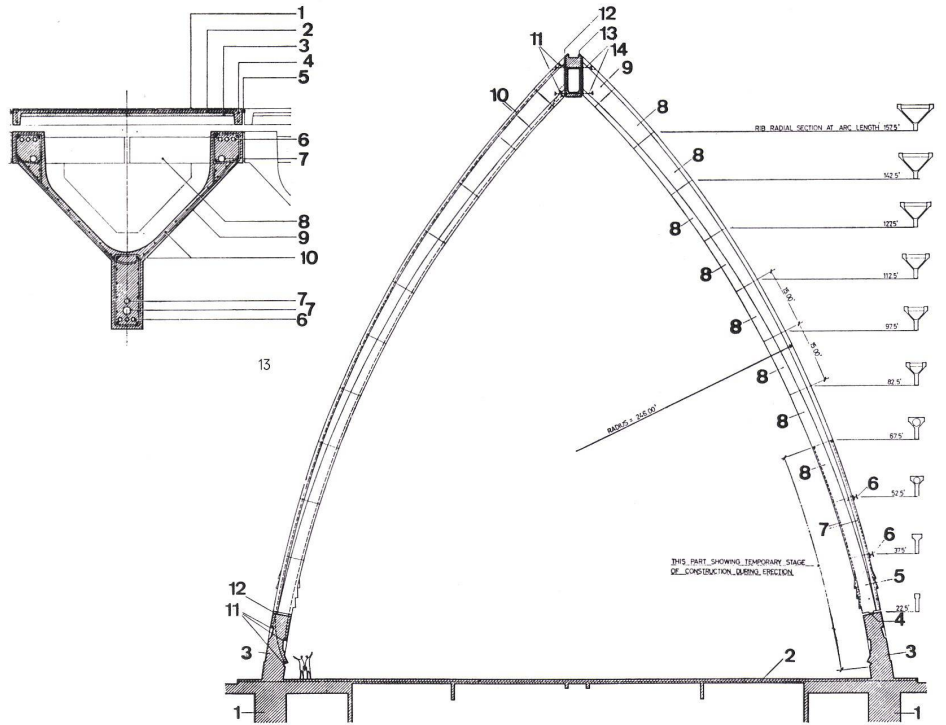

There is still another point. There is a very common vice of demanding and making final statements of costs at a time when even a cost estimate is not possible. In the case of Sydney, a cost estimate was made by Mr. Major, of Rider Hunt & Partners, a quantity surveyor, on the basis of the competition projects. His cost estimate, submitted with reservations, yielded a total of \$ 7,000,000. At the present time, 17 years later, after completion of the project, a cost of \$ 120,000,000 is being reckoned with.

At that time the plans available were rather fragmentary; the type of construction, so decisive in determining costs, had not been at all clarified.


Inflationary increases during the 17-year construction period have sent the costs soaring; no doubt the first cost estimate was also unrealistic, because it was based on inadequate plan material, but, even bearing in mind that big-scale projects like this are costly, the increase here has astonished even the experts.

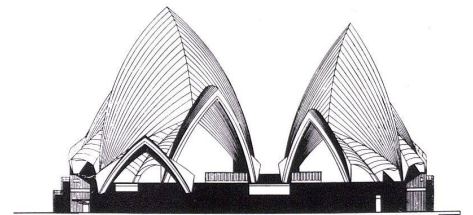


### Value and utility

It is not possible architecturally to judge a building that one has not personally seen and knows only through photos and reports by others. Thus I have confined myself to sheer facts and to the story of the growth of the building. It would also be interesting to sound out the people of Sydney and see what they think of it. Robin Boyd has stated in this connection: "The man in the Sydney street likes it."

To sum up, it can be said that the Sydney Opera House is an unprecedented architectonic sculpture. It is a unique shape that stands out arrestingly from the background of anonymous skyscraper office buildings in the business centre of Sydney (and they could be in any big city). Functionally, it is a cultural centre, but its design raises it to the status of a symbol: it stands for the new will to higher cultural activity in Australia.

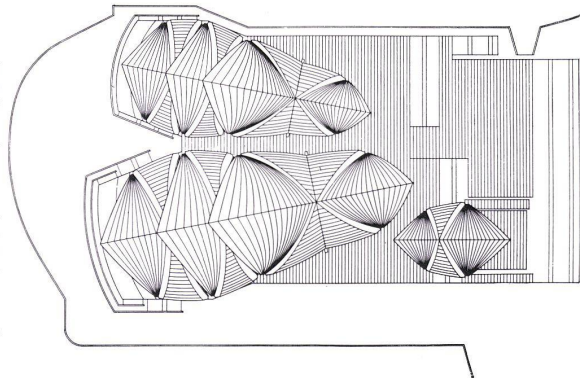

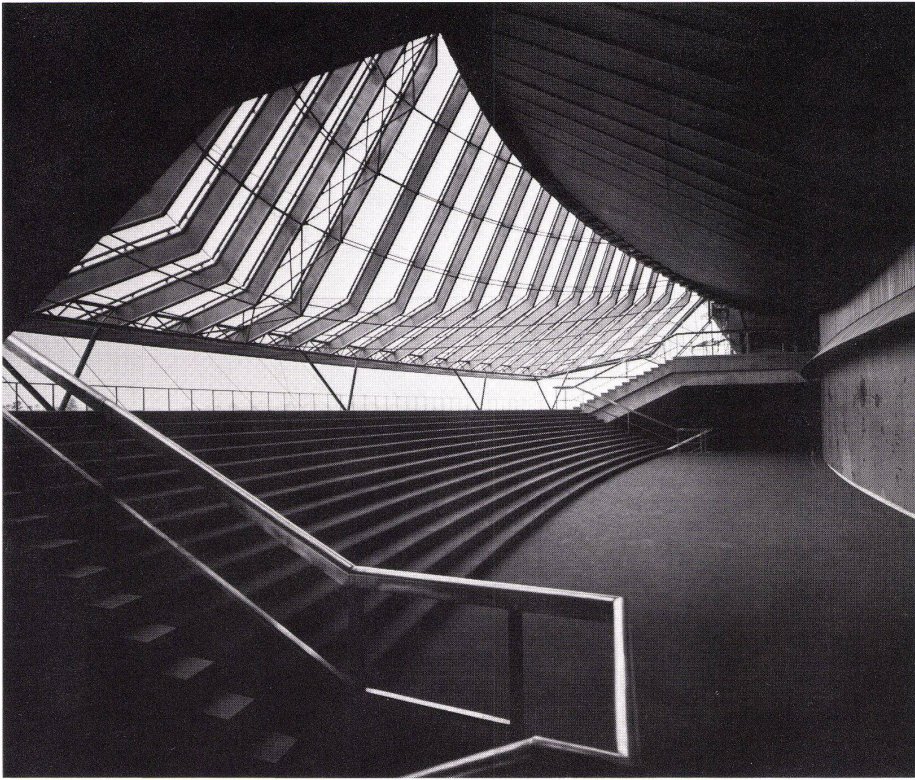

13  
 Querschnitt durch eine Hauptrippe.  
 Coupe sur une poutre maîtresse.  
 Cross section of a main timber.

- 1 Ziegel / Maçonnerie / Masonry
- 2 Mörtelbett / Lit de mortier / Mortar bed
- 3 Isolation / Insulation
- 4 Stahlbetonrippe / Poutre de béton armé / Reinforced concrete beam
- 5 Fugendichtung / Joint
- 6 Temporäre Vorspannung / Précontrainte temporaire / Temporary prestressing
- 7 Dauervorspannung / Précontrainte définitive / Final prestressing
- 8 Vorgefertigte Stahlbetonrippen / Poutres de béton préfabriquées / Prefabricated reinforced concrete beams
- 9 Vorgefertigtes Stahlbetonelement / Élément de béton préfabriqué / Prefabricated reinforced concrete element
- 10 Schläffe Armierung / Armature non tendue / Non-stressed scaffolding

14  
 Querschnitt durch ein Bogenelement.  
 Coupe sur un élément d'arc.  
 Section of an arch element.

- 1 Unterkonstruktion aus Stahlbeton / Substructure en béton armé / Substructure of reinforced concrete
- 2 Vorgespanntes Zugglied / Pièce prétendue / Prestressed tensional member
- 3 Ortbetonfuß / Rive basse bétonnée sur place / Concrete flange, poured in situ
- 4 Gummiauflager / Pièce d'appui en caoutchouc / Rubber bearing plate
- 5 Unterstes Rippenelement mit Verankerungen für temporäre Vorspannung / Élément de poutre inférieur avec ancrage destiné à la prétention temporaire / Lowermost timber element with anchoring for temporary prestressing
- 6 Temporäre Vorspannung / Précontrainte temporaire / Temporary prestressing
- 7 Temporäre Vorspannungskabel / Cable de précontrainte temporaire / Temporary prestressing cable
- 8 Vorgefertigte Rippenelemente / Élément de poutre préfabriqué / Prefabricated timber elements
- 9 Endelement / Élément d'extrémité / Terminal element
- 10 Permanente Vorspannungskabel / Cable de précontrainte définitive / Final prestressing cable
- 11 Verankerung für permanente Vorspannung / Ancrage de précontrainte définitive / Anchoring for final prestressing
- 12 Ortbetonfuge / Joint en béton exécuté sur place / Concrete joint, poured in situ
- 13 Vorgefertigtes Stahlbetonelement / Élément de béton armé préfabriqué / Prefabricated reinforced concrete element
- 14 Vorspannungskabel / Cable de précontrainte / Prestressing cable

15, 16, 17, 18  
 Südansicht (Eingangssseite), Ostansicht, Westansicht und Aufsicht der Konstruktion.

Façade sud (côté entrée), façade est, façade ouest et plan de la structure.

South elevation view (entrance side), east elevation view, west elevation view and top view of construction.

19  
 Promenade an der Nordseite des Konzertsaaes.  
 Promenoir situé au nord de la salle de concert.  
 Promenade on the north side of the concert hall.

20  
 Hauptrestaurant.  
 Restaurant principal.  
 Main restaurant.

Seite 128:

21  
 Eingangsseite. Links das Hauptrestaurant, in der Mitte die Konzerthalle, rechts das Opernhaus. Die Zufahrt erfolgt unterhalb der Plattform im Erdgeschoß.

Le côté entrée. A gauche le restaurant principal, au centre la salle de concert, à droite l'opéra. L'accès voiture est situé sous la plate-forme au rez-de-chaussée.

Entrance side. Left, the main restaurant, in the centre, the concert hall, right, the opera house. The access route passes beneath the platform at ground floor level.

22  
 Aufgang zum Opernhaus.  
 Accès à l'opéra.  
 Ascent to the opera house.



