

<b>Zeitschrift:</b>	Bauen + Wohnen = Construction + habitation = Building + home : internationale Zeitschrift
<b>Herausgeber:</b>	Bauen + Wohnen
<b>Band:</b>	29 (1975)
<b>Heft:</b>	9: Wohnungsbau
<b>Artikel:</b>	Wohngebiet mit 1600 Wohneinheiten = Ensemble résidentiel avec 1600 unités habitables = Residential complex with 1600 units
<b>Autor:</b>	[s.n.]
<b>DOI:</b>	<a href="https://doi.org/10.5169/seals-335258">https://doi.org/10.5169/seals-335258</a>

### Nutzungsbedingungen

Die ETH-Bibliothek ist die Anbieterin der digitalisierten Zeitschriften. Sie besitzt keine Urheberrechte an den Zeitschriften und ist nicht verantwortlich für deren Inhalte. Die Rechte liegen in der Regel bei den Herausgebern beziehungsweise den externen Rechteinhabern. Siehe Rechtliche Hinweise.

### Conditions d'utilisation

L'ETH Library est le fournisseur des revues numérisées. Elle ne détient aucun droit d'auteur sur les revues et n'est pas responsable de leur contenu. En règle générale, les droits sont détenus par les éditeurs ou les détenteurs de droits externes. Voir Informations légales.

### Terms of use

The ETH Library is the provider of the digitised journals. It does not own any copyrights to the journals and is not responsible for their content. The rights usually lie with the publishers or the external rights holders. See Legal notice.

**Download PDF:** 16.03.2025

**ETH-Bibliothek Zürich, E-Periodica, <https://www.e-periodica.ch>**



1

## Wohngebiet mit 1600 Wohneinheiten

Ensemble résidentiel avec 1600 unités  
habitables

Residential complex with 1600 units

Jean Ginsberg, Paris  
Mitarbeiter: A. Ilinski, J. Muniak


Domaine de Montval, Marly le Roi

1, 2  
Ansichten von der äußeren Umgehungsstraße.  
Vues à partir de la rocade extérieure.  
Elevation views from the outer peripheral street.

3, 4  
Modell der Gesamtanlage.  
Vue aérienne de la maquette d'ensemble.  
Top view of model of total complex.



2

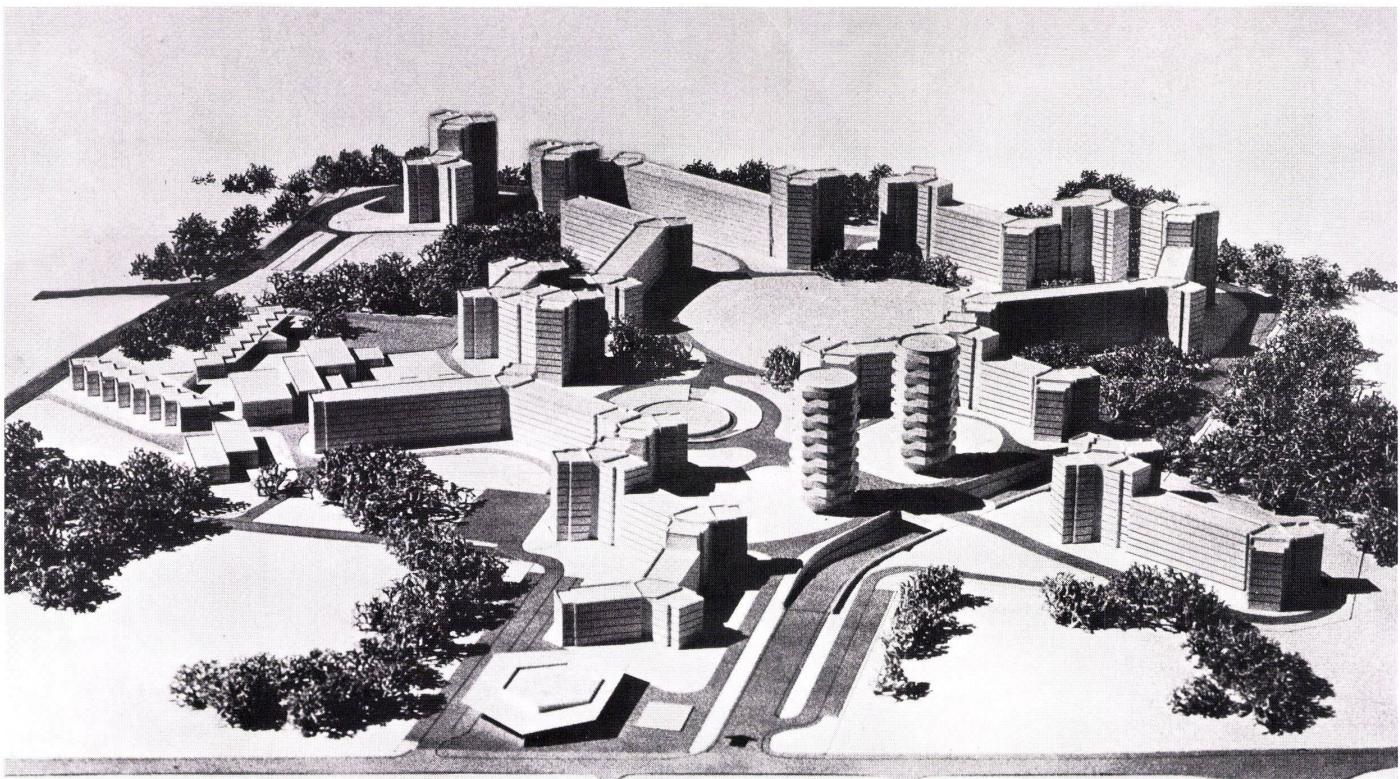

3

Das Wohnprojekt umfaßt 1600 Wohn-einheiten und wird auf einem 15 ha großen Gelände bei Marly le Roi in der Nähe von Paris gebaut. Die Anlage besteht aus stern-förmigen Gebäuden von unterschiedlicher Länge und Höhe. Sie umfaßt Sport- und Freizeiteinrichtungen (Tennisplätze, Schwimmbäder, Basketballplatz und Spielplätze für kleine Kinder, Fahrradweg) sowie ein Einkaufszentrum mit Büros, Hotel und Kinos.

Die Fassaden sind aus vorfabrizierten Betonelementen, die mit hellgrauem Sandsteinmosaik verkleidet sind. Die Parkplätze und Garagen wurden an der äußereren Umgehungsstraße angelegt, so daß der Hauptteil der Bebauung von jedem Verkehr frei ist und für Spielplätze und Grünzonen reserviert bleibt.

Ce projet d'habitations comprend 1600 unités habitables implantées sur un terrain de 15 hec. près de Marly le Roi à proximité de Paris. L'ensemble se compose de volumes en étoile de longueurs et hauteurs différenciées. Il est accompagné d'équipements de sport et de loisirs (courts de tennis, piscines, terrain de basket, terrains de jeu pour enfants et piste cyclable) ainsi que d'un centre d'achats avec bureaux, hôtel et cinémas.

Les façades se composent d'éléments en béton préfabriqués revêtus de mosaïques en grès gris clair. Les parkings et les garages ont été aménagés le long d'une voie périphérique de manière à ce que le noyau principal de l'ensemble soit libéré de tout trafic et reste disponible pour le jeu et les zones vertes.

This project comprises 1600 units and will be erected on a 15-ha site near Marly le Roi in the vicinity of Paris. The complex consists of radial buildings of varying lengths and heights. It includes sports and recreational facilities (tennis courts, swimming-pools, basketball court and playgrounds for small children, cycling path) as well as a shopping center with offices, a hotel and cinemas.

The elevations are of prefab concrete elements, which are faced with light-grey sandstone mosaics. The car parks and garages have been sited on the peripheral roadway, so that the main area of the complex is free of all motor traffic and remains reserved for playgrounds and lawns.



4




5



6



7

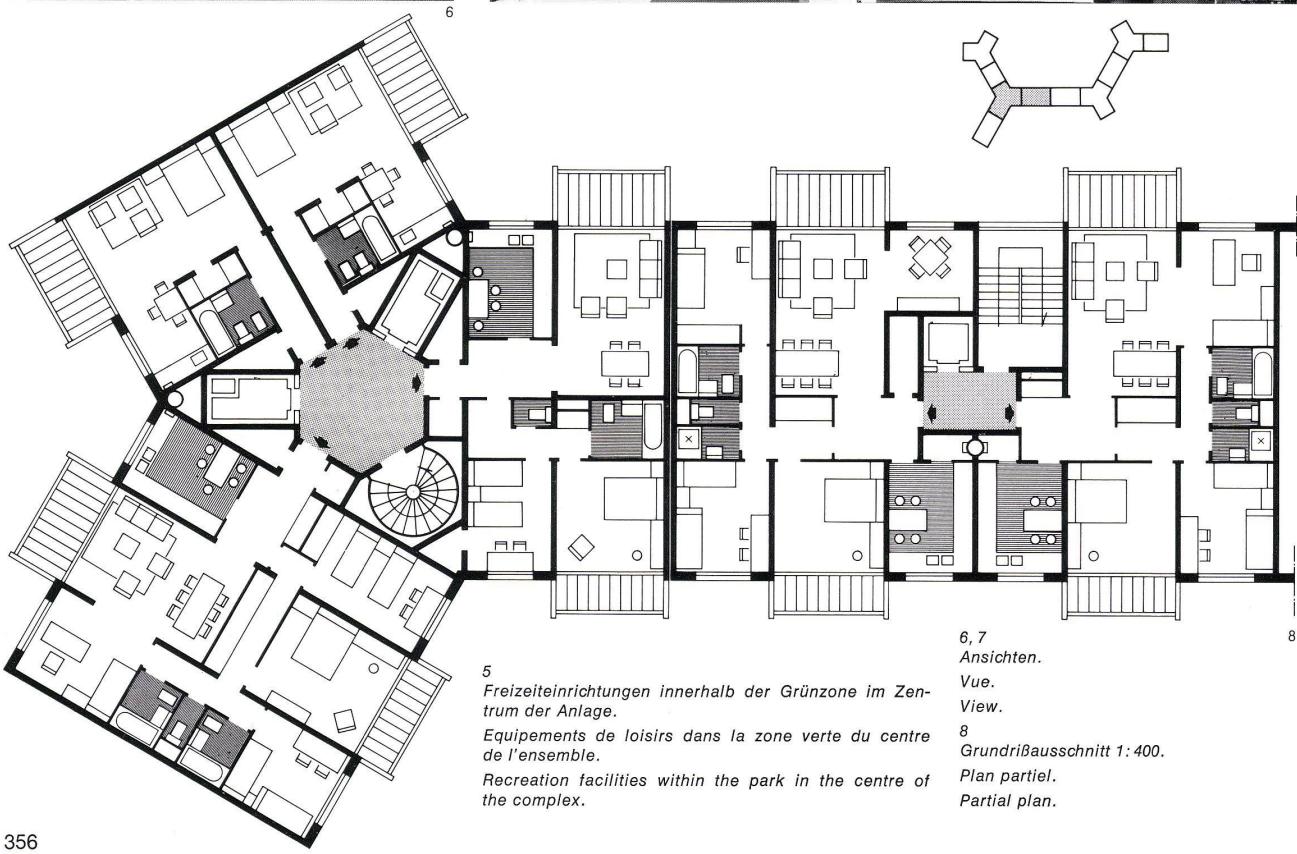

6, 7  
Ansichten.  
Vue.

View.

8  
Grundrißausschnitt 1:400.  
Plan partiell.

Partial plan.