

Zeitschrift: Schweizerische Bauzeitung
Herausgeber: Verlags-AG der akademischen technischen Vereine
Band: 79 (1961)
Heft: 44

Artikel: Der Ausbau der Wasserkräfte im Gental und Gadmental mit Kraftwerk Führen
Autor: Kraftwerke Oberhasli AG
DOI: <https://doi.org/10.5169/seals-65615>

Nutzungsbedingungen

Die ETH-Bibliothek ist die Anbieterin der digitalisierten Zeitschriften. Sie besitzt keine Urheberrechte an den Zeitschriften und ist nicht verantwortlich für deren Inhalte. Die Rechte liegen in der Regel bei den Herausgebern beziehungsweise den externen Rechteinhabern. [Siehe Rechtliche Hinweise.](#)

Conditions d'utilisation

L'ETH Library est le fournisseur des revues numérisées. Elle ne détient aucun droit d'auteur sur les revues et n'est pas responsable de leur contenu. En règle générale, les droits sont détenus par les éditeurs ou les détenteurs de droits externes. [Voir Informations légales.](#)

Terms of use

The ETH Library is the provider of the digitised journals. It does not own any copyrights to the journals and is not responsible for their content. The rights usually lie with the publishers or the external rights holders. [See Legal notice.](#)

Download PDF: 01.04.2025

ETH-Bibliothek Zürich, E-Periodica, <https://www.e-periodica.ch>

Der Ausbau der Wasserkräfte im Gental und Gadmental mit Kraftwerk Führen

Mitgeteilt von der Kraftwerke Oberhasli AG., Innertkirchen

DK 621.29

Einleitung

Nachdem der Ausbau der Wasserkräfte im obern Aaretal*) durch Erstellung der Kraftwerke Oberaar, Handeck I, Handeck II und Innertkirchen im wesentlichen vollendet ist, hat sich die Kraftwerke Oberhasli AG. (KWO) im Hinblick auf den stets wachsenden Energiebedarf ihrer Aktionäre — die BKW einerseits und die Städte Basel, Bern und Zürich andererseits — entschlossen, auch an die Ausnützung der Wasserkräfte des oberen Gentalen und Gadmentales heranzutreten und vorerst bei Führen im Gadmental ein neues Kraftwerk zu erstellen. Dieses Werk, welches Anfang Mai 1961 dem Betriebe übergeben werden konnte, weist namentlich im hydraulischen Teil einige technisch interessante Besonderheiten auf, die einerseits durch die topographischen Verhältnisse in dieser Gebirgsgegend und andererseits durch die bereits vorhandenen Anlagen zur teilweisen Ausnützung der Wasserkräfte des Gadmentales im Kraftwerk Innertkirchen bedingt waren.

A. Baugeschichtliches

Es sind nun bereits 60 Jahre her, seit der Industrielle J. R. Müller-Landsmann aus Lotzwil (BE) ein Konzessionsgesuch zwecks Nutzbarmachung der Wasserkräfte des obern und untern Gentalwassers, des Gadmen- und Triftwassers, sowie des Urbachwassers und der Aare zwischen Guttannen und Innertkirchen an die Regierung des Kantons Bern eingereicht hat. Die fünf Wasserkraftanlagen mit einer gesamten mittleren Maschinenleistung von rund 56 000 PS sollten zum Betriebe von Berg- und Hüttenwerken, von Eisenbahnen, von Luftseilbahnen und andern industriellen Anlagen dienen. Die Ausnützung der Wasserkräfte oberhalb von Guttannen war dabei noch nicht in Aussicht genommen. Bekanntlich musste dann der erwähnte Industrielle nach langem Kampfe auf die Erteilung der Konzession zu Gunsten der inzwischen auf den Plan getretenen Vereinigten Kander- und Hagneckwerke (die spätern Bernischen Kraftwerke), welche die wertvollen Wasserkräfte des Oberhasli der Allgemeinheit zugutekommen lassen wollten, verzichten. Es vergingen aber noch viele Jahre, bis die technischen, energie-wirtschaftlichen und finanziellen Grundlagen geschaffen waren, um mit dem Ausbau der Wasserkräfte im Oberhasli beginnen zu können. Heute sind die grossen Kraftwerkstufen von der Oberaar bis Innertkirchen voll ausgebaut, und es verbleiben noch die Wasserkräfte des Gentalen und des Gadmentales, welche der Ausnützung harren. Dass die Ausnützung dieser Wasserkräfte, obwohl schon frühzeitig ins Auge gefasst, erst in letzter Linie an die Hand genommen wurde, hängt mit dem Umstande zusammen, dass das Gental- und Gadmengebiet wohl reichliche Sommerzuflüsse und günstige Gefällsverhältnisse aufweist, dagegen keine Möglichkeiten bietet, grössere Speicherbecken anzulegen. Aus diesem Grunde wurden vorerst, d. h. in den Jahren 1952 bis 1955, nur die Zuflüsse des obern Gadmentales in den Wasserfassungen Wenden, Stein und Trift gefasst und durch den Rotlauistollen dem Kraftwerk Innertkirchen zugeführt, um die durch die Errichtung der Speicherbecken im Räterichsboden und auf der Oberaar entstandene Verminderung des Sommerwasserzuflusses auszugleichen.

Da das Schluckvermögen der fünf Turbinen der Zentrale Innertkirchen auf 40 m³/s begrenzt ist, war es nicht möglich, die im Sommer aus den genannten Gadmerwasserfassungen anfallenden Wassermengen in Innertkirchen jeweils voll aus-

zunützen. Ausserdem war man aus betrieblichen Gründen bestrebt, die Zentrale Innertkirchen mit Rücksicht auf die periodisch notwendigen Revisionsarbeiten an den Turbinen etwas zu entlasten. Diese Gegebenheiten führten nach längern, sorgfältigen Studien dazu, die Wasserkräfte des Gental- und Gadmentales in einer von den Anlagen im Aaretal unabhängigen Kraftwerkgruppe auszunützen. Die oberste Stufe dieser Gruppe, das Kraftwerk Gental-Führen, welches Gegenstand der nachfolgenden Beschreibung bildet und dessen Zentrale mit einer Turbinen- und einer Pumpengruppe ausgerüstet ist, wurde auf Grund eines generellen Projektes von Obering. H. Juillard, Bern, in den Jahren 1958 bis 1960 durch die Kraftwerke Oberhasli AG. erstellt. Als zweite Stufe ist die Erstellung eines Kraftwerkes bei Hopflauenen und als letzte Stufe eines weiteren Kraftwerkes bei Innertkirchen, mit der Bezeichnung Innertkirchen II, vorgesehen. Für die letztgenannten Kraftwerke, für welche die entsprechenden Bauprojekte durch die KWO ausgearbeitet wurden, ist die Konzession durch Regierungsratsbeschluss vom 20. Dezember 1960 erteilt worden. Der Baubeschluss durch die Verwaltungsbehörden der KWO erfolgte am 24. April 1961. Die Inbetriebnahme des KW Hopflauenen ist laut Bauprogramm auf 1. Juni 1967 und diejenige für das KW Innertkirchen II auf 1. Mai 1968 in Aussicht genommen.

B. Wasserwirtschaft

Das Einzugsgebiet des obern Gentalen mit Einschluss des Engstlensees umfasst 17 km² und weist eine mittlere jährliche Abflussmenge von 33,9 Mio m³ auf. Hievon entfallen 6,6 Mio m³ auf die sechs Winter- und 27,3 Mio m³ auf die sechs Sommermonate. Der auf einer Höhe von 1850 m ü. M. gelegene Engstlensee wird im Winter um 5 m abgesenkt, muss aber entsprechend den Konzessionsbedingungen jeweils bis zum 15. Juni wieder gefüllt sein. Da keine Stauanlagen vorgesehen sind und der Seeanstich unterirdisch erfolgt, bleibt der landschaftliche Reiz dieses Gebietes vollständig erhalten. Die für die Turbine des Kraftwerkes Führen zur Verfügung stehende Nutzwassermenge beträgt unter Berücksichtigung der Absenkung des Engstlensees im Winter 8,6 Mio m³ und unter Berücksichtigung der auf 3 m³/s beschränkten Schluckfähigkeit der Turbine Führen, sowie der Spülwasserverluste der Wasserfassungen, im Sommer 24,1 Mio m³, somit im Jahr total 32,7 Mio m³. Von dieser Wassermenge, welche durch die Turbine Führen nach dem bestehenden Gadmerstollen weitergeleitet wird, können im Kraftwerk Innertkirchen rd. 24,3 Mio m³ zusätzlich ausgenützt werden.

Aus dem Zwischeneinzugsgebiet des obern Gadmentales von insgesamt 18 km² steht, einschliesslich der aus den bestehenden Fassungen des Wenden- und des Steinwassers überfliessenden Wassermengen, bei Führen jährlich eine Abflussmenge von 43,9 Mio m³ zur Verfügung. Hievon entfallen 6,7 Mio m³ auf die Wintermonate und 37,2 Mio m³ auf die Sommermonate. Von dieser verfügbaren Wassermenge kann jedoch mit Rücksicht auf die auf 2 m³/s beschränkte Fördermenge der Pumpe Führen nur rund die Hälfte, d. h. 20,7 Mio Kubikmeter jährlich in den Gadmerstollen gefördert und im Kraftwerk Innertkirchen verarbeitet werden. Bild 2 zeigt die Lage der Einzugsgebiete und der Kraftwerksbauten, Bild 1 gibt das Längenprofil wieder.

Wie aus dem Vorstehenden hervorgeht, wird das im obern Gental gefasste Betriebswasser einmal in der Zentrale Führen durch die Turbinengruppe verarbeitet und anschliessend über den Gadmerstollen der bestehenden Zentrale Innertkirchen zugeführt und dort nochmals ausgenützt. Ausserdem wird das aus dem Zwischeneinzugsgebiet des obern Gadmentales stammende Wasser bei Führen gefasst und durch die

*) Vgl. unsere wichtigsten Veröffentlichungen hierüber: Kraftwerk Innertkirchen, mit Literaturnachweis, Bd. 120, S. 25 ff. (1942); Kraftwerk Oberaar, Zuleitung Gauli, Räterichsboden, Handeck II 1952, S. 495 ff. und 1953, S. 271; Gadmen 1958, S. 119 ff.

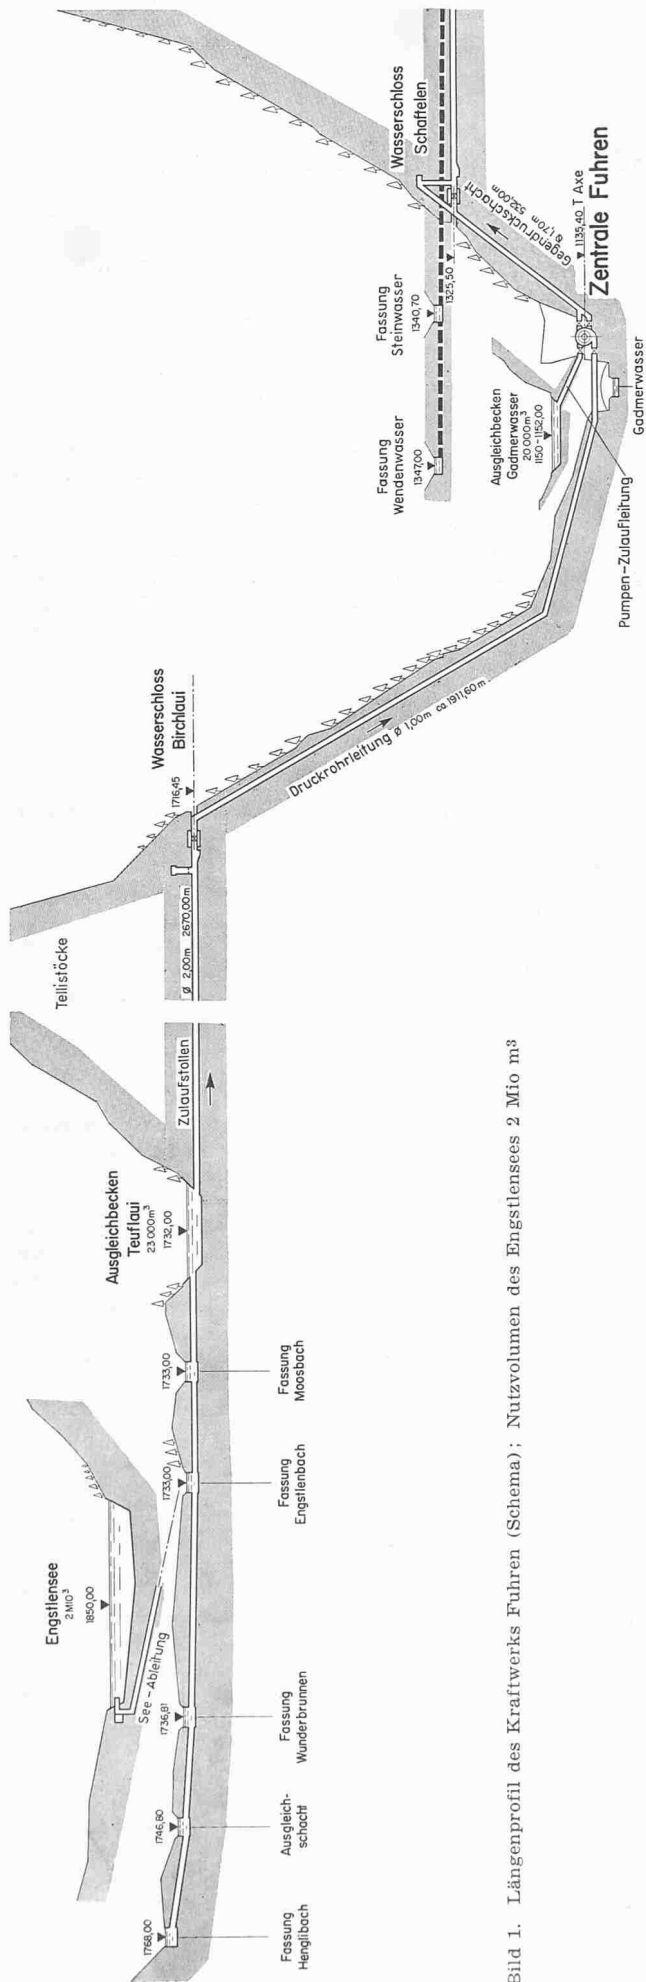


Bild 1. Längenprofil des Kraftwerks Fuhren (Schema); Nutzvolumen des Engstlensees 2 Mio m³

Pumpe der Zentrale Fuhren ebenfalls nach dem Gadmerstollen gefördert und dem Kraftwerk Innertkirchen zugeleitet. Mit Rücksicht auf die auf 40 m³/s beschränkte Schluckfähigkeit der Turbinen kann, wie bereits erwähnt, jedoch nur ein Teil des aus dem Gental- und Gadmental verfügbaren Wassers in der Zentrale Innertkirchen verarbeitet werden. Mit der Erstellung der zweiten Stufe, dem Kraftwerk Hopflauen, fällt dieser Nachteil jedoch vollständig dahin, indem das aus dem Gadmerstollen zufließende Wasser in der erweiterten Wasserfassung Trift gefasst und nach der im untern Gadmental vorgesehenen Zentrale Hopflauen abgeleitet wird. Sofern der Zufluss aus dem Gadmerstollen das Schluckvermögen der «Trift»-Turbine übersteigt, gelangt das Uebererschusswasser über einen Ueberfall in den Rotlauistollen und durch den Zulaufstollen des Kraftwerkes Innertkirchen nach der Zentrale Innertkirchen I. In der Zentrale Hopflauen wird ferner eine besondere Gruppe «Leimboden» aufgestellt, welche das Wasser aus dem Einzugsgebiet des untern Gentalen verarbeitet, wo im sogenannten Leimboden ein kleines Ausgleichsbecken angelegt wird. Das Abwasser der beiden Turbinen der Zentrale Hopflauen fliesst in ein Ausgleichsbecken, in welches sich auch das Gadmerwasser ergiesst, und gelangt von da in einer dritten Ausbaustufe nach der Zentrale Innertkirchen II, welche etwas unterhalb der Einmündung des Gadmerwassers in die Aare erstellt wird. Diese drei Kraftwerkstufen bilden hydraulisch ein von den Anlagen im Aaretal unabhängiges System, das jedoch mit den elektrischen Anlagen des Aaretals verbunden ist und vom zentralen Kommandoraum in Innertkirchen aus ferngesteuert und überwacht wird.

C. Die Bauobjekte

1. Baulicher Teil

a) Allgemeine Disposition

Wie aus dem Längenprofil der Wasserkraftanlagen im Gental und Gadmental ersichtlich ist, wird das im Gental gefasste Wasser unter den Tellistöcken durch zunächst nach der Zentrale Fuhren im Gadmental hinabgeführt und auf der andern Talseite wieder bis zum Fenster Schaffelen hinaufgeleitet, wo es durch den rd. 800 m langen Fensterstollen in den bestehenden Gadmerstollen gelangt. Da zwischen der Entnahmestelle im Gental und dem tiefsten Punkt bei Fuhren eine Gefällsdifferenz von rd. 600 m vorhanden ist, während bis zum Fenster Schaffelen eine Höhendifferenz von 200 m zu überwinden ist, verbleibt ein freies Differenzgefälle von rd. 400 m, welches in der bei Fuhren in die Rohrleitung Birchlauri-Schaffelen eingebauten Turbine ausgenützt wird. Bei einer Ausbaumassermenge von 3 m³/s und einem Nettogefälle von 381 m ergibt sich für diese Turbine eine Nennleistung von 13 100 PS. Die sich bei dem hohen Gegendruck von rd. 200 m ergebenden hydraulischen und konstruktiven Probleme, die bei dieser Turbine zu berücksichtigen waren, werden später näher erläutert.

Das Wasser aus dem Zwischeneinzugsgebiet des Gadmentales wird oberhalb Fuhren in einem Ausgleichsbecken gesammelt und durch eine 650 m lange Zuleitung einer in der Zentrale Fuhren aufgestellten Hochdruckpumpe für 2 m³/s Fördermenge zugeführt. Die Druckseite der Pumpe ist an den Steigschacht zum Fenster Schaffelen angeschlossen, so dass die dem Gadmerstollen zugeleitete Wassermenge bei gleichzeitigem Betrieb der Turbine und der Pumpe 5 m³/s beträgt.

b) Bauvorbereitungen

Zur Erschliessung der Baustellen waren folgende Transporteinrichtungen notwendig:

Im Gental. Die bereits bestehende Strasse von Mühletal an der Sustenstrasse bis zum Eingang in das Gental im sogenannten Wagenkehr von 3,4 km Länge wurde durch die Anlage von Ausweichstellen, Kurvenverbreiterungen und den Einbau eines staubfreien Belages ausgebaut. Vom Wagenkehr auf rd. 1200 m ü. M. wurde eine neue, rund 10 km lange Strasse von 3,0 m Breite bis auf die Engstlentalp erstellt. Die Baustelle Teufflau wurde mit einer Bauseilbahn an diese Strasse, etwa 7 km oberhalb Wagenkehr, angeschlossen. Durch diese neue Strasse wurde das landschaftlich reizvolle



Bild 3. Der Engstlensee, im Hintergrund der Titlis
Photographische Aufnahmen durch KWO

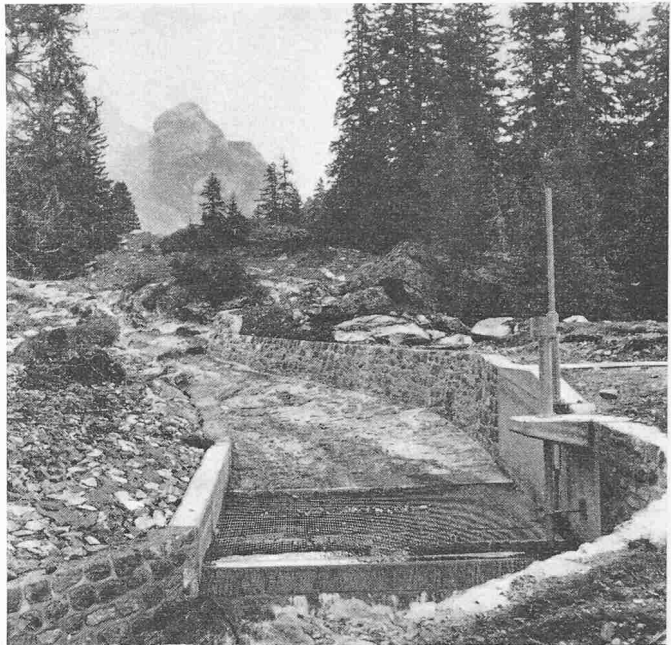


Bild 4. Die Fassung des Henglibaches, horizontaler Einlaufrechen über dem Einfallschacht, rechts Antriebsständer für die Spülschütze

und blumenreiche Gental auch dem Touristenverkehr erschlossen.

Im Gadmental. Die Hauptbaustellen, die Wasserfassung Führen und die Zentrale mit Schrägschacht konnten ohne besondere Vorbereitungen leicht von der Sustenstrasse erreicht werden. Zum Wasserschloss Birchlauh wurde eine Luftseilbahn von 1250 m Länge und 450 m Höhendifferenz mit Talstation an der Sustenstrasse, etwa 400 m oberhalb Führen, erstellt. Das Baufenster Schaffelen konnte durch eine bereits früher erstellte Luftseilbahn erreicht werden.

c) Wasserfassungen und Zuleitungen

Die Abflüsse des obren Gental werden in verschiedenen Fassungen gesammelt und einem bei Teufлаui erstellten Ausgleichbecken zugeleitet. Mit Ausnahme der Fassung des Scharmadbaches, welcher mit einem Bachwehr mit fester Ueberfallschwelle und Kiesspülschütze gefasst und direkt in das Ausgleichbecken geleitet wird, bestehen diese Fassungen aus in der Bachsohle liegend angeordneten, mit Feinrechen abgedeckten Einfallschächten. Durch diese gelangt das Wasser in Kieskammern, die mit Spülschützen versehen sind, und

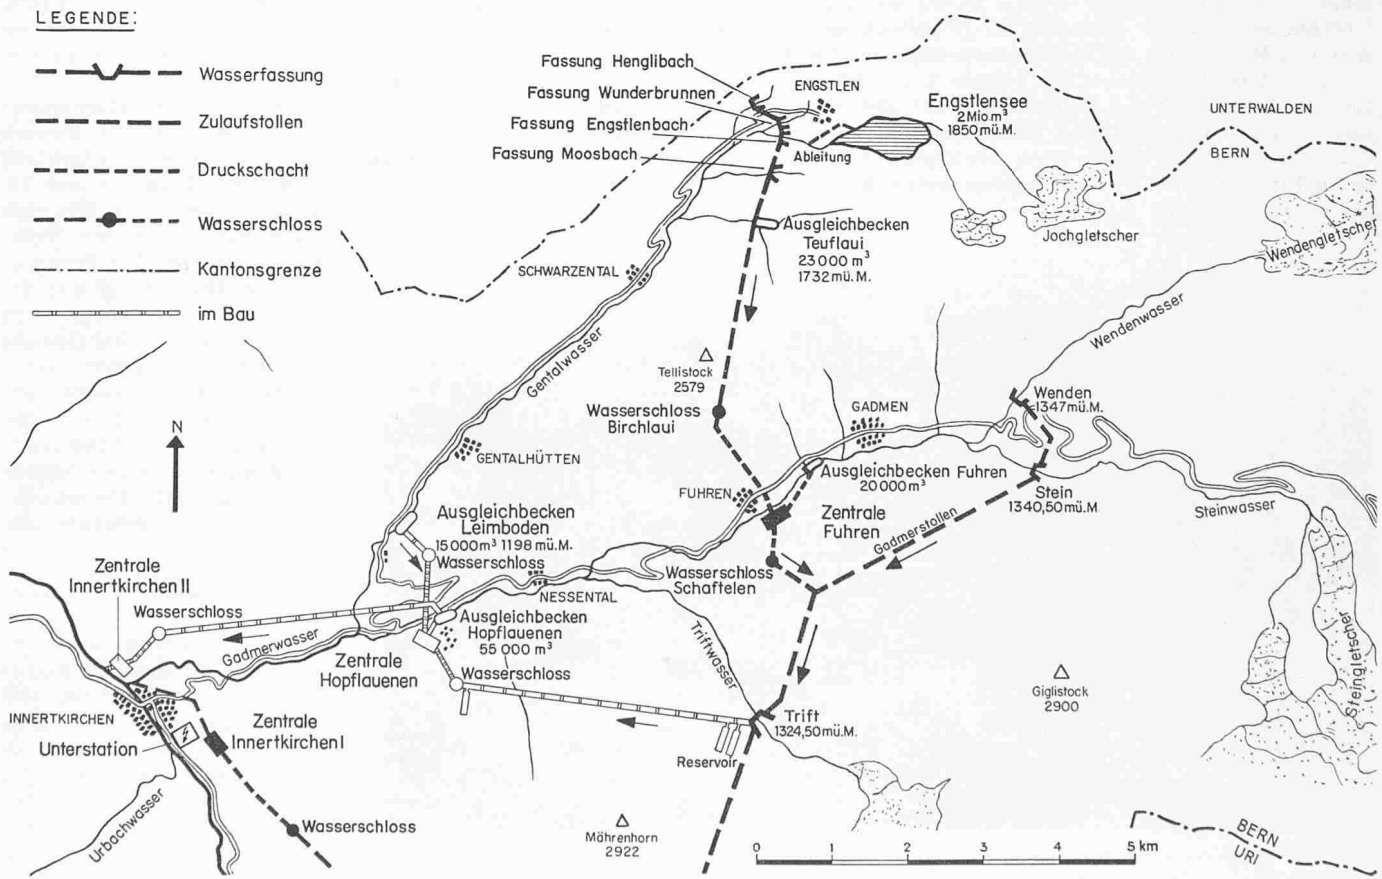


Bild 2. Lageplan der Wasserkraftanlagen im Gental und im Gadmental, 1:100 000



Bild 5. Hangleitung zwischen Hengli- und Engstlenbachfassung



Bild 6. Stollen zwischen Engstlenbachfassung und Ausgleichbecken Teufлаui, Bauzustand 1. Okt. 1959

von da über einen festen Ueberfall in das Ablaufgerinne. Im ganzen bestehen vier solche Fassungen: die oberste, diejenige des Henglibaches, auf Kote 1769,50, Bild 4, die nächste, mit welcher der Wunderbrunnen gefasst wird, auf Kote 1736,37, die dritte, die Fassung des Engstlenbaches, auf Kote 1733,0 und die vierte, diejenige des Moosbaches, auf Kote 1733,0. Die Ableitung des gefassten Wassers erfolgt vom Henglibach bis zur Engstlenbachfassung durch eine 727 m lange eingedeckte Hangleitung aus Schleuderbetonröhren von 80 und 100 cm Durchmesser, Bild 5, und von der Engstlenbachfassung bis zum Ausgleichbecken Teufлаui durch einen 1076 m langen, vollständig ausgekleideten Stollen von 2,0 m lichtigem Durchmesser, Bild 6. Zwischen Engstlenbach und Teufлаui wird das Wasser aus der Moosbachfassung eingeleitet.

Der Ableitungsstollen mit regulierbarer Einlaufschütze für die Absenkung des Engstlensees befindet sich auf der rechten Seite des Sees und weist eine Länge von 630 m auf. Das Entnahmewasser wird anschliessend wieder durch das natürliche Bachbett des Engstlenbaches in die Engstlenbachfassung geleitet.



Bild 7. Ausgleichsbecken Teufлаui. Rechts Auslauf des Zuleitungsstollens, darüber Schieberhaus und Trafostation. Im Vordergrund Stolleneinlauf und Kronenüberfall. Links, am Fusse des Abschlussdammes, das Schieberhaus für den Grundablass

Das Stauziel des Ausgleichbeckens Teufлаui, Bild 7, liegt auf Kote 1732,0 m. Bei 4 m Absenkung entspricht dies einschliesslich des Stolleninhaltes einem Nutzinhalte von 25 000 m³. Als Abschluss des Teufлаuibeckens dient ein aus Aushub und Stollenausbruchmaterial geschütteter Damm. In dieses Abschlussbauwerk ist ein Grundablass, sowie ein Kronenüberfall als Hochwasserentlastung eingebaut. Der Damm hat eine Kronenlänge von 80 m und eine maximale Höhe von 12 m. Das ganze Becken einschliesslich Damm ist mit einem Schwarzbelag zur Abdichtung ausgekleidet.

Der an das Ausgleichbecken anschliessende Druckstollen von 2579 m Länge und 2,0 m lichtigem Durchmesser, Bild 8, durchquert die Tellstöcke und endet im Wasserschloss Birchлаui am rechten Hang des Gadmentales. Der Stollen ist auf seiner ganzen Länge ausbetoniert.

Die Fassung des Gadmerwassers für die Hochdruckpumpe erfolgt 650 m flussaufwärts der Zentrale Führen durch ein betoniertes Flusswehr mit einer Segmentschütze von 6 m Breite und einer Spülschütze, Bilder 9 und 10. Durch den Aufstau auf Kote 1152,0 m wird ein Sammelbecken von 15 000 m³ Nutzinhalte geschaffen. Die Pumpenzuleitung, Bild 11, ist auf der linken Talseite verlegt und als Schleuderbeton-Rohrleitung von 1,25 m Durchmesser und 650 m Länge ausgeführt. Diese mündet kurz vor der Zentrale in ein Ueberfallwasserschloss, an welches eine eiserne Rohrleitung zur Hochdruckpumpe in der Zentrale anschliesst.

d) Wasserschlösser und Druckleitungen

Das Wasserschloss Birchлаui ist als einfaches Schachtwasserschloss mit einem vertikalen gedrosselten Steigschacht von 2,5 m lichtigem Durchmesser ausgebildet. Die maximale Schwankung des Wasserspiegels im Wasserschloss beträgt 18,5 m. Der höchste Betriebswasserspiegel liegt auf Kote 1740,0 m. Der



Bild 8. Druckstollen zwischen Teufilai und Wasserschloss Birch-lai, Bauzustand 8. Nov. 1958

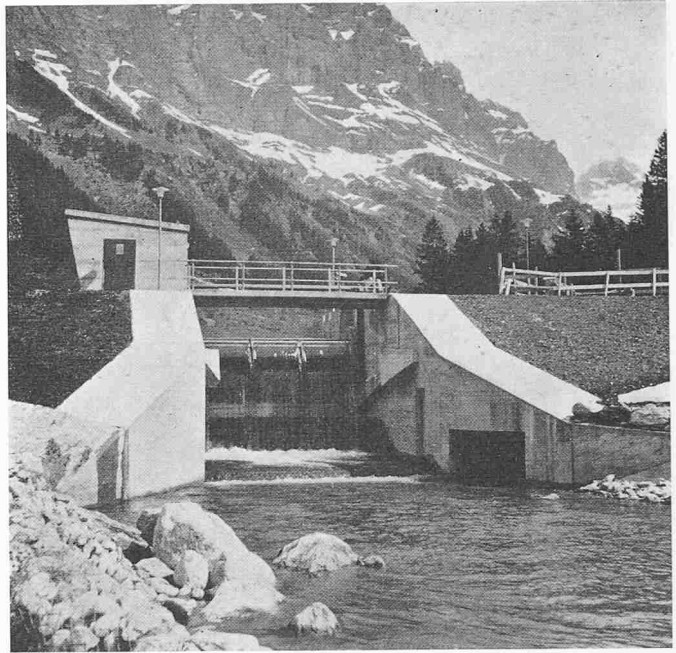


Bild 9. Wehr und Segmentschütze des Ausgleichbeckens Führen (Pumpwasserfassung)

Zugang zum Wasserschloss und zur Apparatekammer erfolgt durch einen 80 m langen, durch Panzertüren abgeschlossenen Stollen. In der Apparatekammer ist an das gepanzerte Ende des Druckstollens ein Venturirohr und anschliessend eine Drosselklappe von 1200 mm Nennweite als automatisches Abschlussorgan eingebaut; Einzelheiten zeigt Bild 13.

Von der Drosselklappe führt ein rund 133 m langer Druckstollen von 1,70 bis 1,40 m lichter Weite, der im untern Teil auf eine Länge von 73 m gepanzert ist, zum obersten Fixpunkt der Druckleitung nach der Zentrale Führen, Bild 12. Die aus drei Sektionen von 1100, 1050 und 1000 mm Lichtweite bestehende Druckleitung weist bis zum Anschluss an den Turbinen-Einlaufschieber eine Gesamtlänge von 1687 m auf. Sie wurde auf der ganzen Strecke, mit Ausnahme der Brückenüberführung über das Gadmerwasser, in einem offenen Graben verlegt, einbetoniert und wieder eingedeckt. Die einzelnen Rohre weisen Längen von

6 bis 10 m und ein grösstes Gewicht von 6 t auf. Der Transport, die Verlegung in den Rohrgraben und die Einbetonierung erfolgten mittels eines Portalkranes, der über dem Rohrgraben auf einem Gleis mit 7 m Spurweite lief und zu dessen Verschiebung eine Winde von 10 t Zugkraft diente.

Das Material der Druckleitungsrohre besteht ausschliesslich aus Blechen aus erstklassigem, trennbruchsicherem und alterungsbeständigem Feinkornstahl. Die Wandstärke der Rohre beträgt im obersten Teil der Druckleitung 9 mm und nimmt nach unten bis auf 24 mm zu. Die Festlegung der Wandstärken erfolgte entweder nach der Bedingung, dass die Ringspannung beim Abpressdruck 60 % der Streckgrenze nicht überschreiten darf, oder auf Grund der Kessel-formel beim Konstruktionsdruck plus 4 mm Abrostungszuschlag. Die Blechstärke wurde jeweils nach dem grössern der erhaltenen Werte festgesetzt. Sämtliche Rohre wurden in der Werkstatt einer Kaltwasserdruckprobe beim 1,5fachen

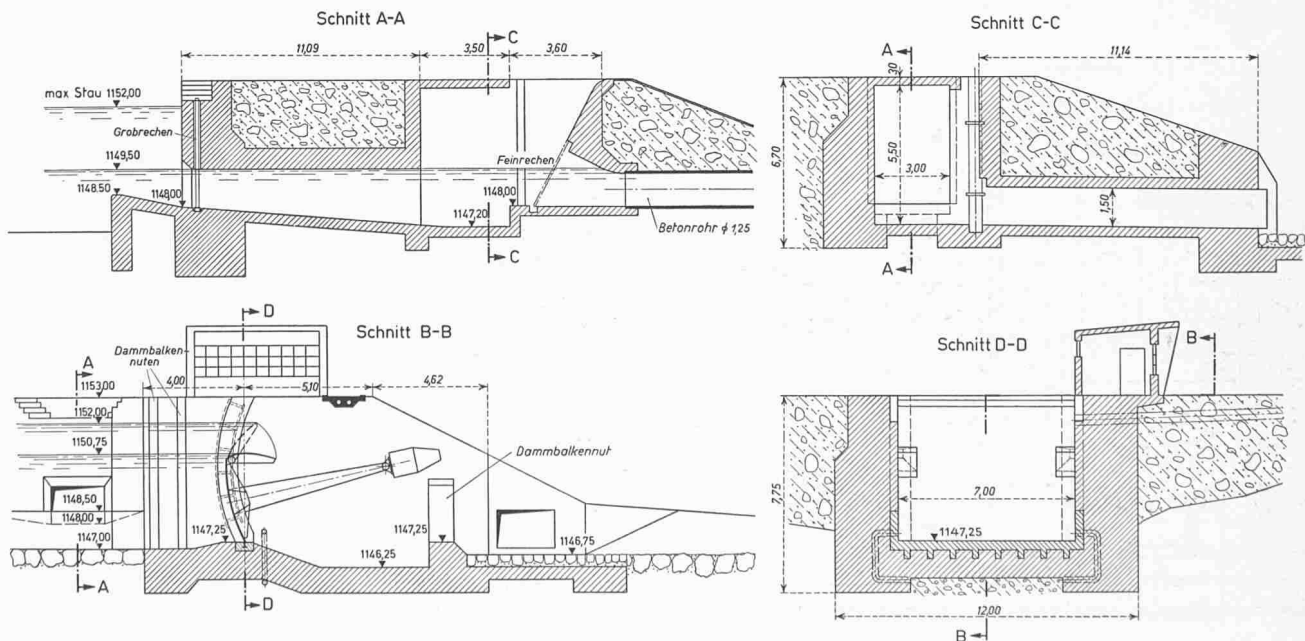


Bild 10. Ausgleichbecken Führen. Oben Einlaufbauwerk für das Pumpwasser; unten Wehr mit Segmentschütze des Ausgleichbeckens Führen, 1:300



Bild 11. Pumpwasser-Zuleitung zur Zentrale Führen, Bauzustand 17. Aug. 1959



Bild 12. Druckleitung vom Wasserschloss Birchlaui nach der Zentrale Führen, Bauzustand 30. Sept. 1959

Konstruktionsdruck unterworfen. Auf der Baustelle fand keine Druckprobe statt, dagegen wurden alle Montageschweißnähte mit Ultraschall bzw. mit Gammastrahlen geprüft.

Dem Rotsschutz der Rohrleitung ist ganz besondere Aufmerksamkeit geschenkt worden. Da die Rohre auf der ganzen Länge einbetoniert sind, beschränkte sich die Rostschutzbehandlung auf die Innenfläche. Die Rostschutzarbeiten

wurden auf einem geeigneten Lagerplatz in Innertkirchen durchgeführt und umfassten folgende Arbeitsgänge:

1. Sandstrahlen mit Korundsand bis zur metallisch reinen Oberfläche.
2. Auftrag von 0,20 mm Spritzzink mit Zinkdraht von min. 99,95 % Reinheit, Minustoleranz 0,02 mm, entsprechend einer Zinkmenge von rd. 1000 g/m².
3. Auftrag eines Zinga-Anstriches als Porenfüller.

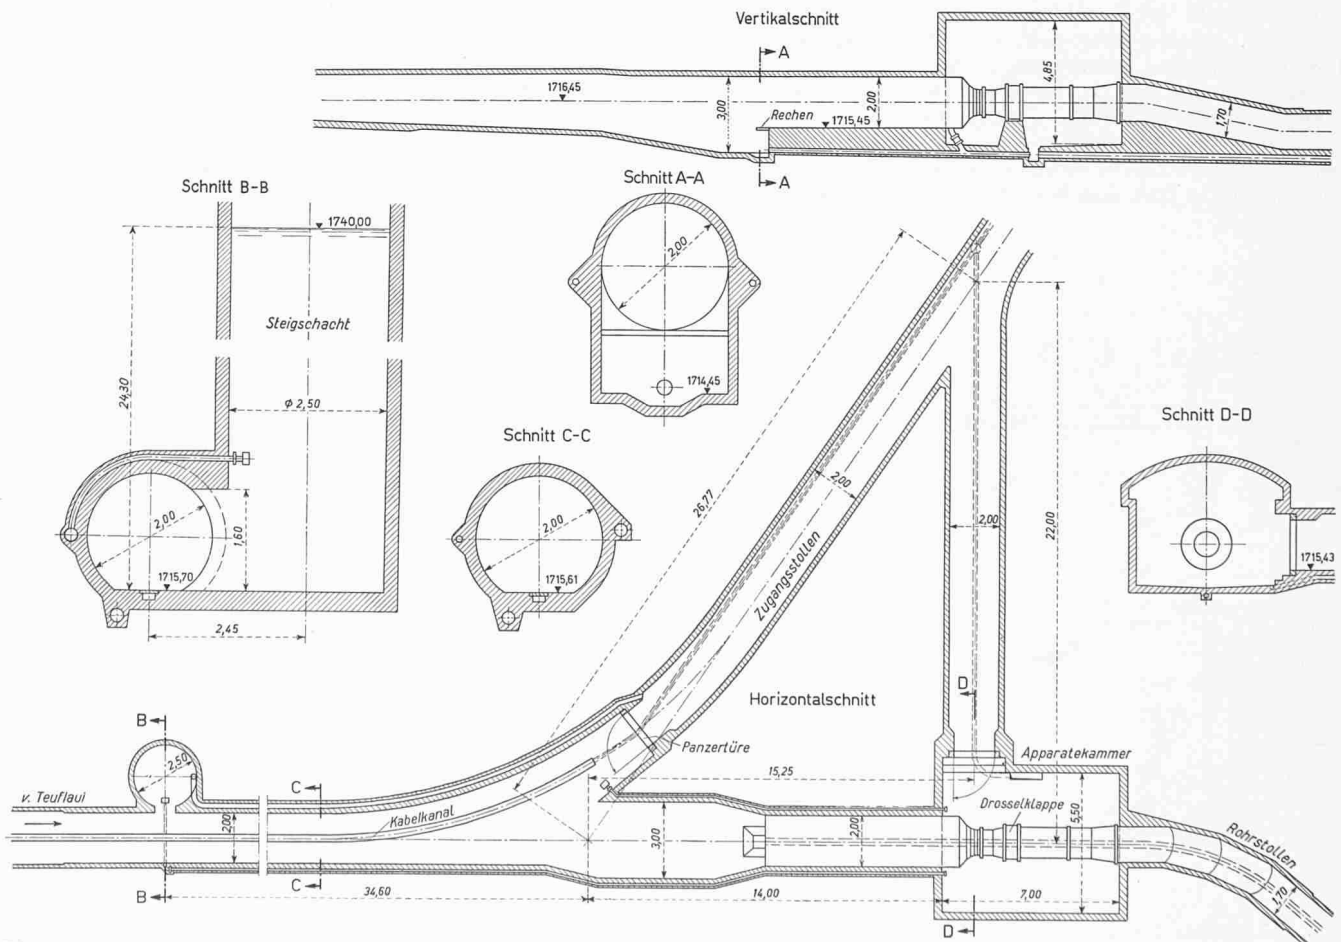


Bild 13. Wasserschloss Birchlaui, 1:300 und 1:120

4. Auftrag von zwei Kaltbitumenanstrichen mit Sapalac II, zusammen rd. 600 g/m² = rd. 0,3 mm.

5. Auftrag eines dritten Sapalac II-Anstriches, rd. 60 cm breit auf der Sohle.

Die nicht behandelten Schweisszonen erhielten einen Schutzanstrich über der sandgestrahlten Fläche.

Nach der Montage wurden die Schweisszonen wie folgt behandelt:

1. Reinigen der Montagestreifen durch Abwaschen.
2. Auftrag von drei Zinga-Anstrichen, Schichtdicke 0,20 mm.
3. Auftrag von zwei Anstrichen Sapalac II.
4. Auftrag eines 60 cm breiten Sohleanstriches mit Sapalac II.

Die bei der Montage entstandenen unvermeidlichen Beschädigungen des Rostschutzes wurden nachträglich sorgfältig ausgebessert. Die Durchführung dieser Rostschutzarbeiten wurde einer hierfür geeigneten Firma übertragen, welche auch die notwendigen Hangare, die Kompressoren, Druckluft- und Ventilationsleitungen, sowie die erforderlichen Beleuchtungs- und Heizeinrichtungen zu stellen hatte. Durch die umfangreichen und kostspieligen Aufwendungen zum Schutze der inneren Rohroberfläche wurde angestrebt, vorzeitige Abnützung und Reparaturen mit entsprechenden Betriebsunterbrüchen auf lange Sicht zu vermeiden.

Die von der Zentrale Führen zum Stollenfenster Schaftele führende Gegendruckleitung wurde als gepanzertes Schrägschacht von 515 m Länge und 1700 mm Lichtweite ausgeführt. Für die Rohre verwendete man ebenfalls alterungsbeständige Feinkorn-Stahlbleche mit einer Mindestzugfestigkeit von 33 bis 56 kg/mm². Der Berechnung der Wandstärken legte man eine maximale Ringspannung von 60 % der Streckgrenze und einen Abrostungszuschlag von 2 mm zugrunde. In Berücksichtigung allfälliger Druckschwingungen hoher Frequenz wurde der Fels als nicht tragend angenommen. Auf Grund dieser Annahme ergaben sich Wandstärken von 15 bis 10 mm, die von unten nach oben abnehmen. Die einzelnen Rohre wurden im Werk einer Kaltwasserdruckprobe bei einem Druck, der 60 % der Streckgrenze entsprach, unterworfen. Nach beendeter Montage fand eine Druckprobe des gesamten Druckschachts statt.

Das Ton-Product «Leca»

DK 666.7

Im Frühling dieses Jahres konnte die AG Hunziker & Cie. in Olten das erste schweizerische Leca-Werk dem Betrieb übergeben, nachdem dieses Produkt in den skandinavischen Ländern, in Deutschland und England schon seit einigen Jahren eingeführt ist.

Leca ist ein Ton, der bei Temperaturen über 1100° C gebrannt wird und demnach vollkommen anorganisch und zeitbeständig ist. Während des Blähvorganges im Drehofen entstehen in den einzelnen Tonkörnern unzählige kleine Zellen. Diese sind untereinander durch dünne Tonwände getrennt, so dass keine durchgehenden Hohlräume vorhanden sind. Leca kann sich deshalb nicht wie ein Schwamm oder wie ein Faserknäuel mit Feuchtigkeit vollsaugen. Dank der vielen Hohlräume im Innern eines Kornes ist Leca auch sehr leicht. Dabei besitzen die einzelnen Körner trotzdem eine erstaunliche Eigenfestigkeit. Grobes Leca wiegt lose geschüttet nur rd. 300 bis 350 kg/m³. Die Wabenstruktur im Leca-Korn erklärt die hervorragende Isolierfähigkeit dieses Materials. Die Wärmeleitfähigkeit λ des lose geschüttete Leca beträgt rd. 0,08 bis 0,09 kcal/mh °C.

Es eignet sich vorzüglich als Füllmaterial bei Zweischalenmauerwerken, Zwischenböden, Dachböden und Deckenaufschüttungen bei Flachdachkonstruktionen und ähnlichen Arbeiten. Weiterhin können beispielsweise Leitungskanäle mit losem Leca aufgefüllt werden, so dass eingelegte Rohre gut isoliert und doch jederzeit leicht zugänglich sind. Nachträgliche Schweissungen lassen sich ohne jegliche Brandgefahr und ohne Auspacken des ganzen Kanals durchführen. An bestehenden Bauten lassen sich mit

Der Druckschacht weist im untern, flachen Teil eine Neigung von 6 ‰ und in der Steilstrecke eine solche von 62 % auf. Im Stollen ist ein Montagegleis von 600 mm Spurweite verlegt. Die Rohre von je 2 t Gewicht und einer Länge von rd. 5 m wurden in der Flachstrecke von der Zentrale her eingeführt und in der Steilpartie mit einer Winde von oben her abgelassen. Die Montage begann beim Kniestück und wurde so durchgeführt, dass in beiden Richtungen täglich ein Stoss montiert werden konnte. Zur Vor-nahme von Injektionen nach erfolgtem Einbetonieren wurden die Rohrschüsse etwa alle 1,5 m mit einem Injektionsgewindeloch von 1 1/4" G versehen.

Im Gegensatz zur Druckleitung erfolgte der Rostschutzanstrich des Druckschachtes erst nach beendeter Montage, bzw. nach den Injektionen und Dichtheitsproben. Der Aufbau des Rostschutzes ist der selbe wie für die Druckleitung, mit Ausnahme des 3. Sapalac II-Anstriches, der auf einer Sohlenbreite von 1 m aufgetragen wurde. Ausserdem wurde im Rohrrinnen eine Dekametrierung in Al-Bronze angebracht. Sämtliche Einrichtungen, Apparate und Gebrauchsmaterialien waren vom Unternehmer zu liefern, während von der Bauherrschaft eine Stollenkonditionierungsanlage mit Wasserabscheider und Hauptventilator für eine Kälteleistung von etwa 100 000 kcal/h und eine Luftförderung von 6 m³/s zur Verfügung gestellt wurde.

Am oberen Ende des Gegendruckschachtes befindet sich das Wasserschloss Schaftele mit Apparatkammer, in welcher eine Drosselklappe von 1700 mm Nennweite als Sicherheitsabschlussorgan eingebaut ist. Das Wasserschloss Schaftele weist, ähnlich wie das Wasserschloss Kapf der Zentrale Innertkirchen I, einen Schrägschacht und einen unten gedrosselten Vertikalschacht auf, an welchem der rd. 800 m lange, mit einer betonierten Sohle versehene Fensterstollen zum bestehenden Gadmertollen anschliesst.

Als drittes Wasserschloss ist das bereits erwähnte Ueberfallwasserschloss am Ende der Pumpenzuleitung eingebaut, welches die durch die verschiedenen Betriebsbedingungen verursachten Druckschwankungen auf der Zulaufseite der Pumpe aufzunehmen hat.

Schluss folgt

Leca viele zusätzliche Isolationen anbringen oder unerwünschte Hohlräume ausfüllen (und sei es auch nur zur Verhinderung von Mäusenestern).

Als Beton-Zuschlagsstoff an Stelle von Kies lässt sich Leca sehr gut zu Leca-Beton verarbeiten. Loses Leca ist normalerweise in drei verschiedenen Kornabstufungen (0—3, 3—10, 10—20) erhältlich, so dass für jeden Verwendungszweck die entsprechende Kornzusammensetzung mit der nötigen Zementdosierung den Bedürfnissen angepasst werden kann. Wir unterscheiden den Leca-Isolationsbeton und den Leca-Leichtbeton.

Leca-Isolationsbeton als Einkornbeton ist leicht und gut isolierend; das Raumgewicht beträgt 600 bis 700 kg/m³, die Wärmeleitfähigkeit λ liegt bei 0,12 bis 0,14 kcal/mh °C und nach 28 Tagen werden Druckfestigkeiten von 15 bis 40 kg/cm² erreicht. Als Anwendungsgebiete sind zu nennen: Gefällsbeton, Ueberbeton auf Flachdächern, Hintermauerungen, isolierende Böden z. B. in Ställen.

Leca-Leichtbeton eignet sich überall dort, wo erhöhte Ansprüche an die Festigkeit gestellt werden. Bei richtiger granulometrischer Zusammensetzung lassen sich Festigkeiten von 100 bis 160 kg/cm² erzielen, bei einem Raumgewicht von 900 bis 1100 kg/m³ und einer Wärmeleitfähigkeit λ von 0,18 bis 0,24 kcal/mh °C. Mit Sandzusatz können, allerdings auf Kosten des Gewichtes, noch höhere Festigkeiten erreicht werden. Leca-Leichtbeton lässt sich gut armieren und kann bei Berücksichtigung der statischen Berechnung im Ortsbetonbau für Mauern, Böden, Decken usw. verwendet werden. Ein weiteres Anwendungsgebiet ergibt sich dort, wo von einem Beton keine allzugrossen Festigkeiten gefordert werden, wo man aber dank dem geringen Raum-