

Zeitschrift: Tec21
Herausgeber: Schweizerischer Ingenieur- und Architektenverein
Band: 134 (2008)
Heft: 33-34: Arenenberg

Artikel: Sorgfältige Bergung
Autor: Gadiant Hansjörg
DOI: <https://doi.org/10.5169/seals-108954>

Nutzungsbedingungen

Die ETH-Bibliothek ist die Anbieterin der digitalisierten Zeitschriften. Sie besitzt keine Urheberrechte an den Zeitschriften und ist nicht verantwortlich für deren Inhalte. Die Rechte liegen in der Regel bei den Herausgebern beziehungsweise den externen Rechteinhabern. [Siehe Rechtliche Hinweise.](#)

Conditions d'utilisation


L'ETH Library est le fournisseur des revues numérisées. Elle ne détient aucun droit d'auteur sur les revues et n'est pas responsable de leur contenu. En règle générale, les droits sont détenus par les éditeurs ou les détenteurs de droits externes. [Voir Informations légales.](#)

Terms of use

The ETH Library is the provider of the digitised journals. It does not own any copyrights to the journals and is not responsible for their content. The rights usually lie with the publishers or the external rights holders. [See Legal notice.](#)

Download PDF: 01.04.2025

ETH-Bibliothek Zürich, E-Periodica, <https://www.e-periodica.ch>

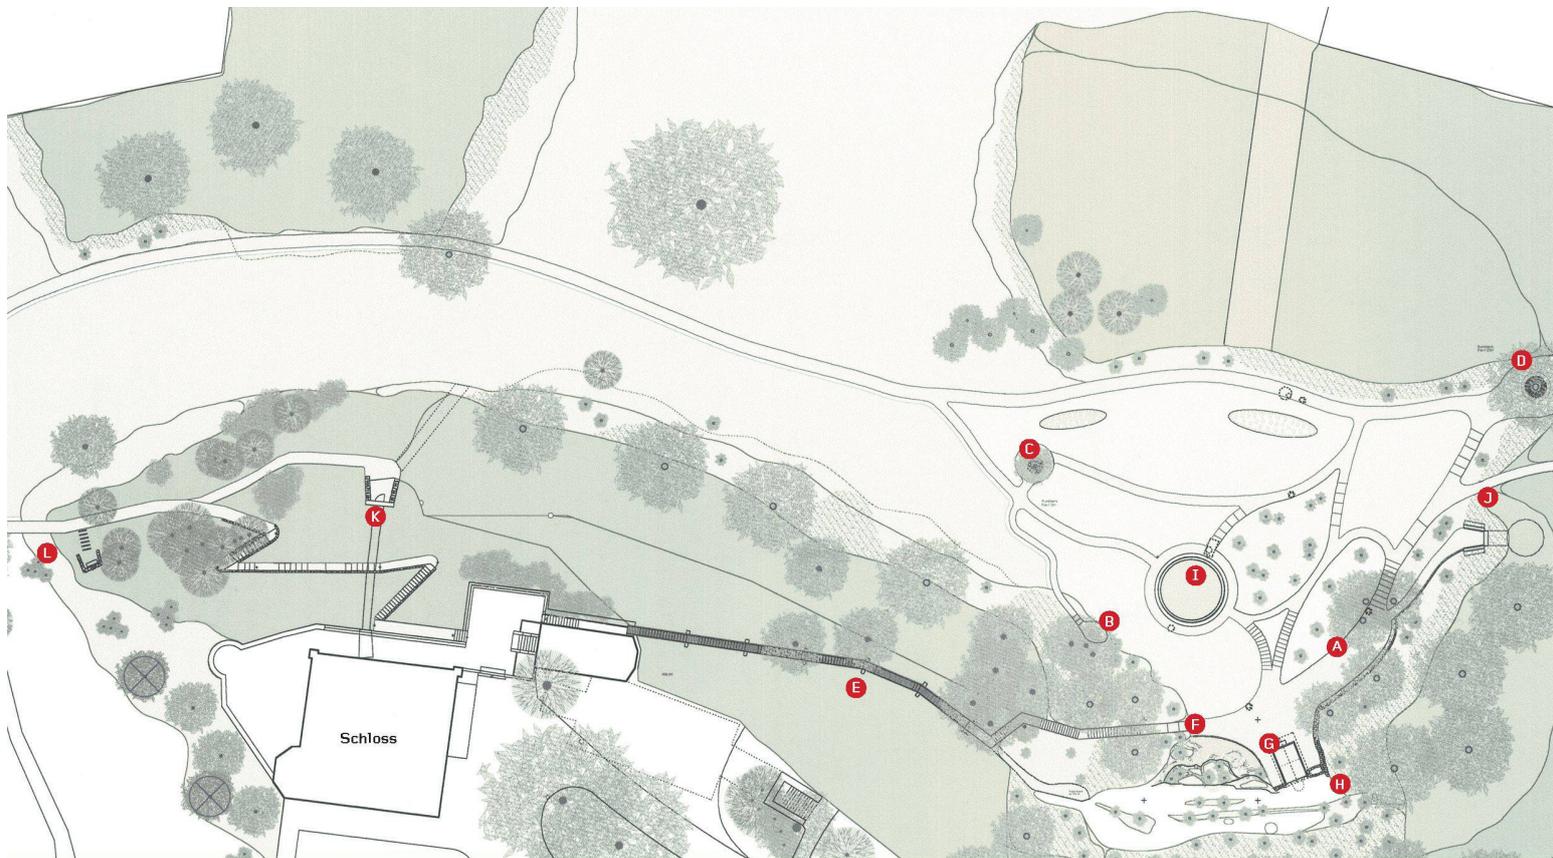

01

SORGFÄLTIGE BERGUNG

Ein Jahrhundert lang war der Lustgarten der Hortense de Beauharnais, Königin von Holland und Mutter Napoleons III., vergessen. Im Wortsinn verschüttet, lag er unter einer dicken Decke Aushub begraben und wurde langsam von einem Wald überwachsen. Der Hinweis einer Expertin und die vereinten Anstrengungen aller Beteiligten haben dieses gartenhistorische Juwel wieder auferstehen lassen.

01 Plan des Parks: A Promenade, B Musikkanzel, C Rotunde, D Waldschule, E Treppe zur Kapelle, F Grotte «Eugénie», G Eremitage, H Kleine Grotte, I Springbrunnen, J Eiskeller, K Latrinestollen, L Grotte West, Mst. 1:900

02 Situationsplan mit Schloss und Nebenbauten, Mst. 1:3500

(Pläne: Staufer & Hasler Architekten)

03 Die Lichtung des Lustgartens mit verschlungenen Wegen, Springbrunnen, Eremitage und Eiskeller (Bild: Heinrich Helfenstein)

04 Blick über die Lichtung hinweg auf den See – Richtung Paris (Bild: Heinrich Helfenstein)

05 Blick vom Schlossterrain Richtung Ermatingen, Konstanz und die Alpen (Bild: Heinrich Helfenstein)

06 «Himmelstreppe» zur Kapelle (Bild: Aldo Rota)

07 Trasse der Treppe mit Fundamentriegeln (Bild: Aldo Rota)

08 Die Eremitage mit der Grotte im Hintergrund (Bild: Heinrich Helfenstein)

09 Detail der rekonstruierten Grotte (Bild: Aldo Rota)


10 Eingang zum Eiskeller (Bild: Aldo Rota)

11 Pfad durch den Wald – eine verwunschene Atmosphäre (Bild: Aldo Rota)

12 Der Springbrunnen von der Treppe aus, die zur Kapelle führt (Bild: Heinrich Helfenstein)

Im Herbst des Jahres 2000 fragte das Thurgauer Hochbauamt die Landschaftsarchitektin und Leiterin der Zürcher Gartendenkmalpflege, Judith Rohrer-Amberg, um Rat für die Pflege der Wechselflorrabatten der Terrassen beim Schloss. Sie empfahl unter anderem, die direkt an den Schlossmauern liegenden Rabatten aufzuheben. So würde der Bau wieder in einer Kiesfläche stehen, was dem Zustand zu Hortenses Zeiten eher entsprach.

Bei ihren historischen Recherchen war die Spezialistin auf Pläne und Bilder gestossen, die sie auf die Bedeutung des ganzen Parks aufmerksam werden liessen. So schrieb sie: «Das eigentliche gartenhistorische Juwel – die Eremitage – lag nicht im hausnahen Bereich, sondern am steilen Nordhang bis zum Seeufer reichend. Der Plan aus 1860 dokumentiert noch in relativ umfangreicher Weise den ehemaligen Bestand, der heute nur noch fragmentarisch oder überhaupt nicht mehr vorhanden ist.» Und weiter: «Die wichtigste und kostbarste Voraussetzung ist jedoch gegeben: Der Park ist durch die Schenkung von 1906 in seinem gesamten Umfang erhalten und gesichert. Dies sollte für den Kanton Ansporn genug sein, diesen lange vernachlässigten Teil des Ensembles nun würdig zu pflegen und damit die Attraktivität des Napoleonmuseums noch massgebend zu steigern. [...] Im Jahr 2006 jährt sich die Schenkung des Arenenbergs zum hundertsten Mal. Dieses Jubiläum ist ein idealer Aufhänger für die Restaurierung des Schlossparkes!»¹ Mit diesem Bericht begann das aufwendige Unterfangen, den Lustgarten der Hortense auszugraben und aus seinem Dornröschenschlaf zu wecken. Für das Jubiläumsjahr 2006 reichte es nicht ganz, aber am 16. August 2008 wurde eine Anlage eingeweiht, die, genau wie es die Expertin vorhergesagt hatte, zur Aufwertung des Napoleonmuseums führen wird und das Manko des stark beeinträchtigten nahen Umfeldes des Schlosses zu einem guten Teil wettmachen kann.

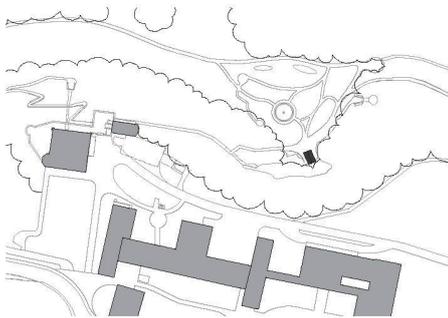

02

DIE WEITEREN SCHRITTE

Der «Lustgarten der Hortense» war der erste von fünf geplanten Interventionsschritten zur gesamten Wiederherstellung des Parks Arenenberg. Der zweite soll die Wiederherstellung der historischen Wege sein. Ein guter Teil davon ist bereits zusammen mit dem Lustgarten geleistet worden, so zum Beispiel der Weg mit Steg zwischen Lustgarten und Kapelle. Die Wege waren zu Hortenses Zeit vermutlich nur gestampft und höchstens mit einer dünnen Kies- oder Splitschicht bedeckt. Für die heutige Nutzung durch viele Parkbesucher müsste ein dauerhafterer Aufbau gewählt werden. Das dritte Interventionsfeld sieht die Rekonstruktion des Wirtschaftshofes und die Neugestaltung des «Potager» vor, des Nutzgartens südlich der Ökonomiegebäude. In diesem Zug sollen auch das Erscheinungsbild der Hangsicherung südlich der Aussichtsterrasse und des Platzes beim Gästehaus korrigiert und verbessert werden. Das vierte Interventionsfeld sieht vor, die «Avenue d'Ermatingen», den Verbindungsweg vom Schloss nach Ermatingen, mit ihrer Alleebeplantzung und der Brücke über das Tobel wiederherzustellen. Dafür muss allerdings für den grossen Parkplatz eine andere Lösung gefunden werden. Wichtig ist dieser Teil, um die Lesbarkeit und das Verständnis für die Ausdehnung des ursprünglichen Parks wieder zu ermöglichen. Die gesamte Anlage hat in diesem Teil sehr stark unter den Veränderungen gelitten. In dieses Interventionsfeld gehört auch die Wiederbepflanzung des Serpentinweges. Dafür sind aber – wie auch für den gesamten Park und seine Geschichte – weitere Forschungen nötig. Um das ehemalige Wegenetz zu komplettieren, gehört auch die Wiederherstellung des Weges zwischen Avenue d'Ermatingen und dem Teich in dieses Interventionsfeld. Falls es verlässliche Forschungsergebnisse zum Teich gibt, müsste auch dieses stärker auf den ursprünglichen Zustand zurückgeführt werden. Andernfalls müsste eine Sanierung der Baute aus der Mitte des 20. Jahrhunderts genügen. Schliesslich würde Interventionsfeld Nr. 5, die Rekonstruktion der Anlegestelle am See mit Bootshaus und Badehaus, viel dazu beitragen, die Ausdehnung des Parkes bis zum See spürbar zu machen und die wichtige Funktion des Gewässers für die Vergnügungen der kaiserlichen Gesellschaft zu zeigen.

GRABUNGEN UND FUNDE: PARFUMFLAKONS UND EISENHAKEN

2002 wurde das Frauenfelder Büro Stauer & Hasler Architekten mit einer Studie zu den Bauten und Anlagen des Napoleonmuseums und des landwirtschaftlichen Bildungs- und Beratungszentrums Arenenberg beauftragt. Ihre Befunde und der auf 1861 datierte Plan «Schlossgut Arenenberg» lieferten wichtige Hinweise für die Sondierungen. Zu diesem Zeitpunkt war der Garten der Hortense ein Mythos, von dem nichts zu sehen war. Einzig das gartendenkmalpflegerische Gutachten liess hoffen. Ob man aber unter dem Schuttkegel verlässliche Spuren finden würde und wenn ja, welche, war unklar. 2004 begannen die archäologischen Grabungsarbeiten im Bereich der Eremitage, nachdem einige Bäume und viel Unterholz entfernt worden waren. Mit 14 Sondierungsschnitten und weiteren Grabungen konnten die Archäologen entscheidende Hinweise für den unter dem Schuttkegel zu erwartenden Bestand und die Geschichte des Ortes erarbeiten.

Noch sichtbar waren zu diesem Zeitpunkt der Bogen der Eingangsgewandung zum Latrinestollen und der Zugang zum Eiskeller. Von beiden Anlagen war aber nicht wirklich klar, wozu sie gedient hatten.² Die Funde zeigten nun, worum es sich handelte. Der Latrinestollen führte zwanzig Meter tief in den Berg, wo er in einem Becken endete. Von oben führte eine Tonröhre von den Toiletten im Schloss zu diesem Becken, einer Fäkaliengrube. Darin fanden sich Toilettenartikel französischen Ursprungs aus dem späten 19. Jahrhundert, Zahnbürsten und zerbrochene Parfumflakons.

Eiskeller gehörten zu dieser Zeit zur üblichen Ausstattung eines Landhauses. Hier wurde das im Winter geschnittene Eis gelagert, das sich bis in den Spätsommer hielt. Abflussleitungen für Wasser, ein Eisenhaken über der Tür (als Aufhängung eines Flaschenzuges) und der Vergleich mit anderen Anlagen stellten sicher, dass es sich tatsächlich um einen ehemaligen Eiskeller handelt. Kaschiert wurde er als Grotte mit Tuffsteinbrocken. Dass Zugänge zu Eiskellern auch in anderen Anlagen als Tempelchen oder Grotten gestaltet wurden, ist belegt. In der Eiskammer fand sich eine originale Eisentür.

Auf eine Abgrabung im Bereich der vermuteten Eremitage wurde verzichtet, weil hier die Schuttschicht noch sehr viel stärker war. Von der Grotte der Eugénie fanden sich in den Sondierungen keine Spuren.

GUSSASPHALT UND TUFFSTEIN

Der Fund des Springbrunnens war ein Glücksfall. Aufgrund der Position im historischen Plan wurde mit einem Schaufelbagger ein Graben angelegt, der unter einer vier Meter dicken Schicht aus Erdreich direkt auf die Reste des Brunnenbeckens stiess. Dabei fand man nicht nur das Becken mit einem Durchmesser von 7.6 Metern, sondern auch sein Zentrum mit Zu- und Abfluss sowie einen Kontrollschacht. Die unterschiedlichen Schichten legten nahe, dass der Brunnen in einer ersten Phase wohl von Menschenhand mit einer lehmigen Erde abgedeckt wurde, auf der sich später der Humus eines Wald- oder Wiesenbodens gebildet hatte. Erst über dieser Schicht lag die etwa 3.5 Meter dicke Schuttschicht des Aushubs, der beim Bau der landwirtschaftlichen Winterschule von 1973/74 anfiel. Die Zu- und Ablaufrohre waren mit Holzstöpseln verschlossen, was auf eine sorgfältige Stilllegung schliessen lässt. Auch die Tatsache, dass der ganze Brunnenrand vor der Überdeckung völlig entfernt wurde, legt den Schluss nahe; erhalten war sein Fundament, das darauf hindeutete, dass der Rand etwa 30 bis 40 cm breit gewesen sein dürfte. Das Becken war sorgfältig aus Backsteinen gemauert und mit einer Lage aus Gussasphalt und Feinkies abgedichtet. Zu Beginn des 19. Jahrhunderts waren Asphalt oder Natur-Bitumen ein ungewöhnliches Dichtungsmittel. Belegt ist ihre Verwendung um 1839 zusammen mit Kies oder Sand als Abdeckung von Trottoirs. Kurz nach der Schenkung – so kann nur vermutet werden – wurde der Brunnen stillgelegt und abgedeckt.

Von der Eremitage war in dieser Phase noch nichts gefunden worden. Angesichts der Grabungszeit von nur einem Monat und der beschränkten Mittel musste die Suche vertagt werden, zumal der Schuttkegel des Aushubs hier noch dicker war als über dem Brunnen. Die noch erkennbaren Baumstrünke wurden erfasst und nach Holzarten bestimmt. Leider



03




04



05



06

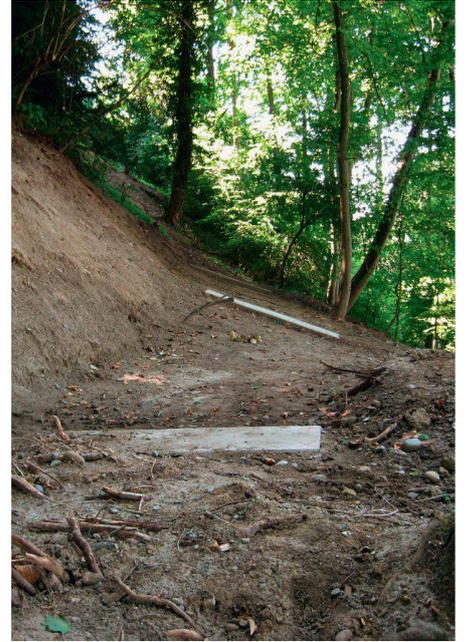

07



08




09




10




11

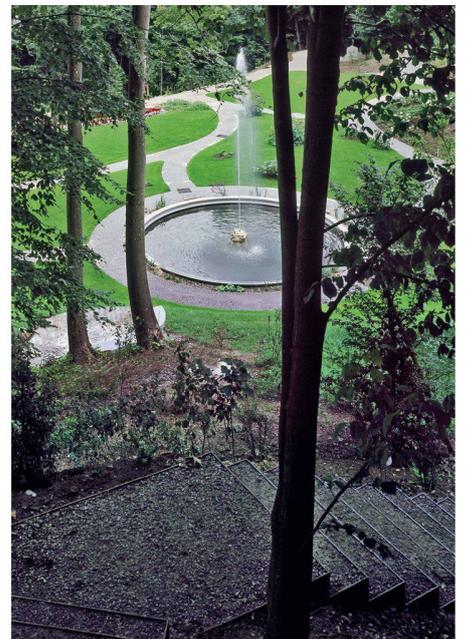

12

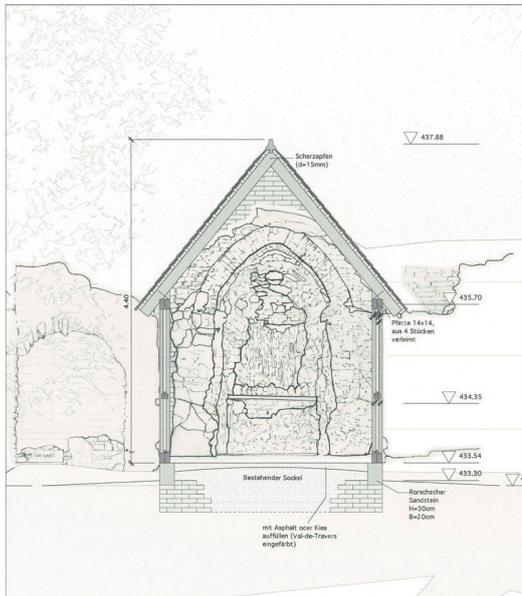

13

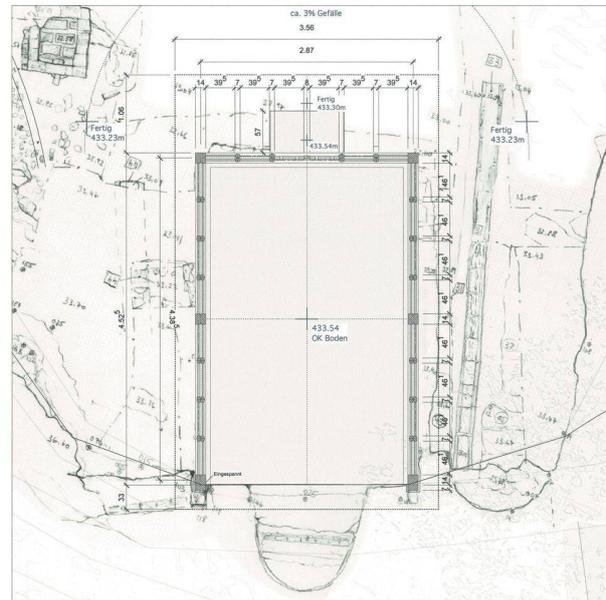

14



15

13 Querschnitt der Eremitage mit Ansicht der in Tuffstein gestalteten Apsis, Mst. 1:100

14 Grundriss der Eremitage, Mst. ca. 1:100

15 Die Eremitage mit der Kleinen Grotte (H auf dem Parkplan) (Bild: Heinrich Helfenstein)

16 Grundriss der Grotte, Mst. ca. 1:150

liess der Zustand des Holzes aber kaum sichere Schlüsse auf den Zeitpunkt der Pflanzung zu. Vergleiche von Befunden mit Abbildungen aus der Zeit waren für die Neubepflanzung jedoch eine wichtige Hilfe.

Basierend auf diesen Befunden beauftragte das Hochbauamt des Kantons Thurgau die Architekten zusammen mit dem Landschaftsarchitekten Martin Klausner noch im gleichen Jahr mit einer Projektskizze für die Wiederherstellung des Schlossparks. Darin bewerteten die Autoren den Park als bedeutendes Gartendenkmal und schlugen eine auf fünf Interventionsfelder verteilte schrittweise Wiederherstellung vor (s. Kasten «Die weiteren Schritte»). Der Lustgarten der Hortense sollte den Auftakt bilden.

Nachdem klar geworden war, welcher Schatz unter dem Schutt lag und welches Potenzial der Park aufwies, beschloss die Stiftung Napoleon III – 2001 mit dem Ziel gegründet, die Aktivitäten des Napoleonmuseums zu unterstützen –, sich in erster Linie der Wiederherstellung des Parkes zu widmen. Sie beauftragte das Büro Stauer & Hasler mit einem ersten Schritt. Nach der Entlassung eines Teiles des Aufwuchses aus der Festlegung als Wald konnten die Rodung und der Abtrag des riesigen Schuttkegels beauftragt werden. 2007 wurden 4500 m³ Erde und Bauschutt entfernt, um auf das ursprüngliche Terrain und zu den Resten der Bauten zu gelangen. Dabei kamen aber nicht nur die oben genannten Bauten zu Tage, sondern auch die als «Grotte der Eugénie» bezeichnete Tuffsteingrotte, allerdings in sehr schlechtem Zustand. Auch die in Tuffstein gestaltete Rückwand des eigentlichen Eremitage-Häuschens wurde gefunden. So wurde es mit Hilfe von Fotografien und Stichen möglich, alle relevanten Teile dieses Gartenteiles wiederherzustellen. Der Hang hinter der Grotte und der Eremitage allerdings sah kahler aus als erwartet, weil hier sehr viel nackter Fels anstand. Vom ehemals vorhandenen Weg zwischen Lustgarten und Kapelle war nichts mehr vorhanden. Der Rutschhang hatte alle Spuren verschüttet.

TERMINE

Planungsphase: 2005–2007

Baubewilligung: 15. Dezember 2006

Baubeginn: Februar 2007

Eröffnung: 16. August 2008

KOSTEN

Vorbereitungsarbeiten: 250 000 Fr.

Rekonstruierte Elemente: 900 000 Fr.


Plätze und Wege: 850 000 Fr.

Bepflanzung: 300 000 Fr.

Installationen: 300 000 Fr.

HEBUNG DES SCHATZES: REPARATUR, REKONSTRUKTION, NEUBAU

Unter strengen Budgetvorgaben (siehe nebenstehenden Kasten) und mit einem engen Zeitplan sahen sich die Architekten und Landschaftsarchitekten vor die Aufgabe gestellt, diesen Teil des Gartens wiederherzustellen. Dabei waren von Reparaturarbeiten bis zu völlig neuen Anlageteilen alle Stufen von Wiederherstellung notwendig. An noch vorhandenen und weitgehend intakten Teilen wie dem Latrinestollen wurden nur Sicherungs- und Reparatur-

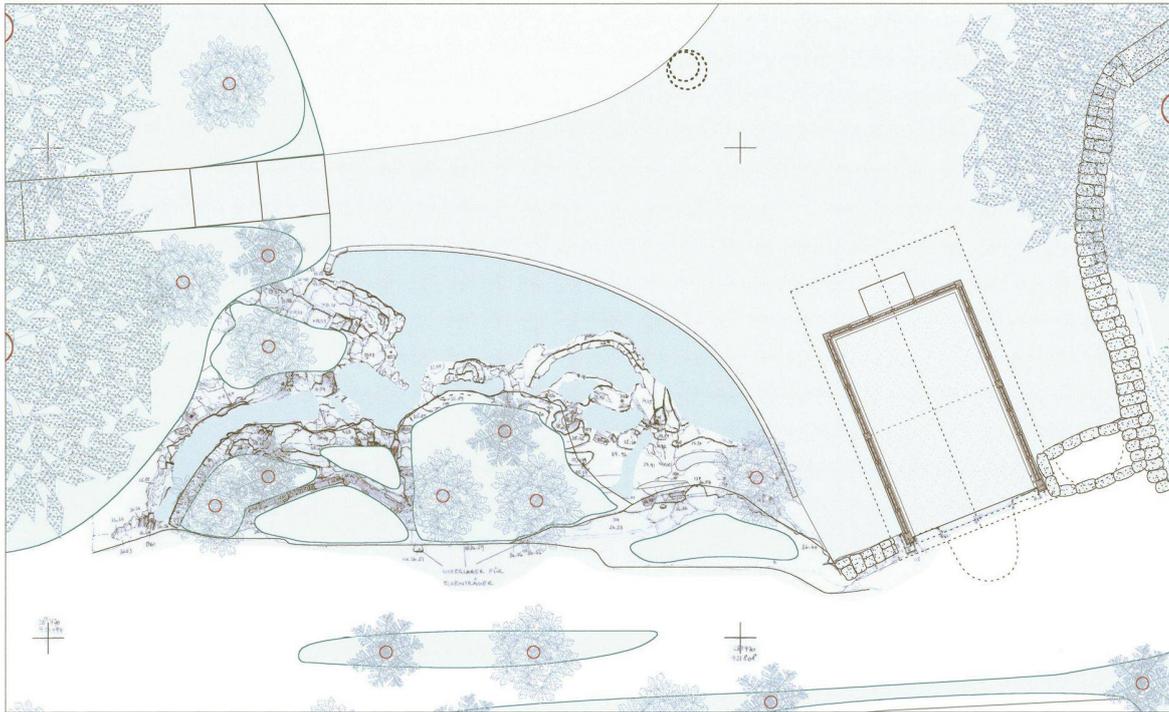

16

AM BAU BETEILIGTE**Grundeigentümer:** Staat Thurgau**Bauherrschaft:** Stiftung Napoleon III**Baukommission:** Markus Friedli (Vorsitz), Heier Lang, Felix Keller, Marc Grosjean, Dominik Gügel, Thomas Hasler, Marcel Woerz**Planungskommission:** Markus Friedli (Vorsitz), Heier Lang, Philipp Leuzinger, Felix Keller, Beatrice Sendner, Hansjörg Brem, Regula Gubler, Otto Balsiger, Marc Grosjean, Dominik Gügel, Erich Tiefenbacher, Thomas Hasler**Projektierung:** Stauffer & Hasler Architekten, Frauenfeld**Archäologie:** Amt für Archäologie Kanton TG, Regula Gubler, Hansjörg Brem**Planerteam****Architektur:** Stauffer & Hasler Architekten AG, Frauenfeld**Verantw. Mitarbeit:** Sandra Frei, Marcel Woerz, Ueli Vogt**Bauleitung:** Stauffer & Hasler Architekten AG, Frauenfeld**Bauleiter:** Marcel Woerz**Bauingenieure:** Conzett, Bronzini, Gartmann AG, Chur**Projektleitung:** Jürg Conzett
BHAtteam Ingenieure AG, Frauenfeld**Projektleitung:** Leo Stäheli
Jürg Buchli Ingenieurbüro, Haldenstein**Elektroingenieur:** Eltec AG, Kreuzlingen**Projektleitung:** Gregor Keller**Sanitäringenieur:** Planimpuls AG, Kreuzlingen**Projektleitung:** Beat Eigenmann**Springbrunnenplaner:** Urs Baumann AG, Samstagern**Hydrogeologie + Geotechnik:** Andreas Zingg, Müllheim-Wigoltigen**Beratung Landschaftsarchitektur:** Martin Klausner, Rorschach**Beratung Gartendenkmalpflege:** Judith Rohrer, Zürich


arbeiten vorgenommen. Beim Eiskeller musste ausser der Sanierung des Gewölbes der Zugang neu gebaut werden; eine Fassung mit Stahlplatten in Analogie zur noch erhaltenen Eisentür macht den zeitgenössischen Eingriff sichtbar. Das Becken des Springbrunnes musste neu gebaut werden: Entsprechend der ursprünglichen Bautechnik wurde es neu gemauert und mit der historisch belegten Asphaltschicht abgedichtet. Auch die Speisung entspricht dem ursprünglichen Zustand, wird der Springstrahl doch von einer der vorhandenen Zisternen beim Schloss gespeist. Der fehlende Beckenrand schliesslich musste nach den historischen Abbildungen wiederhergestellt werden.

Das Eremitagehäuschen war durch die Rückwand lokalisiert und in seinen Schnittdimensionen nachweisbar. Zudem gab es eine alte Fotografie, die das Material und einzelne Details der Gestaltung erahnen liess. Nach diesem Befund entwarfen die Architekten die neue Eremitage und liessen sie als Holzständerbau in Thurgauer Eiche bauen und mit Zedernschindeln eindecken. Zu den traditionellen Zimmermannstechniken gesellte sich ein technologisches Element: die mit CNC-Frästechniken ornamentierten Paneele und Türen. Eingefräst ist ein leicht an keltische Ornamentik erinnerndes Muster, das die Flächen strukturiert und die Eremitage mit einem Hauch von Rätselhaftigkeit mystifiziert.



Mit der Sanierung der Grotte wurde der Stuckateur und Gipser Stefan Meier betraut, der eine reiche Erfahrung mit der Wiederherstellung dieses in der Belle Epoque so beliebten Gartenelements hat. Für die Verkleidung beschaffte er Wasserkalke und Tuffsteinbrocken vor allem aus Slowenien. Die Grotte war ursprünglich mit Steinen aus der Hölloch-Grotte im Muothatal ausgekleidet gewesen, die heute nicht mehr zur Verfügung stehen. Angeleitet von dem einzigen erhaltenen Bild, arrangierte er die Steine in malerischen Vor- und Rücksprüngen, geschickt die Schönheiten der Volumen und Strukturen herausstellend. Dahinter speist ein System aus Wassertanks und -leitungen die Wand, die sich nach und nach bemoosen wird. Zusammen mit dem neu gepflanzten Besatz wird sich das mit einer melancholischen Färbung komponierte Bild des ausgehenden 19. Jahrhunderts wieder einstellen.

Vollkommen neu musste der Steg zwischen dem Lustgarten und der Schlosskapelle formuliert werden. Hier fehlten jegliche Spuren. Nur der Plan von 1860 zeigte, dass hier einmal eine direkte Verbindung im steilen Gelände existierte.


Die Bepflanzung folgt den spärlichen Schilderungen von Zeitgenossen und den Befunden der Archäologie: Koelreuterien, Robinien und Pinien. Die im Plan verzeichneten Blumen-

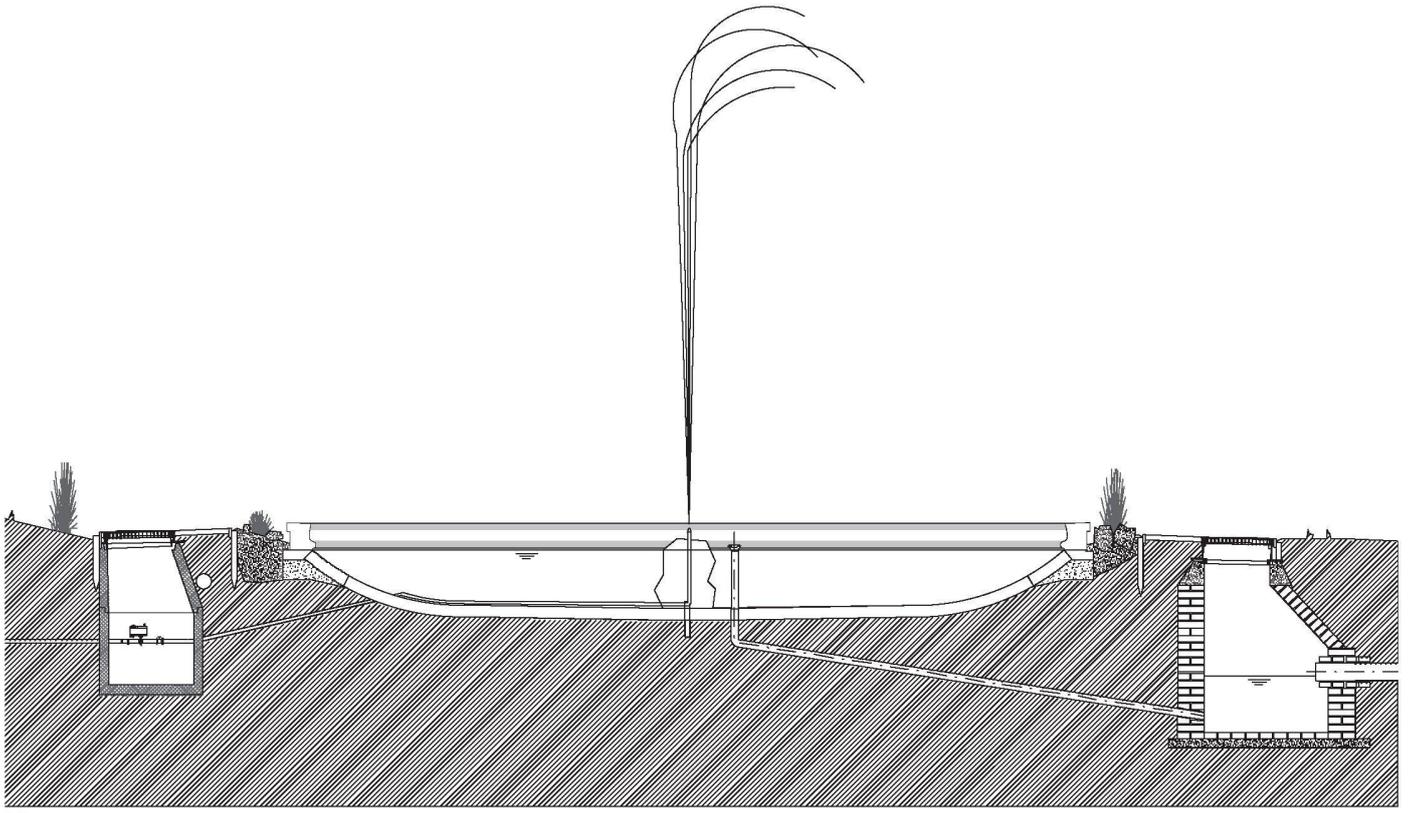

17

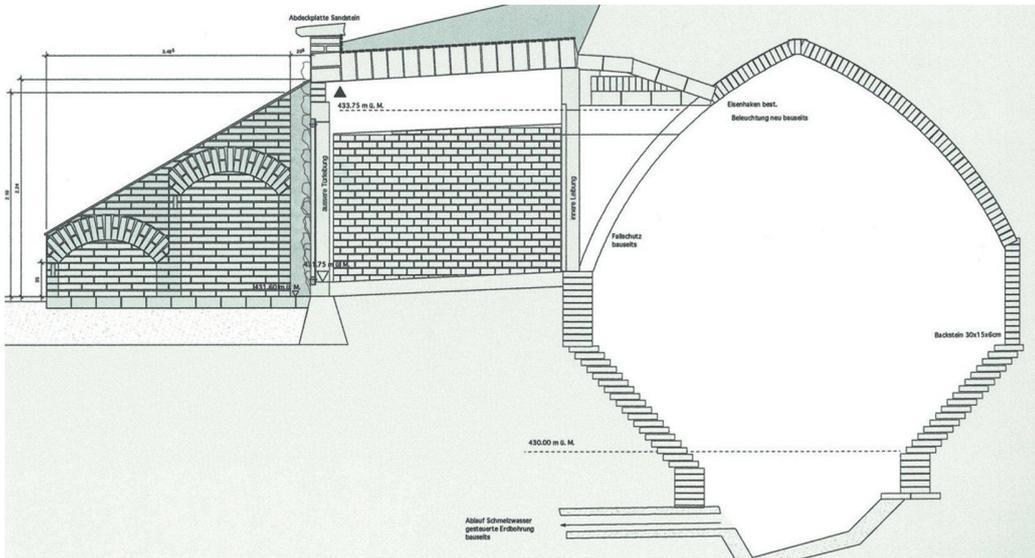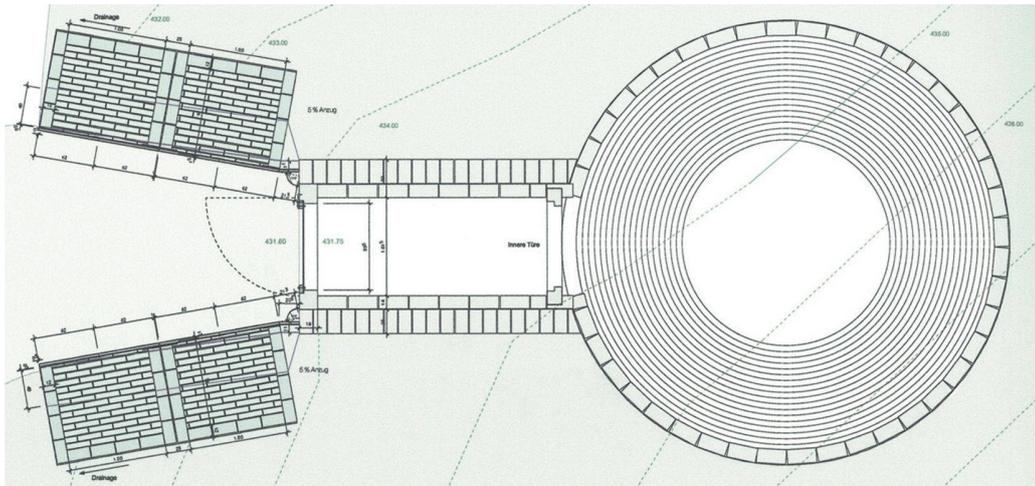

18

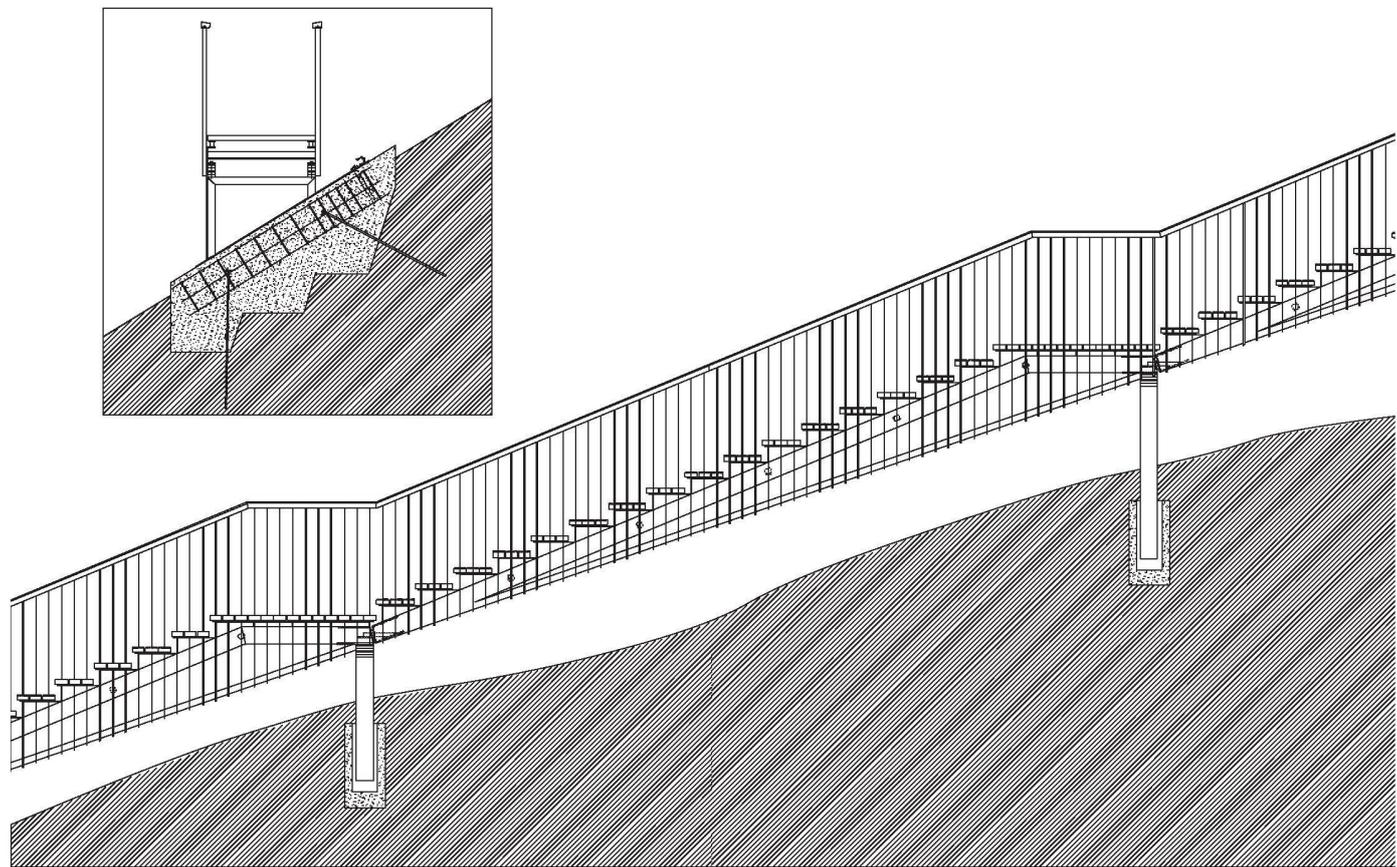

19



20

- 17** Querschnitt des Springbrunnens mit Kontrollschächten für Speisung (links) und Ablauf, Mst. 1:75
18 Grundriss und Schnitt des Eiskellers mit neuem Zugang, Mst. 1:75
 (Pläne: Stauffer & Hasler Architekten)
19 Treppe zur Kapelle (Ausschnitt), Mst. ca. 1:75.
 Detail: Bewehrung und Verankerung der Fundamentriegel für die Stützen
 (Plan: Stauffer & Hasler Architekten)
20 Visualisierung der Treppe zur Kapelle
 (Bild: Stauffer & Hasler Architekten)

Anmerkungen

- 1 Judith Rohrer-Amberg: Schlosspark Arenenberg. Gartendenkmalpflegerische Hinweise. Kurzbericht im Auftrag des Hochbauamtes des Kantons Thurgau. November 2000
 2 Regula Gubler Cornelissen: Archäologische Untersuchungen in der Gartenanlage von Schloss Arenenberg. Gutachten des Amtes für Archäologie des Kantons Thurgau. Frauenfeld 2004

beete wurden mit Wechselflor bepflanzt. In die Rasenflächen sind einzelne kleinere Beete mit Stauden und Gehölzen integriert, so wie sie in der Aufnahme von Wucherer zu erkennen sind. Die Waldränder wurden mit Gehölzen und Stauden bepflanzt, sodass sich hier ein Waldsaum entwickeln wird. Den Blick Richtung See rahmen links die imposante Eiche, die noch aus der Zeit Hortenses stammt, und rechts die bis fast zu den Wipfeln astlosen Buchen, die bei den Rodungsarbeiten stehen gelassen wurden. Ihre seltsame Gestalt erinnert an Bäume auf den Darstellungen, die von Malmaison (siehe Artikel «Verschütteter Schatz» S. 30 ff.) erhalten sind.

PITTORESKES PALIMPSEST

Das verbindende Ziel aller Massnahmen war eine atmosphärisch stimmige Gesamtanlage, die es den Besuchern erlauben würde, sich in die Zeiten von Hortense und Eugénie zu versetzen. Das Ergebnis ist ein in der Gartendenkmalpflege häufiges Palimpsest verschiedener Zeitschichten am selben Ort. Neben den historischen Schichten steht der Beitrag unserer eigenen Zeit mit dem neuen Steg. Aber auch die Tatsache, dass diese Schichten wieder ans Licht geholt und in Wert gesetzt wurden, ist für unsere Zeit typisch. Das Ergebnis ist überraschend und überzeugend, nur die Neuheit des Ganzen stört noch. Es wird einige Zeit brauchen, bis das Holz der Eremitage vergraut sein, der Sandstein des Brunnenrands Flechten angesetzt haben und sich die Natur der Hangflanke bemächtigt haben wird. Für die Gesamtanlage des Arenenbergs ist der wieder auferstandene Lustgarten der Hortense eine grossartige Bereicherung. In der Projektskizze für die Wiederherstellung der Gesamtanlage war dieser Kraftakt jedoch erst das erste von fünf Interventionsfeldern. Der Stiftung Napoleon III und dem Kanton ist zu wünschen, dass sie sich vom Erfolg für die noch folgenden vier Felder inspirieren lassen und die Wirkung von Bau und Park als Gesamtkunstwerk durch weitere Rekonstruktionen und Korrekturen noch steigern. Das Beispiel Arenenberg wird Schule machen, weil es die herausragende Bedeutung eines historischen Gartens illustriert – selbst wenn er mit vergleichsweise bescheidenen Mitteln wiederhergestellt wird.

Hansjörg Gadiant, dipl. Arch. ETH und Architekturpublizist, hj.gadiant@bluewin.ch, www.gadiant.eu