

Zeitschrift: Tec21
Herausgeber: Schweizerischer Ingenieur- und Architektenverein
Band: 135 (2009)
Heft: 1-2: Nach dem Knall

Artikel: "Cultuurcluster", Enschede
Autor: Englert, Klaus
DOI: <https://doi.org/10.5169/seals-108205>

Nutzungsbedingungen

Die ETH-Bibliothek ist die Anbieterin der digitalisierten Zeitschriften. Sie besitzt keine Urheberrechte an den Zeitschriften und ist nicht verantwortlich für deren Inhalte. Die Rechte liegen in der Regel bei den Herausgebern beziehungsweise den externen Rechteinhabern. [Siehe Rechtliche Hinweise.](#)

Conditions d'utilisation

L'ETH Library est le fournisseur des revues numérisées. Elle ne détient aucun droit d'auteur sur les revues et n'est pas responsable de leur contenu. En règle générale, les droits sont détenus par les éditeurs ou les détenteurs de droits externes. [Voir Informations légales.](#)

Terms of use

The ETH Library is the provider of the digitised journals. It does not own any copyrights to the journals and is not responsible for their content. The rights usually lie with the publishers or the external rights holders. [See Legal notice.](#)


Download PDF: 01.04.2025

ETH-Bibliothek Zürich, E-Periodica, <https://www.e-periodica.ch>



01

«CULTUURCLUSTER», ENSCHEDE

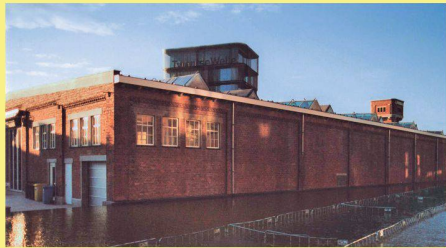

02

Titelbild

«Tanzende» Stützen im «Cultuurcluster» in Enschede (Foto: Christian Richters)

01 Das ehemalige Fabrikgelände aus der Vogelschau (Foto: KEYSTONE / EPA / Lex Van Lieshout)

02 Fabrikhalle auf der Ostseite des Areals, die Mastenbroek belless (Foto: Klaus Englert)


03 Grundriss des «Cultuurcluster» mit Künstlerateliers, Wohnungen, Museum, Kunstgalerie und Café (Pläne: SeARCH bv)

04–06 Schnitte der lang gestreckten Fabrikhalle auf der Ostseite des Areals (Pläne: SeARCH bv)

Die verheerende Explosion der Feuerwerkfabrik S. E. Fireworks im nördlichen Stadtteil Roombeek der niederländischen Stadt Enschede am 13. Mai 2000, die 23 Menschen in den Tod riss und etwa 1000 Verletzte hinterliess, war Anlass, Pläne für ein gänzlich neues Roombeek zu erarbeiten. Der Masterplan der Amsterdamer Pi de Bruijn Architecten Cie. sollte es den einstigen Bewohnern ermöglichen, wieder in ihren Stadtteil zurückzukehren. Namhafte Architekten schufen ein attraktives städtisches Milieu, qualitativ hochwertigen Wohnungsbau, anspruchsvolle Kulturangebote und soziale Einrichtungen.


Die holländische Grenzstadt Enschede wurde von mehreren schweren Unglücksfällen heimgesucht. 1862 zerstörte ein Grossbrand den historischen Stadtkern. Im 2. Weltkrieg bombardierten versehentlich alliierte Flieger die Stadt, die für ihre blühende Textilindustrie bekannt war. Die jüngste Katastrophe, die Explosion der Feuerwerkfabrik S. E. Fireworks, legte den ganzen nördlichen Stadtteil Roombeek in Trümmer. Selbst acht Jahre nach der Katastrophe sind etliche Wunden noch sichtbar.

Mittlerweile wurde das Zentrum von Roombeek mit Schulen, Kultureinrichtungen, Wohnungsbau und Gastronomie erfolgreich revitalisiert. Auch die wesentlichen Anforderungen des Masterplans von Pi de Bruijn Architecten konnten umgesetzt werden. Es galt zuerst, die Rückkehr der Bewohner in ihr Stadtquartier zu ermöglichen. 1350 Wohnungen sieht der Masterplan vor. Zwar weist die Infrastruktur noch Lücken auf, doch im Zentrum des Stadtquartiers konnten bereits neue Akzente gesetzt werden. Das Industrieviertel wich einem lebendigen Stadtquartier. Am Roombeek-Bach, der gelungen ins Stadtbild integriert wurde, befindet sich das ehemalige Grundstück der 1995 aufgegebenen Rozendaal-Textilfabrik. Bjarne Mastenbroek und sein Amsterdamer Büro SeARCH wandelten das Fabrikgelände in den «Cultuurcluster» um – mit Künstlerateliers, Wohnungen, Museum, Kunstgalerie und Café. Auf der Ostseite des Areals belless Mastenbroek die lang gestreckte Fabrikhalle, die westlich davon befindlichen Gebäude liess er abreißen.

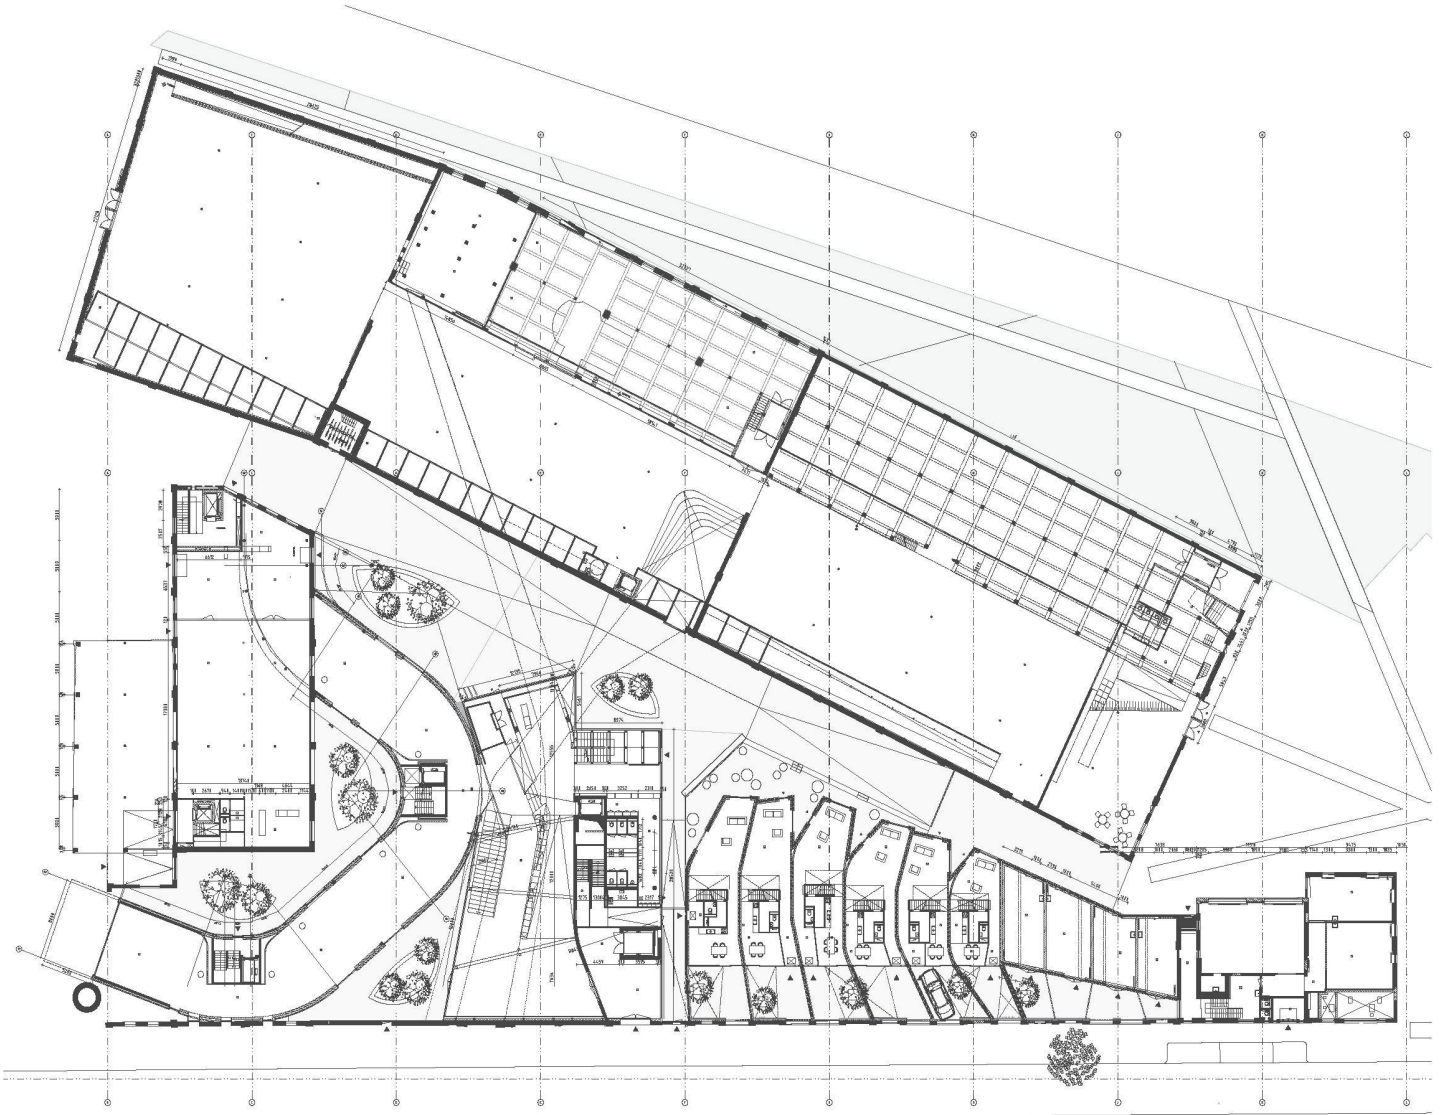


03


0m 3m 15m

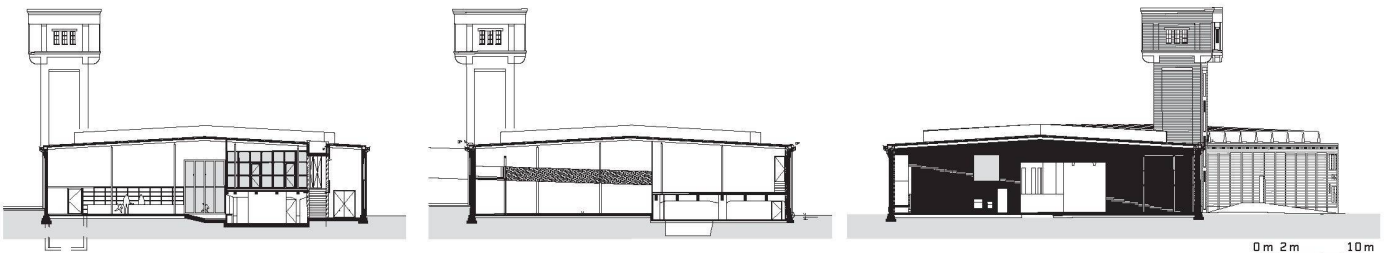

04

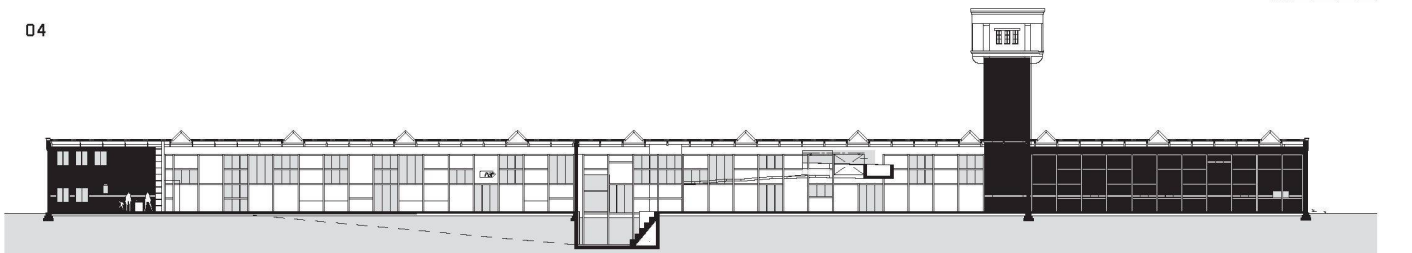

05

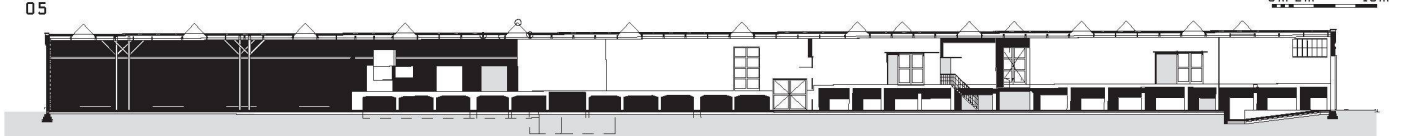

06

0m 2m 10m



07



08

07+08 Der Turmbau, nach der holländischen Provinz Twentse Welle genannt, ragt wie ein Keil aus der Fabriklandschaft. Das metallische Gewebe an der Fassade erinnert an die traditionellen Webetechniken
09+10 Grundriss des OG des bandförmigen Anbaus, der im EG Wechselausstellungen dient und in den oberen Geschossen Atelierwohnungen beherbergt, sowie Schnitt
11–13 Grundrisse EG und 1. OG sowie Längsschnitt der mit Wohnungen kombinierten Atelierhäuser
14+15 Schnitte durch den Verwaltungsturm
16+17 Grundriss und Schnitt der Atelierhäuser mit der sägezahnartige Dachformation (Pläne: SeARCH bv)

TURMBAU


An deren Stelle errichtete er einen sechsgeschossigen Turmbau mit umlaufendem Fensterband als Attraktion des neu entstandenen Roombeek-Viertels. Da die Geschosstiefen nach oben hin zunehmen, ragt der Turm wie ein Keil aus der Fabriklandschaft heraus. An der Fassade hängt ein metallisches Gewebe, das gegen Sonnenstrahlen schützen und an die traditionellen Webetechniken erinnern soll. Das Gebäude nennt sich nach der holländischen Provinz Twentse Welle und bildet den Verwaltungsbau dreier Museumseinrichtungen, die sich auf naturkundliche, heimatkundliche und textilgeschichtliche Sammlungen spezialisiert haben.

SICHELFÖRMIGE DÄCHER, BANDFÖRMIGER ANBAU, SIGNALROTER STEG


Das Foyer der Twentse Welle gestaltete SeARCH mit expressiven, sichelförmigen Dachelementen. Von hier aus bieten sich zwei Erschliessungen zu den Ausstellungsflächen an: zunächst der Zugang zu einem bandförmigen, backsteinverkleideten Anbau, dessen Erdgeschoss Wechselausstellungen dient, während die oberen Geschosse Atelierwohnungen aufnehmen. Und dann der Weg über einen signalroten Stahlsteg, der die «Kulturstrasse» des Quartiers überquert, ins unterirdische Reich der Dauerausstellung. Dieser 110 m lange, vom Amsterdamer Team Opera gestaltete Raum bietet ein lebendiges Ambiente für überraschende Entdeckungsreisen, von lärmenden Maschinenungeheuern bis zu Raumkompartimenten, die Screens mit Informationen zur Regionalgeschichte präsentieren.

SPUREN DER FRÜHEREN NUTZUNG


Zum «Cultuurcluster», den Mastenbroek in den letzten Jahren auf dem Rozendaal-Areal schuf, gehört auch eine öffentliche Galerie, die sich «21 Rozendaal» nennt und Ausstellungen zeitgenössischer Kunst organisiert. Der Amsterdamer Architekt liess den rechtwinkligen Umbau und das rückseitige, bandförmige Klinkergebilde an der Strassenfront zusammenlaufen, sodass ein begrünter Zwischenbereich als Rückzugsort und Hortus conclusus entstand. Mastenbroek legte beim Umbau des Fabrikgebäudes zur Galerie Wert darauf, Spuren der früheren Nutzung beizubehalten. Und so erinnert das Gebäude etwas an ein Patchworkgebilde: Neben den neuen Beton- und Klinkerfassaden wurden ursprüngliche Pfeiler beibehalten, ebenso Teile des alten, unverputzten Mauerwerks mit Graffiti- und Keramikresten sowie die unterhalb des Fussbodens sichtbaren Transportbänder für

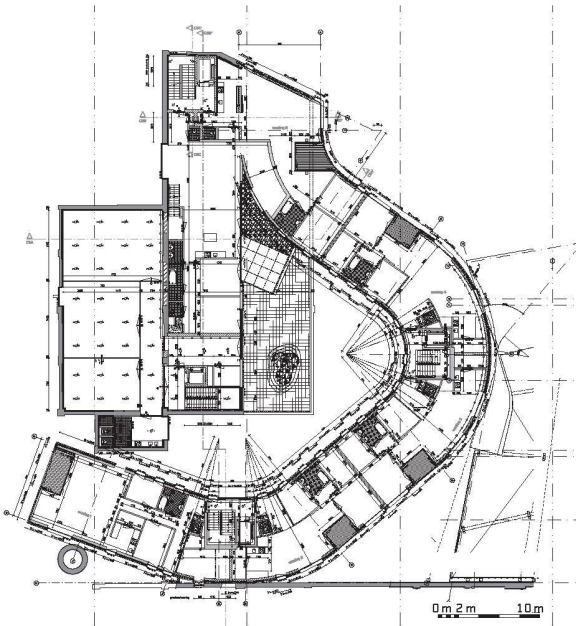


09

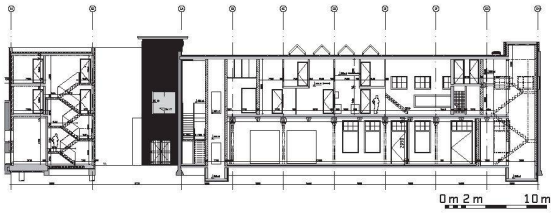


10

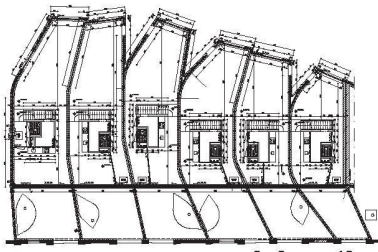


11

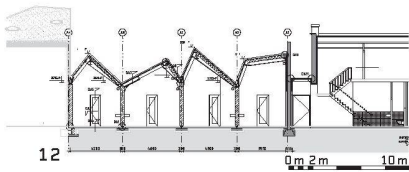


12

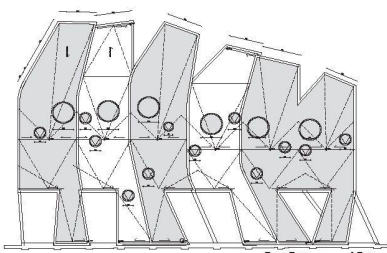


13

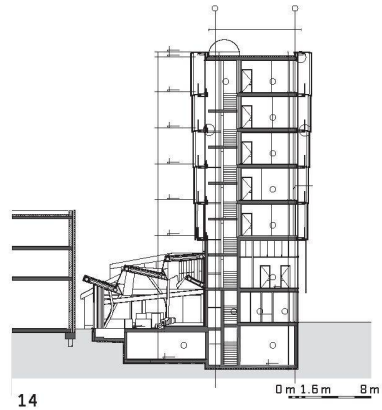


14

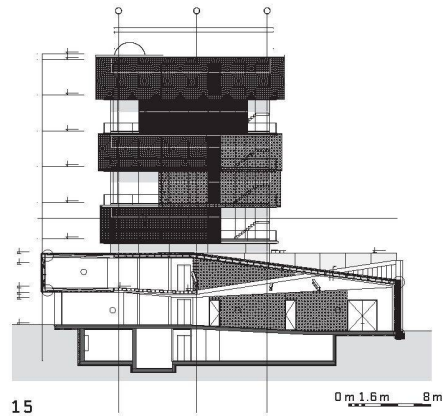

15

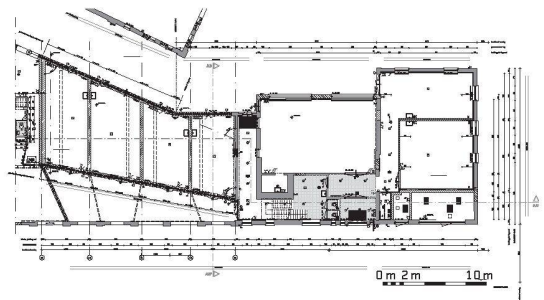

16

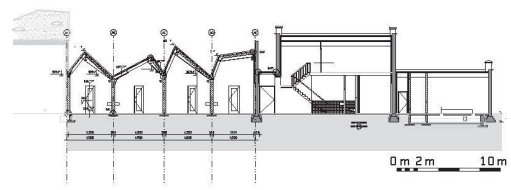

17



18



19

18+19 Der signalrote Stahlsteg überquert die «Kulturstrasse» des Quartiers und führt ins unterirdische Reich der Dauerausstellung
(Fotos: Christian Richters)

AM BAU BETEILIGTE

Bauherr: Gemeinde Enschede

Architekten: SeARCH bv, Amsterdam (NL); Bjarne Mastenbroek, Ad Bogerman, Uda Visser, Fabian Wallmüller

Ingenieur: Pieters Bouwtechniek, Amsterdam (NL)

Baumwolle. Mastenbroek wollte nicht den üblichen Galerienchic, er spielt lieber mit ruppiger Industriatmosphäre. Diese Methode wandte er auch im «Cultuurcluster»-Café am Kopfende der Rozendaal-Halle an. Überzeugend gelang SeARCH ebenso die Gestaltung des frei gewordenen Platzes, der durch den Roombeek-Bach und einige expressiv gestaltete Apartmenthäuser eingefasst wird, deren sägeförmige Dachformation an die Zickzacklinien der belassenen Umfassungsmauern von Rozendaal erinnert.

CLASH OF MATERIALS – CLUSTER OF MASTERS

Ein weiteres Museumsprojekt hat sich Bjarne Mastenbroek zusammen mit Rem Koolhaas für das angrenzende Textillager Balengebouw vorgenommen. Koolhaas wird, nachdem er vor einigen Jahren die Kohlenwäsche auf der Essener Zeche Zollverein in das Ruhrmuseum umrüstete, ein weiteres Industriefossil museumstauglich machen. Der quaderförmige Klinkerbau, durch dessen Turm ein während der Explosion emporgeschleuderter Betonblock zwei Löcher gerissen hat, soll die moderne Sammlung des Künstlers Jan Cremer aufnehmen. Das Cremermuseum wird wie ein «clash of materials» anmuten und den Eindruck vermitteln, als ob der bunkerhafte Charakter des Lagergebäudes von innen aufgesprengt würde. Pi de Bruijn hat südlich des Balengebouw die Anlage von Wohnhäusern vorgesehen. Eckpunkt und Landmarke ist Roombeeks höchster Wohnturm, «Zorgcluster» der Amsterdamer Claus en Kaan. Die Reihe der individuell geprägten Wohnhäuser entlang des grün belassenen Explosionszentrums erinnert an Amsterdams Scheepstimmermanstraat, wo internationale Architekten ihre persönliche Handschrift hinterliessen. An der Museumslaan, die Cremermuseum und Rijksmuseum Twenthe verbinden wird, baute der Rotterdamer Erick van Egeraat die doppelgeschossige, fast rundum verglaste Villa «Tektoniek» mit mächtigem Betondach. Bolles + Wilson errichteten einen langgestreckten Riegel mit einer Fassade aus schwarz-weißen Streifen, und Bentheim Crouwel versteckten das Gebäude-Innenleben des Glazen Huis hinter einer gekrümmten und opaken Glasfassade. Das Stigma von der postindustriellen Stagnation hat man im Textilstandort Roombeek schnell überwinden können. Dank einem mutigen Masterplan, der die vorhandene Baub substanz der industriellen Vergangenheit mit stadtpprägender neuer Architektur zu verbinden weiss.

Dr. Klaus Englert, freier Autor und Architekturkritiker, klausenglertduesseldorf@t-online.de