

**Zeitschrift:** Das Werk : Architektur und Kunst = L'oeuvre : architecture et art  
**Band:** 61 (1974)  
**Heft:** 2: Spitalbauten = Hôpitaux

**Artikel:** Hôpital cantonal de Genève = Kantonsspital Genf : Architekten : Jean Erb und Pierro Nierlé  
**Autor:** [s.n.]  
**DOI:** <https://doi.org/10.5169/seals-87693>

### **Nutzungsbedingungen**

Die ETH-Bibliothek ist die Anbieterin der digitalisierten Zeitschriften. Sie besitzt keine Urheberrechte an den Zeitschriften und ist nicht verantwortlich für deren Inhalte. Die Rechte liegen in der Regel bei den Herausgebern beziehungsweise den externen Rechteinhabern. [Siehe Rechtliche Hinweise.](#)

### **Conditions d'utilisation**

L'ETH Library est le fournisseur des revues numérisées. Elle ne détient aucun droit d'auteur sur les revues et n'est pas responsable de leur contenu. En règle générale, les droits sont détenus par les éditeurs ou les détenteurs de droits externes. [Voir Informations légales.](#)

### **Terms of use**

The ETH Library is the provider of the digitised journals. It does not own any copyrights to the journals and is not responsible for their content. The rights usually lie with the publishers or the external rights holders. [See Legal notice.](#)

**Download PDF:** 18.03.2025

**ETH-Bibliothek Zürich, E-Periodica, <https://www.e-periodica.ch>**

# Hôpital cantonal de Genève

Architectes: Jean Erb et Pierre Nierlé, FAS

L'Hôpital cantonal de Genève présente un exemple éclatant de la diversité et de la complexité des problèmes qui se posent à l'architecte lors de l'élaboration des plans d'un ensemble hospitalier important. Le cas est d'autant plus exemplaire que les travaux se poursuivent quasiment sans interruption depuis 30 ans, puisque le premier concours a été organisé en 1944, alors que la première pierre était posée en 1949.

Au cours des années, le premier projet – qui était encore de dimensions modestes, car Genève, au lendemain de la guerre, était une cité pauvre! – a pris progressivement une extension que ni les autorités ni les architectes n'auraient pu prévoir.

Tant les besoins de la Ville et du Canton ont crû en fonction d'une augmentation considérable de la population genevoise, tant les techniques hospitalières se sont profondément modifiées, nécessitant des appareillages et une technologie sans cesse plus importants. Il s'en est suivi une série de modifications du plan initial qui ont abouti à la création actuelle – laquelle n'aurait certainement jamais revêtu la forme que nous connaissons si le programme définitif avait pu être prévu à l'origine. Ainsi, par exemple, le bâtiment des lits, qui comportait au départ 6 étages, en compte 10 aujourd'hui. Et pendant la construction du bâtiment des services médicaux, il a fallu augmenter le volume de l'édifice, par l'adjonction d'un étage non prévu.

Dans ces conditions, on comprendra que les exigences de souplesse qui s'expriment aujourd'hui chez certains architectes confrontés avec le problème hospitalier soient largement justifiées. C'est pour mieux démontrer la série des aléas et les transformations du programme que nous avons demandé à l'équipe qui a réalisé l'Hôpital cantonal de Genève de présenter la succession des étapes, tant par le texte que par des plans-masses, qui montrent les phases de réalisation, rendues plus difficiles encore par la nécessité de maintenir en fonction des éléments du bâtiment ancien, dont certains sont aujourd'hui encore utilisés. **Réd.**

# Kantonsspital Genf


Architekten: Jean Erb und Pierre Nierlé, BSA



Das Kantonsspital Genf ist ein Beispiel für die Fülle und Vielfalt der Probleme, welche sich dem Architekten bei der Planung eines grossen Krankenhauskomplexes stellen. Der Fall ist um so mehr exemplarisch, als die Bauarbeiten praktisch ohne Unterbrechung seit etwa 30 Jahren dauern; der erste Wettbewerb wurde 1944 ausgeschrieben, der Grundstein 1949 gelegt.

Im Laufe der Jahre nahm das ursprüngliche Projekt – das noch bescheidene Ausmass hatte, denn nach Kriegsende war Genf eine arme Stadt – einen Umfang an, den weder die Behörden noch die Architekten voraussehen konnten.

So wie die Bedürfnisse der Stadt und des Kantons mit dem ausserordentlichen Bevölkerungszuwachs zugenommen haben, veränderten sich die Krankenhaustechniken, welche immer mehr Apparate und Technologie beanspruchen. Der ursprüngliche Plan erfuhr daher eine Reihe von Änderungen, die zur jetzigen Realisierung führten. Diese hätte wohl nie so ausgesehen, wie wir sie heute kennen, wenn das endgültige Programm voraussehbar gewesen wäre. So zählt z.B. das Bettengebäude heute 10 Stockwerke statt der geplanten 6. Und während seines Baus musste das Volumen des Gebäudes der medizinischen Abteilungen durch Aufsetzen eines nicht vorgesehenen Stockwerks vergrössert werden.

Unter solchen Umständen ist es begreiflich, dass die Erfordernis von Flexibilität, die sich heute bei manchen mit dem Krankenhausproblem konfrontierten Architekten ausdrückt, vollauf gerechtfertigt ist. Zur besseren Präsentation der Reihe von unvorhergesehenen Umständen und verschiedenen Abänderungen des Programms haben wir das Team, welches das Kantonsspital Genf realisiert hat, gebeten, die Aufeinanderfolge der Etappen durch Text und Massenpläne darzustellen, welche die Bauphasen zeigen, die noch dadurch erschwert waren, dass Teile des Altbaus in Betrieb bleiben mussten, da noch einige davon benutzt wurden. **Redaktion**

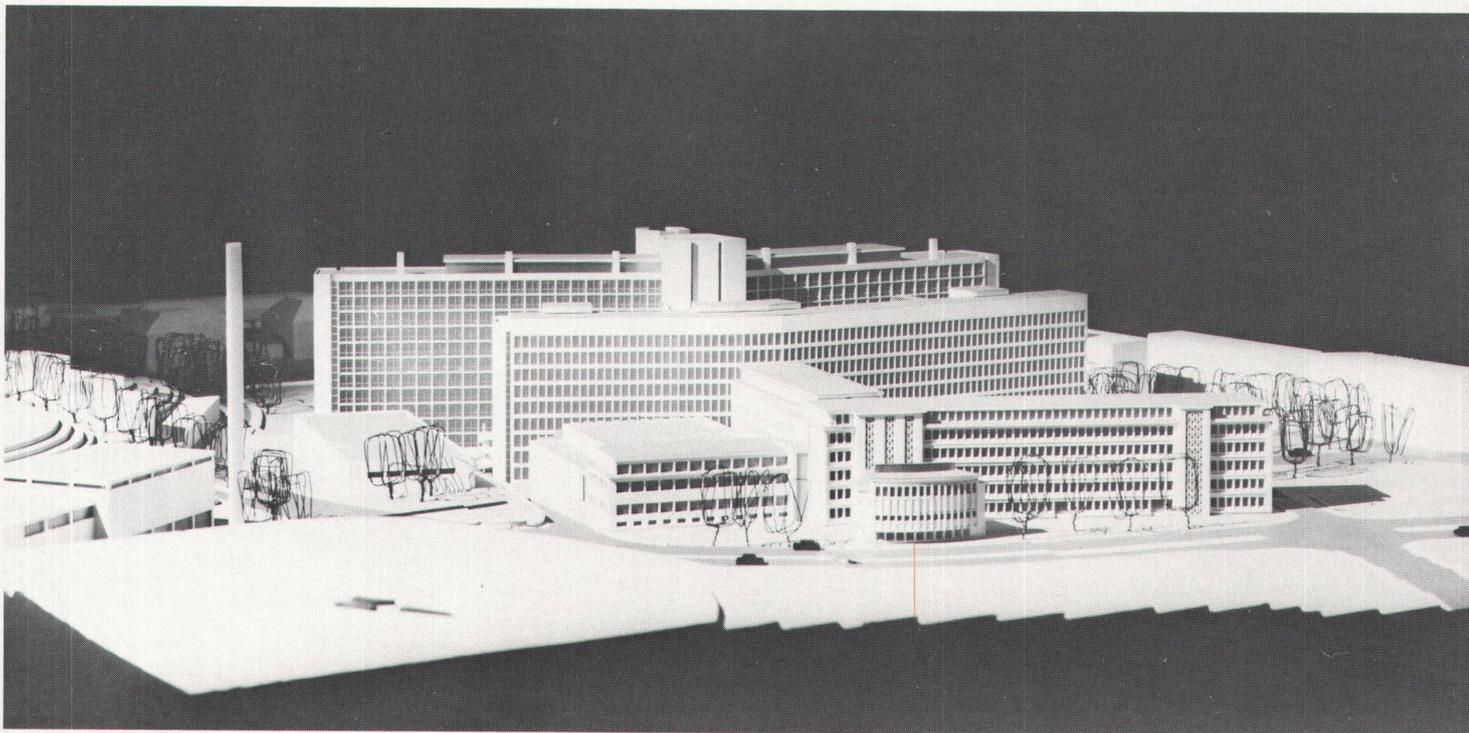

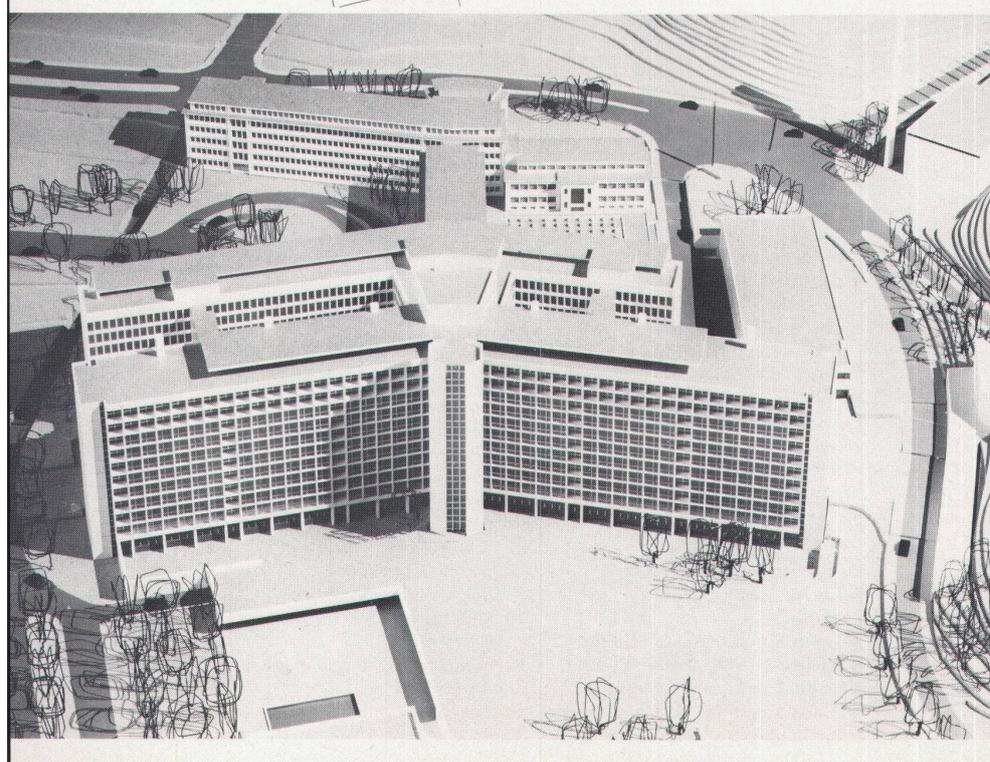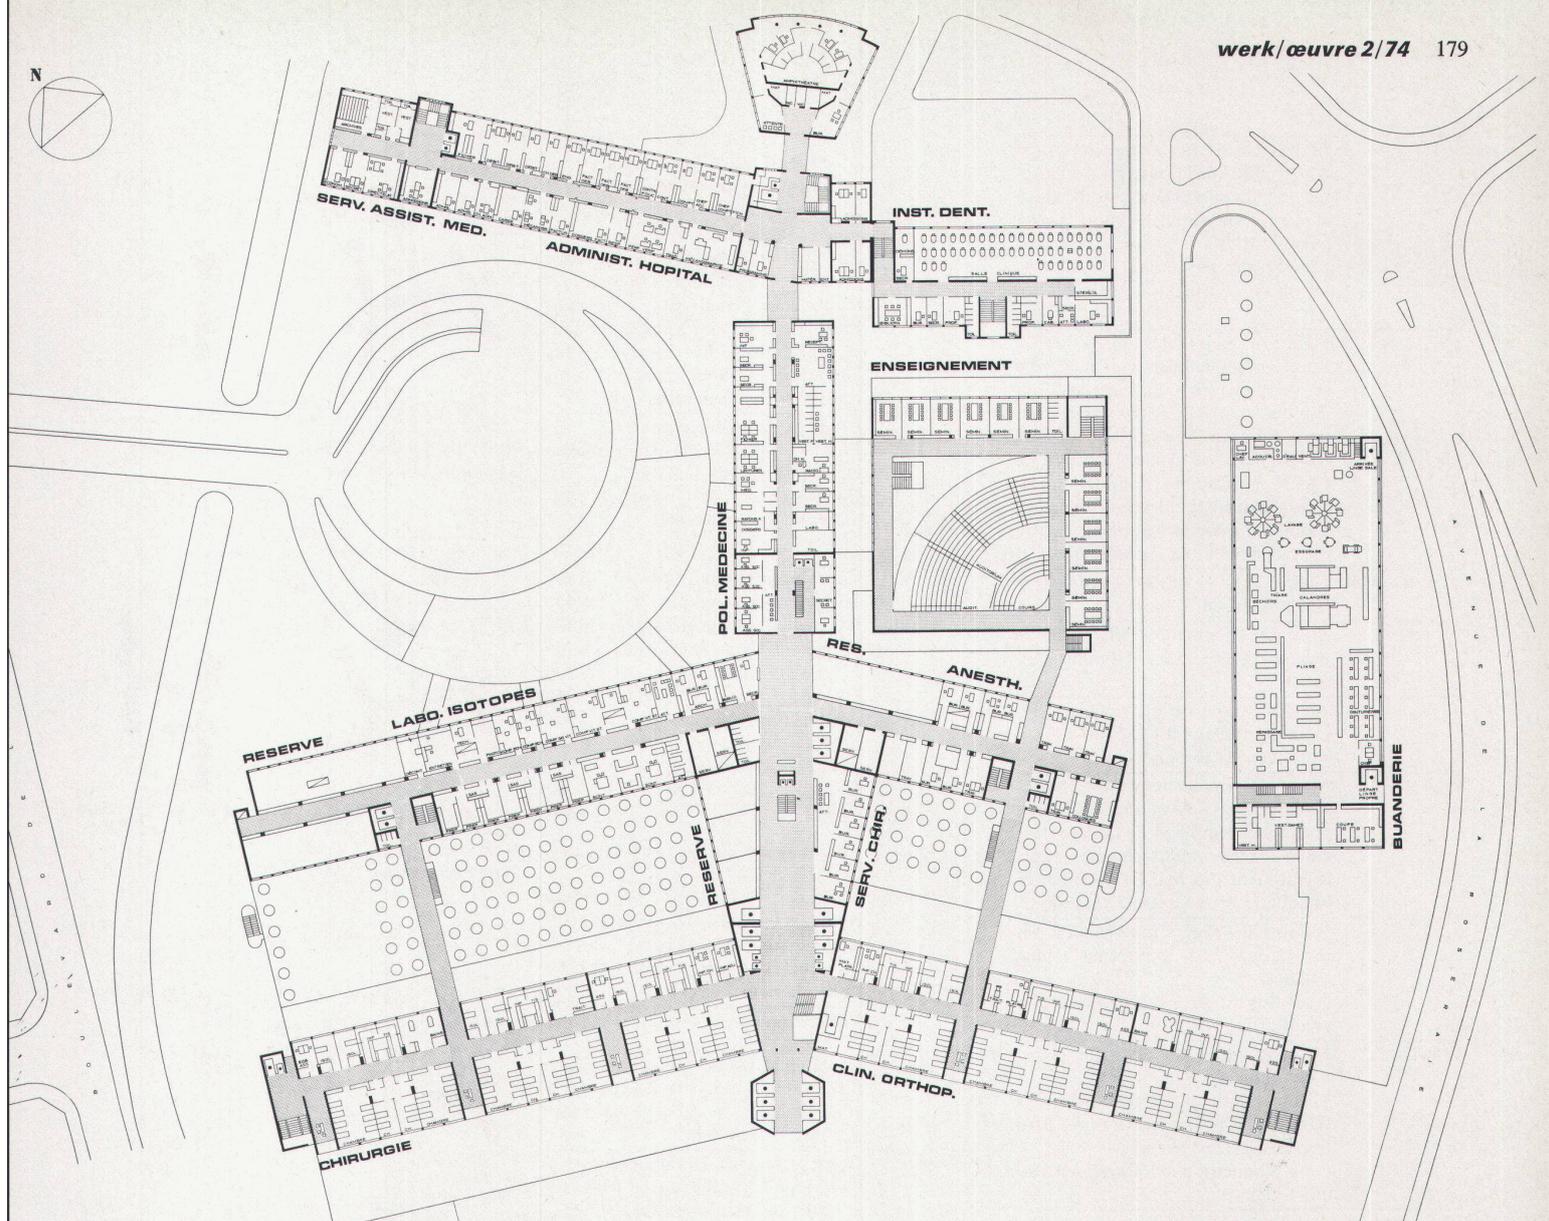

Hôpital cantonal de Genève, plan 1: 1200, premier étage  
Kantonsspital Genf, Plan 1: 1200, erster Stock

◀ Maquettes projet 1968  
Projektmodelle 1968

## Evolution chronologique des programmes, plans et travaux de la reconstruction de l'Hôpital cantonal de Genève

- |           |  |
|-----------|--|
| 1944-1945 | Organisation d'un concours restreint entre douze groupes de 2 architectes, sur la base d'un programme établi par une commission d'experts (voir Rapport de la Commission chargée de l'examen des avant-projets). |
| 1945      | Mandat d'architectes pour l'étude d'ensemble et projet définitif de la 1re étape de reconstruction donné à A. Hoehel - P. Nierlé - A. Lozeron et J. Erb.   |

1946	Etablissement des plans du projet d'ensemble sur la base du programme du concours (vue axonométrique et étapes de reconstruction, tiré à part WERK). Volume construit 175000 m <sup>3</sup> permettant l'hospitalisation de 650 malades, soit 270 m <sup>3</sup> par lit.
1947-1948	Mise au point des plans de la 1 <sup>re</sup> étape (Policliniques de médecine et de chirurgie, clinique et polyclinique d'ORL, pharmacie centrale, laboratoire central, Centre de transfusion de sang, locaux de l'APM (Assistance publique médicale), environ 100 lits pour malades, chambres pour le personnel, centre d'enseignement des polycliniques).
24 avril 1948	Crédit de Fr 13800000.- voté par le Grand Conseil.
15 nov. 1949	Pose de la première pierre de la Reconstruction de l'Hôpital cantonal.
1953	Mise en service de la 1 <sup>re</sup> étape Coût des travaux Fr 13580000.- Volume construit 58600 m <sup>3</sup> .
1954	Mandat d'architectes pour l'établissement des plans d'un nouveau projet d'ensemble et de la deuxième étape de reconstruction comprenant: le bâtiment des lits, les cuisines, la buanderie et la centrale thermique.
1955	Refonte du programme général des locaux de la 2 <sup>e</sup> et 3 <sup>e</sup> étape de reconstruction (voir exposé du 3.5.1955 des architectes).
1956	Mise au point du nouveau projet d'ensemble Volume construit 321000 m <sup>3</sup> Bâtiment d'hospitalisation de 1080 lits, soit 297 m <sup>3</sup> par lit (voir plaquette avec plans, septembre 1956).
1957-1958	Etablissement des plans d'exécution des bâtiments de la 2 <sup>e</sup> étape, soit: <ul style="list-style-type: none"> <li>● bâtiment des lits</li> <li>● centrale thermique</li> <li>● tunnel de liaison</li> <li>● bâtiment des services généraux (cuisines, buanderie, ateliers).</li> </ul>
1961	Mise en exploitation de la centrale thermique et fin des travaux du tunnel de liaison.
1965	Elaboration d'un nouveau programme des locaux de la 3 <sup>e</sup> étape. Mandat d'architectes pour la 3 <sup>e</sup> étape de reconstruction donné à J. Erb - A. Hoechel et P. Nierlé (A. Lozeron s'est retiré de l'association au cours de la 2 <sup>e</sup> étape).
1966	Mise en service du bâtiment des lits et du bâtiment des Services généraux (voir description plaquette mai 1966).
1968	Approbation des plans 1:200 de la 3 <sup>e</sup> étape (voir plaquette accompagnant la demande de crédit). L'augmentation importante de la surface des locaux de la 3 <sup>e</sup> étape a obligé les architectes à modifier profondément le plan d'ensemble de 1956. L'entrée des visiteurs, prévue jusqu'alors dans la cour formée par le bâtiment des polycliniques, le

bâtiment central et le bâtiment des traitements, doit être déplacée au sud du bâtiment des lits nécessitant la construction d'une tour pour de nouveaux ascenseurs.

La deuxième partie du bâtiment central et le bâtiment des traitements sont remplacés par le bâtiment des Services médicaux implanté au nord du bâtiment des lits auquel il est relié par un corps central et des passerelles.

1969 Crédit de la 3<sup>e</sup> étape de Fr 110225000.- voté par le Grand Conseil (Loi du 9 mai 1969)  
Les volumes des nouveaux bâtiments sont les suivants:

	m <sup>3</sup>
Tour des ascenseurs Sud	8500
Bâtiment des Serv. méd.	168400
Bâtiment d'enseignement	30900
Extension bâtiment central	6700
Entrée des malades	7200
Garage Nord	27750
Ateliers complémentaires	2900
Entrée des visiteurs au sud du bâtiment des lits	13900
Garage souterrain Sud	27600
	293850

Volumes des bâtiments déjà construits:

1 <sup>re</sup> étape	58960
Bâtiment des lits	152000
Bâtiment des Services gén. (non compris centr. therm.)	32150
Radiothérapie	10000
Volume total de l'Hôpital	553800

En tenant compte que la capacité du bâtiment des lits est restée à 1080 malades, le cube de bâtiment par lit est de 513 m<sup>3</sup>.

1966-1968 Construction de la radiothérapie à l'angle de l'avenue de la Roseraie et de la rue Alcide-Jentzer.

Fin 1969 Début des travaux du bâtiment des Services médicaux.

1972 Présentation au Grand Conseil d'une nouvelle demande de crédit pour:

- adapter le crédit déjà voté à la situation actuelle (équipements nouveaux, hausses, etc.)
- transformer la centrale thermique
- couvrir les frais des travaux complémentaires à ceux de la 3<sup>e</sup> étape
- permettre l'étude du développement de la zone Sud de l'Hôpital cantonal


Le 15 décembre 1972, le Grand Conseil vote les lois No 3879 - 80 - 81 - 82.

Le volume des bâtiments de la 3<sup>e</sup> étape est augmenté d'environ 33000 m<sup>3</sup>, portant le cube bâtiment par lit à 544 m<sup>3</sup>.


1972 En mars 1972, M. Hoechel s'est retiré de l'association.

1973 Début des travaux suivants:


- Entrée des malades et garage Nord
- Extension du bâtiment central
- Ateliers complémentaires
- Prolongement des souterrains
- Transformation de la centrale thermique. *Suite en page 226*

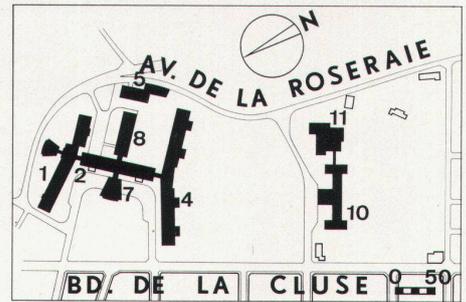

Projet d'ensemble de 1946  
*Gesamtprojekt von 1946*

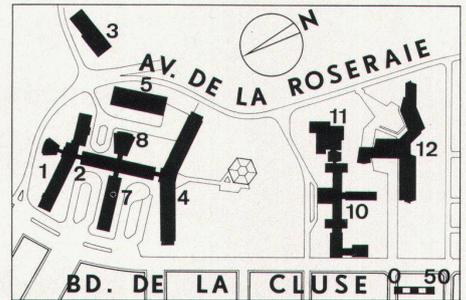

Projet d'ensemble de 1956  
*Gesamtprojekt von 1956*

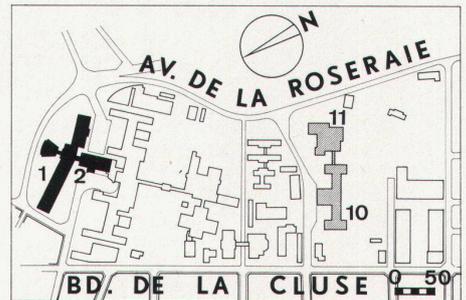

Plan de la reconstruction, 1<sup>re</sup> étape  
*Aufbauplan 1. Etappe*


Reconstruction de l'Hôpital cantonal de Genève  
*Aufbau des Kantonsspitals Genf*

- 1 Bâtiment des polycliniques  
*Gebäude der Polikliniken*
- 2 Bâtiment central  
*Zentralbau*
- 3 Centrale thermique  
*Thermische Zentrale*
- 4 Bâtiment des lits  
*Bettengebäude*
- 5 Bâtiment des Services généraux  
*Dienstleistungsgebäude*
- 6 Centre de radiothérapie  
*Radiotherapie*
- 7 Bâtiment des services médicaux  
*Gebäude der medizinischen Abteilungen*
- 8 Bâtiment d'enseignement  
*Schulgebäude*
- 9 Entrée des visiteurs  
*Eingang Besucher*
- 10 Maternité  
*Frauenklinik*
- 11 Clinique d'ophtalmologie  
*Augenklinik*
- 12 Clinique de pédiatrie  
*Kinderklinik*


## Chronologische Entwicklung der Programme, Pläne und Bauarbeiten zum Aufbau des Kantonsspitals Genf

1944–1945 Ausschreibung eines Wettbewerbs, auf zwölf Gruppen von 2 Architekten beschränkt, auf der Grundlage eines von einer Expertenkommission erstellten Bauprogramms (siehe Bericht der mit der Begutachtung von Vorentwürfen beauftragten Kommission).

1945 Architektenauftrag für die Gesamtplanung und entgeltlicher Entwurf der 1. A. Hoechel – P. Nierle – A. Lozeron und J. Erb.

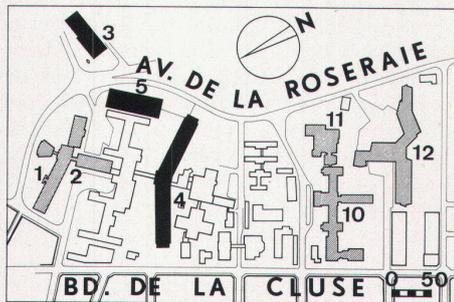

Plan de la reconstruction, 2e étape  
Aufbauplan 2. Etappe

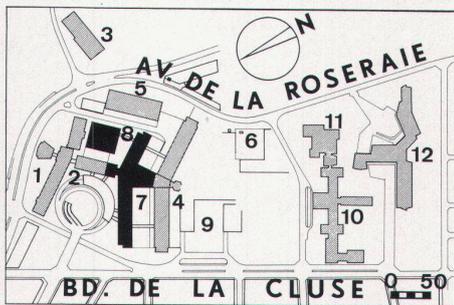

Plan de la troisième étape  
Plan der 3. Etappe



Bâtiment des services médicaux, déc. 1973  
Gebäude der medizinischen Abteilungen, Dez. 1973

1946 Erstellung der Pläne des Gesamtprojektes auf der Grundlage des Wettbewerbs (axionometrische Sicht und Aufbautappen, Sonderdruck WERK). Bauvolumen 175000 m<sup>3</sup>, die Unterbringung von 650 Patienten ermöglichend, d.h. 270 m<sup>3</sup> pro Bett.

1947–1948 Fertigstellung der Pläne der 1. Bauetappe (medizinische und chirurgische Polikliniken und Poliklinik für Nasen-, Ohren- und Halskrankheiten, Hauptapotheke, Hauptlabor, Bluttransfusionszentrale, Räume der APM (öffentliche ärztliche Fürsorge), ca. 100 Krankbetten, Räume für das Personal, Schulzentrum der Polikliniken).

24. April 1948 Kredit von 13000000.–, vom Grossen-Rat bewilligt.

15. Nov. 1949 Grundsteinlegung zum Aufbau des Kantonsspitals.

1953 Inbetriebnahme der 1. Etappe  
Baukosten Sfr 13 580 000.–  
Bauvolumen 58 600 m<sup>3</sup>

1954 Architektenauftrag für die Erstellung der Pläne eines neuen Gesamtprojektes und der 2. Aufbautetappe mit: Bettengebäude, Küchen, Waschküche und thermische Zentrale.

1955 Umplanung des allgemeinen Programms der Räume der 2. und 3. Aufbautetappe (siehe Ausführungen der Architekten vom 3.5.1955).

1956 Fertigstellung eines neuen Gesamtprojektes Bauvolumen 321 000 m<sup>3</sup>  
Gebäude mit 1080 Krankbetten, d.h. 297 m<sup>3</sup> pro Bett (siehe Broschüre mit Plänen, September 1956).

1957–1958 Erstellung der Realisierungspläne der Gebäude der 2. Etappe, d.h.:

- Bettengebäude
- thermische Zentrale
- Verbindungstunnel
- Dienstleistungsgebäude (Küchen, Waschküche, Werkstätten).

1961 Inbetriebnahme der thermischen Zentrale und Beendigung der Bauarbeiten am Verbindungstunnel.

1965 Entwurf eines neuen Programms der Räume der 3. Etappe. Architektenauftrag für die 3. Aufbautetappe an J. Erb – A. Hoechel und P. Nierle. (A. Lozeron ist während der 2. Etappe aus der Assoziation ausgeschieden)

1966 Inbetriebnahme des Bettengebäudes und des Dienstleistungsgebäudes (siehe Beschreibung Broschüre Mai 1966).

1968 Genehmigung der Pläne 1:200 der 3. Etappe (siehe Broschüre, welche das Kreditgesuch begleitet).

Das beträchtliche Anwachsen der Fläche der Räume der 3. Etappe zwingt die Architekten, das Gesamtprojekt von 1956 tiefgehend umzugestalten. Der Besuchereingang, bisher in dem vom Gebäude der Polikliniken, dem Zentralbau und dem Behandlungsgebäude gebildeten Hof vorgesehen, muss süd-

lich vom Bettengebäude angelegt werden, wodurch der Bau eines Aufzugsturms notwendig wird.

Der zweite Teil des Hauptgebäudes und das Behandlungsgebäude werden durch das im Norden vom Bettengebäude erstellte Gebäude der medizinischen Abteilungen ersetzt, mit dem es durch einen Zentralkörper und Fussgängerbrücken verbunden ist.

1969 Kredit der 3. Etappe über Sfr. 110 225 000.–, vom Grossen-Rat bewilligt (Gesetz vom 9. Mai 1969) Der Kubikinhalt der neuen Gebäude ist folgender:

	m <sup>3</sup>
Aufzugsturm Süd	8 500
Gebäude der mediz. Abteilg.	168 400
Schulgebäude	30 900
Erweiterung Zentralbau	6 700
Krankeneingang	7 200
Nordgarage	27 750
Zusätzliche Werkstätten	2 900
Besuchereingang südlich vom Bettengebäude	13 900
Tiefgarage Süd	27 600
	293 850

Kubikinhalt der bereits erstellten Bauten:	m <sup>3</sup>
1. Etappe	58 600
Bettengebäude	159 200
Dienstleistungsgebäude (ohne thermische Zentrale)	32 150
Radiotherapie	10 000
Gesamtvolumen des Spitals	553 800

In Anbetracht dessen, dass die Kapazität des Bettengebäudes bei 1080 Kranken bleibt, ist der Kubus des Gebäudes pro Bett 513 m<sup>3</sup>.

1966–1968 Bau der Radiotherapie Ecke Avenue de la Roseraie und Rue Alcide Jentzer.

Ende 1969 Beginn des Baus des Gebäudes der medizinischen Dienste.

1972 Neues Kreditgesuch beim Grossen Rat um:

- den bereits bewilligten Kredit der aktuellen Situation anzupassen (neue Einrichtungen, Erhöhungen usw.),
- die thermische Zentrale umzuwandeln,
- die Kosten der zusätzlichen Bauarbeiten zur 3. Etappe zu decken,
- das Studium der Entwicklung der Zone südlich des Kantonsspitals zu erlauben.

Am 15. Dezember 1972 verabschiedet der Grosse Rat die Gesetze Nr. 3879 – 80 – 81 – 82.

Das Volumen der Gebäude der 3. Etappe erhöht sich um ca. 33 000 m<sup>3</sup>, sodass der Gebäudekubus pro Bett 544 m<sup>3</sup> beträgt.

1972 Im März 1972 scheidet M. Hoechel aus der Assoziation aus.

1973 Beginn der folgenden Bauarbeiten:

- Krankeneingang und Nordgarage,
- Erweiterung des Zentralbaus,
- zusätzliche Werkstätten,
- Weiterführung der unterirdischen Räume,
- Umwandlung der thermischen Zentrale. Fortsetzung Seite 226

## Hôpital cantonal de Genève Kantonsspital Genf

Suite de la page 180

Fortsetzung von Seite 181

Evolution du volume des bâtiments des différents projets d'ensemble pour la reconstruction de l'Hôpital cantonal de Genève			
	lits	m <sup>3</sup>	m <sup>3</sup> /lit
<b>Projet 1946</b>			
- Nombre des lits de malades	650		
- Volume des bâtiments, non compris buanderie et centrale thermique		175 000	
- m <sup>3</sup> de construction par lit			270
<b>Projet 1956</b>			
- Nombre des lits de malades	1080		
- Volume des bâtiments, non compris la centrale thermique		321 000	
- m <sup>3</sup> de construction par lit			297
<b>Projet 1968</b>			
- Nombre des lits de malades	1080		
- Volume des bâtiments, non compris la centrale thermique		554 000	
- m <sup>3</sup> de construction par lit			513
<b>Projet 1968, révisé en 1972</b>			
- Nombre des lits de malades	1080		
- Volume des bâtiments, non compris la centrale thermique		587 000	
- m <sup>3</sup> de construction par lit			544

Entwicklung des Kubikinhalts der Gebäude der verschiedenen Gesamtprojekte zum Aufbau des Kantonsspitals Genf			
	Betten	m <sup>3</sup>	m <sup>3</sup> /Bett
<b>Projekt 1946</b>			
- Zahl der Krankenbetten	650		
- Kubikinhalte der Gebäude ohne Waschküche und thermische Zentrale		175 000	
- Bau-m <sup>3</sup> pro Bett			270
<b>Projekt 1956</b>			
- Zahl der Krankenbetten	1080		
- Kubikinhalte der Gebäude ohne thermische Zentrale		321 000	
- Bau- m <sup>3</sup> pro Bett			297
<b>Projekt 1968</b>			
- Zahl der Krankenbetten	1080		
- Kubikinhalte der Gebäude ohne thermische Zentrale		554 000	
- Bau- m <sup>3</sup> pro Bett			513
<b>Projekt 1968, 1972 geändert</b>			
- Zahl der Krankenbetten	1080		
- Kubikinhalte der Gebäude ohne thermische Zentrale		587 000	
- Bau-m <sup>3</sup> pro Bett			544

## Ausstellungskalender 2/1974

<b>Aarau</b>	Kunsthau Galerie 6	Schweiz im Bild – Bild der Schweiz? Carlo Ringier	9. 2.–24. 3. 2. 3.–30. 3.
<b>Arbon</b>	Galerie Spirale	Charlotte Kluge-Fülscher	20. 1.–30. 3.
<b>Auvernier NE</b>	Galerie Numaga 1	Hans Laabs	2. 2.– 3. 3.
<b>Basel</b>	Kunsthalle Galerie d'Art Moderne Galerie Liatowitsch Galerie Stampa	Amerikanische Graphik seit 1960 Gottfried Honegger Farben und Formen A. R. Penck	19. 1.–17. 3. 26. 1.–30. 3. 9. 2.–16. 3. Jan. –Febr.
<b>Bern</b>	Kunstmuseum Kunsthalle  Anlikerkeller Baumesse Galerie 58 Galerie Verena Müller Galerie Schindler Galerie Zähringer	Otto Tschumi Noten – Neue musikalische Aufzeichnungen und ihre Ausführung Maria Uebersax Kurt Lauer Picture Leasing Serge Brinoni Oscar Wiggli Gian Pedretti	7. 2.– 7. 4. 19. 1.–24. 2. 5. 2.–25. 2. 5. 2.– 6. 3. 8. 2.– 9. 3. 16. 2.–10. 3. 8. 2.– 9. 3. 6. 2.– 2. 3.
<b>Biel</b>	Kongresshaus Kunsthaukeller Galerie 57	Illusion Aktion Miete Mariann Grunder	3. 2.–24. 2. 10. 3.–20. 3. 2. 3.–30. 3.
<b>Chur</b>	Kunsthau Kunsthau Kellergalerie	Zeichnungen der österreichischen Avantgarde Jaques Guidon	3. 2.– 3. 3. 3. 2.– 3. 3.
<b>Delémont</b>	Galerie Paul Bovée	André Zsolnay	1. 2.–24. 2.
<b>Dübendorf</b>	Galerie Arte Arena	12 Solothurner Künstler	25. 1.–16. 3.
<b>Emmenbrücke LU</b>	Zentrum Gersag	René Büchi / Peter Dietschy / Charles Wyrsh	9. 2.– 3. 3.
<b>Fribourg</b>	Musée d'art et d'histoire	Bernard Schorderet	12. 1.–26. 2.
<b>Genève</b>	Musée de l'Athénée Musée Rath  Musée d'Histoire Artel Galerie  Galerie Ziegler	Alice Jaquet Biennale suisse de l'image multipliée Ambiances 1974: 28 Artistes suisses Giuseppe Zocchi Bacon/Bissier/Bissière/Botero/Brauner/ Fernandez/Giacometti/Matisse/Mirò/ Nevelson/Tàpies/Tobey/Vieira da Silva/ de Stael Meret Oppenheim	14. 2.– 5. 3. 19. 1.–24. 2. 8. 3.–15. 4. 1. 2.–24. 3.   – 7. 3. 24. 1.– 2. 3.
<b>Lutry VD</b>	White Gallery	Guido	7. 2.– 1. 4.
<b>Luzern</b>	Kunstmuseum	Michael Buthe / Aus dem Kunstbesitz der Stadt Luzern / Art & Language	26. 1.–24. 2.
<b>Montreux</b>	Galerie Pictus	Lifschitz	21. 2.–23. 3.
<b>Morges</b>	Galerie Basilik	WWF – Fritz Hug	1. 2.–27. 2.
<b>Morges VD</b>	Galerie Pro Arte	Bruno Epple	2. 2.–21. 2.
<b>La Neuveville</b>	Galerie d'Art	Arthur Jobin	9. 3.– 7. 4.
<b>Niederteufen AR</b>	Galerie Ida Niggli	Hisao Domoto/Teruko Yokoi/Antoni Clavé/ Joan Mirò /Antoni Tàpies	14. 1.–28. 2.
<b>Peseux NE</b>	Galerie 2016	Aurelio C	22. 2.–24. 3.
<b>St.Gallen</b>	Historisches Museum	Wölffi	9. 2.–17. 3.
<b>Schaffhausen</b>	Museum zu Allerheiligen	HAP Grieshaber	27. 1.–24. 2.
<b>Thun</b>	Kunstsammlung	Franz Luby	16. 2.–24. 3.
<b>Winterthur</b>	Kunstmuseum Kunsthalle im Waaghaus Galerie im Weissen Haus	Ambiente 74 – 27 Schweizer Künstler Vier Engadiner Künstler Henri Schmid	20. 1.–24. 2. 23. 2.–30. 3. 10. 1.–10. 3.
<b>Zürich</b>	Kunsthau  Helmhaus Kunstgewerbemuseum  Graphische Sammlung ETH Galerie 38 Galerie Beno Galerie Bettina Galerie Coray Galerie Paul Facchetti Galerie Gimpel & Hanover  Galerie Daniel Keel Paulus-Akademie Galerie Scheidegger + Maurer Galerie Anita Schmid Kunstsalon Wolfsberg Galerie Orell Füssli	Form und Farbe – Sammlung H. W. Siegel Pompeji – Leben und Kunst in den Vesuvstädten Heinrich Eichmann – Retrospektive Rapport der Innerschweiz Wohnen im Kollektivhaus Wohnexperiment Utrecht Französische Graphik des 19. Jahrhunderts Felix Fehlmann Niklaus Knöll Volpe Peter Stiefel Ger Lastater Gruppenausstellung William Scott Bob van den Born Maria Scotoni Theo Gerber Racle/Häfelin/Gantert/Hebeisen/Frehner Max Billeter/Arnold Huggler/Walter Meier Max Hunziker, Zeichnungen	12. 1.–24. 2. 17. 2.–15. 4. 3. 3.– 7. 4. 19. 1.–24. 2. 7. 2.– 3. 3. 7. 3.–31. 3. 2. 2.– 7. 4. 18. 1.–16. 2. 26. 1.– 2. 3. Febr.–30. 3. 25. 1.– 2. 3. 5. 2.–30. 3. 25. 1.– 6. 3. 8. 3.–13. 4. 31. 1.– 9. 3. 7. 1.–28. 2. 24. 1.– 2. 3. 7. 2.–23. 2. 7. 2.– 2. 3. 1. 2.– 2. 3.