

Zeitschrift: Das Werk : Architektur und Kunst = L'oeuvre : architecture et art
Band: 62 (1975)
Heft: 12: Reihenhäuser = Maisons en ordre contigu

Artikel: Überbauung "les arbres" in Bellevue GE : Architekten : M. Annen, R. Siebold, H. Siègle
Autor: [s.n.]
DOI: <https://doi.org/10.5169/seals-47900>

Nutzungsbedingungen

Die ETH-Bibliothek ist die Anbieterin der digitalisierten Zeitschriften. Sie besitzt keine Urheberrechte an den Zeitschriften und ist nicht verantwortlich für deren Inhalte. Die Rechte liegen in der Regel bei den Herausgebern beziehungsweise den externen Rechteinhabern. [Siehe Rechtliche Hinweise.](#)

Conditions d'utilisation

L'ETH Library est le fournisseur des revues numérisées. Elle ne détient aucun droit d'auteur sur les revues et n'est pas responsable de leur contenu. En règle générale, les droits sont détenus par les éditeurs ou les détenteurs de droits externes. [Voir Informations légales.](#)

Terms of use

The ETH Library is the provider of the digitised journals. It does not own any copyrights to the journals and is not responsible for their content. The rights usually lie with the publishers or the external rights holders. [See Legal notice.](#)

Download PDF: 01.04.2025

ETH-Bibliothek Zürich, E-Periodica, <https://www.e-periodica.ch>

Überbauung «Les arbres» in Bellevue GE



Architekten: M. Annen, R. Siebold, H. Siègle
 Mitarbeiter: S.P. Vuille
 Ingenieure: R. Epars und G. Devaud


Baufgabe und Raumprogramm



Planung und Realisierung einer Überbauung mit zusammengebauten Einfamilienhäusern in einem Park von 45000 m². Maximal zulässige Nutzung 0,2. Ausführung in zwei oder mehreren Etappen. Gemeinschaftsanlagen: Tennisplatz, Schwimmbad, zwei Heiz- und Warmwasseraufbereitungsanlagen


Haustypen: 2 Grundtypen mit je 3 Variationen

Typ A: 165 m² Bruttowohnfläche
 1 Wohnzimmer, 4 Schlafzimmer,
 2½ Badezimmer, 1 Doppelgarage
 aussen, 1 Abstellplatz, 856 m³ SIA

Typ B: 155 m² Bruttowohnfläche
 1 Wohnzimmer, 3 Schlafzimmer,
 2 Badezimmer, 1 Garage im Haus,
 1 Abstellplatz, 750 m³ SIA

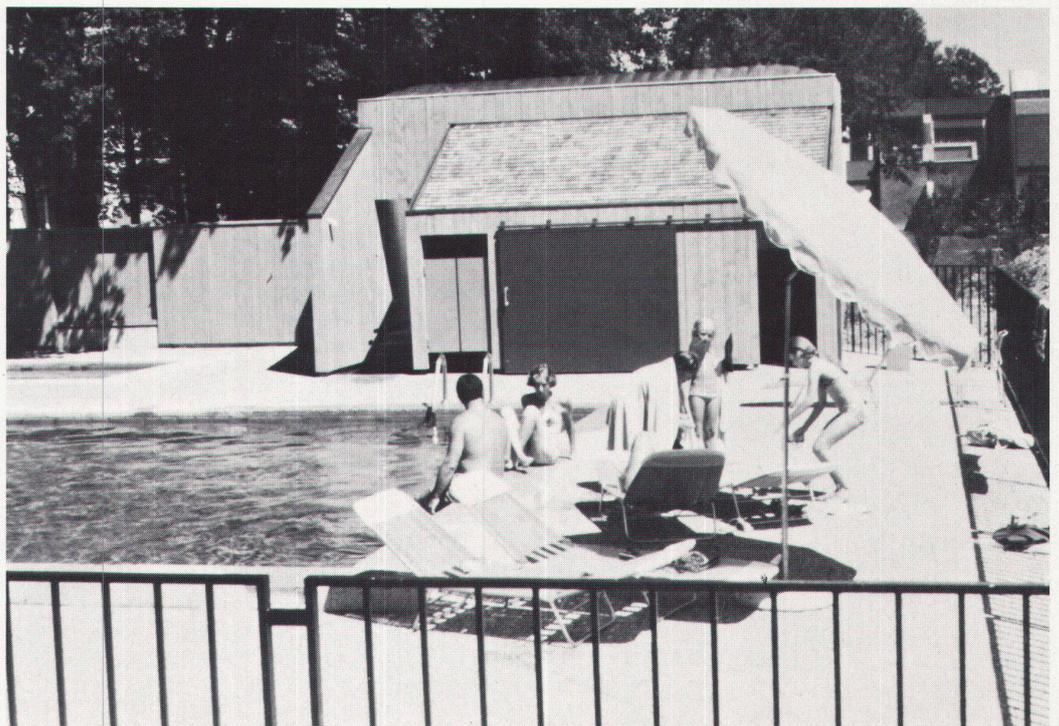

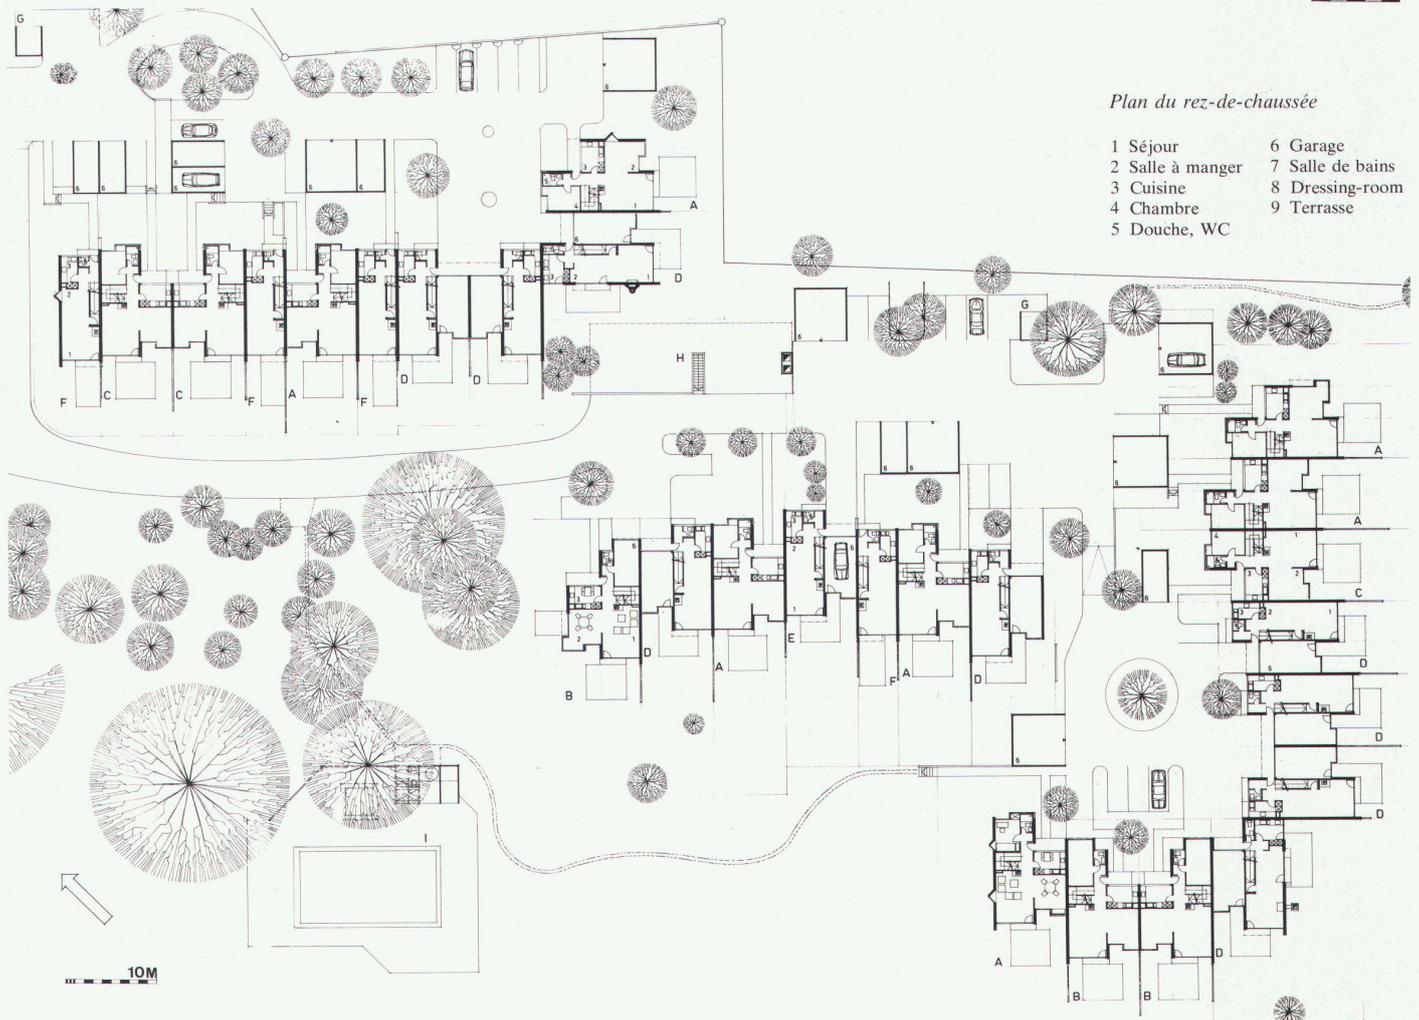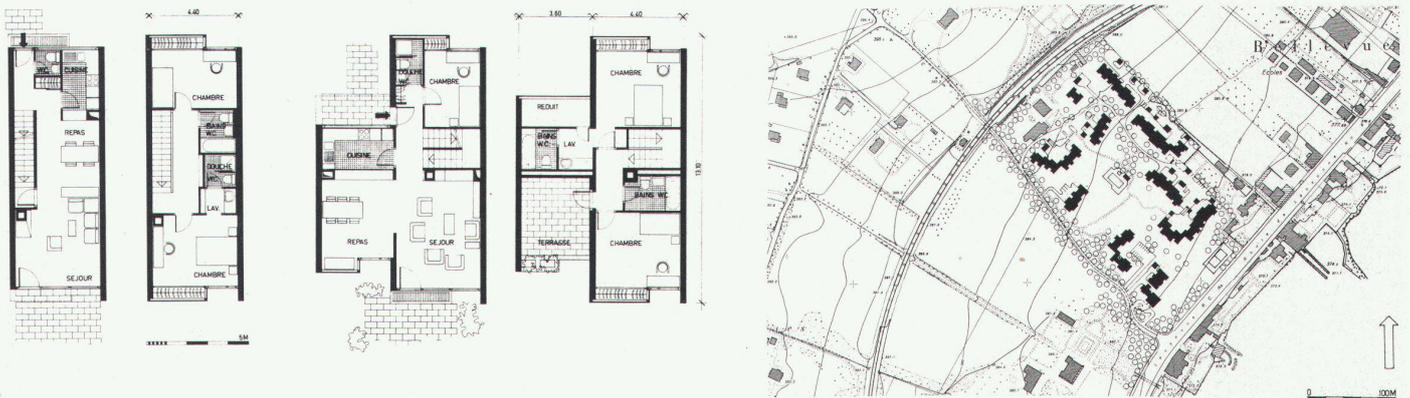

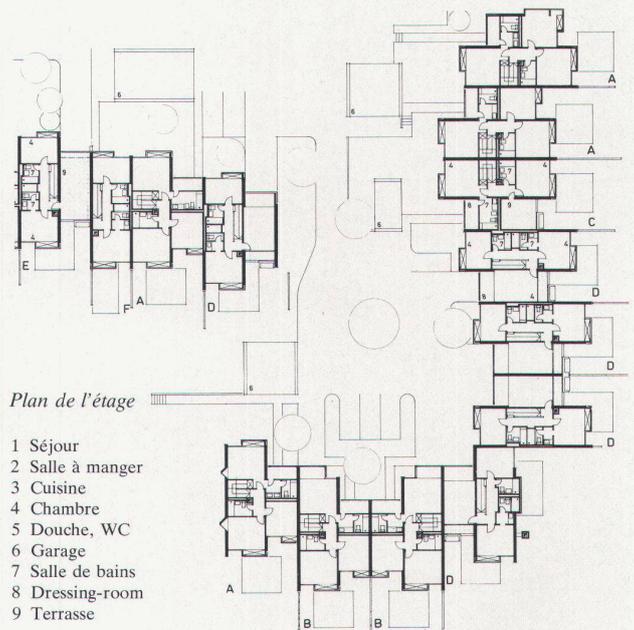

Typ C: 149 m² Bruttowohnfläche (ohne Terrasse)

1 Wohnzimmer, 3 Schlafzimmer, 2½ Badezimmer, 1 Terrasse, 1 Garage, 1 Abstellplatz, 780 m³ SIA

Typ D: 132 m² Bruttowohnfläche
1 Wohnzimmer, 3 Schlafzimmer, 2 Badezimmer, 1 Garage, 1 Abstellplatz, 676 m³ SIA

Typ E: 108 m² Bruttowohnfläche (ohne Terrasse)
1 Wohnzimmer, 2 Schlafzimmer, 2 Badezimmer, 1 Terrasse, 1 Garage im Haus, 1 Abstellplatz, 638 m³ SIA

Typ F: 108 m² Bruttowohnfläche
1 Wohnzimmer, 2 Schlafzimmer, 2 Badezimmer, 1 Garage aussen, 1 Abstellplatz, 556 m³ SIA

Konzeption: Die kompakte Sittierung von 10 Häusergruppen in den Randzonen des Parks einerseits und die Abmessungen der privaten Gartenanlagen andererseits ermöglichen die Realisierung eines Gemeinschaftsareals von 25000 m²

Etappe 1 (ausgeführt): generale innere Erschliessung des Grundstückes (Strassen, Plätze, Wege und Versorgung); 27 Häuser; 1 zentrale Heiz- und Warmwasseraufbereitungsanlage; Tennisplatz; Schwimmbad

Konstruktive Aspekte: Konventionelle Bauweise. Doppelschalenbacksteinmauerwerk, verputzt. Betondecken über Erdgeschoss und 1. Geschoss von Haus zu Haus unterbrochen (Schallisolation)

Baukosten: Fr.314.-/m³ SIA, Zürcher Baukostenindex bei Baubeginn 161,0, Zürcher Baukostenindex bei Fertigstellung 168,1

Baujahr Etappe 1: August 1973 bis Mai 1975

