

Zeitschrift: Bulletin de l'Association Pro Aventico
Band: 18 (1961)

Anhang: Tafel
Autor: [s.n.]

Nutzungsbedingungen

Die ETH-Bibliothek ist die Anbieterin der digitalisierten Zeitschriften. Sie besitzt keine Urheberrechte an den Zeitschriften und ist nicht verantwortlich für deren Inhalte. Die Rechte liegen in der Regel bei den Herausgebern beziehungsweise den externen Rechteinhabern. [Siehe Rechtliche Hinweise.](#)

Conditions d'utilisation

L'ETH Library est le fournisseur des revues numérisées. Elle ne détient aucun droit d'auteur sur les revues et n'est pas responsable de leur contenu. En règle générale, les droits sont détenus par les éditeurs ou les détenteurs de droits externes. [Voir Informations légales.](#)

Terms of use

The ETH Library is the provider of the digitised journals. It does not own any copyrights to the journals and is not responsible for their content. The rights usually lie with the publishers or the external rights holders. [See Legal notice.](#)

Download PDF: 18.10.2024

ETH-Bibliothek Zürich, E-Periodica, <https://www.e-periodica.ch>

Plan I. — LES THERMES « EN PERRUET »

Plan I : 500 des fouilles 1957-1958 et essai de restitution
d'après les relevés de 1862, 1870, 1954-1958.

- | | | | |
|----|--|---|---------------------|
| A | alveus, bassin à eau chaude | N | natatio, piscine |
| B | salle des bains (2 ^e période) | P | palestre (?), cour |
| C | caldarium | p | prae-furnium, foyer |
| CH | couloir de service pour chauffage | S | sudatio, étuve |
| F | frigidarium | T | tepidarium |
| L | fragment de labrum (cuvette) | R | route romaine |

R

P


NORD


R

0 5 10 20 30 40 50m

MUR [diagonal lines] CONSTATÉ | [dotted lines] HYPOTHÉTIQUE | [cross-hatched] CONSTATÉ || [horizontal lines] HYPOTHÉTIQUE | —○— CADASTRE


DR. G. T. SCHWARZ — 20.7.59

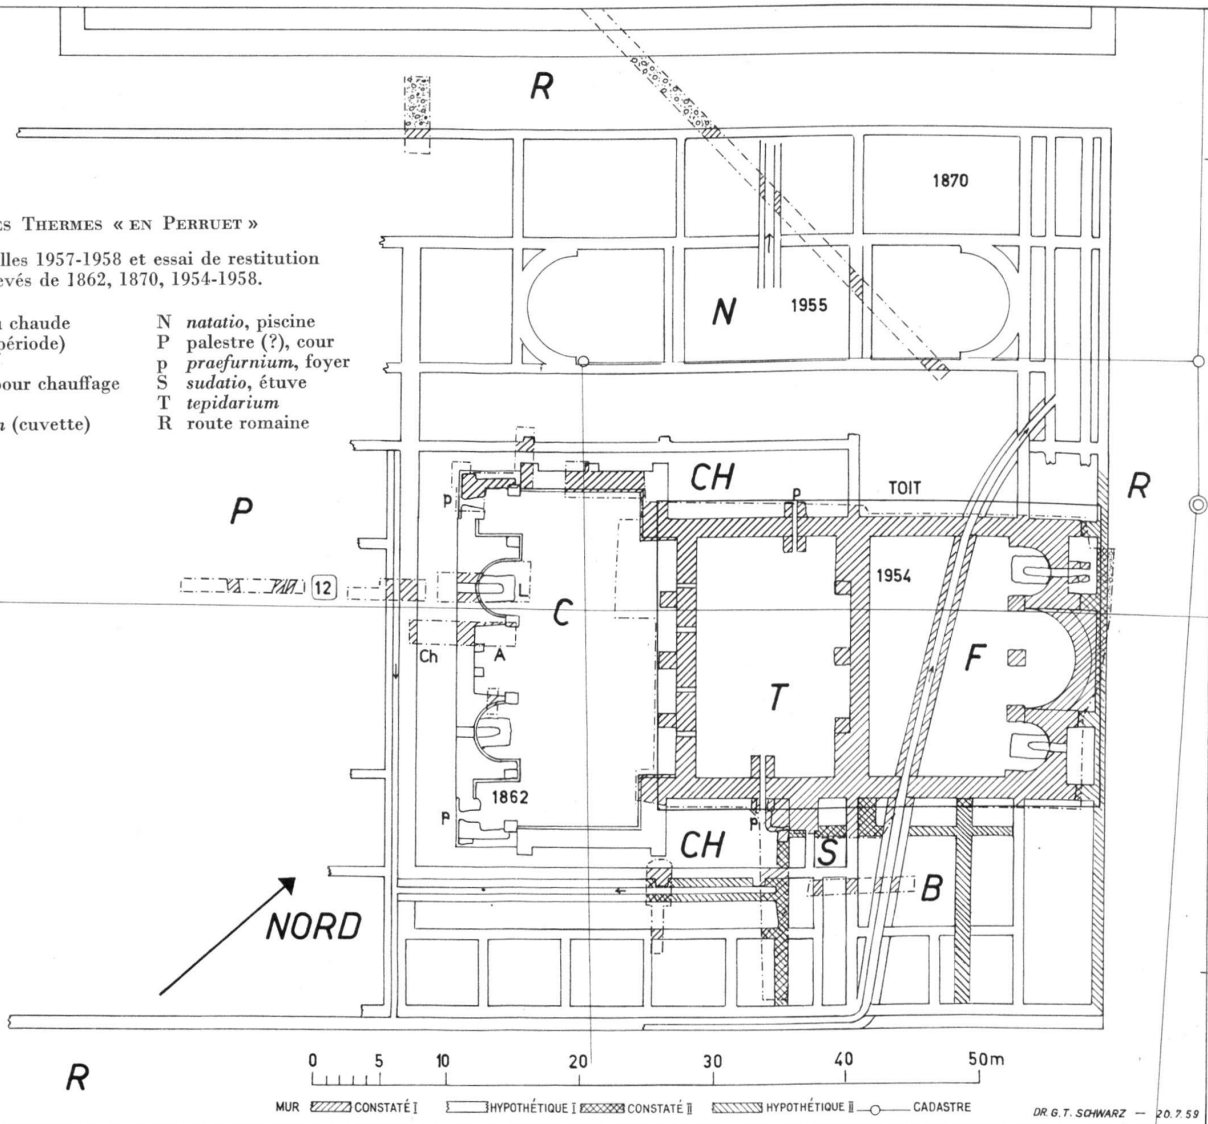

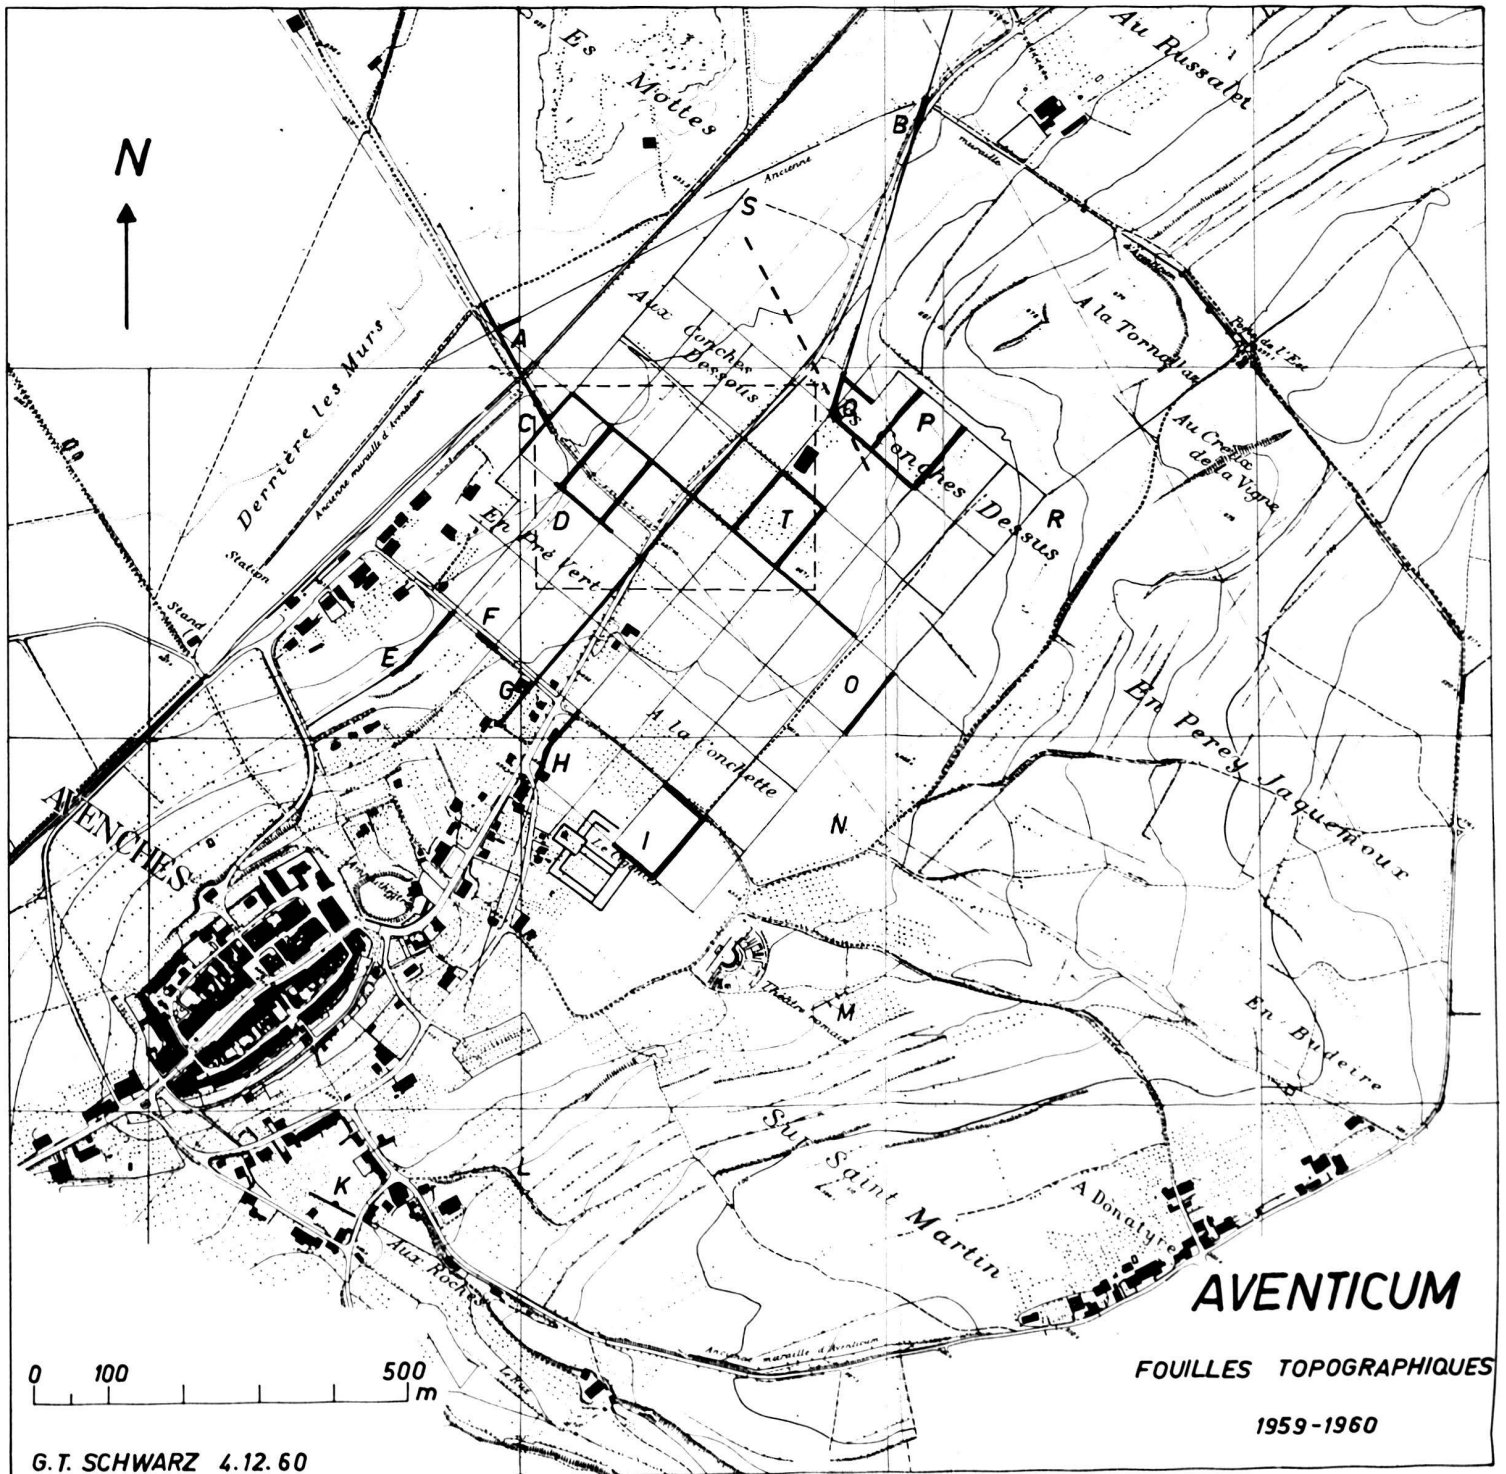

G. T. SCHWARZ 4.12.60

Plan II. — 1 : 10 000. Les tracés marqués d'un trait gras dans une *insula* sont ceux des rues établies par un sondage. Etat des travaux à la fin d'octobre 1960.

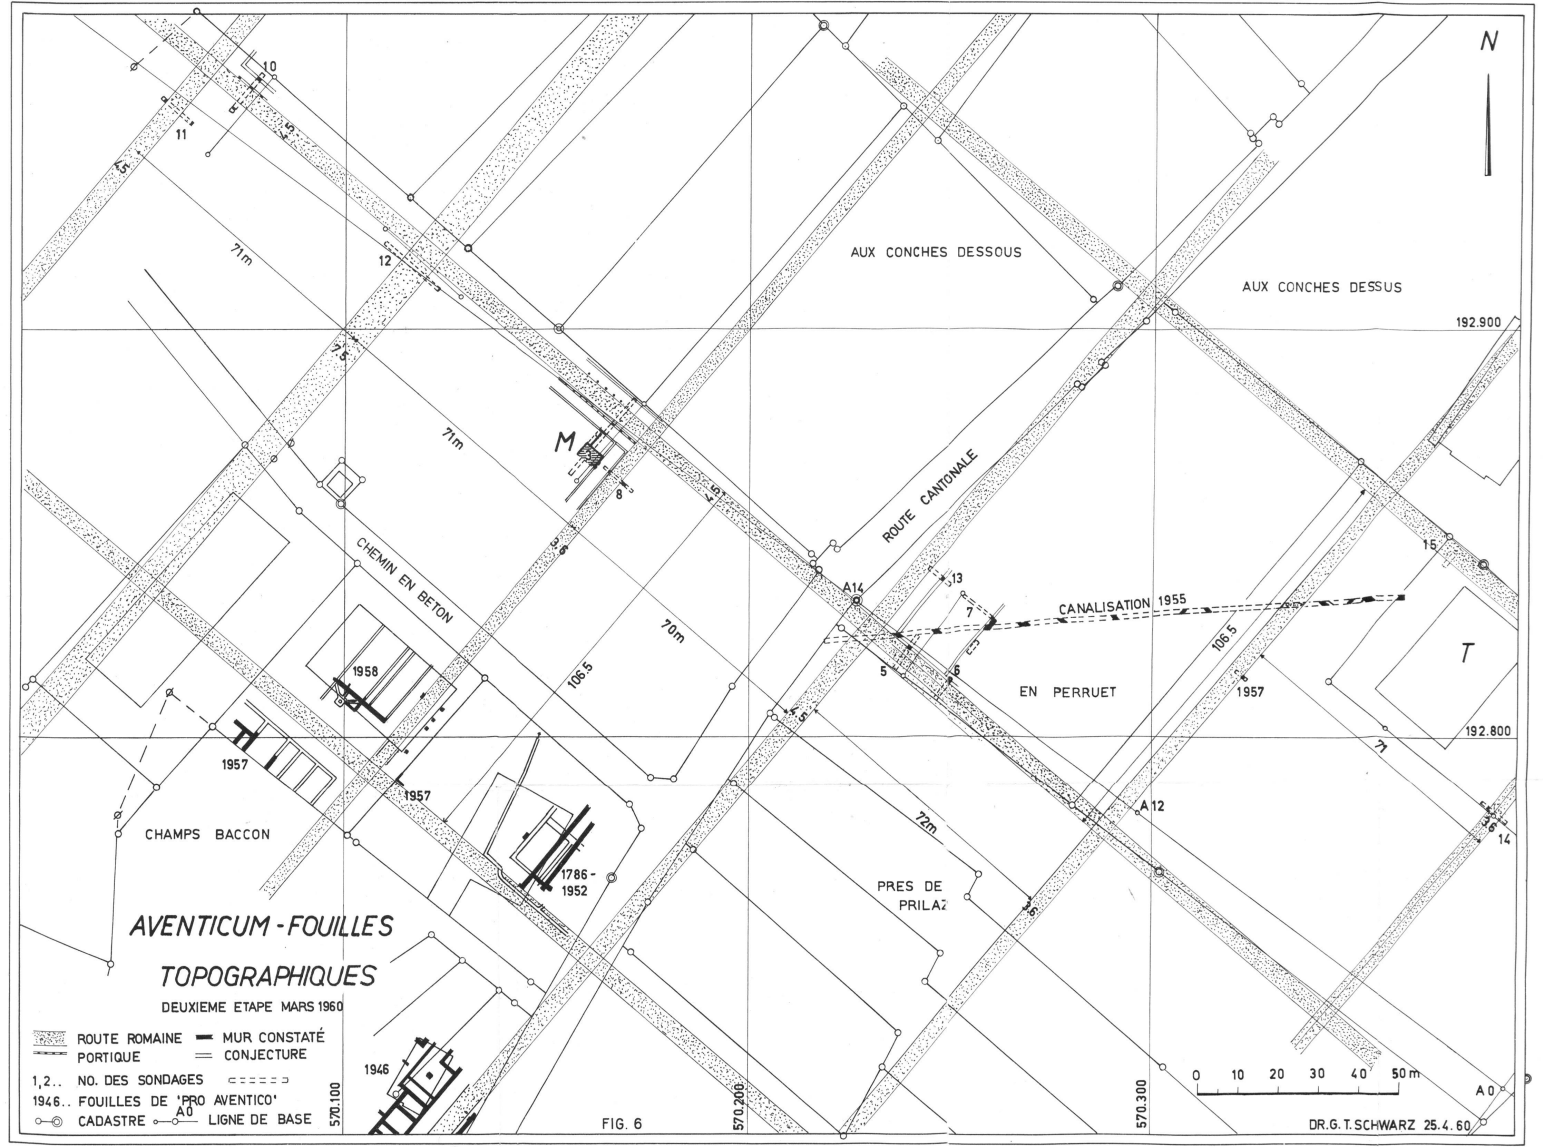

Plan III. — Extrait du plan général d'Aventicum 1 : 1000.