

Zeitschrift: Bauen + Wohnen = Construction + habitation = Building + home : internationale Zeitschrift

Herausgeber: Bauen + Wohnen

Band: 11 (1957)

Heft: 9

Anhang: Konstruktionsblätter

Nutzungsbedingungen

Die ETH-Bibliothek ist die Anbieterin der digitalisierten Zeitschriften. Sie besitzt keine Urheberrechte an den Zeitschriften und ist nicht verantwortlich für deren Inhalte. Die Rechte liegen in der Regel bei den Herausgebern beziehungsweise den externen Rechteinhabern. [Siehe Rechtliche Hinweise.](#)

Conditions d'utilisation

L'ETH Library est le fournisseur des revues numérisées. Elle ne détient aucun droit d'auteur sur les revues et n'est pas responsable de leur contenu. En règle générale, les droits sont détenus par les éditeurs ou les détenteurs de droits externes. [Voir Informations légales.](#)

Terms of use

The ETH Library is the provider of the digitised journals. It does not own any copyrights to the journals and is not responsible for their content. The rights usually lie with the publishers or the external rights holders. [See Legal notice.](#)

Download PDF: 23.01.2025


ETH-Bibliothek Zürich, E-Periodica, <https://www.e-periodica.ch>

Kino in der Gartenstadt Tapiola bei Helsinki


Cinéma de la cité-jardin Tapiola près de Helsinki

Cinema of the garden city of Tapiola near Helsinki

Architekt: Aarne Ervi,
Helsinki

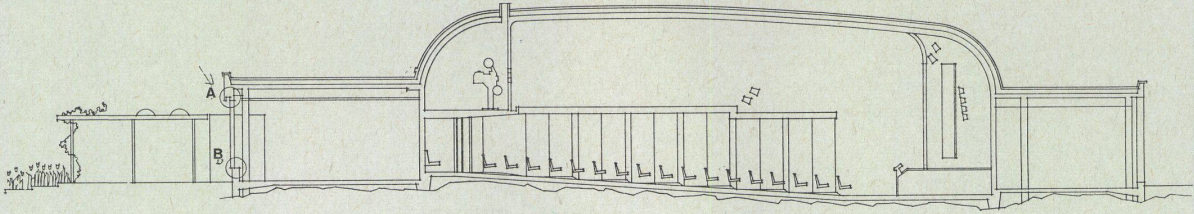

I

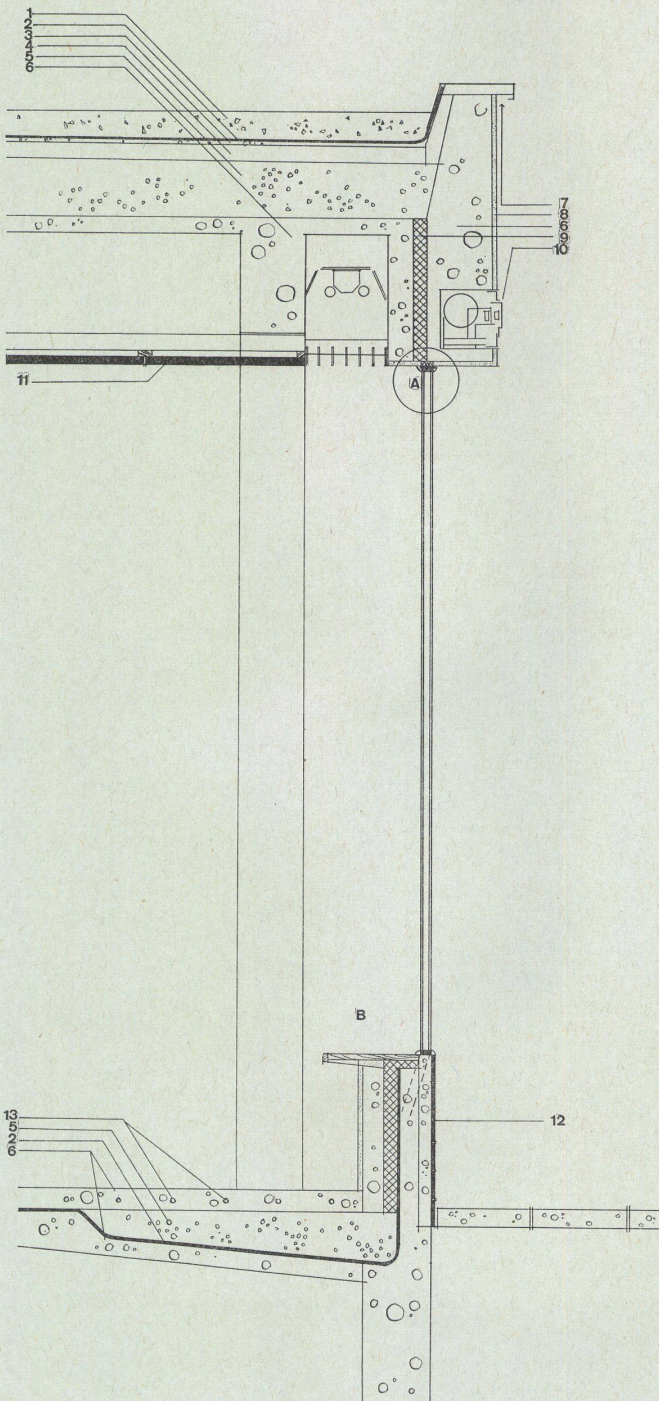

II

I Gesamtschnitt durch Kinosaal / Coupe générale de la salle du cinéma / General section of cinema 1:250

II Detailschnitt durch Fensterwand des Kinos / Coupe de la paroi à fenêtres du cinéma / Detail section of windows of cinema 1:2,5

A Sturzdetaill (s. Konstruktionsblatt 2) / Détail du linteau (voir plan détachable 2) / Detail of lintel (see Design sheet 2)

B Brüstungsdetaill (s. Konstruktionsblatt 2) / Détail de l'appui (voir plan détachable 2) / Detail of parapet (see Design sheet 2)

- 1 Kies / Gravier / Gravel
- 2 Isolierung / Isolément / Insulation
- 3 Innenanstrich / Peinture intérieure / Paint inside
- 4 Wellleternit / Eternit ondulé / Corrugated asbestos cement
- 5 Leichtbeton / Béton léger / Light concrete
- 6 Armierter Beton / Béton armé / Reinforced concrete
- 7 Lüftung / Aération / Ventilation
- 8 Putz / Enduit / Plaster
- 9 Kork / Liège / Cork
- 10 Markise / Marquise / Marquee
- 11 Soundexplatten / Panneaux Soundex / Soundex panels
- 12 Klinkerplatten / Dalles klinker / Clinker slabs
- 13 Heizschlangen / Serpents de chauffage / Radiators

Kino in der Gartensiedlung Tapiola bei Helsinki



Cinéma de la cité-jardin Tapiola près de Helsinki
Cinema of the garden city of Tapiola near Helsinki

Architekt: Aarne Ervi,
Helsinki

A Sturzdetaill / Détail du linteau / Detail of lintel 1:2,5

B Brüstungsdetaill / Détail de l'appui / Detail of parapet 1:2,5

- 1 Therma-Glas / Verre Therma / Therma glass
- 2 Plastik / Plastique / Plastic
- 3 Aluminiumprofil / Profilés d'aluminium / Aluminium profile
- 4 Flachstahl / Acier plat / Steel plate
- 5 Linoleum / Linoléum
- 6 Abgesperrtes Fensterbrett / Tablette contre-plaquée de fenêtre / Laminated window board
- 7 Stahlkonsole / Console en acier / Steel bracket

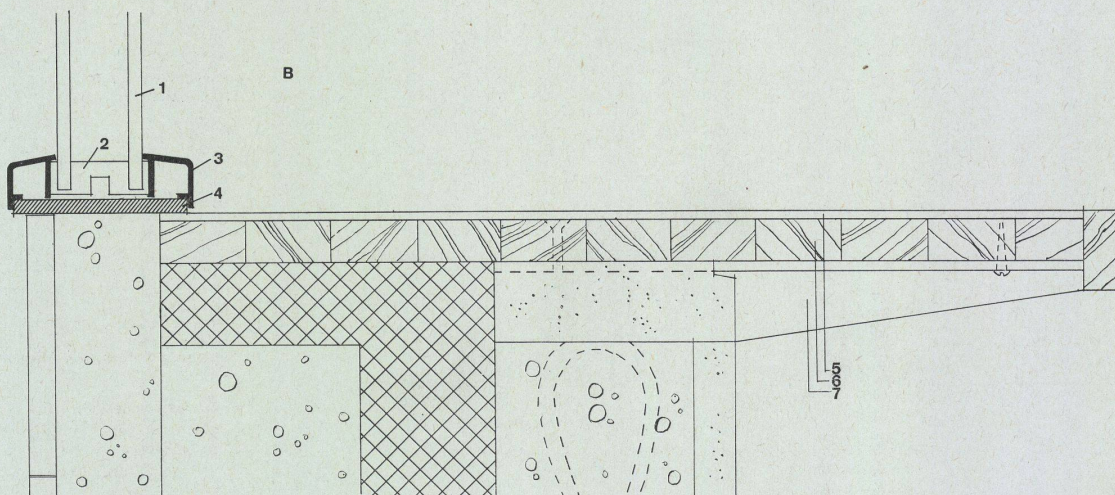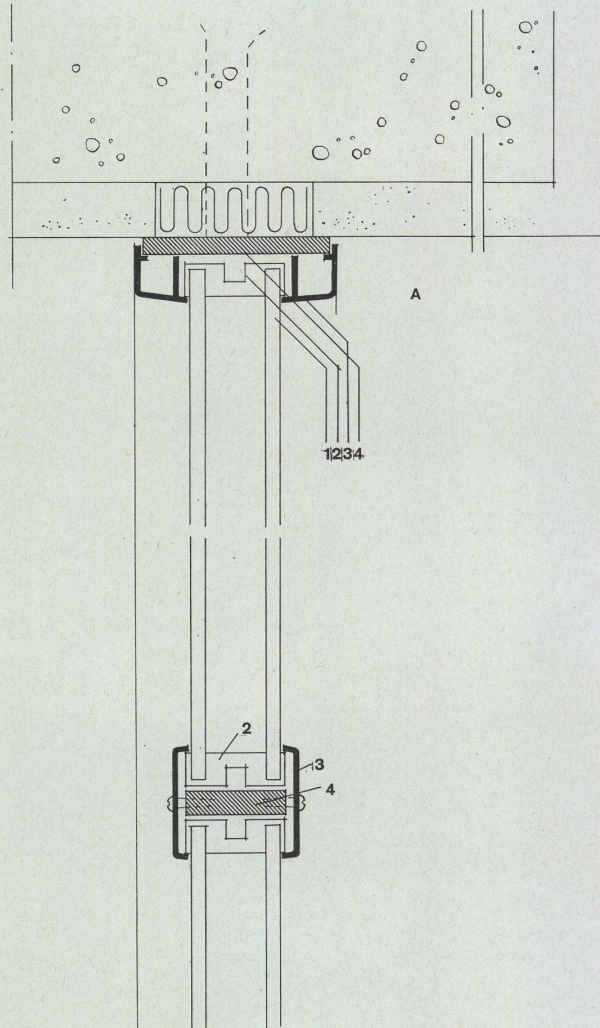


**Siedlung Skoleparken in Gladsaxe bei
Kopenhagen**


Colonie Skoleparken à Gladsaxe près
Copenhague

Skoleparken Colony at Gladsaxe near
Copenhagen

Architekten: Knud Hallberg und
Jørgen Bo, Kopenhagen

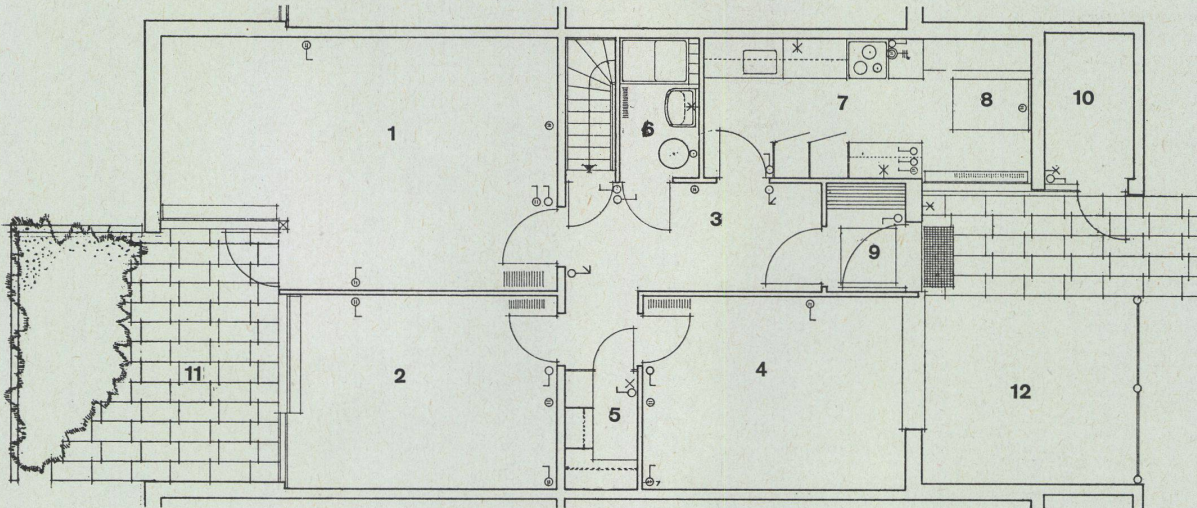

A

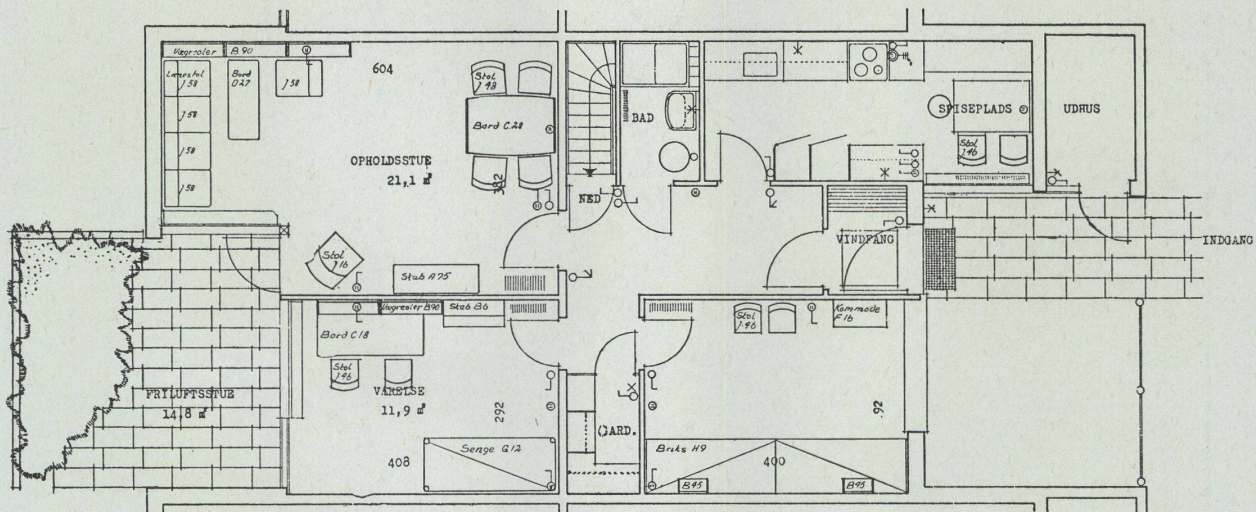

B

A
Grundriß / Plan

- 1 Wohnzimmer / Salle de séjour / Living-room
- 2 Schlafraum / Chambre à coucher / Bedroom
- 3 Korridor / Corridore / Corridor
- 4 Elternzimmer / Chambre à coucher des parents / Parents' bedroom
- 5 Garderobe / Vestiaire / Cloakroom
- 6 Bad / Bain / Bath
- 7 Küche / Cuisine / Kitchen
- 8 Eßplatz / Coin des repas / Dining-nook
- 9 Windfang / Tambour / Hallway
- 10 Geräteraum / Remise à ustensiles / Tool shed
- 11 Gartensitzplatz / Séjour de jardin / Garden nook
- 12 Eingangshalle / Entrée / Entrance


B
Möblierungsplan des Mieterprospekts.
Plan d'ameublement tiré du prospectus pour les locataires.
Furniture plan from the tenants' prospectus.

C
Vorschlag für die Bepflanzung des Sitzplatzes.

Proposition de jardinage du séjour en plein air.

Proposal for the planting of the garden nook.

- 1 Iris germ.
- 2 Lavendul spica
- 3 Potentilla frut
- 4 Lavendul spica
- 5 Salvia nemorosa
- 6 Rosa Hybr. Danthy Bess
- 7 Iris germ. Corrida
- 8 Verbascum olympicum
- 9 Gypshopila pan Bristol Fairy
- 10 Rosa hybr. Ophelia
- 11 Salvia nemorosa
- 12 Erica carn. Vinter Beauty
- 13 Thymus lanuginosus
- 14 Yucca filamentosa

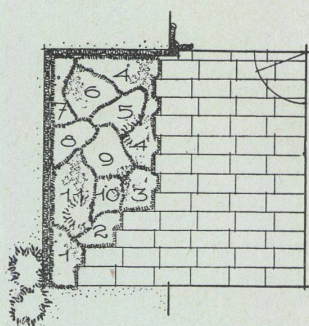

C

Siedlung Skoleparken in Gladsaxe bei Kopenhagen

Colonie Skoleparken à Gladsaxe près Copenhague
Skoleparken Colony at Gladsaxe near Copenhagen

Architekten: Knud Hallberg und
Jørgen Bo, Kopenhagen

Blatt aus dem Mieterprospekt mit Vorschlag für verschiedene Möbeltypen.
Page du prospectus pour les locataires proposant des types divers de meubles.
Page of the prospectus for the tenants proposing different types of furniture.

