

Konstruktionsblätter

Objektyp: **Appendix**

Zeitschrift: **Bauen + Wohnen = Construction + habitation = Building + home : internationale Zeitschrift**

Band (Jahr): **15 (1961)**

Heft 1

PDF erstellt am: **05.07.2024**

Nutzungsbedingungen


Die ETH-Bibliothek ist Anbieterin der digitalisierten Zeitschriften. Sie besitzt keine Urheberrechte an den Inhalten der Zeitschriften. Die Rechte liegen in der Regel bei den Herausgebern.

Die auf der Plattform e-periodica veröffentlichten Dokumente stehen für nicht-kommerzielle Zwecke in Lehre und Forschung sowie für die private Nutzung frei zur Verfügung. Einzelne Dateien oder Ausdrucke aus diesem Angebot können zusammen mit diesen Nutzungsbedingungen und den korrekten Herkunftsbezeichnungen weitergegeben werden.

Das Veröffentlichen von Bildern in Print- und Online-Publikationen ist nur mit vorheriger Genehmigung der Rechteinhaber erlaubt. Die systematische Speicherung von Teilen des elektronischen Angebots auf anderen Servern bedarf ebenfalls des schriftlichen Einverständnisses der Rechteinhaber.

Haftungsausschluss

Alle Angaben erfolgen ohne Gewähr für Vollständigkeit oder Richtigkeit. Es wird keine Haftung übernommen für Schäden durch die Verwendung von Informationen aus diesem Online-Angebot oder durch das Fehlen von Informationen. Dies gilt auch für Inhalte Dritter, die über dieses Angebot zugänglich sind.

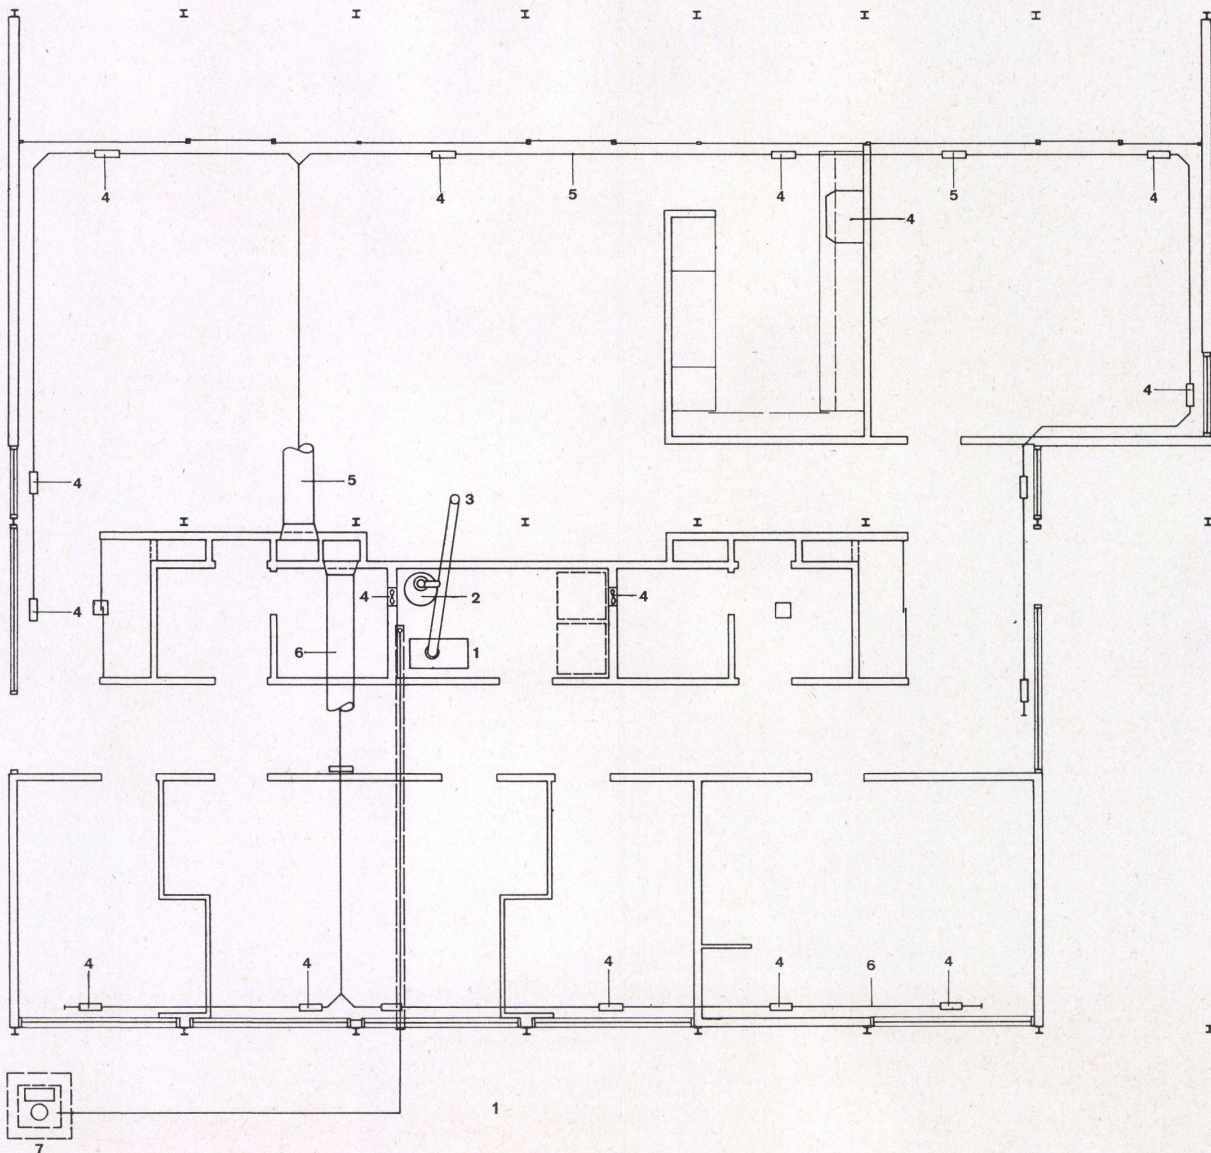

1 Grundriß 1:100 mit der Kanalführung der Klimaanlage unter dem Fußboden.
Plan. Indication des canaux de la climatisation dans le sol.


Plan with air-conditioning ducts under the floor.

- 1 Heizkessel / Chaudière / Boiler
- 2 Ventilator / Ventilateur / Ventilator
- 3 Rauchabzug / Tuyau de fumée / Smoke exhaust
- 4 Luftaustrittsöffnungen / Ouvertures de la sortie de l'air / Exhaust air vents
- 5 Luftkanal zu den Austrittsöffnungen auf der Süd- und Westseite 42,5 cm Ø / Canal d'air menant à l'ouverture de sortie de l'air du côté sud et ouest; 42,5 cm Ø / Air duct to exhaust vents on south and south-west sides 17" Ø
- 6 Luftkanal zu den Austrittsöffnungen auf der Nordseite 37,5 cm Ø / Canal d'air menant à l'ouverture de sortie de l'air du côté nord; 37,5 cm Ø / Air duct to exhaust vents on north side 15" Ø

2 Querschnitt durch Heizungs- und Lüftungsanlage 1:100.
Section à travers le chauffage et la ventilation.

Cross section of heating and ventilating system.

- 1 Heizkessel / Chaudière / Boiler
- 2 Luftaustrittsöffnungen im Badezimmer / Echappée d'air dans la salle de bain / Exhaust air vents in bathroom
- 3 Frischluftansaugeöffnung / Arrivée de l'air / Fresh air intake vent
- 4 Ventilator / Ventilateur / Ventilator
- 5 Rauchabzug/Tuyau de fumée/Boiler flue
- 6 Luftkanal zu den Austrittsöffnungen auf der Süd- und Westseite 42,5 cm Ø / Canal de ventilation menant à l'ouverture de sortie d'air sur le côté sud et ouest; 42,5 cm Ø / Air duct to exhaust vents on south and west sides 17" Ø
- 7 Luftkanal zu den Austrittsöffnungen auf der Nordseite 37,5 cm Ø / Canal de ventilation menant à l'ouverture de sortie d'air sur le côté nord; 37,5 cm Ø / Air duct to exhaust vents on north side 15" Ø

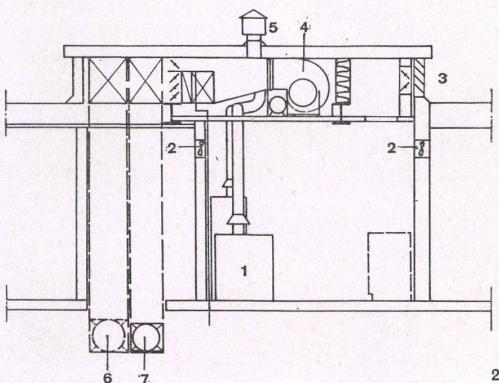

Haus im Obstgarten

Maison dans le verger
House in an orchard






Dach und Außenwände

Toiture et murs
Roof and walls

Konstruktionsblatt

Plan détachable
Design sheet

1/1961

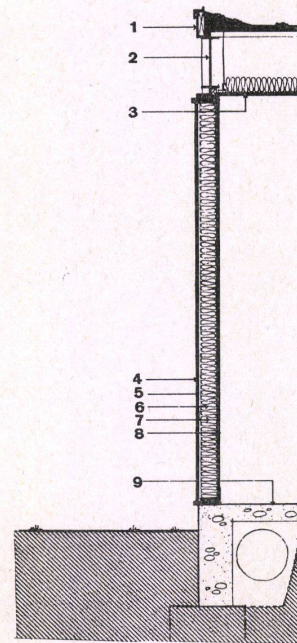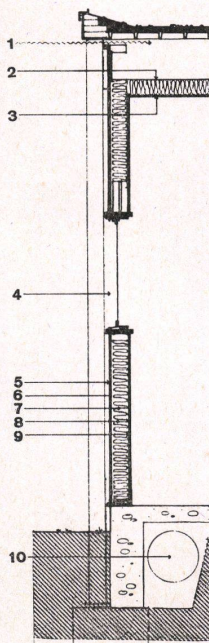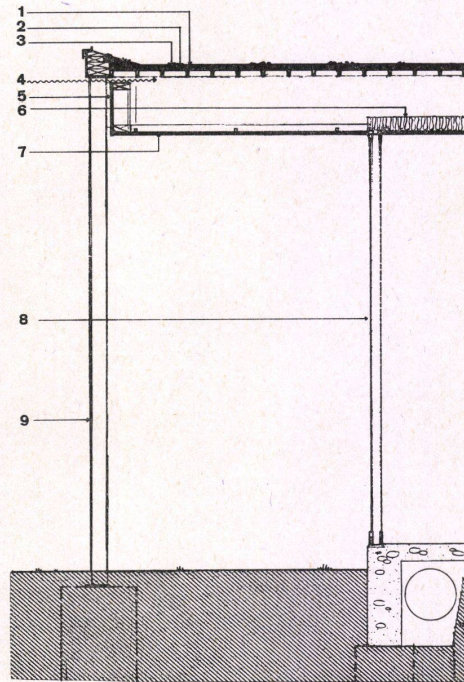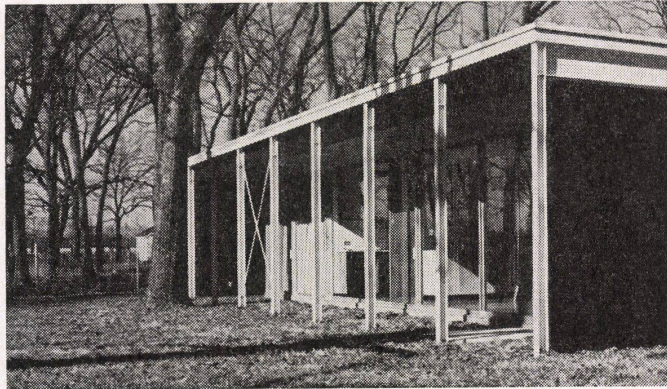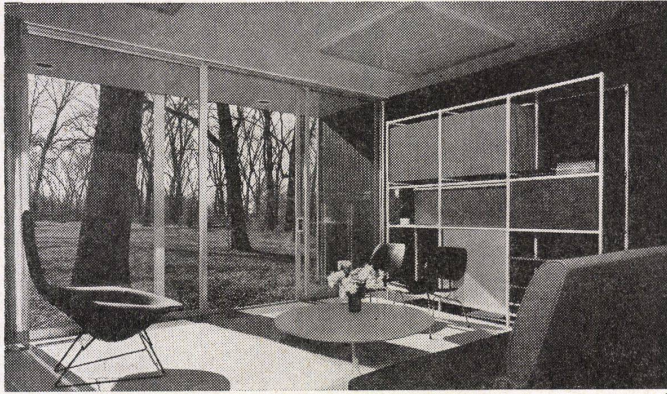

1 Die Glasfront vor dem Studio mit vorspringendem Dach und Stahlstütze.
Le grand vitrage devant le studio avec avant-toit et pilier d'acier.
The glassed front of the study canopy and steel support.

2 Südfassade.
Façade sud.
South elevation.

3 Nordfassade.
Façade nord.
North elevation.

4 Vertikalschnitt 1:40 durch die Südfassade mit der großen Glasfront.
Section verticale à travers la façade sud avec grand vitrage.
Vertical section of south elevation with large glassed front.

1 Dachbelag / Revêtement du toit / Built-up roof
2 Überzug / Chape / Insulation
3 Falzblechplatte / Tôle pliée / Steel deck
4 Lüftung / Aération / Ventilation
5 Sperrholzplatte 3/4" / Contreplaqué 3/4" / Plywood 3/4"
6 Thermische Isolation / Isolation thermique / Insulation
7 Sperrholzplatte 1/2" / Contreplaqué 1/2" / Plywood 1/2"
8 Glasschiebetüre mit Aluminiumrahmen / Porte vitrée coulissante avec cadre d'aluminium / Sliding glass doors with aluminium frame
9 Stahlstütze / Pilier d'acier / Steel column

5 Vertikalschnitt 1:40 durch die Nordfassade (vor den Schlafräumen).
Section verticale à travers la façade nord (devant les chambres à coucher).

Vertica section of north elevation (in front of bedrooms).

1 Lüftung / Aération / Ventilation
2 Thermische Isolation / Isolation thermique / Insulation
3 Heruntergehängte Gipsdecke / Plafond suspendu de plâtre / Gypsum board
4 Horizontalschiebefenster / Fenêtre coulissante (horizontalement) / Horizontal sliding window
5 Sperrholz 1/2" / Contreplaqué 1/2" / Plywood siding 1/2"
6 Celotex-Überzug 1/2" / Chape Celotex 1/2" / Celotex sheeting 1/2"
7 2 x 4 Nägel / Clous 2 x 4 / 2 x 4 studs
8 Thermische Isolation / Isolation thermique / Insulation
9 Gipsplatte 1/2" / Carreau de plâtre 1/2" / Gypsum board 1/2"
10 Ringkanal für Warmluft bzw. Frischluft / Canal circulaire de l'air chaud et air frais / Perimeter duct for warm or fresh air



6 Vertikalschnitt durch Ost- und Westfassade 1:40.

Section verticale de la façade est et façade ouest.
Vertical section of east and west elevation.

1 Stahlwinkel / Angle d'acier / Angle iron
2 I-Träger / Profil en I / I-beam
3 Heruntergehängte Gipsdecke 1/2" / Plafond suspendu de plâtre / Suspended plaster ceiling
4 Rottanneholz / Sapin / Red spruce
5 Celotex-Überzug 1/2" / Chape Celotex 1/2" / Celotex sheeting 1/2"
6 2 x 4 Nägel / 2 x 4 Clous / 2 x 4 studs
7 Thermische Isolation / Isolation thermique / Thermal insulation
8 Gipsplatte 1/2" / Carreau de plâtre 1/2" / Plaster slab 1/2"
9 Kunststoffplatten / Plaques synthétiques / Synthetic panels

**Einfamilienhaus
in Lüttich**

Maison particulière à Liège
One-family house in Liège

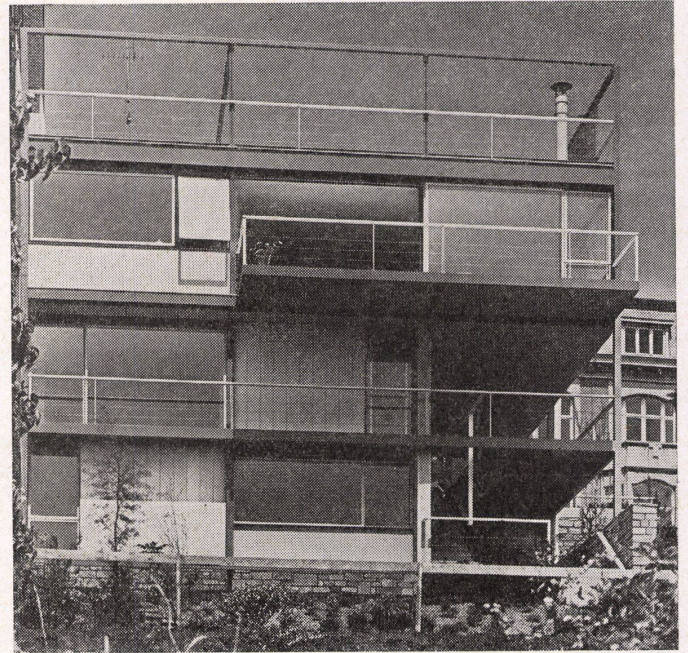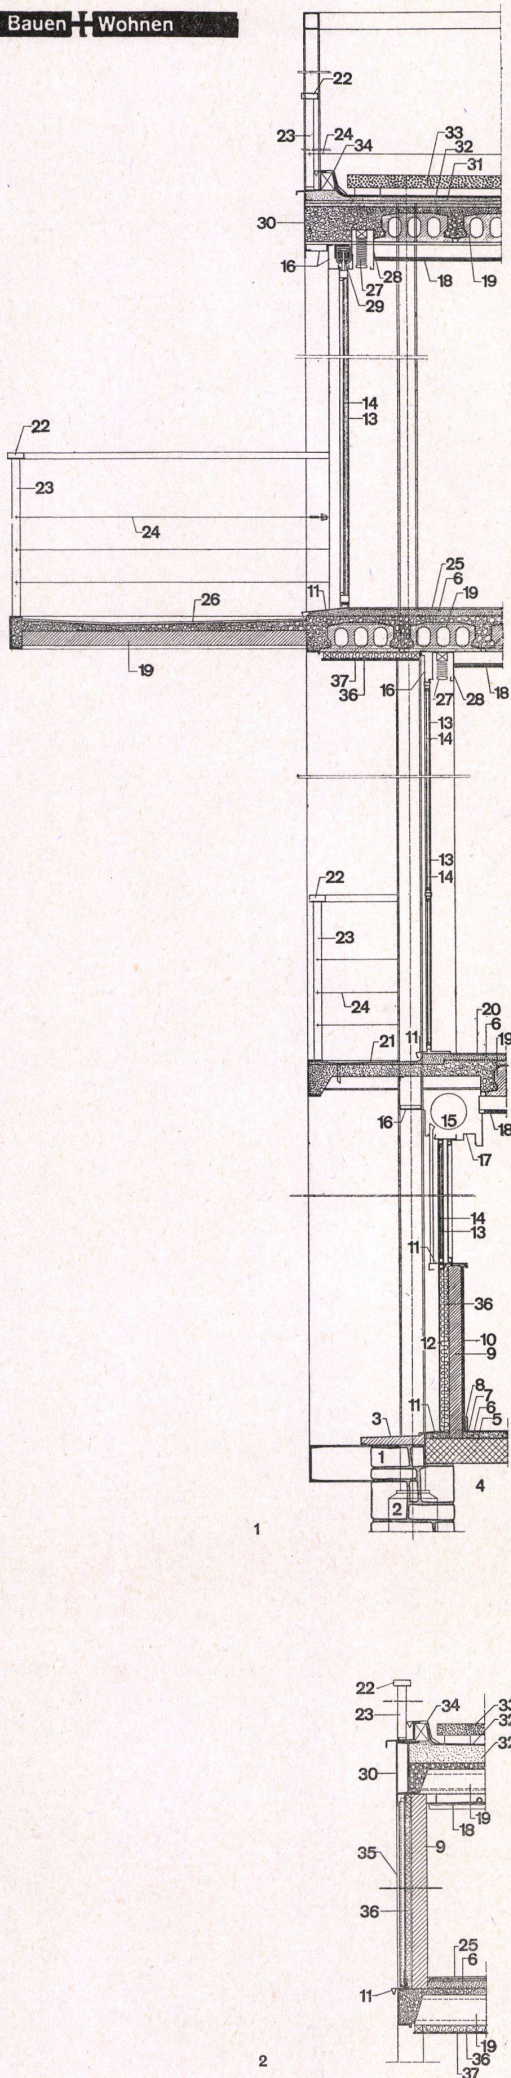

1 Vertikalschnitt durch die Südfassade 1:40.
Section verticale de la façade sud.
Vertical section of the south elevation.


2 Vertikalschnitt durch Obergeschoß Westfassade und Dachfuß 1:40.
Section verticale à travers étage supérieur façade ouest et toit.
Vertical section of upper floor, west elevation and roof.

- 1 Sockelmauerwerk aus Bruchsteinen / Soubassement en moellons d'Arkose / Plinth walling of quarry stone
- 2 Stützenfundament / Semelle en béton armé / Reinforced concrete bolster
- 3 Abdeckplatte aus Granit / Seuil en petit granit / Granite sill
- 4 Entlüfteter Hohlraum / Vide ventilé sous hourdis / De-aerated hollow space
- 5 Hourdisenelemente / Hourdis en corps creux / Hollow gauged element
- 6 Zementüberzug / Chape au mortier de ciment / Cement dressing
- 7 Linoleum / Recouvrement linoléum / Linoleum
- 8 Fußleiste aus Rottanneholz / Plinthes en sapin rouge / Skirting board of red spruce
- 9 Wand aus Porelith-Platten / Cloison en plaques Porelith / Wall of Porelith slabs
- 10 Putz / Enduit / Rendering
- 11 Stahlwetterschenkel / Sous seuil en acier / Steel water bar
- 12 Brüstungselemente aus Stahlblech / Panneau d'allège en tôle acier / Sheet metal parapet element
- 13 Stahlrahmen / Chassis en acier / Steel frame
- 14 Verbundglas / Vitrage double isolant / Insulation glass
- 15 Sonnenstore aus Kunststoff / Volet en lames Polyvinyle / Blinds of synthetic material
- 16 Blechverkleidung / Garnissage en tôle acier / Sheet metal fitting
- 17 Storenkasten aus Stahlblech / Caisson de volet en acier / Shutter casing of steel metal
- 18 Decke mit Deckenstrahlheizregister / Plafond chauffant rayonnant / Ceiling with radiant heating element
- 19 Rippenbetondecke mit Durisolhourdisenelementen / Plancher nervuré en béton armé — Coffrage Durisol / Corrugated concrete ceiling with Durisol facing
- 20 Linoleum / Recouvrement linoléum / Linoleum
- 21 Wasserdichter Überzug / Chape spéciale étanche / Special waterproof dressing
- 22 Handlauf / Main courante / Banister
- 23 Geländepfosten / Montants en plats d'acier / Balusters
- 24 Nylondraht mit Spanner / Lisses en cables gainés de nylon et tendeur / Nylon cable with stretchers
- 25 Spannteppich / Moquette de laine / Wall-to-wall carpet
- 26 Steinzeugplatten / Carrelage en grès émaillé / Stoneware slabs
- 27 Regulierbare Lamellenstore / Persiennes à lamelles orientables / Adjustable Venetian blinds
- 28 Storenkasten aus Stahlblech / Gaine à persiennes en acier / Shutter casing of sheet metal
- 29 Grober Kies / Roulements à galets / Coarse gravel
- 30 Stirnabdeckung aus Stahlblech / Garnitures d'acrotère en acier / Facing of sheet metal
- 31 Gefällsbeton / Béton de pente / Concrete incline
- 32 Betonplatten / Chape d'étanchéité / Concrete slabs
- 33 Zementplattenbelag / Dalles de terrasse en béton lavé / Cement tile flooring
- 34 Einlaufblech / Solin en zinc / Zinc strip
- 35 Skinplatte-Abdeckung / Revêtement en tôle Skinplate / Skinplate facing
- 36 Mineralwolle-Isolierung / Isolation en matelas rainuré de soie de verre / Rockwool insulation
- 37 Asbestzementplatte / Plafond en plaques d'Asbeste ciment / Asbestos-cement slab

Einfamilienhaus auf vier Stützen

Maison particulière sur quatre piliers
One-family house on four supports


Plan détachable
Design sheet

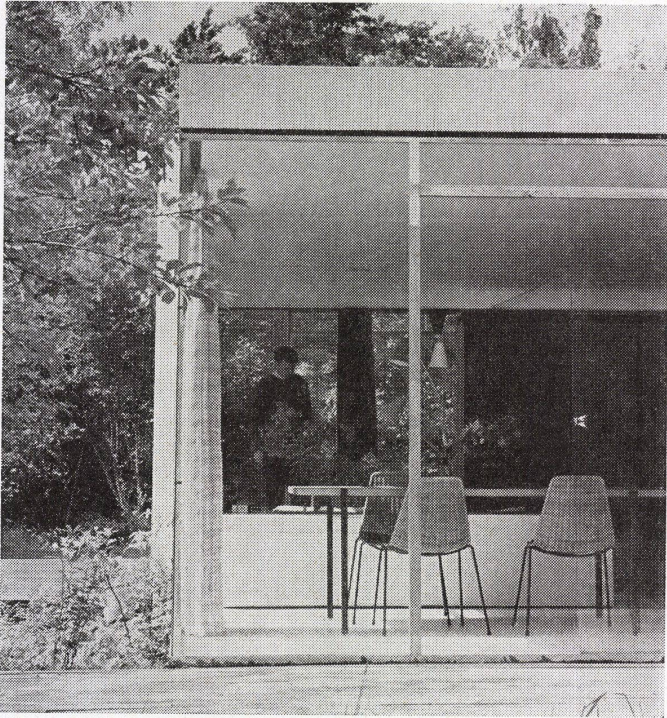

1
Vertikalschnitt durch die Fassadenhaut
1:25.

Section verticale du revêtement de façade.
Vertical section of elevation skin.

- 1 I-Stütze 10x15 cm / Pilier en I 10x15 cm / I-support 4x6"
- 2 Kunststoffabdeckung auf U-Eisen befestigt / Revêtement plastique fixé sur des profils en U / Synthetic facing fixed to U-irons
- 3 Dreifache Papplage / Carton bitumé; trois couches / Three-ply asphalted board
- 4 Balken 5 x 20 cm / Poutre 5 x 20 cm / Beam 8 x 2"
- 5 Isolationsplatte 1,25 cm / Plaque isolante 1,25 cm / Insulation slab 0,5"
- 6 U-Eisenräger 8,75 x 30 cm / Profil en U 8,75 x 30 cm / U-girders 3,5 x 12"
- 7 U-Eisen-Aluminium / Profil en U acier-aluminium / Aluminium U-irons
- 8 Hartholzleiste / Listeau de bois dur / Hardwood batten
- 9 Winkeleisen / Profil en L / Angle Iron
- 10 Vorhangschiene / Tringle de rideau / Curtain rail
- 11 Holzdeckel zum Wegnehmen / Couverture de bois démontable / Removable wooden cover
- 12 Asbestplatte, tapeziert / Plaque d'asbeste tapissée / Asbestos slab, papered
- 13 Kristallglasscheibe / Vitre de cristal / Crystal pane
- 14 Winkeleisen / Profil en L / Angle Iron
- 15 Kunststeinplatte / Pierre artificielle / Artificial stone slab
- 16 Rohr der Fußbodenheizung 3/4" / Tuyau de chauffage du sol 3/4" / Flue of floor heating system 3/4"
- 17 Thermische Isolation / Isolation thermique / Heat insulation
- 18 Feuchtigkeitsisolation / Isolation contre l'humidité / Damp insulation

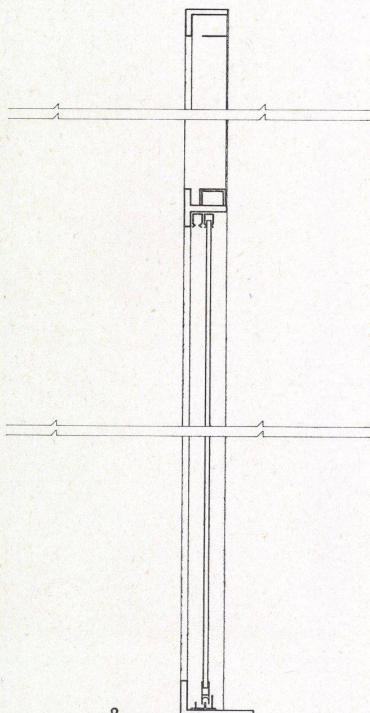


2

2
Vertikalschnitt durch Schiebefenster
1:25.

Section verticale à travers la fenêtre coulissante.

Vertical section of sliding window.

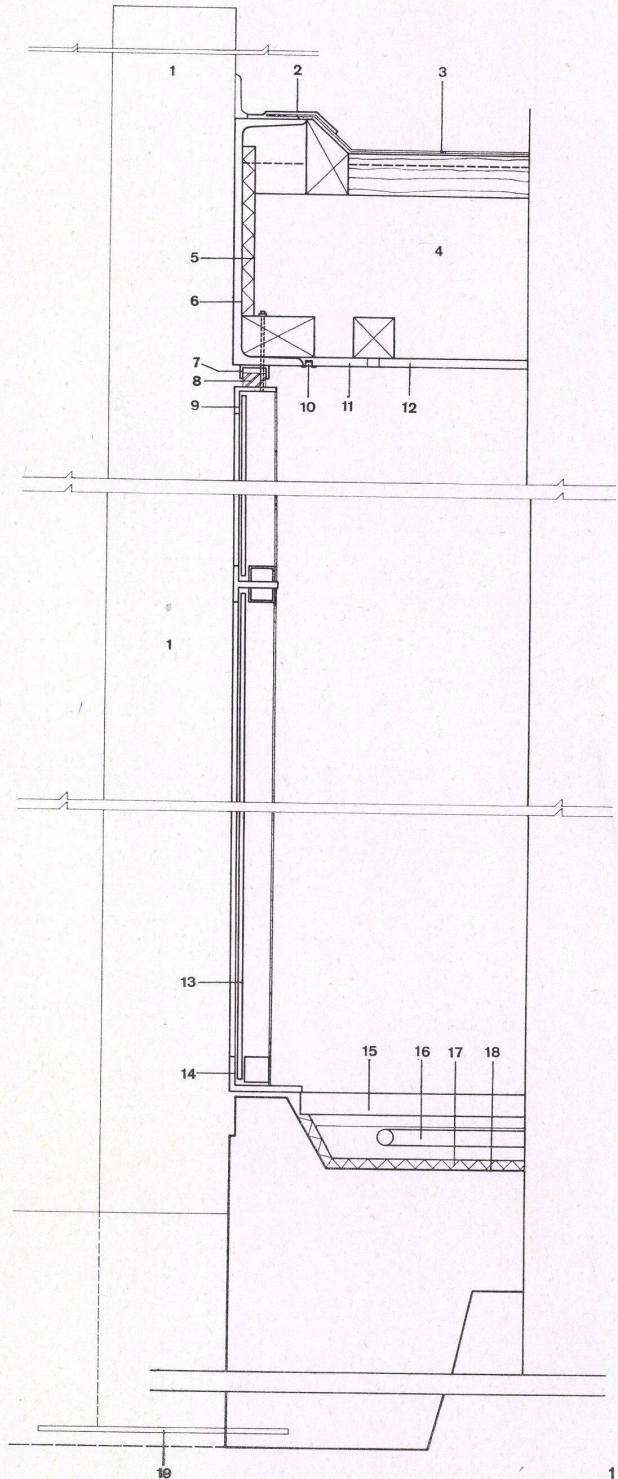

1