

Einstöckiges Winkelhaus in Gundelfingen = Maison en "T" à un niveau à Gundelfingen = "T" shaped house on two levels at Gundelfingen

Autor(en): [s.n.]

Objektyp: **Article**

Zeitschrift: **Bauen + Wohnen = Construction + habitation = Building + home :
internationale Zeitschrift**

Band (Jahr): **18 (1964)**

Heft 12: **Einfamilienhäuser = Maisons familiales = One-family houses**

PDF erstellt am: **12.07.2024**

Persistenter Link: <https://doi.org/10.5169/seals-332054>

Nutzungsbedingungen

Die ETH-Bibliothek ist Anbieterin der digitalisierten Zeitschriften. Sie besitzt keine Urheberrechte an den Inhalten der Zeitschriften. Die Rechte liegen in der Regel bei den Herausgebern.

Die auf der Plattform e-periodica veröffentlichten Dokumente stehen für nicht-kommerzielle Zwecke in Lehre und Forschung sowie für die private Nutzung frei zur Verfügung. Einzelne Dateien oder Ausdrucke aus diesem Angebot können zusammen mit diesen Nutzungsbedingungen und den korrekten Herkunftsbezeichnungen weitergegeben werden.

Das Veröffentlichen von Bildern in Print- und Online-Publikationen ist nur mit vorheriger Genehmigung der Rechteinhaber erlaubt. Die systematische Speicherung von Teilen des elektronischen Angebots auf anderen Servern bedarf ebenfalls des schriftlichen Einverständnisses der Rechteinhaber.

Haftungsausschluss

Alle Angaben erfolgen ohne Gewähr für Vollständigkeit oder Richtigkeit. Es wird keine Haftung übernommen für Schäden durch die Verwendung von Informationen aus diesem Online-Angebot oder durch das Fehlen von Informationen. Dies gilt auch für Inhalte Dritter, die über dieses Angebot zugänglich sind.



Hermann Blomeier, Konstanz

Einstöckiges Winkelhaus in Gundelfingen

Gartengestaltung: W. Rossow, Berlin

Baujahr 1962

Maison en «T» à un niveau à Gundelfingen
"T" shaped house on two levels at Gundelfingen

1
Von der Straße aus fährt man vorbei an der Nordwand des Hauses zur Garageneinfahrt und zum Hauseingang.

L'accès depuis la route mène le long du mur nord vers le garage et l'entrée.

From the road there is access past the north face of the house to the driveway and up to the entrance.

2
Eingang zum Wohnzimmer von Osten her.

Entrée du séjour vue depuis l'est.

Entrance to the living room from east.



1

Vor dem Wohnraum ist ein gedeckter und zweiseitig durch vorgezogene Mauern geschützter Sitzplatz mit Kamin angeordnet.

Devant le séjour se trouve un abri couvert avec cheminée, protégé par deux murs latéraux.

In front of the living room there is a covered seating area protected on two sides by projecting walls, with fireplace.



1

Auf einem fast quadratischen Grundstück war ein Haus mit Wohnzimmer und vier Schlafzimmern zu entwerfen. Der Eingang von Westen führt vorbei am Schlafzimmerflügel in einen Querbau, der Garage, Küche und Wohnzimmer beherbergt. Dieser Flügel stößt über den Schlafzimmerflügel nach Süden vor. So entsteht ein Winkelbau auf T-förmigem Grundriß.

Das Haus ist ausgezeichnet durch einfache und klar übersichtliche Raumverhältnisse und durch eine klare und einfache Materialwahl. Sichtbacksteinmauerwerk außen und innen, überdeckt mit einer Betondecke, die ein Metallgesims trägt, Metallfenster; das ist der einfache Dreiklang der Materialien. Das Wohnzimmer hat drei Funktionen: Wohnen, Essen, Arbeiten. Küche und Hauswirtschaftsraum liegen direkt neben dem Wohnzimmer.

Baubeschreibung

Fundament und Untergeschoß:
Stampf- bzw. Stahlbeton.

Außere und innere Mauern bzw. Wände:
Hellorange-lederfarbener Klinker aus einer Ziegelei in der Umgebung von Augsburg.

Erdgeschoßboden und Erdgeschoßdecke:
Stahlbeton mit unterlüfteter und isolierter Dachdeckenkonstruktion.

Fenster und Türen:
Alu-Gartner-Fenster mit Thermopane-Verglasung. Am inneren, unteren Schenkel in Frieshöhe spezial angefertigte Heizradiatoren. In der Halle und im Wohnraum zusätzliche Fußbodenheizung. In den Schlafzimmern wandhohe Flachradiatoren.

Wand- und Möbelhölzer des Wohnraumes:
Gold-Teakholz, im Elternschlafraum Esche, in den Kinderschlafzimmern Ruster und im Schrankflur Kirsche mit weißen kunststoffbelegten Türen.

Fußbodenbeläge im Schlaftrakt:
Spannteppich und Linol.

Fußboden der Halle und des Wohnraumes:
Grauer, matt polierter Allgäuer Muschelkalk.

Bodenplatten am Hauseingang und auf überdeckter Terrasse:
Allgäuer Muschelkalk, matt geschliffen.

Zugangsweg zur Straße:
Allgäuer Muschelkalk, gesägt, kombiniert mit Kopfsteinpflaster für Garagenzufahrt.

Garagentor und Eingangstür:
Dunkelblau emailierte Alupaneln.

Alle Vorhänge:
Stuttgarter Gardinenfabrik, Herrenberg.


2
Schnitt 1:400.

Coupe.
Section.


3
Grundriß 1:400.
Plan.

- 1 Eingangshalle / Hall d'entrée / Entrance hall
- 2 Garderobe / Vestiaire / Cloakroom
- 3 Wohnraum mit Gartenausgang / Séjour avec sortie de jardin / Living room with exit to garden
- 4 Terrasse mit Kamin / Terrasse avec cheminée / Terrace with fireplace
- 5 Küche / Cuisine / Kitchen
- 6 WC
- 7 Hauswirtschaftsraum / Travaux ménagers / Utility room
- 8 Garage
- 9 Schrankflur / Placards / Cupboards
- 10 Ankleide / Boudoir / Dressing room

- 11 Elternzimmer / Chambre des parents / Parents' room
- 12 Kinderzimmer / Chambre des enfants / Children's room
- 13 Kinderzimmer / Chambre des enfants / Children's room
- 14 Gästezimmer / Chambre d'hôte / Guest room
- 15 Bad / Bain / Bath
- 16 Planschbecken / Barboteuse / Wading pool
- 17 Sitzplätze / Abri couvert / Seating area
- 18 Gemüsebeete / Potager / Vegetable garden
- 19 Trockenplatz / Séchoir / Drying area
- 20 Straße / Route / Road

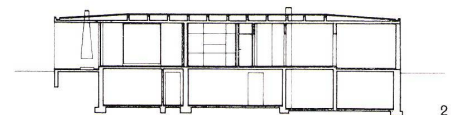

2

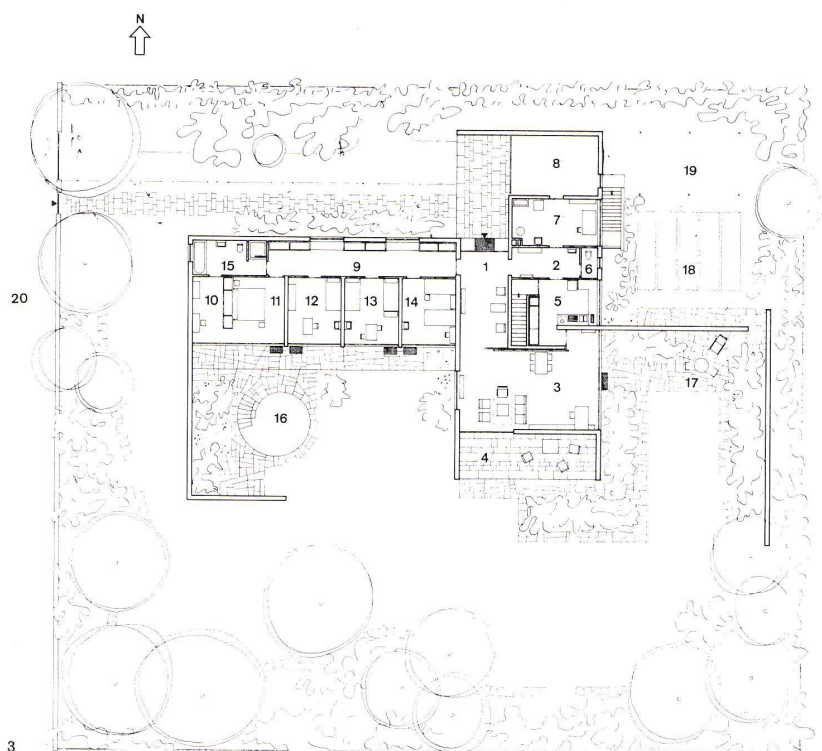


3



1
Sitzplatz mit Kamin vor dem Wohnzimmer.
Abri couvert avec cheminée devant le séjour.
Seating area with fireplace in front of the living room.



2
Eingangshalle mit Blick zum Wohnraum, auch im Inneren spielt der Sichtbackstein eine führende Rolle.
Hall d'entrée avec vue vers le séjour; la brique apparente domine également l'intérieur.
Entrance hall looking toward the living room; inside as well raw brick is prominently employed.

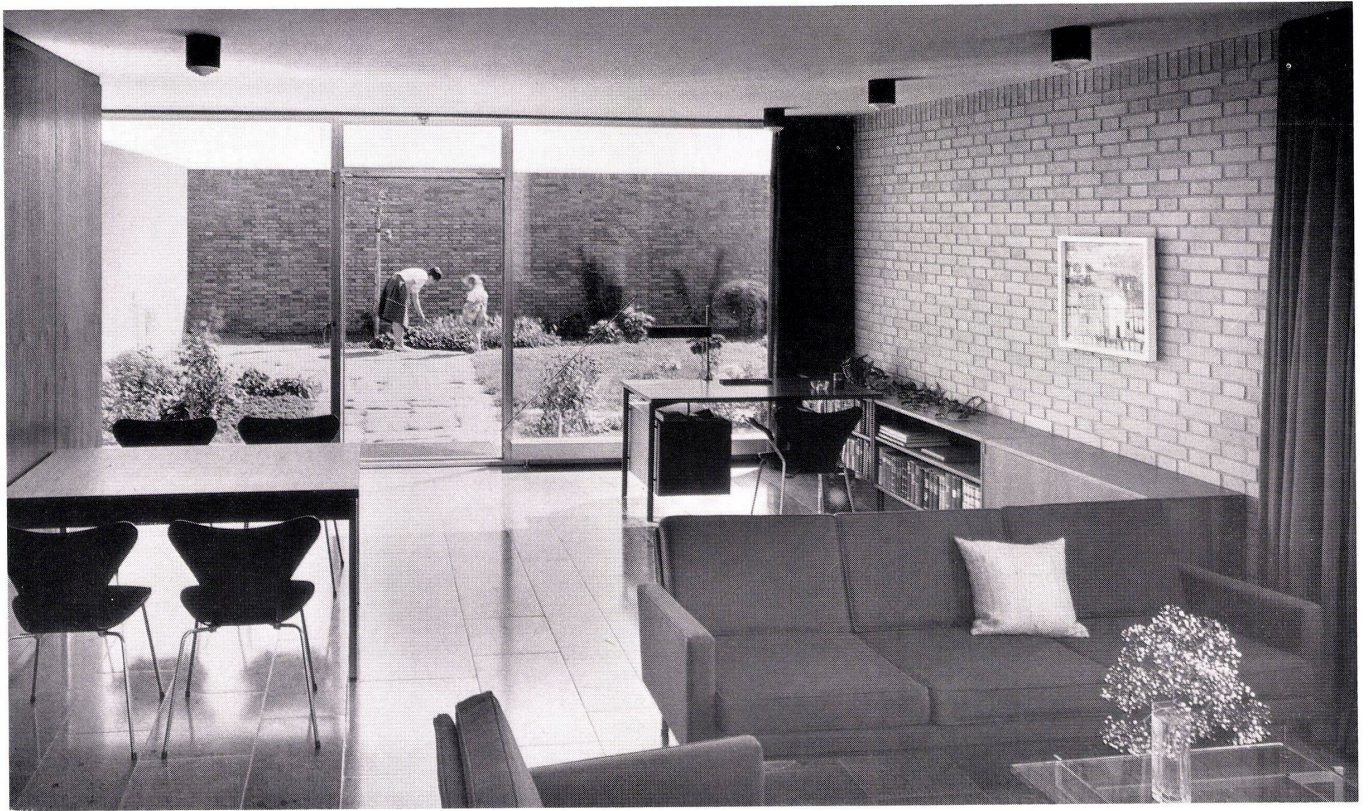

1


1
Wohnraum mit Arbeitsplatz.
Séjour avec place de travail.
Living tract with study.

2
Wohnraum, Eßplatz, Ostterrasse.
Séjour, coin à manger, terrasse est.
Living tract, dining-nook, east terrace.

3
Schrankflur der Schlafräume.
Placards des chambres à coucher.
Bedroom cupboards.



2

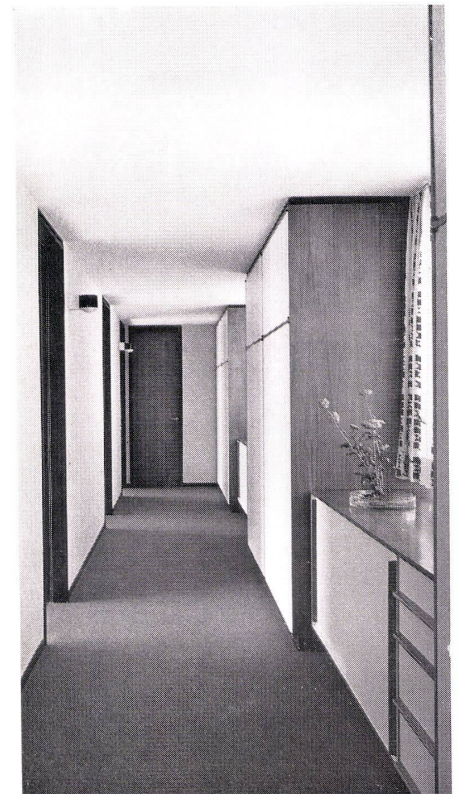

3

Einstöckiges Winkelhaus in Gundelfingen

Maison en «T» à un niveau à Gundelfingen
 "T"-shaped house on two levels at Gundelfingen

Schlafraumtrakt

Partie nuit
 Bedroom tract


Konstruktionsblatt



Plan détachable
 Design sheet

A
 Vertikalschnitt 1:20.
 Coupe verticale.
 Vertical section.

B
 Horizontalschnitt 1:20.
 Coupe horizontale.
 Horizontal section.

- 1 Präbkies / Gravier pressé / Pressed gravel
- 2 3 x Bitumenpappe / 3 couches de carton bitumineux / Tarpaper
- 3 Expansit-Kork / Liège Expansit / Expansite cork
- 4 Bimsstegdielen / Plaques isolantes perforées / Pumice boarding
- 5 Beton-Keilsparrn und Luftraum / Coin en béton et vide d'air / Concrete rafters and air space
- 6 Massivdecke / Dalle pleine / Solid deck
- 7 Heraklith / Heraclith
- 8 Rippenstreckmetall / Treillis métallique comme support du crépis / Corrugated metal laths
- 9 Deckenputz / Crépis / Ceiling rendering
- 10 Alu-Gesims / Vire-vent en alu / Aluminium cornice
- 11 2 x Prewanol mit Kupferblech-Zwischenlage / 2 couches de Prewanol avec couche intermédiaire en cuivre / Prewanol 2-ply with sheet copper interlay
- 12 Dachrinne / Chéneau / Gutter
- 13 Flußstahl-Abfallrohr / Descente d'eau en acier laminé / Steel rain-spout
- 14 Lamellenstor / Store à lamelles / Venetian blinds
- 15 Führungsspanndraht / Fil de fer de guidage / Tensor wire
- 16 Klinker-Sichtmauerwerk / Mur en klinker apparent / Untreated clinker masonry
- 17 Natursteinplatten / Dallage en pierres naturelles / Natural stone slabs
- 18 Kies und Sand / Gravier et sable / Gravel and sand
- 19 Gestampfter Boden / Sol vibré / Pressed floor
- 20 Fußrost / Grille / Base grid
- 21 Gartner-Alu-Fenster / Vitrage en alu Gartner / Gartner aluminium window
- 22 Konvektor / Convecteur / Radiator
- 23 Spannteppich / Moquette / Wall-to-wall carpeting
- 24 Gußasphalt / Asphalte coulé à chaud / Poured asphalt
- 25 Torfoleum mit Bitumenpappe / Feuille et carton bitumé / Turfoleum with tarpaper
- 26 Massivdecke, Keller / Dalle pleine de la cave / Solid deck, cellar
- 27 Stampfasphalt / Asphalte vibré / Stamped asphalt
- 28 Isolierung / Isolation / Insulation
- 29 Zementestrich / Chape en ciment / Cement flooring
- 30 Betonboden / Sol en béton / Concrete floor base
- 31 Wackensatz / Empierrement / Pavement course

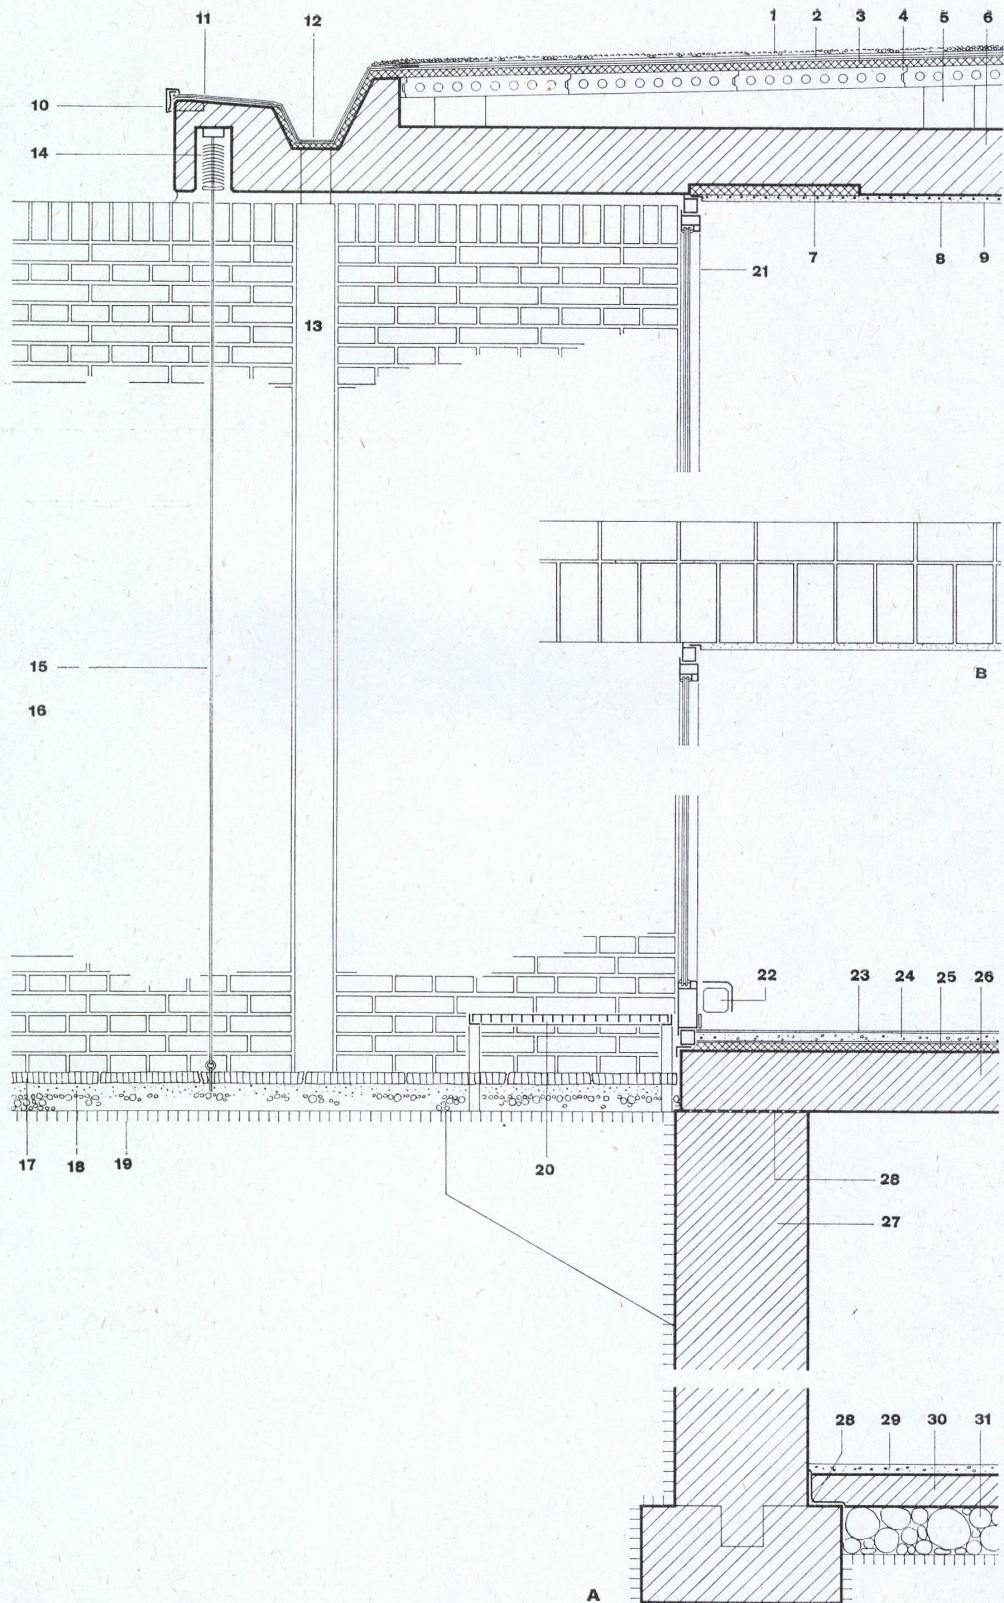

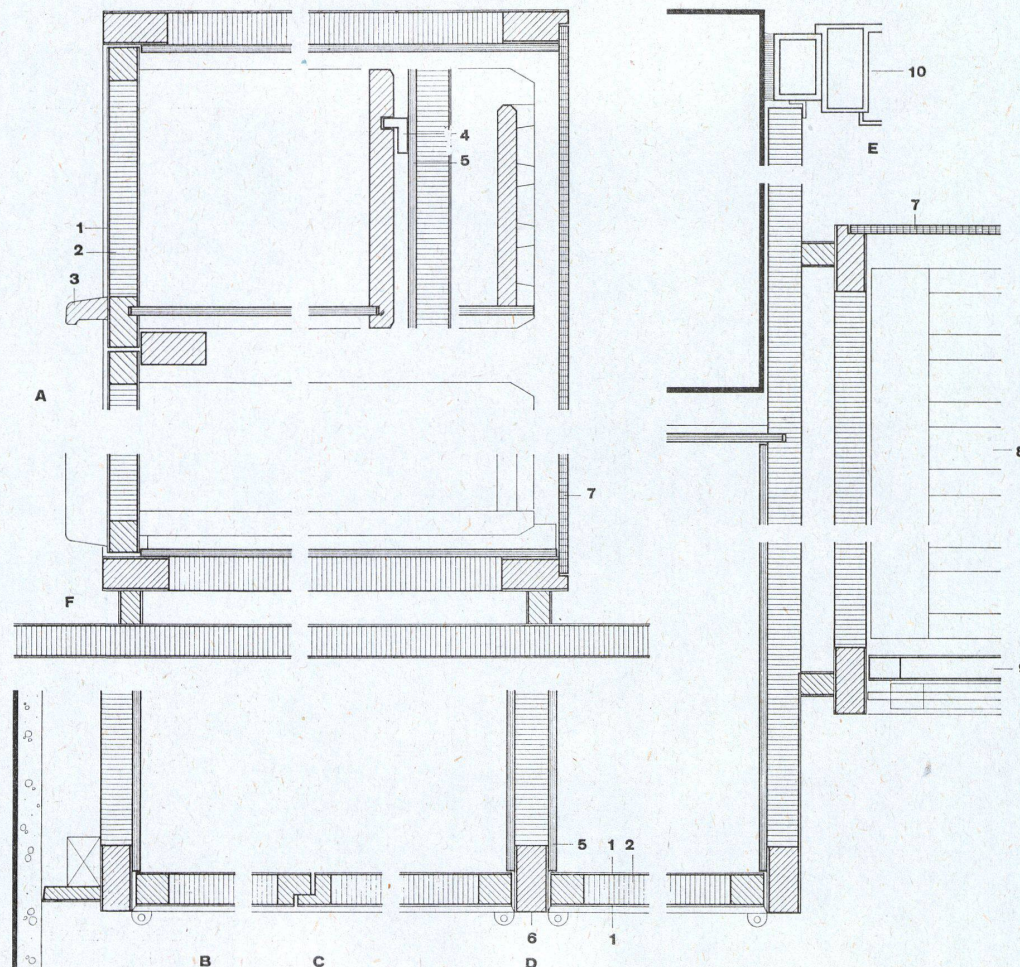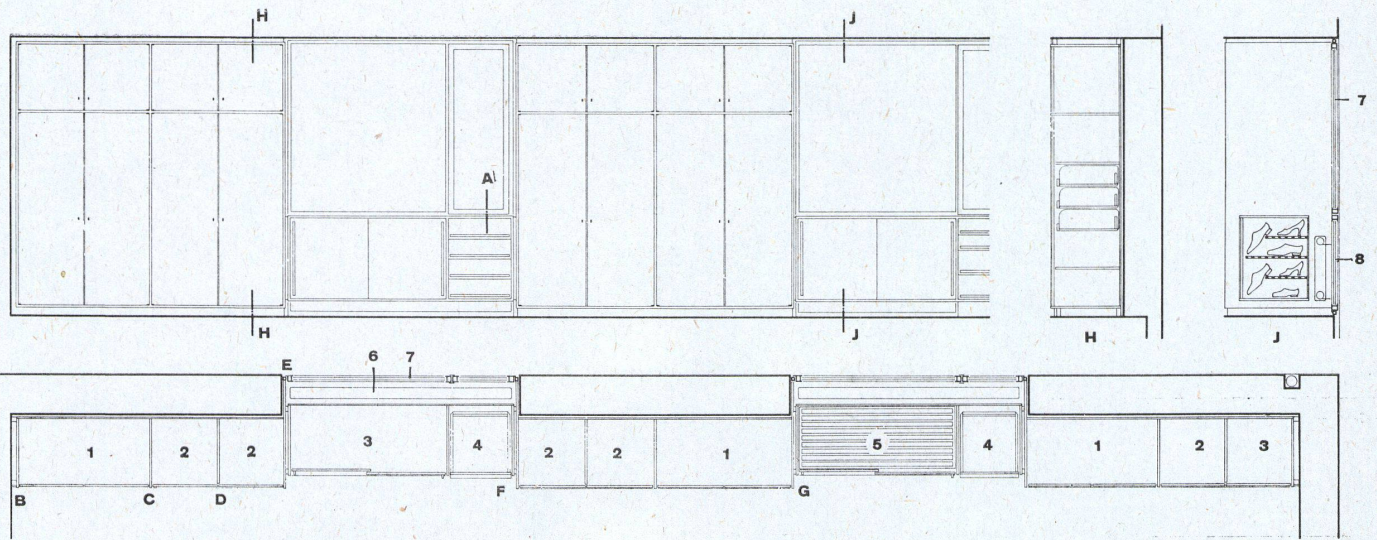

Ansicht, Grundriß, Schnitte 1:60.
Vue, plans, coupes.
View, plan, sections.

- 1 Kleiderschrank / Placard à vêtements / Linen cupboard
- 2 Leibwäsche / Linge de corps / Personal linen
- 3 Bettwäsche / Lingerie / Bedlinen
- 4 Schubladen / Tiroirs / Drawer
- 5 Schuhe / Chaussures / Shoes
- 6 Heizkörper / Radiateur / Radiator
- 7 Gartner-Alu-Fensterelement / Vitrage en alu Gartner / Gartner aluminium window element
- 8 Gartner-Alu-Panel / Panneau en alu Gartner / Gartner aluminium panel

Detailpunkte A-E 1:4.
Détails A-E.

Detailing A-E.

- 1 Hart-PVC / Placage en matière dure plastique / Hard PVC
- 2 Spanplatte / Panneau de bois homogénéisé / Wedge plate
- 3 Kirschholzgriff / Poignée en bois de cerisier / Cherrywood handle
- 4 Führungswinkel / Equerre de guidage / Angular guide element
- 5 Sperrholz / Contre-plaqué / Plywood
- 6 Kirschholz-Umleimer / Alaise en bois de cerisier / Cherrywood
- 7 Eternit / Eternite / Asbestos-cement
- 8 Schuhrost / Grille à chaussures / Shoe rack
- 9 Schiebetür / Porte coulissante / Sliding door
- 10 Gartner-Alu-Fenster / Vitrage en alu Gartner / Gartner aluminium window