

Sibeliusmuseum in Turku = Musée Sibelius à Turku = Sibelius museum in Turku

Autor(en): [s.n.]

Objektyp: **Article**

Zeitschrift: **Bauen + Wohnen = Construction + habitation = Building + home : internationale Zeitschrift**

Band (Jahr): **23 (1969)**

Heft 4: **Bauen in Finnland = Construction en Finlande = Building in Finland**

PDF erstellt am: **17.09.2024**

Persistenter Link: <https://doi.org/10.5169/seals-333586>

Nutzungsbedingungen


Die ETH-Bibliothek ist Anbieterin der digitalisierten Zeitschriften. Sie besitzt keine Urheberrechte an den Inhalten der Zeitschriften. Die Rechte liegen in der Regel bei den Herausgebern. Die auf der Plattform e-periodica veröffentlichten Dokumente stehen für nicht-kommerzielle Zwecke in Lehre und Forschung sowie für die private Nutzung frei zur Verfügung. Einzelne Dateien oder Ausdrucke aus diesem Angebot können zusammen mit diesen Nutzungsbedingungen und den korrekten Herkunftsbezeichnungen weitergegeben werden. Das Veröffentlichen von Bildern in Print- und Online-Publikationen ist nur mit vorheriger Genehmigung der Rechteinhaber erlaubt. Die systematische Speicherung von Teilen des elektronischen Angebots auf anderen Servern bedarf ebenfalls des schriftlichen Einverständnisses der Rechteinhaber.

Haftungsausschluss


Alle Angaben erfolgen ohne Gewähr für Vollständigkeit oder Richtigkeit. Es wird keine Haftung übernommen für Schäden durch die Verwendung von Informationen aus diesem Online-Angebot oder durch das Fehlen von Informationen. Dies gilt auch für Inhalte Dritter, die über dieses Angebot zugänglich sind.



1

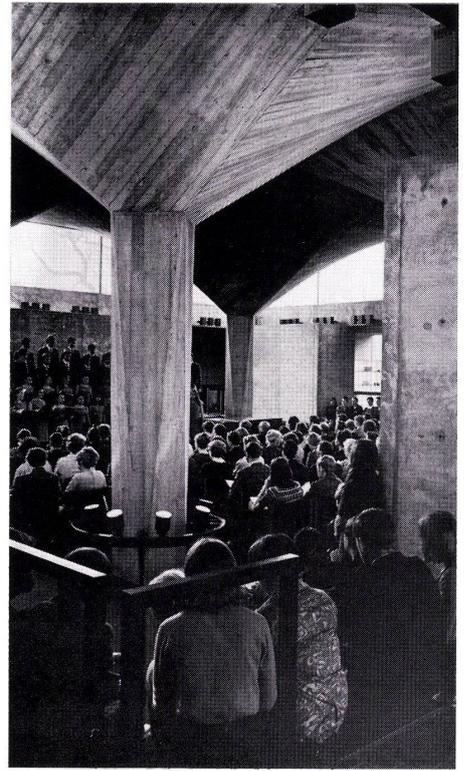

2

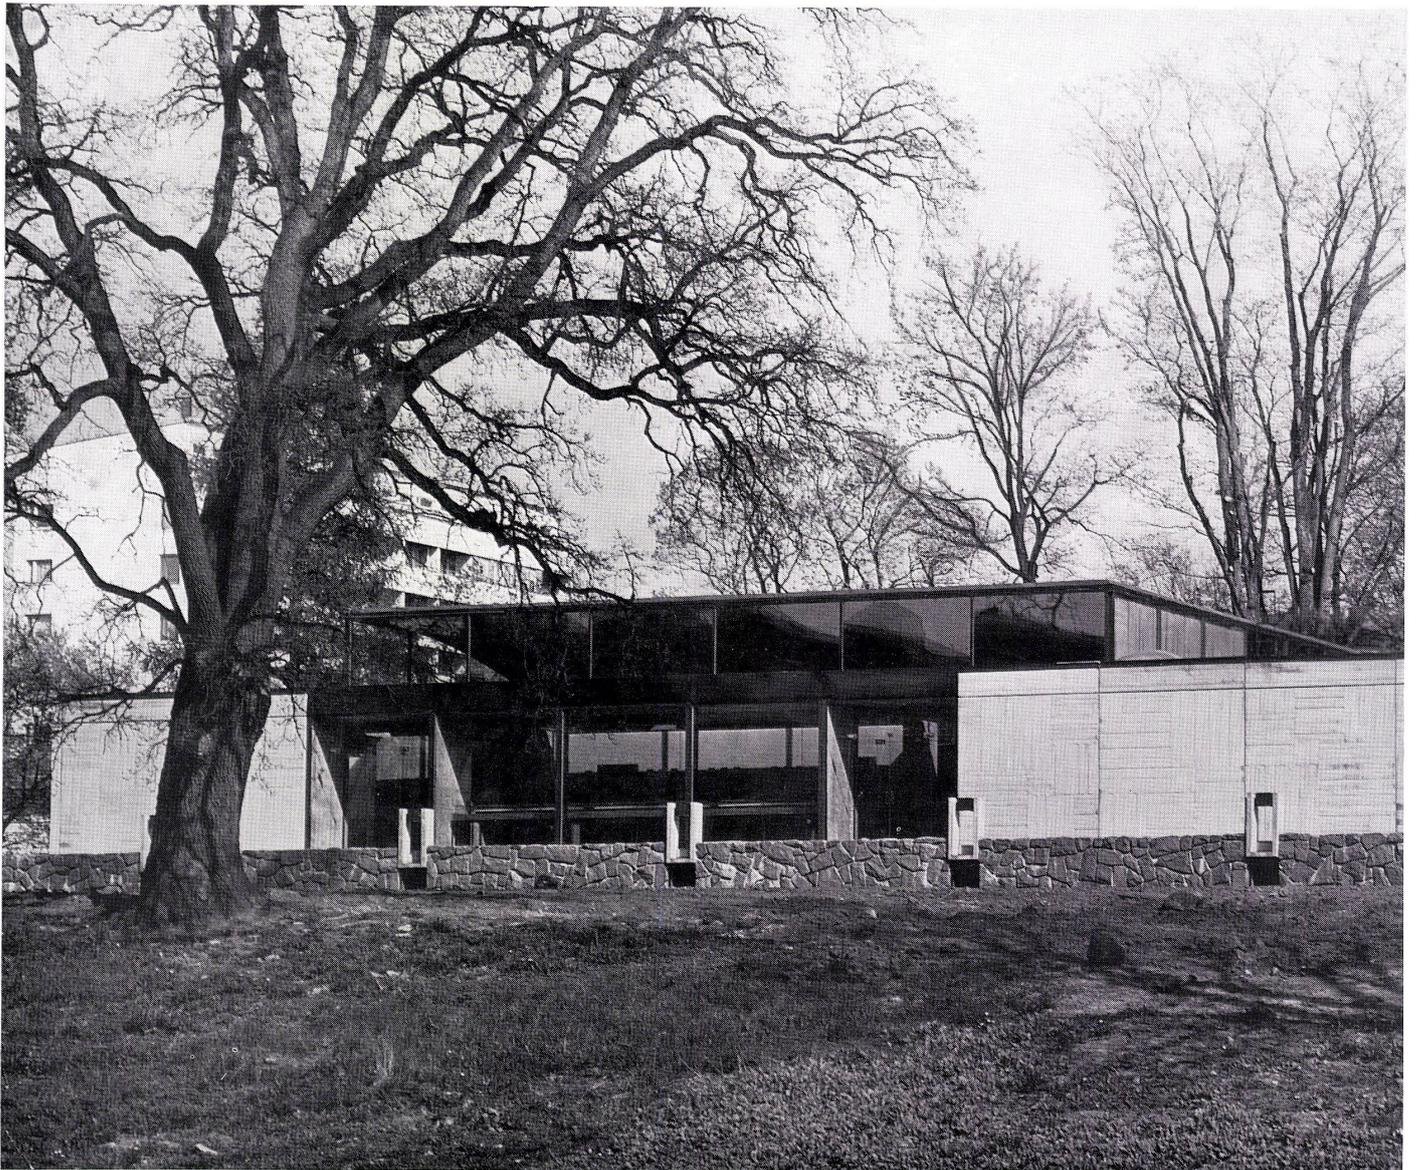

3

Woldemar Baeckman, Helsinki

Sibeliusmuseum in Turku

Musée Sibelius à Turku
Sibelius Museum in Turku

Entwurfsjahre: 1965–67
Baujahre: 1966–67

Situation:

Das Gebäude liegt am Ufer des Auralflusses in einem der ältesten Teile der Stadt Turku, ganz in der Nähe des mittelalterlichen Domes und von klassizistischen Gebäuden aus dem 19. Jahrhundert umgeben.

Programm:

Ein musikhistorisches Museum mit einer Abteilung für Sibeliana und einem kleinen Konzertsaal für Kammermusik. Dazu Platz für die musikwissenschaftlichen und kunsthistorischen Institute der Hochschule (Abo Akademi) mit einem Auditorium für 90 Personen.

Besondere Wünsche des Bauherrn:

Das Museum sollte erweitert werden können. Das wird möglich sein, wenn die kunsthistorische Abteilung in ein anderes Gebäude verlegt wird. Das Museum wird dann den kleinen Innenhof auf drei Seiten umgeben.

Zielvorstellungen des Architekten:

Das Museum dem Milieu anzupassen und dem Gebäude – trotz des anspruchslosen Formates – eine gewisse Monumentalität zu geben.

- 1 Gesamtansicht / Vue générale / General view
- 2 Innenraum / Local intérieur / Interior
- 3 Ansicht / Vue / Elevation view
- 4 Schnitt / Coupe / Section
- 5 Grundriß Erdgeschoß 1:500 / Plan rez-de-chaussée / Plan of ground floor

- 1 Haupteingang / Entrée principale / Main entrance
- 2 Museum für Musikgeschichte / Musée de l'histoire de la musique / Museum of music history
- 3 Sibelius-Halle / Hall Sibelius / Sibelius Hall
- 4 Garderobe / Garde-robe / Cloakroom
- 5, 6 WC
- 7 Studenteneingang / Entrée des étudiants / Students' entrance
- 8 Institut für Kunstgeschichte, Seminarraum / Institut de l'histoire de l'art, salle de séminaire / Institute of Art History, seminar room
- 9 Institut für Kunstgeschichte, Bildersammlung / Institut de l'histoire de l'art, collection de tableaux / Institute of Art History, picture collection room
- 10 Zeitschriften / Périodiques / Periodicals
- 11 Forscherraum / Local de recherches / Researchers' room
- 12 Sekretär / Secrétaire / Amanuensis
- 13 Professor / Professeur / Professor
- 14 Institut für Musikgeschichte, Seminarraum / Institut de musicologie, séminaire / Institute of Musicology, seminar room
- 15 Professorenzimmer / Salle des professeurs / Professors' room
- 16 Büro / Bureau / Office
- 17 Sekretär / Secrétaire / Amanuensis
- 18 Museumsaufsicht / Intendance du musée / Museum superintendent
- 19 Forschungszimmer / Salle de recherches / Researchers' room
- 20 Ablage für Musiknoten / Dépôt pour notes de musique / Sheet music store
- 21 Discotheque / Discothèque /
- 22 Kaffeezimmer / Salle à café / Coffee room
- 23 Innenhof / Cour intérieure / Inner courtyard

- 6 Grundriß Untergeschoß 1:500 / Plan sous-sol / Plan of basement level

- 1 Halle / Hall / Hall
- 2 Ausstellungsraum / Salle d'exposition / Exhibition space
- 3 Lager für Instrumente / Dépôt pour instruments / Instrument store
- 4 Lesesaal, 90 Sitzplätze / Salle de lecture, 90 places assises / Reading hall, 90 seats
- 5 Lesesaal, 45 Sitzplätze / Salle de lecture, 45 places assises / Reading hall, 45 seats
- 6 Bildarchiv / Archives tableaux / Picture archives
- 7 Dunkelkammer / Chambre noire / Darkroom
- 8 Garderoben und WC / Garde-robes et WC / Cloakrooms and WC
- 9 Verteilungszentrum / Centre de distribution / Distribution centre
- 10 Lüftungsanlage / Centre de climatisation / Air conditioning centre
- 11 Lager / Dépôt / Store
- 12 Lager der Studentenorchesterinstrumente / Dépôt des instruments de l'orchestre des étudiants / Store of student orchestra instruments
- 13 Luftschutzraum / Abri anti-aérien / Shelter
- 14 Lagerräume / Entrepôts / Stores
- 15 Wassermesser / Hydromètre / Water meter
- 16 Schaltraum / Centre d'énergie électrique / Electric power centre
- 17 Zuluft / Air amené / Air intake

