

Einfamilienhaus in Wuppertal-Barmen = Maison familiale à Wuppertal-Barmen = Detached house in Wuppertal-Barmen

Autor(en): **[s.n.]**

Objektyp: **Article**

Zeitschrift: **Bauen + Wohnen = Construction + habitation = Building + home : internationale Zeitschrift**

Band (Jahr): **24 (1970)**

Heft 12: **Einfamilienhäuser = Maisons familiales = Single-family houses**

PDF erstellt am: **15.08.2024**

Persistenter Link: <https://doi.org/10.5169/seals-347907>

Nutzungsbedingungen


Die ETH-Bibliothek ist Anbieterin der digitalisierten Zeitschriften. Sie besitzt keine Urheberrechte an den Inhalten der Zeitschriften. Die Rechte liegen in der Regel bei den Herausgebern.

Die auf der Plattform e-periodica veröffentlichten Dokumente stehen für nicht-kommerzielle Zwecke in Lehre und Forschung sowie für die private Nutzung frei zur Verfügung. Einzelne Dateien oder Ausdrucke aus diesem Angebot können zusammen mit diesen Nutzungsbedingungen und den korrekten Herkunftsbezeichnungen weitergegeben werden.

Das Veröffentlichen von Bildern in Print- und Online-Publikationen ist nur mit vorheriger Genehmigung der Rechteinhaber erlaubt. Die systematische Speicherung von Teilen des elektronischen Angebots auf anderen Servern bedarf ebenfalls des schriftlichen Einverständnisses der Rechteinhaber.

Haftungsausschluss

Alle Angaben erfolgen ohne Gewähr für Vollständigkeit oder Richtigkeit. Es wird keine Haftung übernommen für Schäden durch die Verwendung von Informationen aus diesem Online-Angebot oder durch das Fehlen von Informationen. Dies gilt auch für Inhalte Dritter, die über dieses Angebot zugänglich sind.

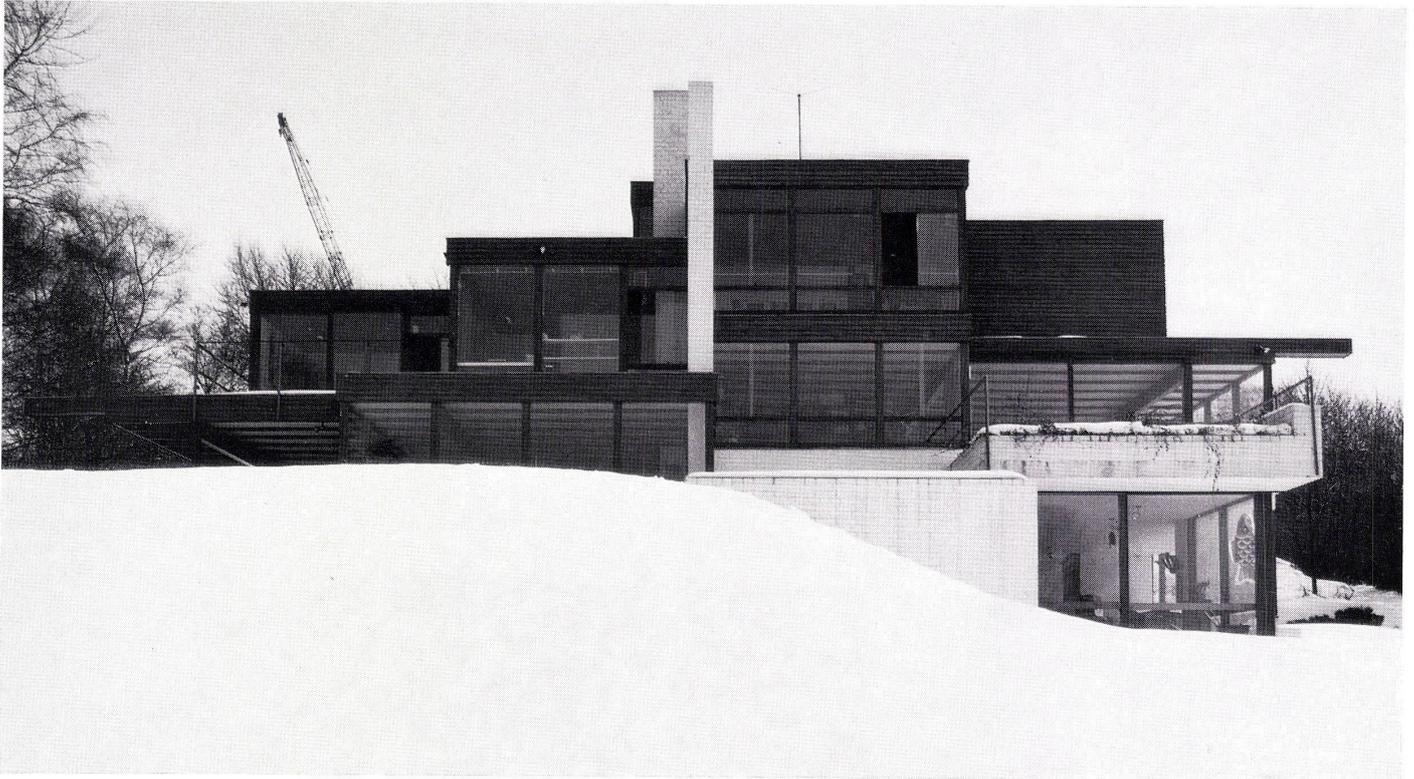

Einfamilienhaus in Wuppertal-Barmen

Maison familiale à Wuppertal-Barmen
Detached house in Wuppertal-Barmen

Erich Schneider-Wessling, Köln


1
Gesamtansicht mit Schlafzimmerseite.
Le côté des chambres à coucher, vue d'ensemble.
Assembly view, bedroom side.

2
Grundriß Untergeschoß 1:400.
Plan du sous-sol.
Plan of basement.


1 Spielraum / Salle de jeux / Playroom
2 Wirtschaftsraum / Service / Utility room
3 Terrasse / Terrace
4 Trockenterrasse / Terrasse couverte / Covered terrace
5 Heizung / Chauffage / Heating plant
6 Vorratsraum / Provisions
7 Weinkeller / Cave à vins / Wine cellar
8 Hausanschluß / Raccordements / Power and water mains

3
Grundriß Erdgeschoß 1:400.
Plan du rez-de-chaussée.
Plan of ground floor.


1 Eingang / Entrée / Entrance
2 Halle / Hall
3 Vorräte / Provisions
4 Küche / Cuisine / Kitchen
5 EBzimmer / Salle à manger / Dining-room
6 Arbeitszimmer / Cabinet de travail / Study
7 Wohnraum / Séjour / Living-room
8 Wohnhalle / Grand séjour / Large living tract
9 Gedeckte Terrasse / Terrasse couverte / Covered terrace
10 Offene Terrasse / Terrasse découverte / Open terrace
11 Abstellraum / Débarras / Storage space
12 Autoeinsteplätze / Garage / Parking sites

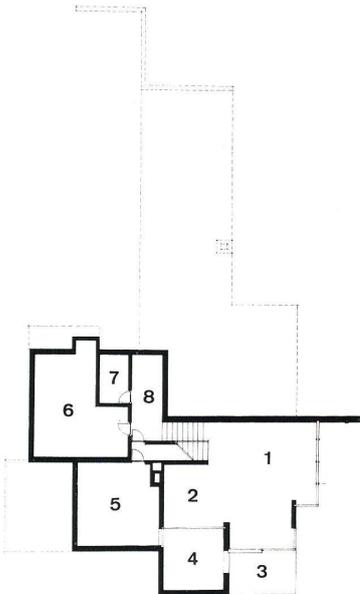

2

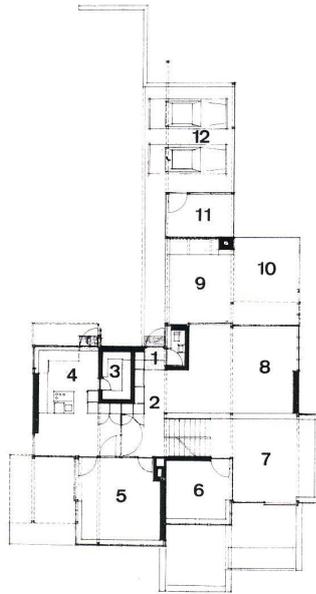

3

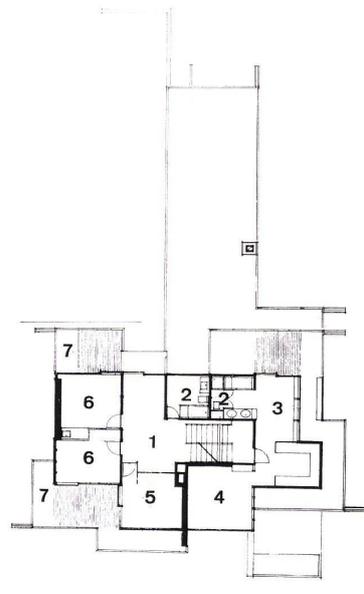

4



5



6



8

4 Grundriß Obergeschoß 1:400.
Plan de l'étage supérieur.

Plan of upper floor.

- 1 Spielflur / Couloir, salle de jeux / Play corridor
- 2 Bad, WC / Salle de bains, WC / Bath, WC
- 3 Ankleide / Vestiaire / Dressing-room
- 4 Elternschlafzimmer / Chambre des parents / Master bedroom
- 5 Zimmer / Chambre / Bedroom
- 6 Schlafzimmer / Chambre à coucher / Bedroom
- 7 Erholungsterrassen / Terrasses de repos / Lounging terraces


5
Arbeitszimmer.
Cabinet de travail.
Study.

6
Eßzimmer.
Salle à manger.
Dining-room.

7
Ansicht vom Hang mit Terrassen und offenem Kamin.
Vue côté pente de la terrasse et de la cheminée extérieure.
Elevation view from slope with terraces and outdoor fireplace.

8
Küche / Cuisine / Kitchen

9
Ansicht mit Wohnraum und Freiplatz.
Façade montrant le séjour avec terrasse.
Elevation view with living-room and terrace.

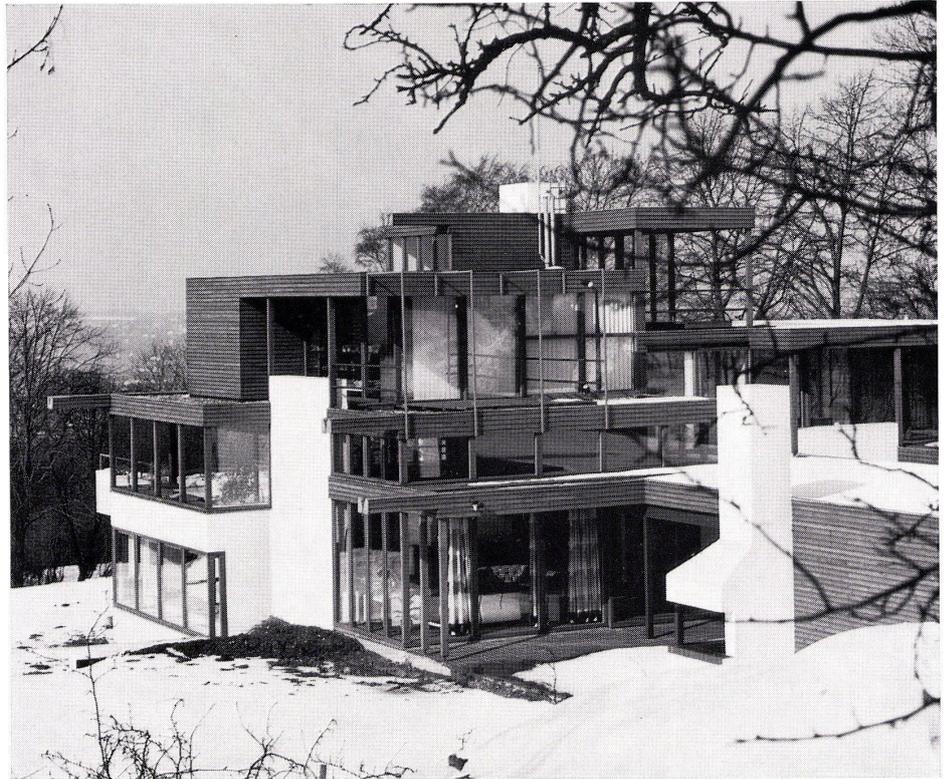

7



9