

Provisorisches Verpflegungszentrum Nord der XX. Olympiade 1972 in München = Centre provisoire de restauration nord de la XXème olympiade 1972 à Munich = Provisional North restaurant for 20th Olympics in Munich (1972)

Autor(en): [s.n.]

Objektyp: **Article**

Zeitschrift: **Bauen + Wohnen = Construction + habitation = Building + home : internationale Zeitschrift**

Band (Jahr): **25 (1971)**

Heft 6: **Restaurant- und Hotelbauten = Restaurants et hôtels = Restaurants and hotels**

PDF erstellt am: **17.07.2024**


Persistenter Link: <https://doi.org/10.5169/seals-334038>

Nutzungsbedingungen

Die ETH-Bibliothek ist Anbieterin der digitalisierten Zeitschriften. Sie besitzt keine Urheberrechte an den Inhalten der Zeitschriften. Die Rechte liegen in der Regel bei den Herausgebern. Die auf der Plattform e-periodica veröffentlichten Dokumente stehen für nicht-kommerzielle Zwecke in Lehre und Forschung sowie für die private Nutzung frei zur Verfügung. Einzelne Dateien oder Ausdrucke aus diesem Angebot können zusammen mit diesen Nutzungsbedingungen und den korrekten Herkunftsbezeichnungen weitergegeben werden. Das Veröffentlichen von Bildern in Print- und Online-Publikationen ist nur mit vorheriger Genehmigung der Rechteinhaber erlaubt. Die systematische Speicherung von Teilen des elektronischen Angebots auf anderen Servern bedarf ebenfalls des schriftlichen Einverständnisses der Rechteinhaber.

Haftungsausschluss

Alle Angaben erfolgen ohne Gewähr für Vollständigkeit oder Richtigkeit. Es wird keine Haftung übernommen für Schäden durch die Verwendung von Informationen aus diesem Online-Angebot oder durch das Fehlen von Informationen. Dies gilt auch für Inhalte Dritter, die über dieses Angebot zugänglich sind.

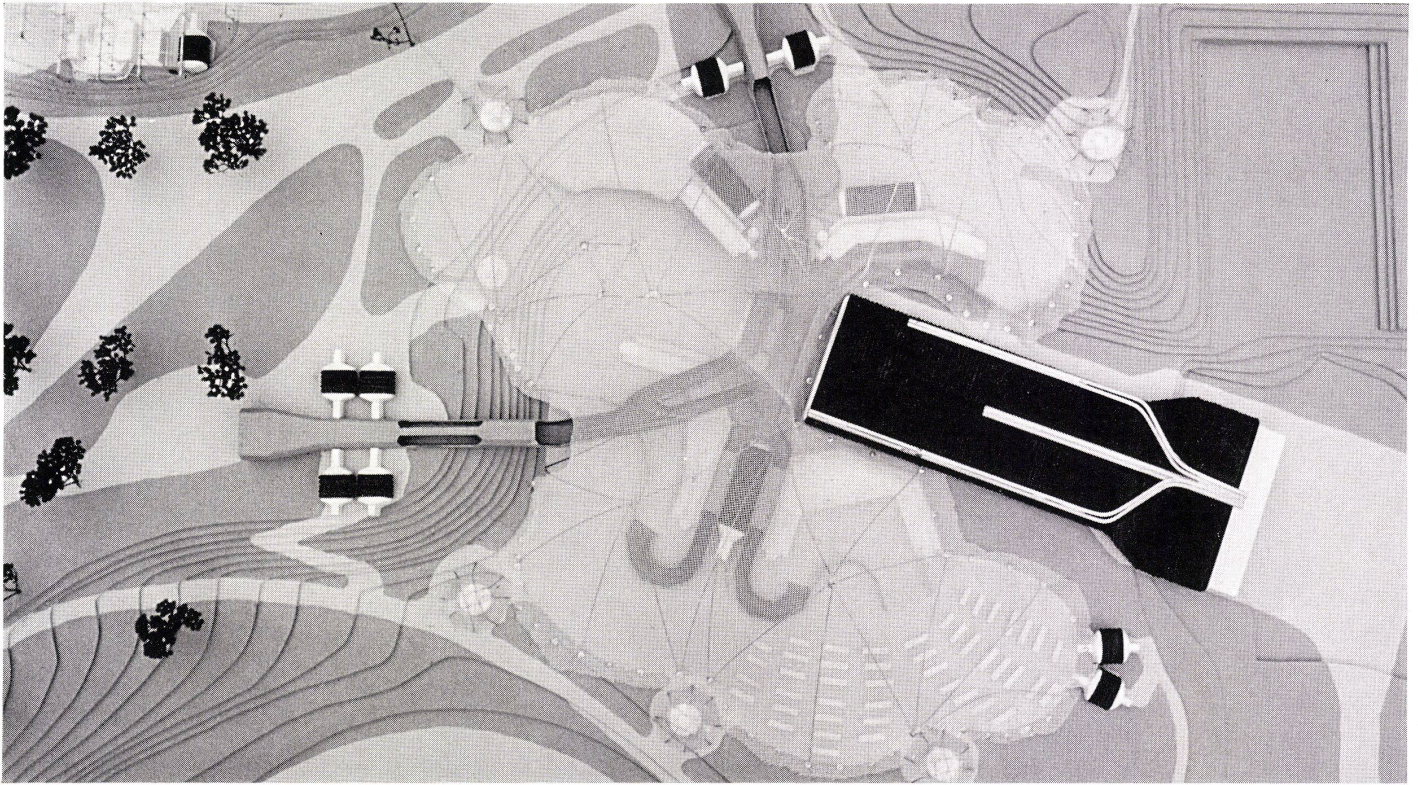

Provisorisches Verpflegungszentrum Nord der XX. Olympiade 1972 in München

Centre provisoire de restauration nord de la
XXème olympiade 1972 à Munich

Provisional North Restaurant for 20th Olymp-
pics in Munich (1972)

Planungsgruppe G. Domenig und E. Huth,
Graz/München

1
Modellaufnahme.
Photographie de la maquette.
Model view.

2
Grundriß.
Plan.

1 Eingang / Entrée / Entrance
2 WC
3 Telefone / Téléphone / Telephone
4 Stufenweise Information über das Speiseangebot /
Information permanente sur les menus / Classified
information on menus

5 Kassen / Caisses / Cashiers
6 Ausgaben Selbstbedienungsrestaurant / Buffets de
distribution du restaurant libre-service / Self-service
counters
7 Sitzbereich / Zone des places assises / Seating zone
8 Ausgabe der ländlichen Versorgungsstellen /
Livraison vers les centres séparés / Dezentralized
canteens
9 Sitzbereich / Zone des places assises / Seating area
10 Cafés
11 Ausgänge / Sorties / Exits
12 Spüle / Plonge / Washing up
13 Wirtschaftshof / Cour de livraison / Service yard
14 Energieanlage / Centrale d'énergie / Power plant
15 Küche a) warme und kalte Küche, Vorbereitung /
Cuisine a) cuisine chaude et froide. Préparation /
Kitchen a) hot and cold dishes, preparation
b) Lagerräume / Dépôts de provisions / Stores
c) Sozialräume / Locaux sociaux / Lounges
d) Lüftungsaggregate / Appareils de ventilation /
Air-conditioning plant
e) Trafostation / Transformateur / Transformers

