

Ladenumbau in Zürich = Aménagement d'une boutique à Zurich = Renovation of a shop in Zurich

Autor(en): [s.n.]

Objektyp: **Article**

Zeitschrift: **Bauen + Wohnen = Construction + habitation = Building + home : internationale Zeitschrift**

Band (Jahr): **25 (1971)**

Heft 8: **Läden und Warenhäuser = Magasins et grands magasins = Shops and department stores**

PDF erstellt am: **15.08.2024**

Persistenter Link: <https://doi.org/10.5169/seals-334070>

Nutzungsbedingungen


Die ETH-Bibliothek ist Anbieterin der digitalisierten Zeitschriften. Sie besitzt keine Urheberrechte an den Inhalten der Zeitschriften. Die Rechte liegen in der Regel bei den Herausgebern.

Die auf der Plattform e-periodica veröffentlichten Dokumente stehen für nicht-kommerzielle Zwecke in Lehre und Forschung sowie für die private Nutzung frei zur Verfügung. Einzelne Dateien oder Ausdrucke aus diesem Angebot können zusammen mit diesen Nutzungsbedingungen und den korrekten Herkunftsbezeichnungen weitergegeben werden.

Das Veröffentlichen von Bildern in Print- und Online-Publikationen ist nur mit vorheriger Genehmigung der Rechteinhaber erlaubt. Die systematische Speicherung von Teilen des elektronischen Angebots auf anderen Servern bedarf ebenfalls des schriftlichen Einverständnisses der Rechteinhaber.

Haftungsausschluss





Alle Angaben erfolgen ohne Gewähr für Vollständigkeit oder Richtigkeit. Es wird keine Haftung übernommen für Schäden durch die Verwendung von Informationen aus diesem Online-Angebot oder durch das Fehlen von Informationen. Dies gilt auch für Inhalte Dritter, die über dieses Angebot zugänglich sind.

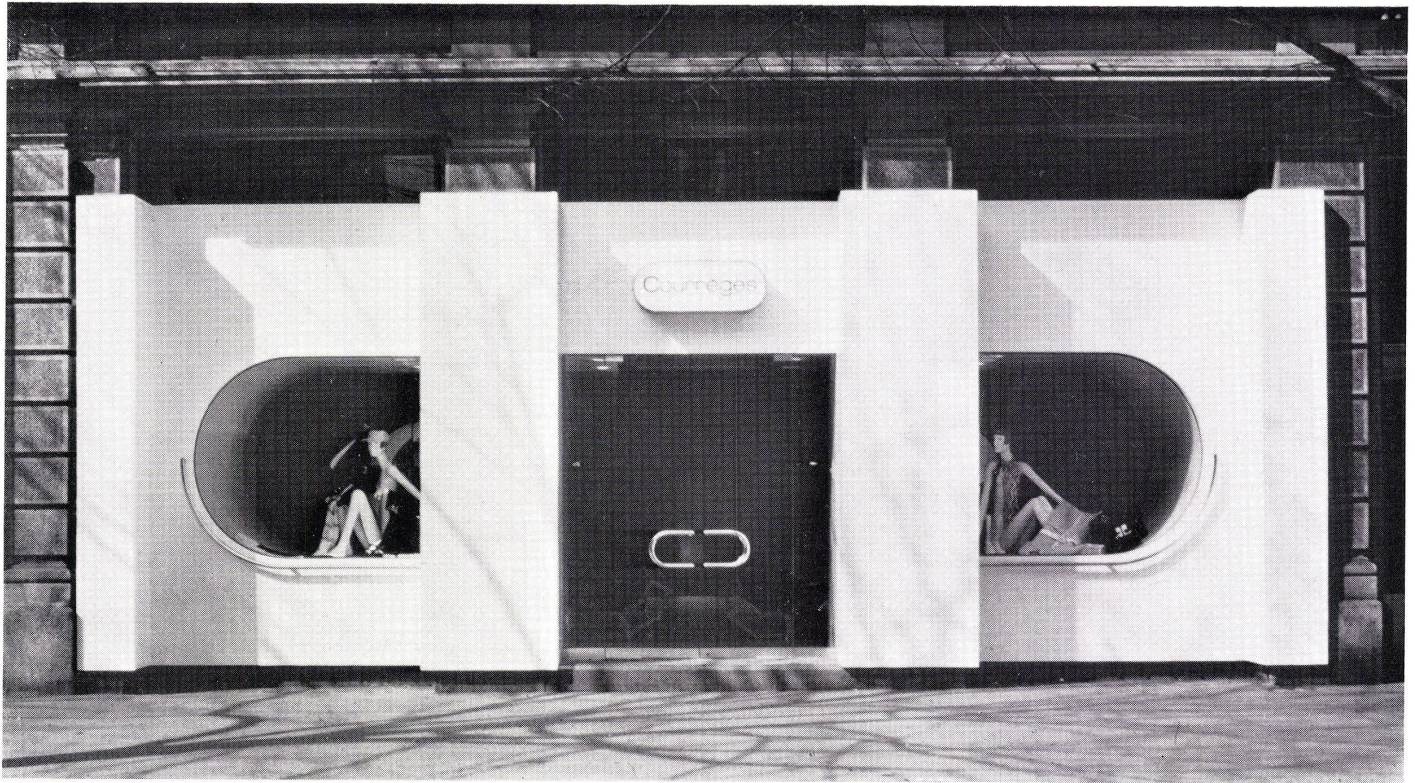


Ladenumbau in Zürich

Aménagement d'une boutique à Zurich
 Renovation of a shop in Zurich

Robert Haussmann und Trix Haussmann-
 Högl, Zürich

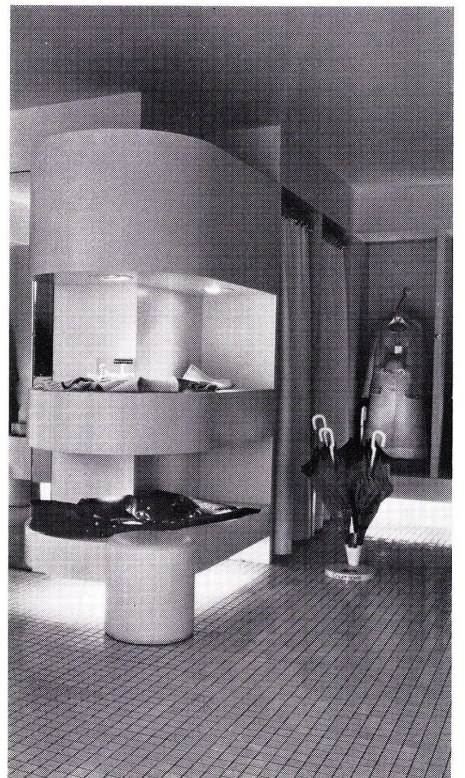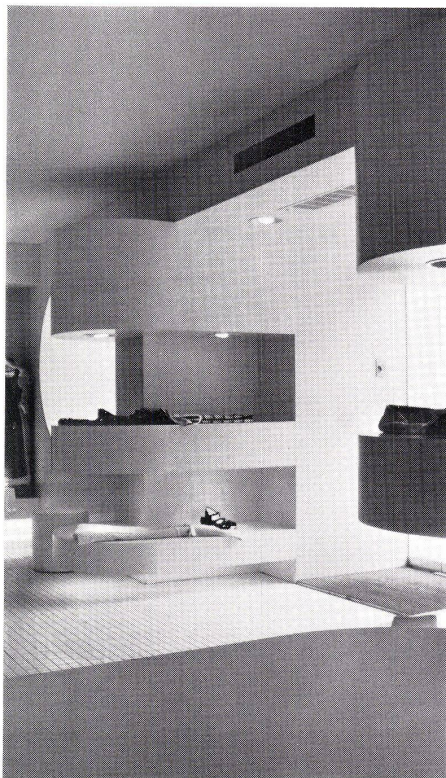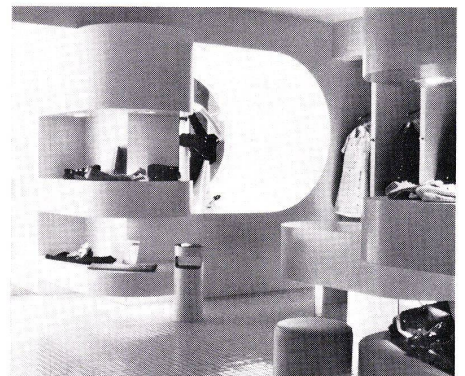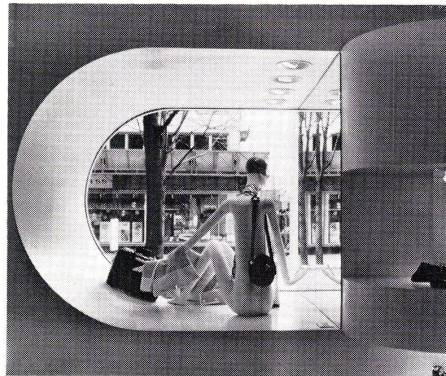

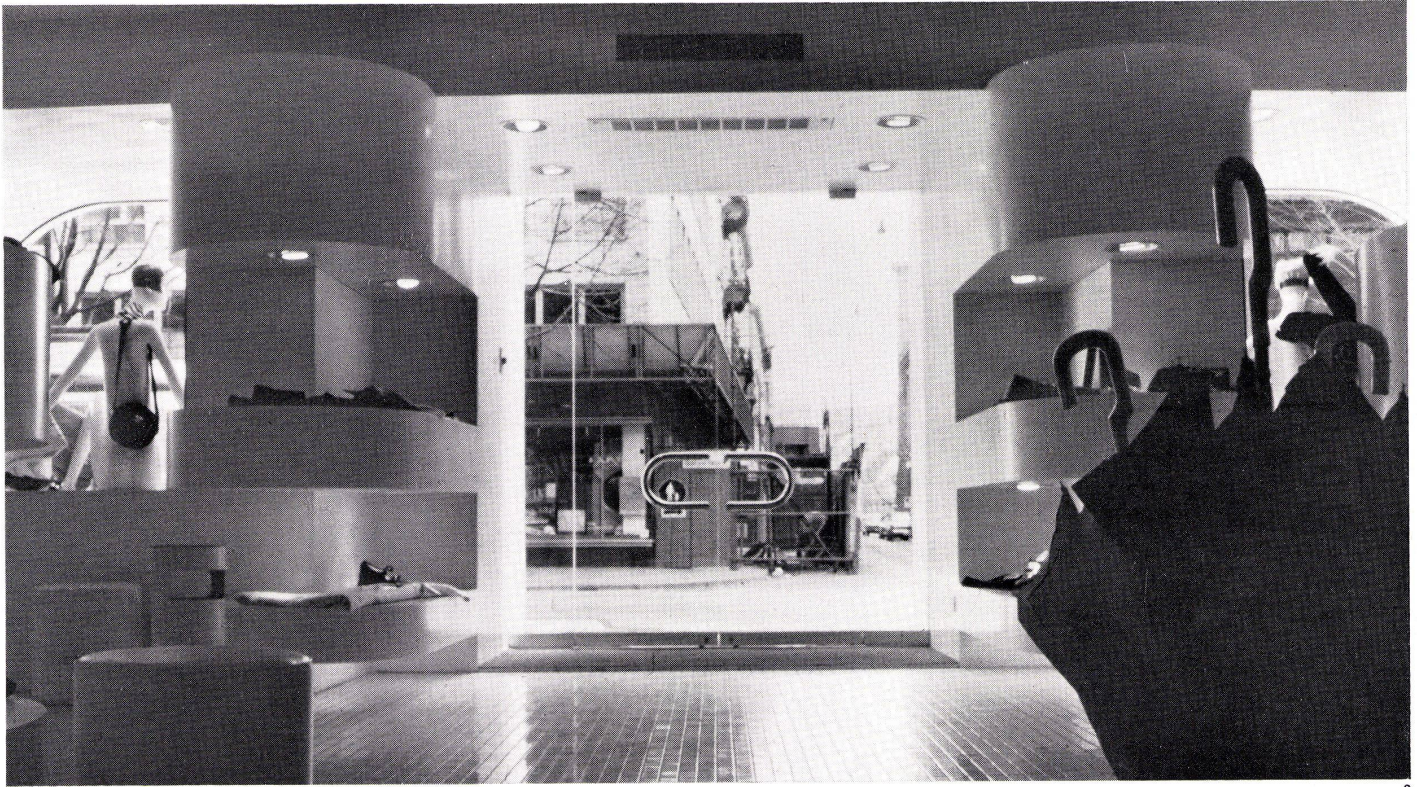

6

1
Straßenansicht zur Bahnhofstraße mit vorgesetztem neuen Fassadenschild.
Vue sur la rue de la gare avec la nouvelle enseigne en saillie.

Street view toward Bahnhofstraße with projecting sign on façade.

2, 3
Linkes und rechtes Schaufenster von Innen.
Vitrines gauche et droite vues de l'intérieur.
Left and right, display windows from inside.

4, 5
Innere Ausstellungs- und Warenträger.
Étalages intérieurs et rayonnages de marchandise.
Interior shelves and display counters.

6
Ausblick auf die Bahnhofstraße mit Schaufensteranlage.
Vue sur la rue de la gare à travers les vitrines d'exposition.
View out on to Bahnhofstraße with display windows.

7
Fassadenansicht 1:100.
Façade 1:100.

8
Grundriß 1:100.
Plan 1:100.

1 Eingang / Entrée / Entrance
2 Schaufenster / Vitrine / Display window
3 Verkaufsraum / Local de vente / Sales room
4 Tische / Tables / Tables
5 Regale / Rayonnages / Shelves
6 Schränke / Armoires / Lockers
7 Umkleidekabinen / Cabines d'essayage / Dressing cubicles

