

# **Projekt eines Privathauses in Beverly Hills, Californien = Projet de résidence privée à Beverly Hills, Californie = Project of a villa in Beverly Hills, California**

Autor(en): [s.n.]

Objektyp: **Article**

Zeitschrift: **Bauen + Wohnen = Construction + habitation = Building + home :  
internationale Zeitschrift**

Band (Jahr): **25 (1971)**

Heft 12: **Bauwerke aus Stahl = Constructions en acier = Constructions of  
steel**

PDF erstellt am: **18.09.2024**

Persistenter Link: <https://doi.org/10.5169/seals-334132>

## **Nutzungsbedingungen**


Die ETH-Bibliothek ist Anbieterin der digitalisierten Zeitschriften. Sie besitzt keine Urheberrechte an den Inhalten der Zeitschriften. Die Rechte liegen in der Regel bei den Herausgebern.

Die auf der Plattform e-periodica veröffentlichten Dokumente stehen für nicht-kommerzielle Zwecke in Lehre und Forschung sowie für die private Nutzung frei zur Verfügung. Einzelne Dateien oder Ausdrucke aus diesem Angebot können zusammen mit diesen Nutzungsbedingungen und den korrekten Herkunftsbezeichnungen weitergegeben werden.

Das Veröffentlichen von Bildern in Print- und Online-Publikationen ist nur mit vorheriger Genehmigung der Rechteinhaber erlaubt. Die systematische Speicherung von Teilen des elektronischen Angebots auf anderen Servern bedarf ebenfalls des schriftlichen Einverständnisses der Rechteinhaber.

## **Haftungsausschluss**

Alle Angaben erfolgen ohne Gewähr für Vollständigkeit oder Richtigkeit. Es wird keine Haftung übernommen für Schäden durch die Verwendung von Informationen aus diesem Online-Angebot oder durch das Fehlen von Informationen. Dies gilt auch für Inhalte Dritter, die über dieses Angebot zugänglich sind.

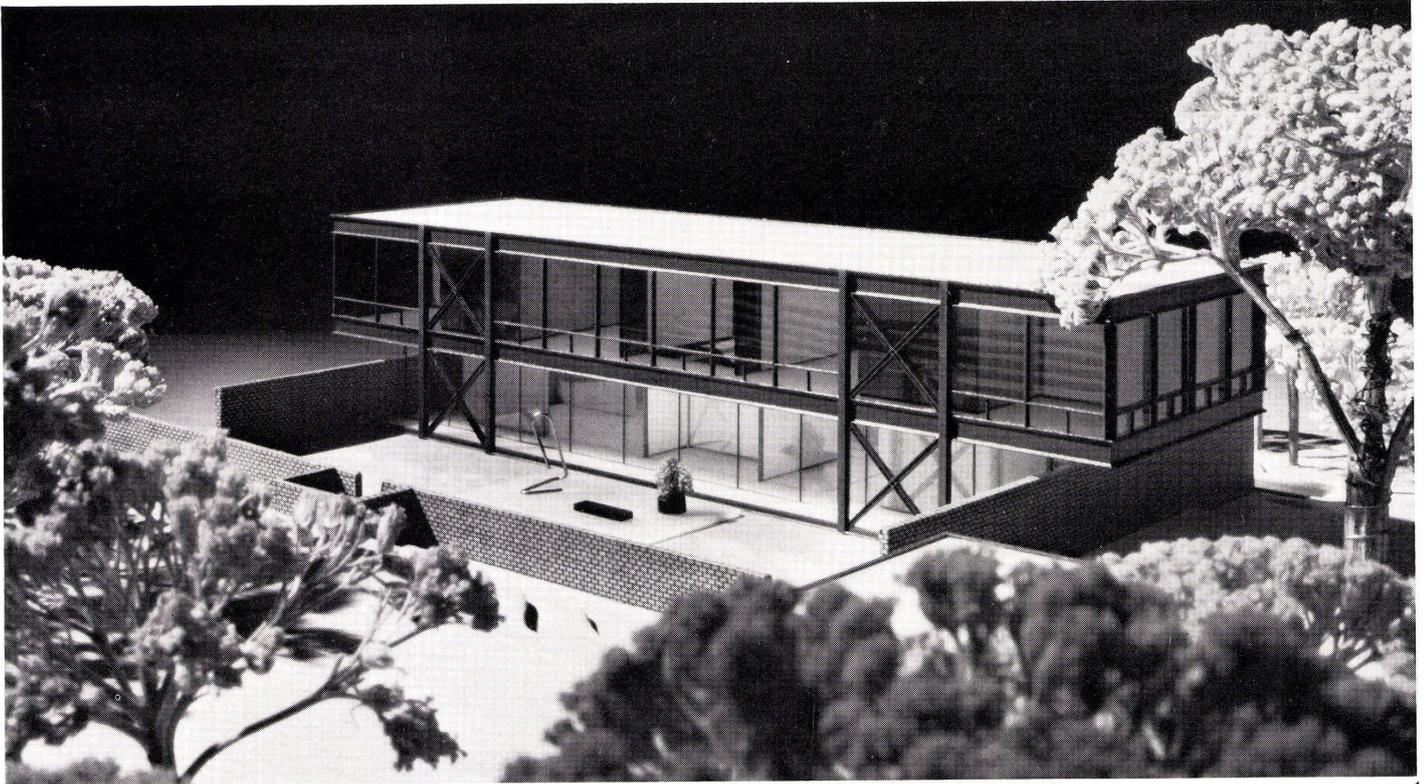

## Projekt eines Privathauses in Beverly Hills, Californien

Projet de résidence privée à Beverly Hills,  
Californie



Project of a villa in Beverly Hills, California

Craig Ellwood, Los Angeles

Entwurf 1967–68

Projet 1967–68

Designed 1967–68

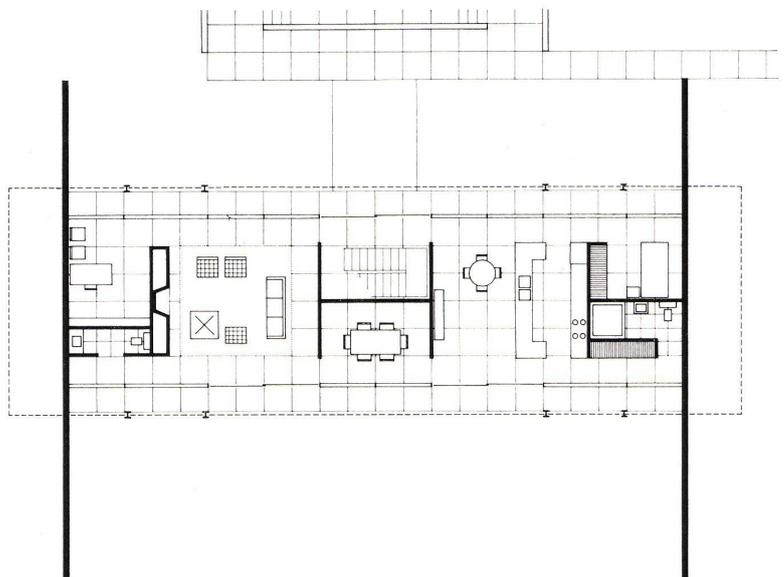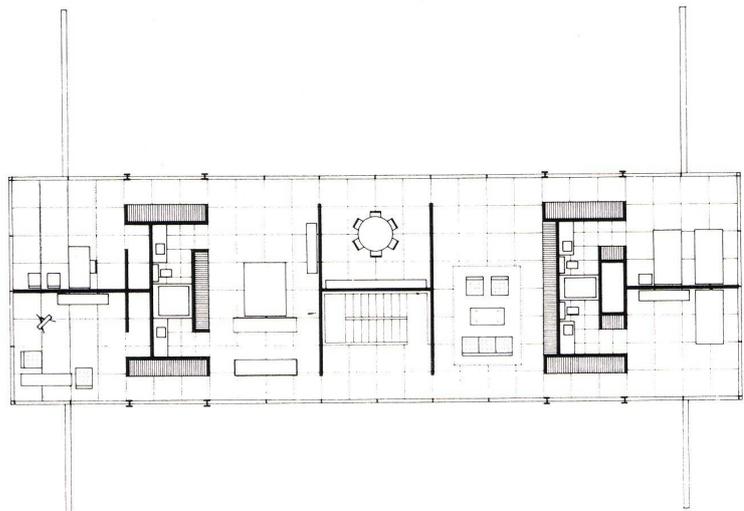

1  
Modellansicht von der Bergseite.  
Vue de la maquette côté montagne.  
Model viewed from hillside.

2  
Grundriß Obergeschoß.  
Plan de l'étage supérieur.  
Plan of upper floor.

3  
Grundriß Erdgeschoß.  
Plan du rez-de-chaussée.  
Plan of ground floor.