

# **Facharbeitersiedlung Menel in Meximieux bei Lyon = Ensemble résidentiel pour ouvriers spécialisés Menel à Meximieux près de Lyon = Housing colony for specialized workers, "Menel", at Meximieux near Lyons**

Autor(en): **M.R.**

Objektyp: **Article**

Zeitschrift: **Bauen + Wohnen = Construction + habitation = Building + home : internationale Zeitschrift**

Band (Jahr): **26 (1972)**

Heft 2: **Wohnungsbau, Mitbestimmung und Aktivierung der Mieter = Construction d'habitation, collaboration et participation des locataires = Housing construction, tenant co-management**

PDF erstellt am: **17.07.2024**

Persistenter Link: <https://doi.org/10.5169/seals-334326>

## **Nutzungsbedingungen**

Die ETH-Bibliothek ist Anbieterin der digitalisierten Zeitschriften. Sie besitzt keine Urheberrechte an den Inhalten der Zeitschriften. Die Rechte liegen in der Regel bei den Herausgebern.


Die auf der Plattform e-periodica veröffentlichten Dokumente stehen für nicht-kommerzielle Zwecke in Lehre und Forschung sowie für die private Nutzung frei zur Verfügung. Einzelne Dateien oder Ausdrucke aus diesem Angebot können zusammen mit diesen Nutzungsbedingungen und den korrekten Herkunftsbezeichnungen weitergegeben werden.

Das Veröffentlichen von Bildern in Print- und Online-Publikationen ist nur mit vorheriger Genehmigung der Rechteinhaber erlaubt. Die systematische Speicherung von Teilen des elektronischen Angebots auf anderen Servern bedarf ebenfalls des schriftlichen Einverständnisses der Rechteinhaber.

## **Haftungsausschluss**

Alle Angaben erfolgen ohne Gewähr für Vollständigkeit oder Richtigkeit. Es wird keine Haftung übernommen für Schäden durch die Verwendung von Informationen aus diesem Online-Angebot oder durch das Fehlen von Informationen. Dies gilt auch für Inhalte Dritter, die über dieses Angebot zugänglich sind.



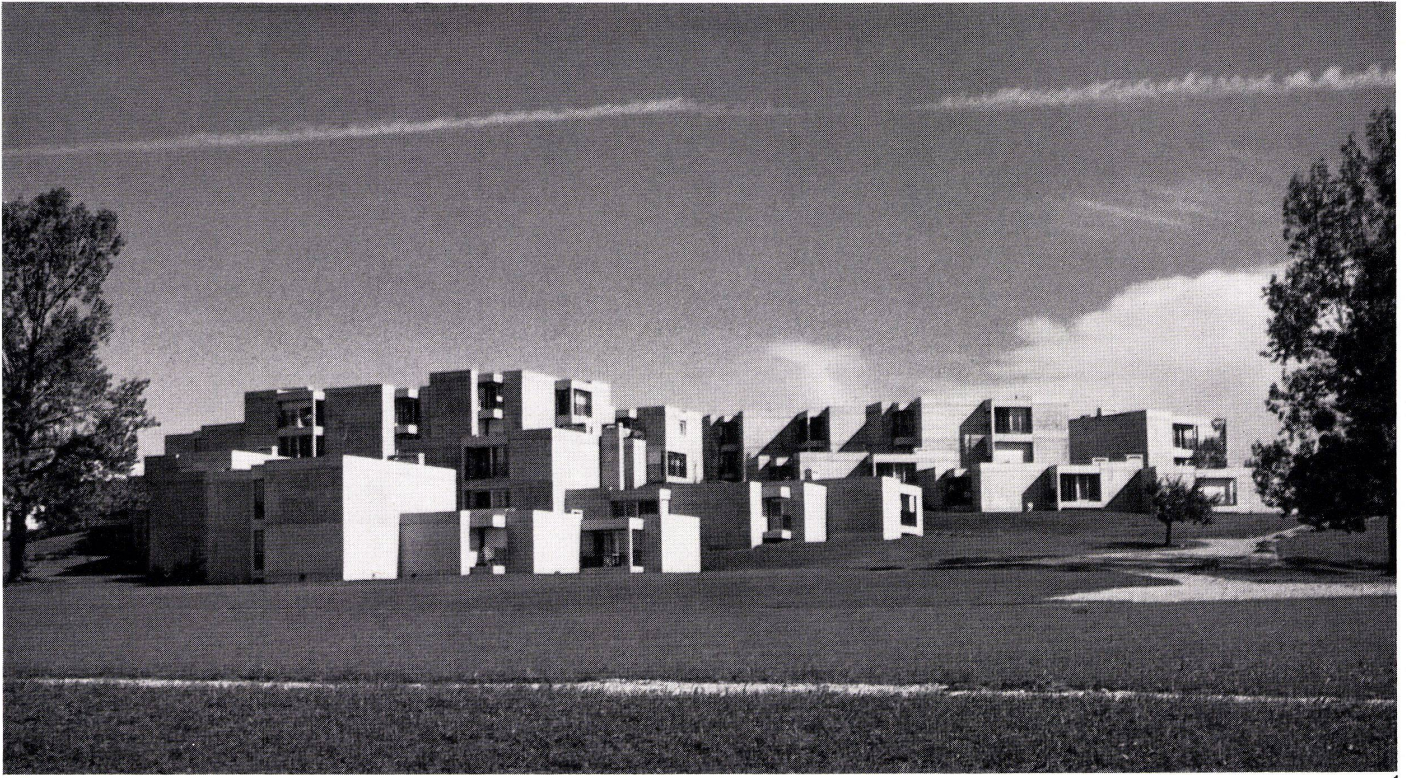

## Facharbeitersiedlung Menel in Meximieux bei Lyon

Ensemble résidentiel pour ouvriers spécialisés Menel à Meximieux près de Lyon  
Housing colony for specialized workers, "Menel", at Meximieux near Lyons

Gabriel Roche, Lyon

Diese Siedlung, die als Wohnort für die technische Facharbeiterschaft des neu erbauten französischen Atomkraftwerks dient, liegt in der Region Bugey, zwischen Genf und Lyon. In dieser Überbauung werden später auch die Ingenieure und die Leiter des Kraftwerkes wohnen. Der erste Bauabschnitt, wie er hier publiziert ist, zeigt den Teil der neu entstandenen Siedlung Menel, in dem die Facharbeiter untergebracht sind.

Die Siedlung Menel, die auf einem Hügel liegt, wirkt in ihrer Form als Kontrast zu dem mittelalterlichen Städtchen Pérouges, das gegenüber liegt, dessen Charakter in den neuen Bauformen aber versucht wurde zu übernehmen. Dieser Ursprünglichkeit verpflichtet und die Lage des Terrains ausnützend, war der Leitgedanke, den Vorrang des Fußgängers herauszustreichen. Die Autos müssen in Großgaragen am Fuße der Treppen parkiert werden, welche zusammen mit Fußwegen die Siedlung durchziehen und so ein Reich des Fußgängers schaffen.

Der Planung der Siedlung liegt eine theoretische Studie über die Kombinationsmöglichkeiten von gleichen Rauminhalten zugrunde. Es war nicht mehr nur ein Problem des Aneinanderfügens von Wohnraum, sondern im Gegenteil ein Problem der Aufteilung des Ganzen nach einem Modular-System.

Im Gegensatz zum starren System des Zusammenfügens einfacher orthogonaler Volumen sei als Wichtigstes erwähnt, daß sich unsere Studien auf die Kombinationsmöglichkeiten gleichmäßiger Vielecke ausrichteten, die sich in der Praxis so auswirkten, daß sich eine Vielfalt von Möglichkeiten bot, was zu interessanten und sich nie wiederholenden Formenspielen führte.

Man kann sagen, daß diese Art von Architektur – wenn sie ganz den Bedürfnissen der Bewohner unterstellt wird – eine organische Architektur ist: Die wichtigsten Teile des Inhalts werden unwillkürlich außen sichtbar.

Eine andere Absicht war, mit diesen Grundelementen der Architektur einen städtischen Bereich zu schaffen, was durch die Gruppierung von Raumzellen um Plätze und Gassen gelungen zu sein scheint.

Die Absicht der Offenlegung der Struktur wurde auch in der Baukonstruktion selbst versucht. Manchmal scheint sie fast brutal durchzuscheitern, doch mit der später eingepflanzten Verwachsung der Baukörper durch Pflanzen soll auch der Bezug zur natürlichen Umwelt gewahrt werden.

Dieses Prinzip bestimmt die ganze Überbauung, ausgenommen vielleicht ein wenig die mehrgeschossigen Bauten, die nur durch Treppen und Galerien aufgeteilt werden konnten. Die Wohnlichkeit, die unserer Ansicht nach in dieser Siedlung entstanden ist, ist darauf zurückzuführen, daß die Wohnfunktionen nicht nur auf das Innere, sondern auch auf das Äußere bezogen sind.

M. R.

<sup>1</sup> Gesamtansicht des ersten Überbauungsabschnittes mit den Facharbeiterwohnungen.


La première étape de l'ensemble avec les logements des ouvriers.

Assembly view of the first construction stage with the flats for specialized workers.





2

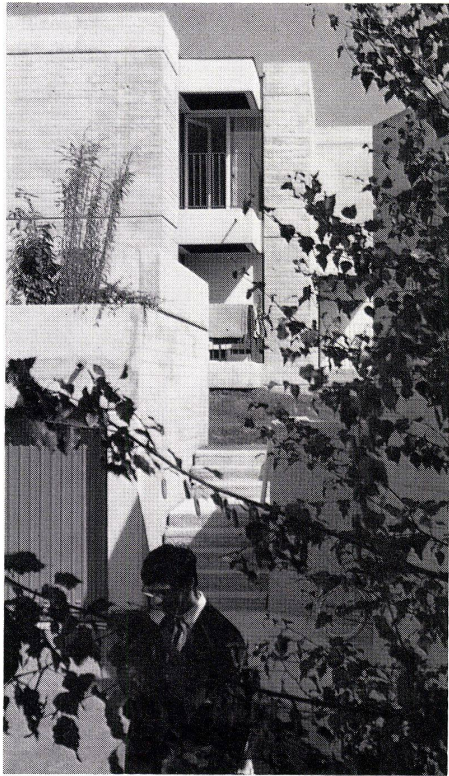


3

2  
Einblick in einen Innenhof.  
Vue dans une cour intérieure.  
View into a patio.

3  
Treppenabgang zur Gemeinschaftsgarage.  
Escalier d'accès au garage collectif.  
Stairway access to the collective garage.

4  
Eingangsfassade eines Wohnhauses.  
La façade d'une habitation côté entrée.  
Entrance façade of a residential unit.

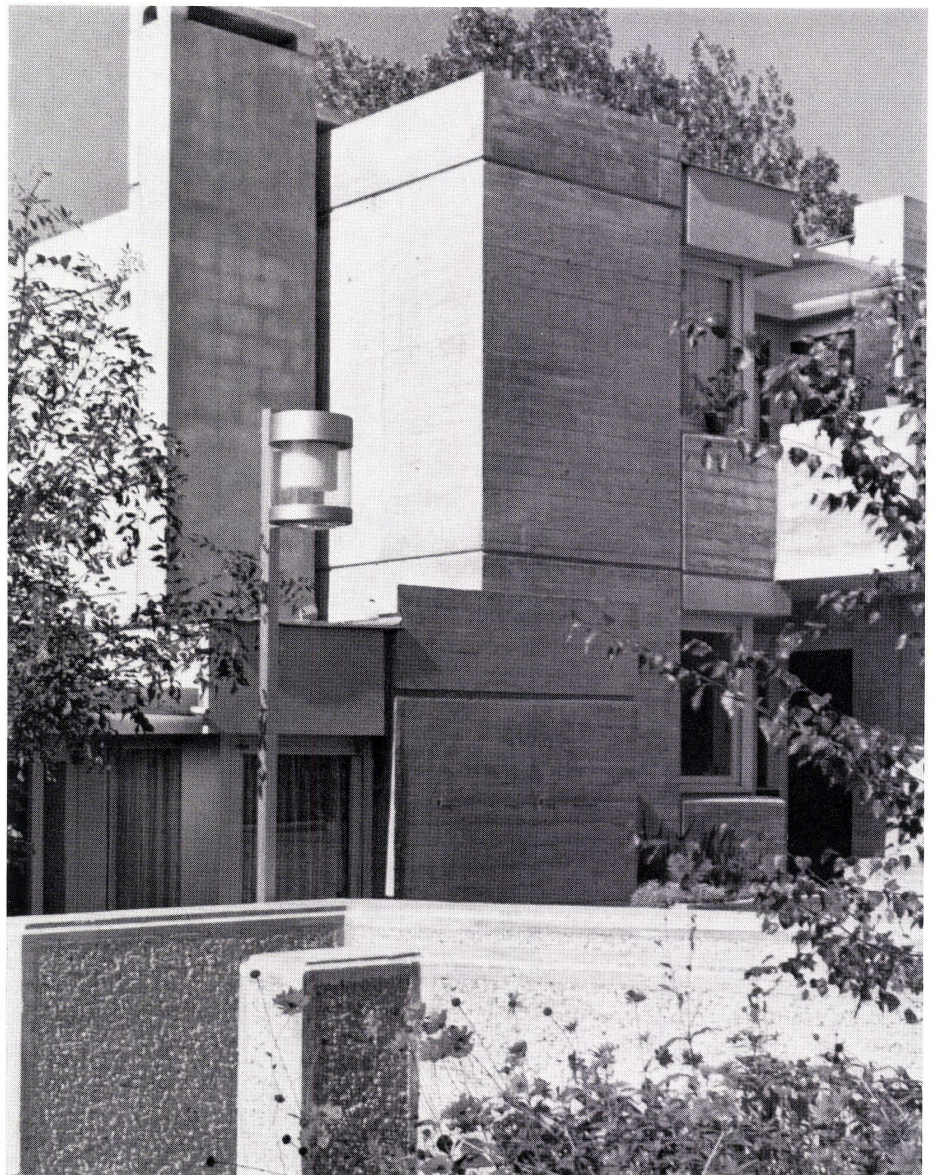

4



5  
 Lageplan des ersten Bauabschnittes mit den Facharbeiterwohnungen 1:1500.  
 Plan de situation de la première étape avec les habitations des ouvriers.  
 Site plan of the first construction stage with the flats for specialized workers.



6, 7  
 Erd- und Obergeschoß eines 6-Zimmer-Wohnhauses 1:150.  
 Plan du rez-de-chaussée et de l'étage d'une habitation de 6 pièces.  
 Ground floor and upper floor of a 6-room residence block.



Erdgeschoß.  
 Rez-de-chaussée.  
 Ground floor.

- 1 Eingang / Entrée / Entrance
- 2 Küche / Cuisine / Kitchen
- 3 Abstellraum / Débarras / Storage
- 4 Wohnzimmer / Salle de séjour / Living-room
- 5 Arbeitszimmer / Local de travail / Work area
- 6 Gedeckter Sitzplatz / Terrasse couverte / Covered seating area

5


Obergeschoß.  
 Etage supérieur.  
 Upper floor.

- 7 WC
- 8 Bad / Salle de bains / Bathroom
- 9 Kinderzimmer / Chambre d'enfant / Children's room
- 10 Elternzimmer / Chambre des parents / Master bedroom
- 11 Balkon / Balcon / Balcony

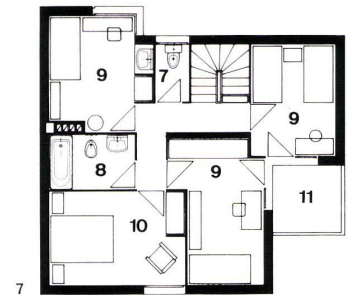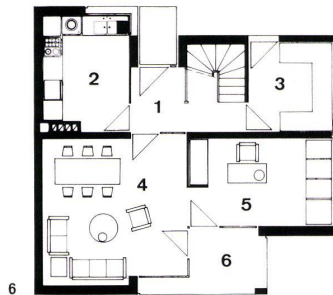

8  
 Erdgeschoß eines 5-Zimmer-Wohnhauses 1:150.  
 Rez-de-chaussée d'une habitation de 5 pièces.  
 Ground floor of a 5-room residence block.

- 1 Eingang / Entrée / Entrance
- 2 Abstellraum / Débarras / Storage
- 3 Küche / Cuisine / Kitchen
- 4 WC
- 5 Bad / Salle de bains / Bathroom
- 6 Wohnzimmer / Salle de séjour / Living-room
- 7 Arbeitszimmer / Local de travail / Work area
- 8 Gedeckter Sitzplatz / Terrasse couverte / Covered seating area
- 9 Kinderzimmer / Chambre d'enfants / Children's room
- 10 Elternzimmer / Chambre des parents / Master bedroom

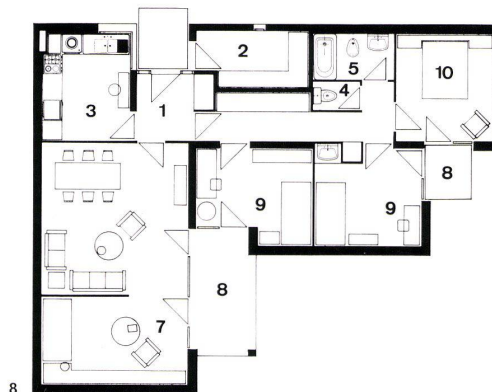

9  
 Erdgeschoß eines 4-Zimmer-Wohnhauses 1:150.  
 Rez-de-chaussée d'une habitation de 4 pièces.  
 Ground floor of a 4-room residence block.

- 1 Eingang / Entrée / Entrance
- 2 Abstellraum / Débarras / Storage
- 3 Küche / Cuisine / Kitchen
- 4 WC
- 5 Bad / Salle de bains / Bathroom
- 6 Wohnzimmer / Salle de séjour / Living-room
- 7 Gedeckter Sitzplatz / Terrasse couverte / Covered seating area
- 8 Kinderzimmer / Chambre d'enfants / Children's bedroom
- 9 Elternzimmer / Chambre des parents / Master bedroom

