

Bibliothek der Middle East Technical University Ankara = Bibliothèque de l'Université Technique du Moyen-Orient à Ankara = Library of the Middle East Technical University in Ankara

Autor(en): [s.n.]

Objektyp: **Article**

Zeitschrift: **Bauen + Wohnen = Construction + habitation = Building + home :
internationale Zeitschrift**

Band (Jahr): **27 (1973)**

Heft 10: **Kulturelle Bauten = Édifices culturels = Cultural centres**

PDF erstellt am: **11.08.2024**

Persistenter Link: <https://doi.org/10.5169/seals-334799>

Nutzungsbedingungen


Die ETH-Bibliothek ist Anbieterin der digitalisierten Zeitschriften. Sie besitzt keine Urheberrechte an den Inhalten der Zeitschriften. Die Rechte liegen in der Regel bei den Herausgebern.

Die auf der Plattform e-periodica veröffentlichten Dokumente stehen für nicht-kommerzielle Zwecke in Lehre und Forschung sowie für die private Nutzung frei zur Verfügung. Einzelne Dateien oder Ausdrucke aus diesem Angebot können zusammen mit diesen Nutzungsbedingungen und den korrekten Herkunftsbezeichnungen weitergegeben werden.

Das Veröffentlichen von Bildern in Print- und Online-Publikationen ist nur mit vorheriger Genehmigung der Rechteinhaber erlaubt. Die systematische Speicherung von Teilen des elektronischen Angebots auf anderen Servern bedarf ebenfalls des schriftlichen Einverständnisses der Rechteinhaber.

Haftungsausschluss

Alle Angaben erfolgen ohne Gewähr für Vollständigkeit oder Richtigkeit. Es wird keine Haftung übernommen für Schäden durch die Verwendung von Informationen aus diesem Online-Angebot oder durch das Fehlen von Informationen. Dies gilt auch für Inhalte Dritter, die über dieses Angebot zugänglich sind.

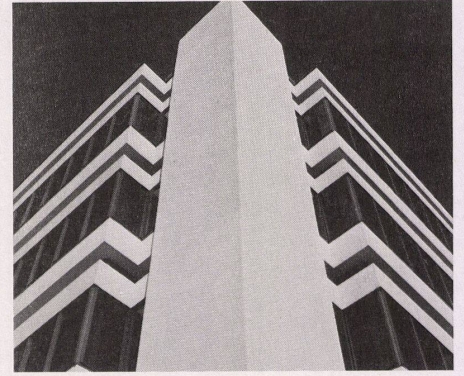


Zwischenbau- und Fassadendetail

Volume intermédiaire et détail de façade
Intermediate structure and façade detail

Bibliothek der Middle East Technical University Ankara

Bibliothèque de l'Université Technique du Moyen-Orient à Ankara
Library of the Middle East Technical University in Ankara

Altug und Behruz Çinici, Ankara

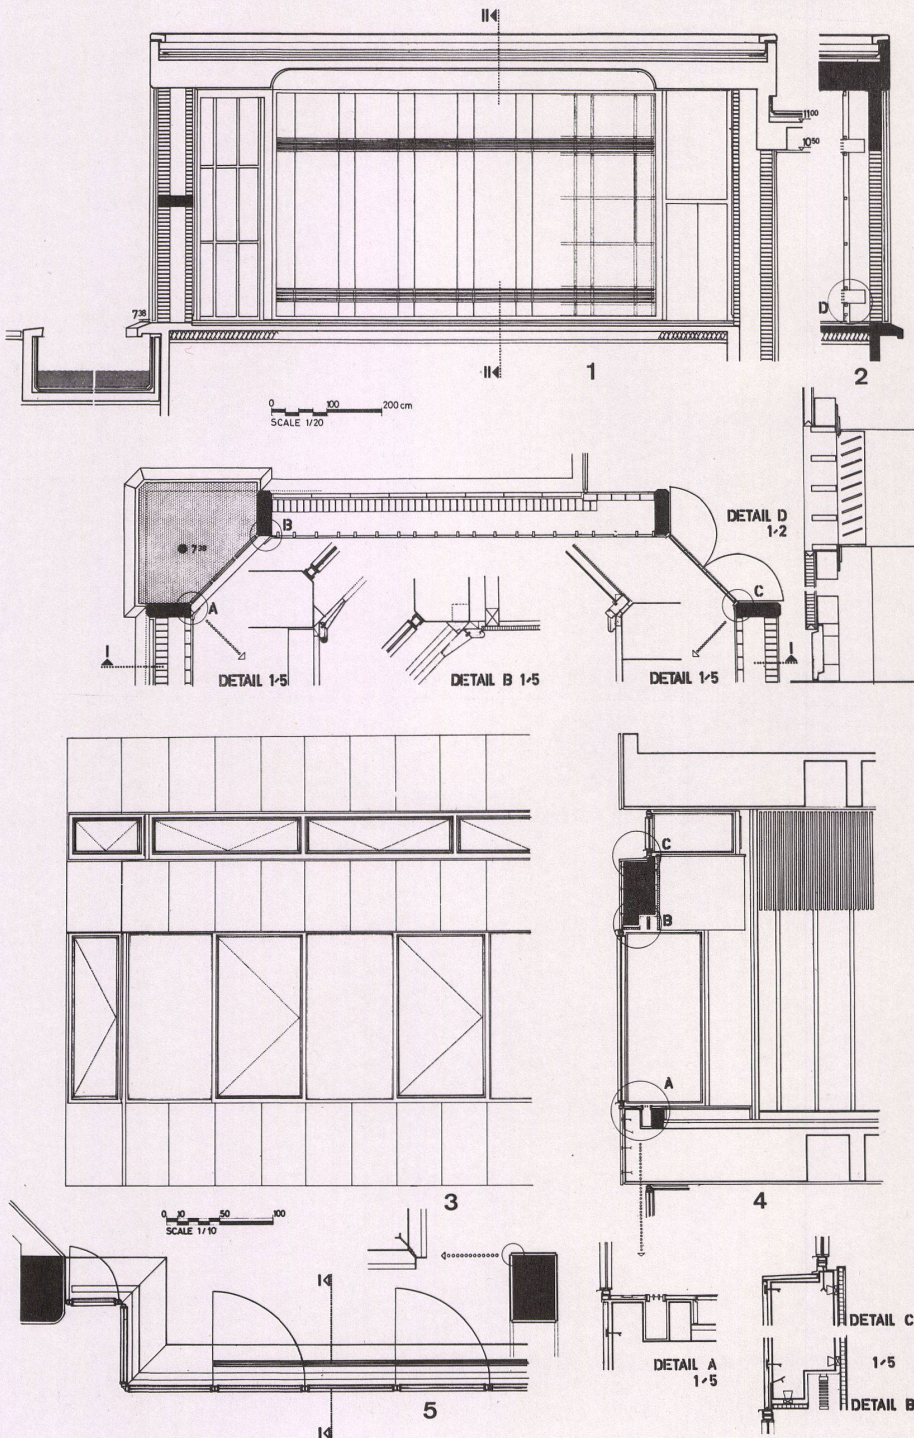



Bibliothek der Middle East Technical University in Ankara

Bibliothèque de l'université technique du Moyen-Orient à Ankara
Library of the Middle East Technical University in Ankara

Altug und Behruz Çinici, Ankara

1
Südsicht.
Façade sud.
South elevation view.

2
Ansicht vom Hauptdurchgangsweg.
Vue à partir du chemin d'accès principal.
Elevation view from main passageway.

3
Ostansicht.
Façade est.
East elevation view.

4
Fassadendetail.
Détail de façade.
Detail of façade.

5
Haupteingang.
Entrée principale.
Main entrance.

Das Bibliothekgebäude der Middle East Technical University wurde wie das gesamte Universitätsgelände vom gleichen Architekten entworfen und erbaut. Im Endausbau soll das Bibliothekgebäude 500 000 Bücher und 2000 Personen (Personal und Studenten) aufnehmen können. Im fertiggestellten Teil können heute schon 180 000 Bücher und 1100 Personen untergebracht werden. Mit seinem offenen Regalsystem ist diese Bibliothek zudem die erste ihrer Art in der Türkei.

Großen Wert wurde bei der Planung darauf gelegt, daß mit möglichst geringem Personalbestand die notwendigen Kontrollen durchgeführt werden können, und daß das Gebäude für zukünftige Entwicklungen flexibel genug bleibt.

Der Haupteingang liegt auf der Achse, die den Teil mit Kontrolle von demjenigen ohne eine solche trennt. Auf den ersten drei Geschossen liegen die Leseräume. Sie haben alle die gleiche Funktion und sind gleich groß. Durch mobile Wände können die einzelnen Geschosse leicht in vier gleich große Räume unterteilt werden. Ein Reservetrakt mit 6000 Büchern und 350 Arbeitsplätzen enthält zudem verschiedene Seminarräume und eine audiovisuelle Bibliothek.

Als Konstruktionsprinzip wurde ein Stahlbeton-Rahmenbau mit Hohlkörperdecken gewählt. Die Außenwandverkleidung geschah mit dem örtlich auffindbaren Ankara-Stein; die restlichen Baumaterialien wurden größtenteils in ihrem Rohzustand belassen.

La bibliothèque de l'Université Technique du Moyen-Orient fut projetée et exécutée avec le reste de l'université par les mêmes architectes. Après achèvement total la bibliothèque devra rassembler 500 000 ouvrages et accueillir 2000 personnes (personnel et étudiants). Dans la partie actuellement terminée on trouve déjà 180 000 livres et 1100 personnes. Avec son système de rayonnages ouverts, cette bibliothèque est la première de son genre en Turquie.

Lors de la planification on s'est attaché particulièrement à ce que les contrôles nécessaires soient assurés avec le minimum de personnel, de même que l'on a cherché à maintenir le bâtiment flexible en vue des développements futurs prévisibles.

L'entrée principale se trouve sur l'axe qui sépare la partie sous contrôle du reste de l'ensemble. Les 3 premiers étages abritent les salles de lecture. Ayant chacune la même fonction ces dernières ont aussi les mêmes dimensions. Des cloisons mobiles permettent de rediviser chacun des étages en quatre grandes salles égales. Une aile de réserve avec 6000 ouvrages et 350 places de travail contient en outre différents locaux pour séminaires et une bibliothèque audio-visuelle.


Pour l'exécution on a choisi une structure par portiques en béton portant des planchers en corps creux. Le revêtement des parois extérieures est réalisé avec des pierres locales appelées: Pierre Ankara. Le reste des matériaux est en grande partie laissé apparent dans son état naturel.

The library building of the Middle East Technical University, like the entire university grounds, was designed and built by the same architect. When completed, the library building is to be capable of accommodating 500,000 books and 2000 people (staff and students). In the already completed part, there can at the present time be handled 180,000 books and 1100 people. With its open-shelf system this library is, moreover, the first of its kind in Turkey.


In the planning great emphasis was laid on the library's capacity to function with minimum staff and its enduring amenability to modification in line with emergent needs.

The main entrance is situated on the axis which separates the part with control desk from the part without such a desk. The reading-rooms are located on the first three floors. They all have the same function and are equally large. Mobile partitions enable the individual floors to be easily subdivided into four equally large tracts. A reserve area with 6000 books and a working capacity of 350 also contains different seminar rooms and an audio-visual library.


The construction principle entails the use of a reinforced concrete framework structure with cavity ceilings. The outside facing is done with locally available Ankara stone; the other building materials were for the most part left in their natural state.

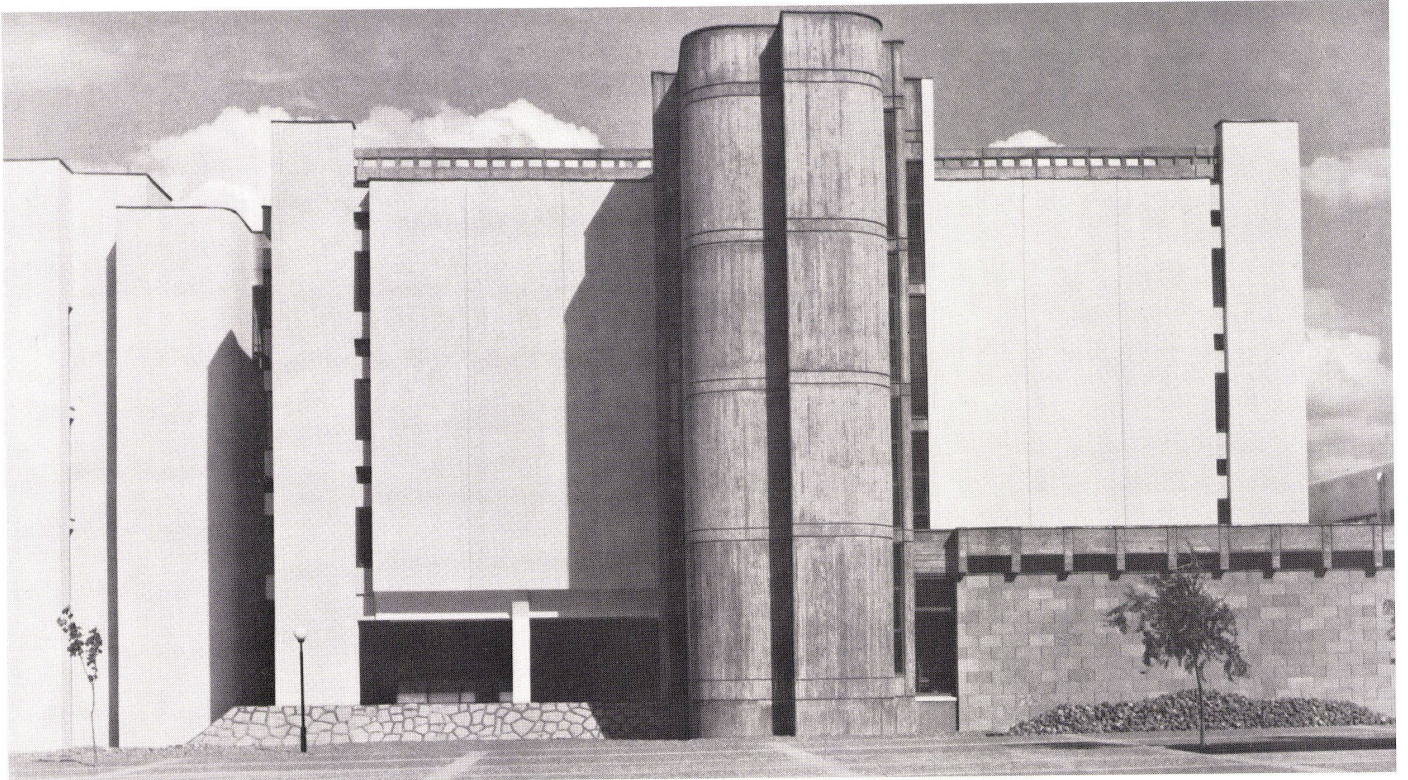

2

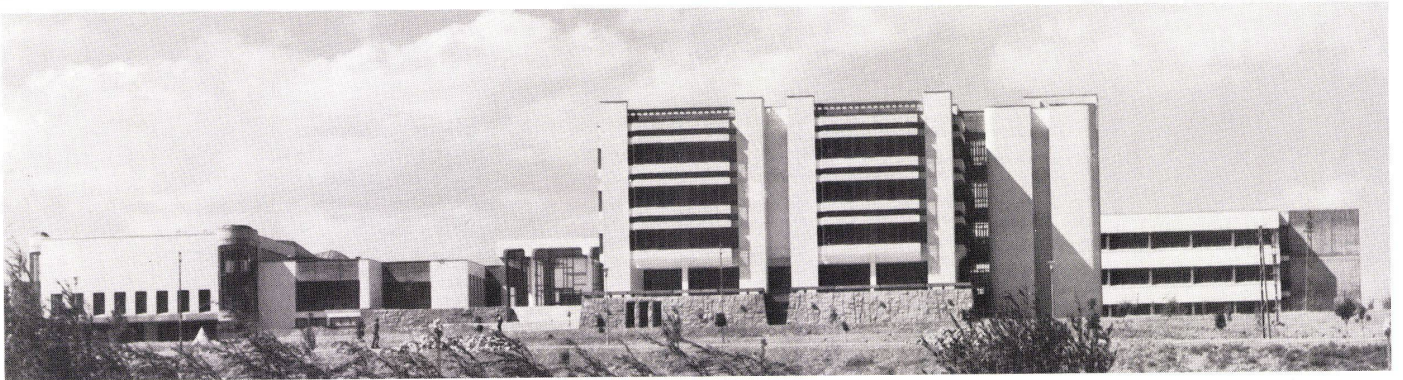

3

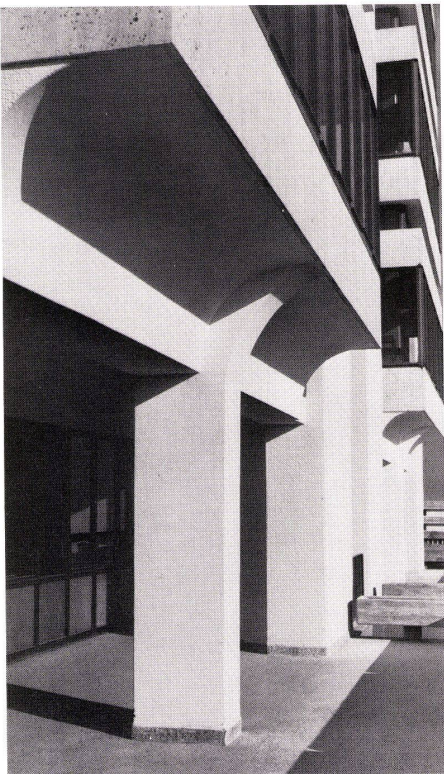


4




5



6

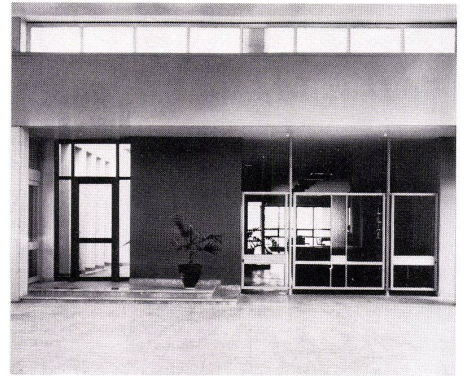

7

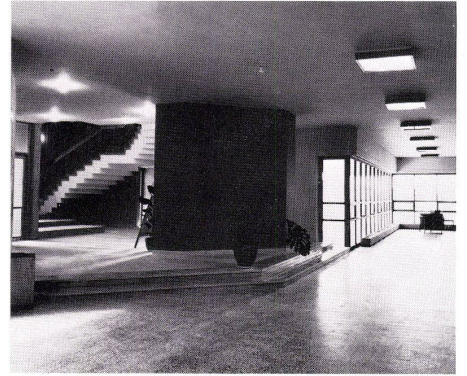

8



9



10

6
Eingangshalle.
Hall d'entrée.
Entrance hall.


7
Pförtnerloge in Eingangshalle.
Loge du portier dans le hall d'entrée.
Caretaker's office in entrance hall.

8
Treppenaufgang mit Halle.
Vue du hall avec escalier.
Stairway with hall.

9
Teil der Lesehalle.
Une partie de la salle de lecture.
A part of the reading-room.

10
Treppenaufgang.
Escalier.
Stairway.

11
Schnitt.
Coupe.
Section.

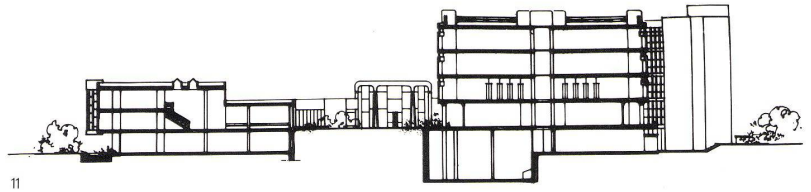


12
2. Obergeschoß.
2ème étage.
2nd floor.

1 Bücherregale / Rayonnages de livres / Bookshelves
2, 3 Leseplätze / Places de lecture / Reading-desks
4 Arbeitsräume / Locaux de travail / Work rooms
5 Reserve Lesehalle / Volume de réserve pour la salle de lecture / Reserve area of reading-room

13
1. Obergeschoß.
1er étage.
1st floor.

1 Eingangshalle / Hall d'entrée / Entrance hall
2 Personal-Aufenthalt / Salle de séjour du personal / Staff lounge
3 Besprechungszimmer / Salle de discussion / Conference room
4, 5 Audio-visuelle Leseräume / Salles de lecture pour l'audio-visuel / Audio-visual reading-room
6 Garderobe / Vestiaires / Cloakroom
7, 8 Audio-visuelle-Lagerräume / Magasins de matériel audio-visuel / Audio-visual stores
9 Magazin / Magasin / Stores
10 Installations-Verteilraum / Local de distribution des installations / Technical installations, distribution
11 Technik / Technique / Technical installations
12 Arbeitsraum / Local de travail / Work room
13 Personal-Garderobe / Vestiaires du personnel / Staff cloakroom
14 Büchermagazin / Réserve de livres / Reserve stacks
15 Kiosk / Kiosque / Stand
16 Anlieferung / Livraison / Deliveries
17 Zufahrt / Accès / Access

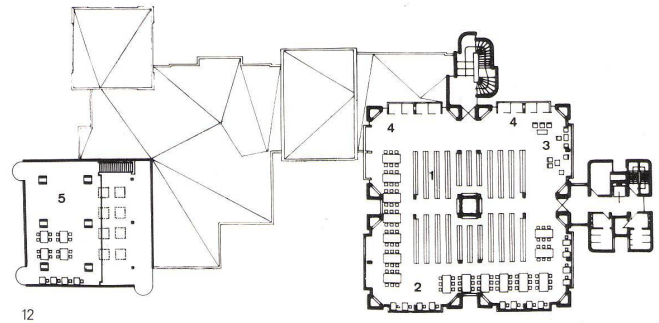

14
Erdgeschoß.
Rez-de-chaussée.
Ground floor.

1 Hauptdurchgangsweg / Chemin d'accès principal / Main passageway
2 Brunnen / Fontaine / Fountain
3 Eingangshalle / Hall d'entrée / Entrance hall
4 Garderobe / Vestiaires / Cloakroom
5 Seminarraum / Local pour séminaires / Seminar room
6 Halle für reservierte Bücher / Hall pour les ouvrages réservés / Hall for reserved books
7 Büro / Bureaux / Office
8 Ausstellungshalle / Hall d'exposition / Display hall
9 Büro / Bureau / Office
10 Pförtner / Portier / Caretaker
11 Ausleihschalter / Guichet de prêt / Circulation desk
12 Sekretariat / Secrétariat / Secretariat
13 Bibliothekar / Bibliothécaire / Librarian
14 Besprechungen / Discussions / Consultation
15 Neuanschaffungen / Nouvelles acquisitions / New acquisitions
16 Registrierung / Immatriculations / Registration
17 Kartei / Fichier / Card index

