

**Zeitschrift:** Bauen + Wohnen = Construction + habitation = Building + home : internationale Zeitschrift

**Herausgeber:** Bauen + Wohnen

**Band:** 30 (1976)

**Heft:** 10: Schul- und Sportbauten = Établissements scolaires et installations sportives = School buildings and sports facilities

**Artikel:** Pädagogische Akademie der Diözese Linz = Académie pédagogique du diocèse de Linz = Teachers' training institute of the diocese of Linz

**Autor:** Luger, Ilse

**DOI:** <https://doi.org/10.5169/seals-335555>

### **Nutzungsbedingungen**

Die ETH-Bibliothek ist die Anbieterin der digitalisierten Zeitschriften. Sie besitzt keine Urheberrechte an den Zeitschriften und ist nicht verantwortlich für deren Inhalte. Die Rechte liegen in der Regel bei den Herausgebern beziehungsweise den externen Rechteinhabern. [Siehe Rechtliche Hinweise.](#)

### **Conditions d'utilisation**

L'ETH Library est le fournisseur des revues numérisées. Elle ne détient aucun droit d'auteur sur les revues et n'est pas responsable de leur contenu. En règle générale, les droits sont détenus par les éditeurs ou les détenteurs de droits externes. [Voir Informations légales.](#)

### **Terms of use**

The ETH Library is the provider of the digitised journals. It does not own any copyrights to the journals and is not responsible for their content. The rights usually lie with the publishers or the external rights holders. [See Legal notice.](#)

**Download PDF:** 09.03.2025

**ETH-Bibliothek Zürich, E-Periodica, <https://www.e-periodica.ch>**

# Pädagogische Akademie der Diözese Linz

Académie pédagogique du diocèse de Linz  
Teachers' training institute of the  
Diocese of Linz

Architekten:

Franz Riepl, München, Othmar Sackmauer,  
Linz

Projektleitung:

Franz Riepl, München, F. X. Putschögl,  
Mitarbeiter R. Motz, G. Dirnstorfer  
1975

Was für ein Haus! Eher schon ein Gebäude – etwas  
Gebautes, Gefügtes, Entstandenes, Gewachsenes.  
Verwachsen mit dem Hügel, in den es eingebettet ist,  
aus dem es sich entwickelt, frei entfaltet in einer  
Vielschichtigkeit und Vielgestaltigkeit, der man zu-  
nächst betroffen gegenübersteht.

Es ist kein abgerundetes und ausgewogenes Ganzes,  
in seiner Gesamtheit nicht überschaubar und auf  
einen Blick kaum erfassbar. Eine lebendige Vielfalt  
breitet sich aus, fügt sich zusammen, strebt ausein-  
ander, um sich irgendwo wiederzufinden in der em-  
porweisenden Geste der Dachspitzen.

Außen und Innen. Übergänge, Beziehungen, Aus-  
blicke, Einblicke. Verflechtung der Funktionen um ein  
weitläufiges Gebilde von Hallen, Treppen, Winkeln,  
Gängen, Nischen.

(Aus einem Artikel von Ilse Luger)

Die Pädagogische Akademie in Linz ist eine kirch-  
liche und damit private Ausbildungsstätte für Volks-  
und Hauptschullehrer. Ziel ist, die christliche Idee  
der (Akademie) zu realisieren. In einer Umfrage  
nannten die Studenten ihre Akademie »lebensnah,  
aufgeschlossen und ohne Zwang«.

L'académie pédagogique de Linz est un établisse-  
ment d'enseignement d'obédience religieuse et par  
là même privé qui forme des enseignants pour les  
écoles du cycle primaire. L'objectif est de concrétiser  
l'idée chrétienne dans l'école (académie). Une en-  
quête menée parmi les étudiants a montré que  
ces derniers voyaient leur école «vivante, ouverte  
et sans contrainte».

The Teachers' Training Institute in Linz is an eccle-  
siastical and thus private training centre for primary  
and higher school teachers. The aim here is to  
realize the Christian idea of the school (the acad-  
emy). The students in a questionnaire called their  
academy "close to life, open to the world and void  
of compulsion".

A

1. Untergeschoß 1:1000.

1er sous-sol.

1st basement.

1 Nebeneingang / Entrée secondaire / Secondary  
entrance

2 Garderoben / Vestiaires / Cloakrooms

3 Turnsaal / Salle de gymnastique / Gymnasium

4 Seminar- und Klassenräume / Séminaires et salles  
de classe / Seminar and classrooms

5 Hörsäle / Salles de cours / Lecture theatres

B

Erdgeschoß 1:1000.

Rez-de-chaussée.

Ground floor.

1 Haupteingang / Entrée principale / Main entrance

2 Halle / Hall

3 Verwaltung / Administration

4 Aula / Auditorium

5 Konferenzzimmer / Salle de conference / Confer-  
ence room


6 Hörsäle / Salles de cours / Lecture theatres

7 Seminar- und Klassenräume / Séminaires et sal-  
les de classe / Seminar and classrooms

8 Forum

9 Kapelle / Chapelle / Chapel

10 Turnsaal / Salle de gymnastique / Gymnasium

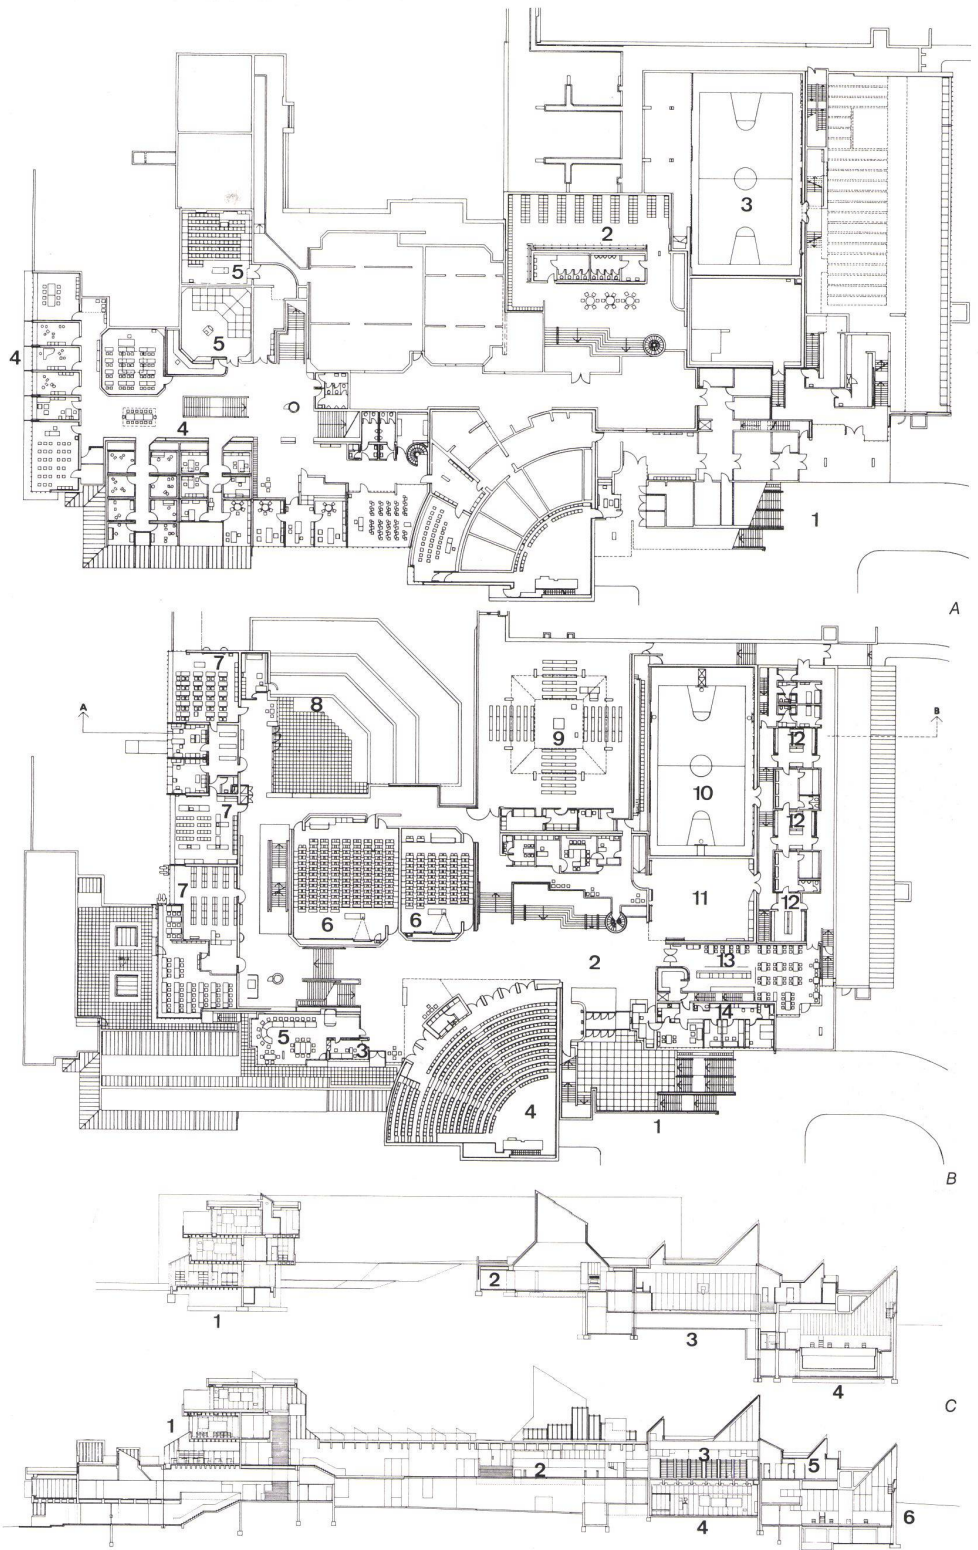

11 Gymnastiksaal / Gymnastique rythmique /  
Gymnastics room

12 Umkleideräume / Vestiaires / Dressing rooms

13 Cafeteria / Cafétéria / Cafeteria

14 Hausmeisterwohnung / Logement du concierge /  
Caretaker's flat

C

Schnitt.

Coupe.

Section.

1 Seminartrakt / Aile des séminaires / Seminar wing

2 Kapelle / Chapelle / Chapel

3 Turnsaal / Salle de gymnastique / Gymnasium

4 Schwimmhalle / Piscine / Swimming pool

D

Schnitt.

Coupe.

Section.

1 Seminartrakt / Aile des séminaires / Seminar wing

2 Halle / Hall

3 Gymnastikraum / Gymnastique rythmique /  
Gymnastics room

4 Aufnahmeraum / Réception / Reception

5 Umkleideräume / Vestiaires / Dressing rooms

6 Schwimmhalle / Piscine / Swimming pool

