

Sportzentrum, Nantes = Centre omnisport, Nantes = Athletic center, Nantes

Autor(en): **[s.n.]**

Objektyp: **Article**

Zeitschrift: **Bauen + Wohnen = Construction + habitation = Building + home :
internationale Zeitschrift**

Band (Jahr): **30 (1976)**

Heft 10: **Schul- und Sportbauten = Établissements scolaires et installations
sportives = School buildings and sports facilities**

PDF erstellt am: **08.08.2024**

Persistenter Link: <https://doi.org/10.5169/seals-335558>

Nutzungsbedingungen

Die ETH-Bibliothek ist Anbieterin der digitalisierten Zeitschriften. Sie besitzt keine Urheberrechte an den Inhalten der Zeitschriften. Die Rechte liegen in der Regel bei den Herausgebern.

Die auf der Plattform e-periodica veröffentlichten Dokumente stehen für nicht-kommerzielle Zwecke in Lehre und Forschung sowie für die private Nutzung frei zur Verfügung. Einzelne Dateien oder Ausdrucke aus diesem Angebot können zusammen mit diesen Nutzungsbedingungen und den korrekten Herkunftsbezeichnungen weitergegeben werden.

Das Veröffentlichen von Bildern in Print- und Online-Publikationen ist nur mit vorheriger Genehmigung der Rechteinhaber erlaubt. Die systematische Speicherung von Teilen des elektronischen Angebots auf anderen Servern bedarf ebenfalls des schriftlichen Einverständnisses der Rechteinhaber.

Haftungsausschluss


Alle Angaben erfolgen ohne Gewähr für Vollständigkeit oder Richtigkeit. Es wird keine Haftung übernommen für Schäden durch die Verwendung von Informationen aus diesem Online-Angebot oder durch das Fehlen von Informationen. Dies gilt auch für Inhalte Dritter, die über dieses Angebot zugänglich sind.

Sportzentrum, Nantes

Centre Omnisport, Nantes

Athletic Center, Nantes

Georges Evano, Jean-Luc Pellerin, Nantes
1973

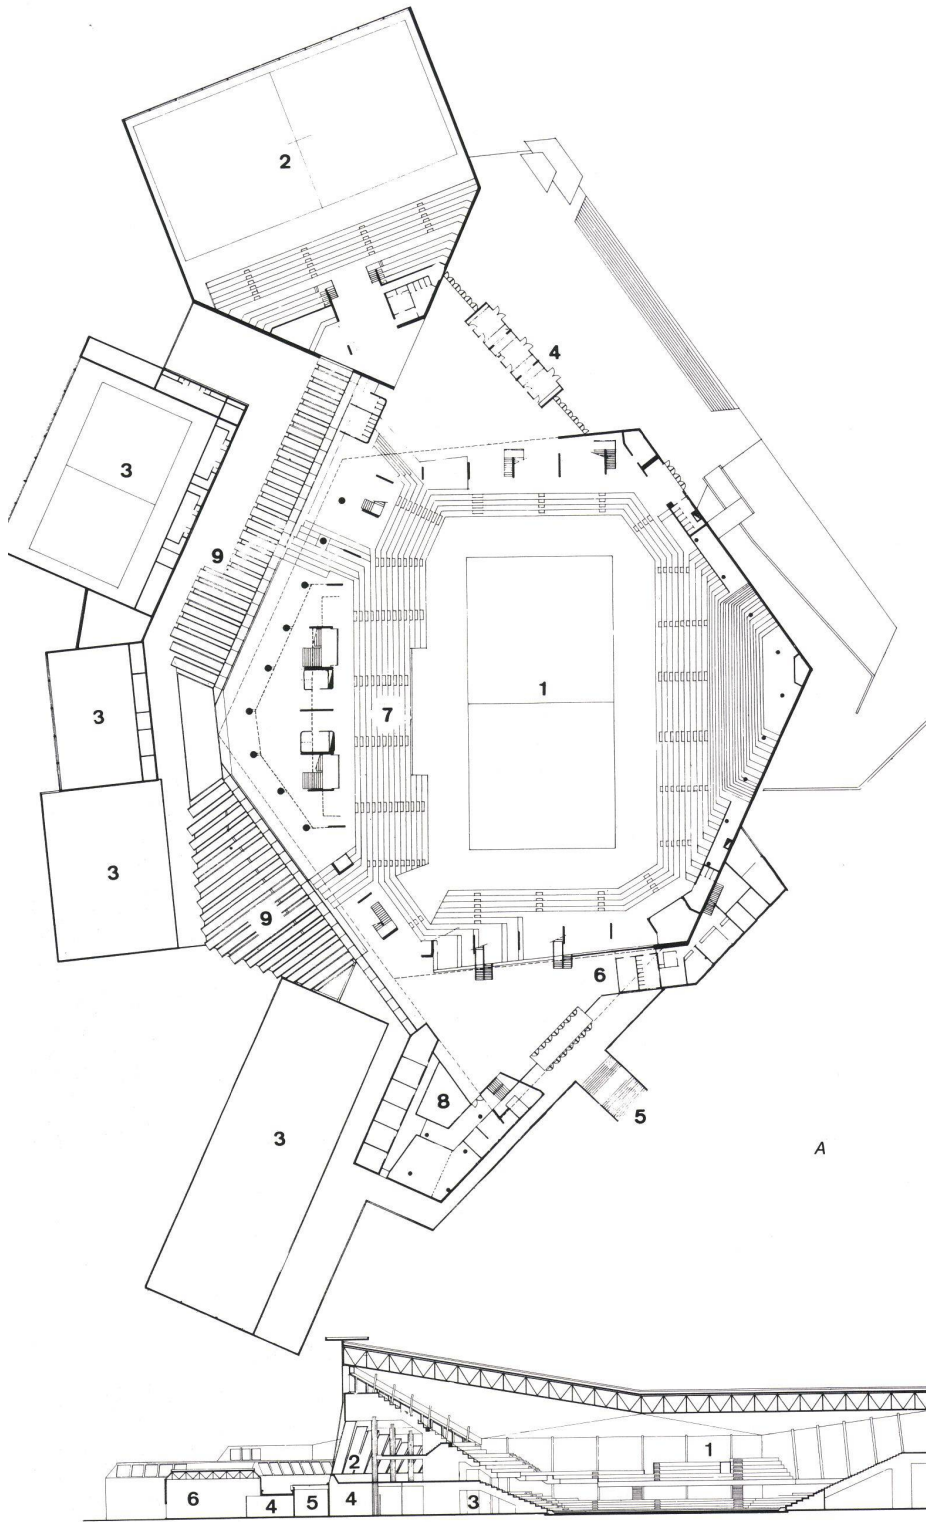

A
Zuschauergeschoß 1:1000. Etage des spectateurs.
Spectators' level.

- 1 Halle für 5000 Zuschauer / Halle pour 5000 spectateurs / Hall for 5000 spectators
- 2 Halle für 1500 Zuschauer / Halle pour 1500 spectateurs / Hall for 1500 spectators
- 3 Weitere Sporthallen / Autres halles de sport / Additional arenas
- 4 Haupteingang Zuschauer / Entrée principale des spectateurs / Main entrance for spectators
- 5 Nebeneingang Zuschauer, darunter Eingang der Sportler / Entrée secondaire des spectateurs, au dessous entrée des athlètes / Side entrance for spectators, with athletes' entrance below
- 6 Foyer
- 7 Tribüne / Tribune / Gallery
- 8 Verwaltung, darunter sportmedizinisches Zentrum /

Administration, au dessous centre médico-sportif / Management, with infirmary below

- 9 Schräge Glasdächer über dem Verbindungsgang der unteren Ebene / Toitures vitrées obliques sur le couloir de liaison du niveau inférieur / Inclined glass roofs over the connecting corridor on the lower level

B
Schnitt 1:1000. Coupe. Section.

- 1 Halle für 5000 Zuschauer / Halle pour 5000 spectateurs / Hall for 5000 spectators
- 2 Foyer
- 3 Material / Matériel / Supplies
- 4 Garderoben / Vestiaires / Cloakrooms
- 5 Verbindungsgang / Couloir de liaison / Connecting corridor
- 6 Sporthallen / Halles de sport / Arenas

Folgende Gesichtspunkte bestimmten die Planung der Bauten auf dem dreieckigen, an die Loire angrenzenden Grundstück:

- Trennung in zwei Ebenen für Sportler und Zuschauer
- Zugang und Bewegungsfläche für die Zuschauer in der Mitte der Tribünensteigung, mit Ausblick auf Loire und Stadt, als foyer-bar, Treffpunkt
- Zugang der Sportler in unmittelbarer Nähe des medizinischen Zentrums, der Sanitäts- und Massageräume
- Maximale Freiheit für zukünftige Erweiterungen

Dies führte zu einem sechseckigen Grundriß, dessen Achsen zusätzlich gegeneinander verschoben sind. Schräge Flächen in Grund- und Aufriß ergeben zusammen eine lockere räumliche Einfassung für Zuschauer und Sportler.

Zur Zeit wird eine zweite Etappe mit sechs weiteren Sälen ausgeführt.

La planification des bâtiments sur le terrain triangulaire riverain de la Loire fut conduite en fonction des facteurs suivants:

- Séparation des athlètes et des spectateurs en deux niveaux distincts
- Accès et aires de circulation pour les spectateurs placés au milieu de la zone des tribunes avec vue sur la Loire et la ville, le tout aménagé en foyer-bar et lieu de rencontre
- Accès des athlètes à proximité immédiate du centre médical et des locaux sanitaires avec ensemble de massage
- Liberté maximum pour les extensions ultérieures

Tout ceci conduisit à un plan hexagonal dont les axes sont de plus décalés réciproquement. Des surfaces obliques tant en plan qu'en élévation créent un espace aéré pour les spectateurs et les athlètes. On réalise actuellement une nouvelle étape comprenant 6 salles supplémentaires.

The following criteria determined the planning of the structures on the triangular site on the Loire:

- Division into two levels for participants and spectators
- Access and spectator area in the middle of the grandstands, with view over Loire and city, designed as lounge-bar
- Participants' access close to the medical facilities and massage rooms
- Maximum opportunity for future extensions

All this led to a hexagonal plan, whose axes are then staggered in relation to one another. Diagonal surfaces in plan and elevation yield together a loose spatial framework for spectators and participants.

At the present time, a second stage with six further arenas is being executed.

