

Pflegeheim Solgaven, Vejle = Home pour aveugle Solgaven, Vejle = Solgaven nursing home, Vejle

Autor(en): **[s.n.]**

Objektyp: **Article**

Zeitschrift: **Bauen + Wohnen = Construction + habitation = Building + home : internationale Zeitschrift**

Band (Jahr): **33 (1979)**

Heft 11: **Gebrauchsarchitektur in Dänemark = Applied architecture in Denmark = Architecture appliquée en Danemark**

PDF erstellt am: **13.07.2024**

Persistenter Link: <https://doi.org/10.5169/seals-336367>

Nutzungsbedingungen

Die ETH-Bibliothek ist Anbieterin der digitalisierten Zeitschriften. Sie besitzt keine Urheberrechte an den Inhalten der Zeitschriften. Die Rechte liegen in der Regel bei den Herausgebern. Die auf der Plattform e-periodica veröffentlichten Dokumente stehen für nicht-kommerzielle Zwecke in Lehre und Forschung sowie für die private Nutzung frei zur Verfügung. Einzelne Dateien oder Ausdrucke aus diesem Angebot können zusammen mit diesen Nutzungsbedingungen und den korrekten Herkunftsbezeichnungen weitergegeben werden. Das Veröffentlichen von Bildern in Print- und Online-Publikationen ist nur mit vorheriger Genehmigung der Rechteinhaber erlaubt. Die systematische Speicherung von Teilen des elektronischen Angebots auf anderen Servern bedarf ebenfalls des schriftlichen Einverständnisses der Rechteinhaber.

Haftungsausschluss

Alle Angaben erfolgen ohne Gewähr für Vollständigkeit oder Richtigkeit. Es wird keine Haftung übernommen für Schäden durch die Verwendung von Informationen aus diesem Online-Angebot oder durch das Fehlen von Informationen. Dies gilt auch für Inhalte Dritter, die über dieses Angebot zugänglich sind.

Pflegeheim Solgaven, Veje




Home pour aveugle Solgaven, Veje
Solgaven Nursing Home, Veje



Suensons Tegnestue A/S, Kopenhagen
Tage Hennigsen, Ejler Rasmussen, Martin
Rubow, Finn Sønderbaek

Lageplan 1:1500.
Plan de situation.
Site plan.

Frontansicht und Plan 1:800.
Façade et plan.
Facade and plan.

- 1 Haupteingang / Entrée principale / Main entrance
- 2 Kiosk / Kiosque à journaux / Newsstand
- 3 Garderobe und Toiletten / WC et toilettes / Cloakroom and toilets
- 4 Büro / Bureau / Office
- 5 Arztbüro / Bureau du docteur / Doctor's office
- 6 Coiffeur und Pédicure / Coiffeur et pédicure / Hairdresser and foot clinic
- 7 Personalraum / Local du personnel / Staff room
- 8 Aufenthaltszone / Zone séjour / Living area
- 9 Küche / Cuisine / Kitchen
- 10 Speisesaal / Salle à manger / Dining room
- 11 Ergotherapie / Ergothérapie / Ergotherapy
- 12 Physiotherapie / Physiothérapie / Physiotherapy
- 13 Ruhezone / Zone de repos / Resting area
- 14 Wintergarten / Jardin d'hiver / Winter garden
- 15 Waschraum / Salle de bain / Bathroom
- 16 Spülküche / Vaisselle / Scullery
- 17 Schwesternabteil / Local des infirmières / Nurses' station
- 18 Privatraum mit Toilette / Chambre privée avec WC / Private room with toilet
- 19 Leichenhalle / Chambre mortuaire / Coffin room

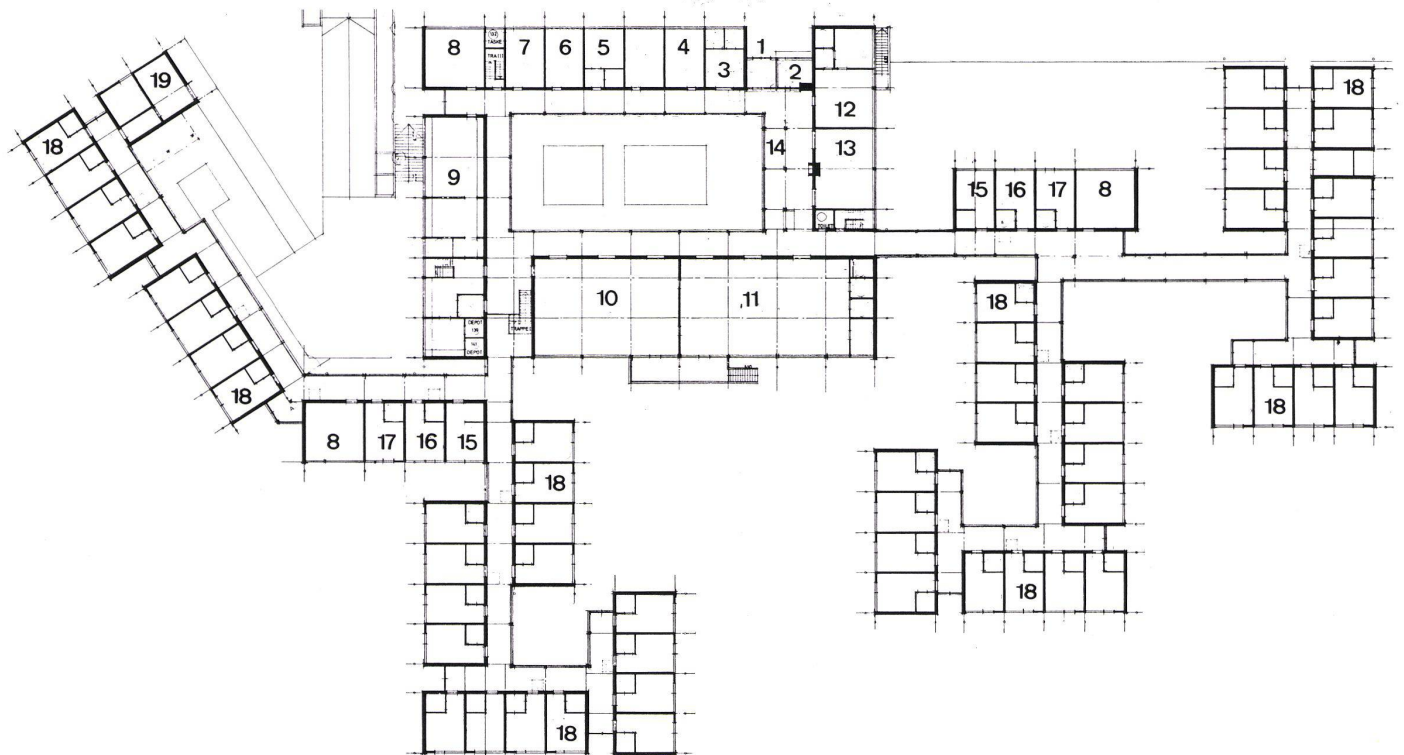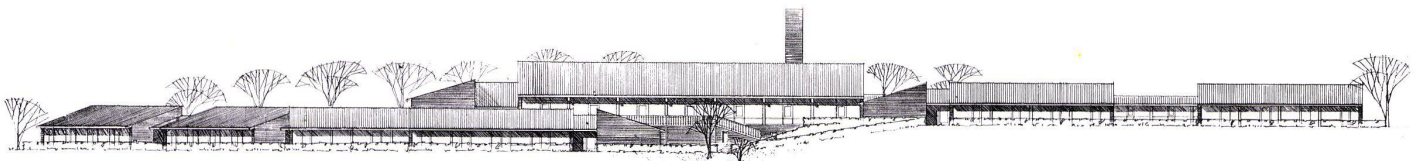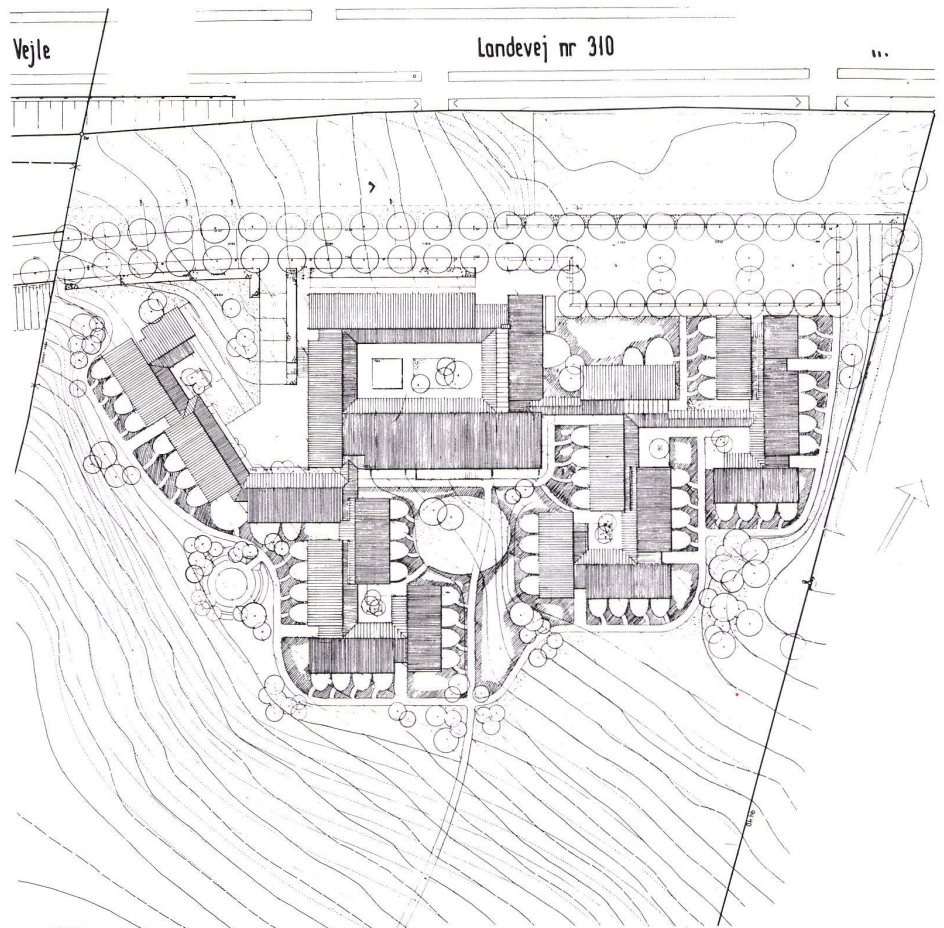

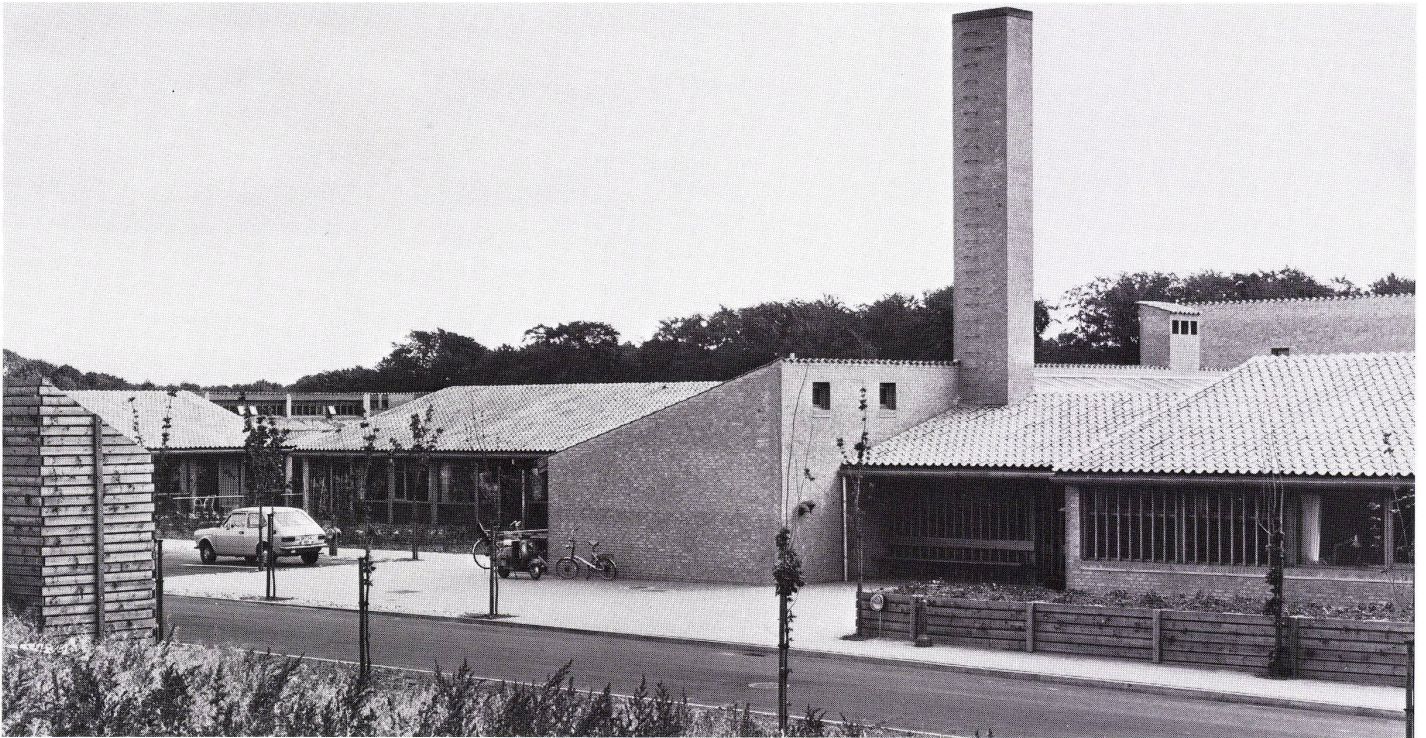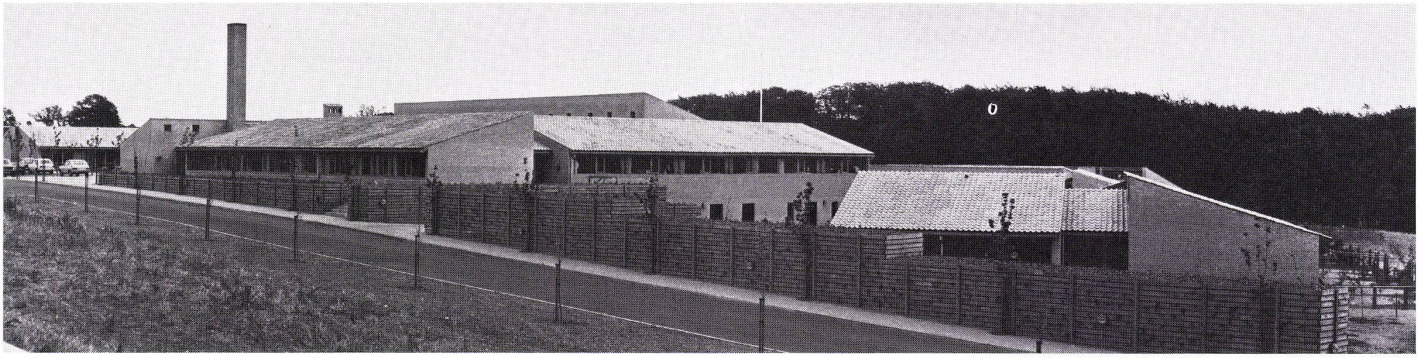

Die Bewohner des Pflegeheims Solgaven sind blinde Menschen, die wegen des Alters oder wegen anderer Handicaps nicht mehr einen eigenen Haushalt bewältigen können. In diesem Pflegeheim haben die Bewohner die Möglichkeit, sich fast wie in einer privaten Wohnung einzurichten, und können gleichzeitig mit Beistand auf allen Gebieten rechnen. Es besteht gute Verbindung zu Freizeitbeschäftigungen und zu Gemeinschaftlichkeit mit anderen Bewohnern in Eß- und Aufenthaltsräumen.

Jede Wohnung verfügt über eigenes Bad und Toilette und direkten Zugang zu einem kleinen Garten.

Das Pflegeheim ist in kleine Einheiten von der Größe eines gewöhnlichen Einfamilienhauses unterteilt. Das Heim kann 54 Bewohner beherbergen.

Die Gebäudegruppe besteht aus typisierten Einheiten, die zu Pflegeheimen verschiedener Größe zusammengesetzt und Baugrundstücken unterschiedlichster Form angepaßt werden können.

Les pensionnaires du home Solgaven sont des aveugles qui, à cause de leur âge ou d'un autre handicap, ne peuvent plus tenir leur

propre ménage. Cet asile leur permet de s'installer, presque comme dans une maison privée, tout en pouvant compter sur une assistance dans tous les domaines. Les communications avec les zones de loisir et avec les salles communes comme la salle à manger ou le séjour sont bonnes.

Chaque appartement possède son propre bain et sa toilette ainsi qu'un accès direct à un petit jardin.



Le home est divisé en petites unités des dimensions d'une petite maison familiale ordinaire. Il peut héberger 54 pensionnaires.

Le groupe de bâtiments se compose d'unités typisées qui peuvent être combinées en sous-groupes de dimensions diverses, intégrés à des terrains de topographies différentes.

The residents of Solgaven Nursing Home are blind persons who can no longer manage their own housekeeping, either because of age or other disability. Here they can live almost as they would in private dwellings, at the same time enjoying the possibility of help in all respects, access to many kinds of leisure activities, and fellowship with other residents in the living and dining rooms.

The nursing home consists of a main building with common facilities and small residential units, comparable in size to a normal single-family house, grouped around a courtyard. There is space for 54 residents, each of whom has his own bath and toilet as well as direct access to a little garden.

The building complex consists of standardized units which can be combined to make nursing homes of various sizes and arranged differently to suit various sites.

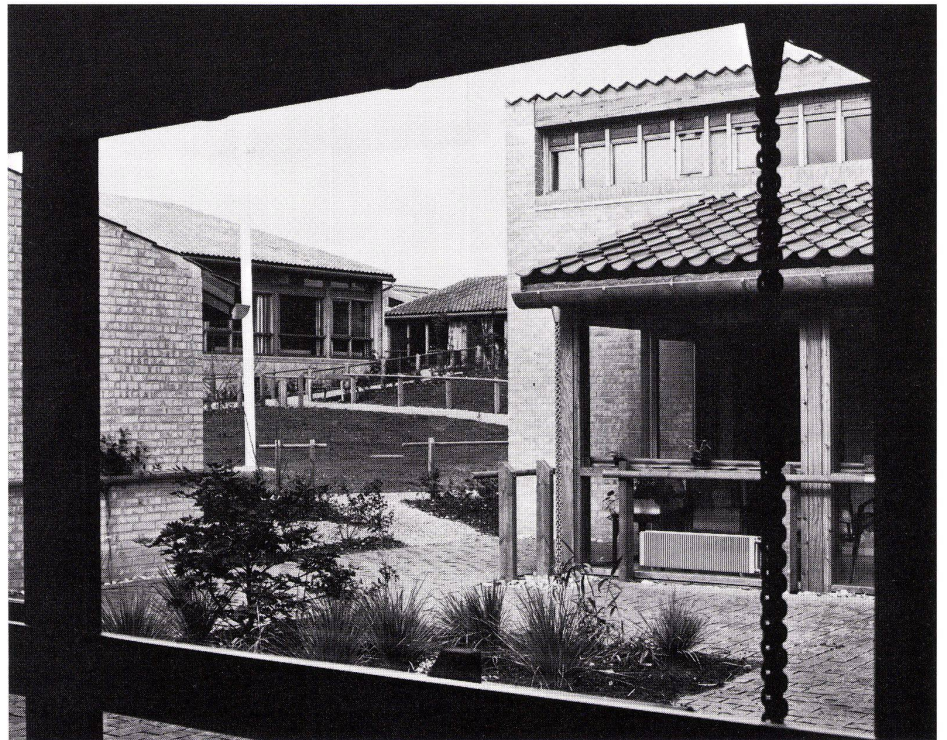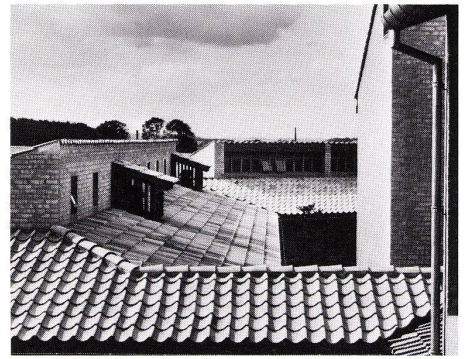


Pflegeheim Solgaven, Vejle

Home pour aveugle Solgaven, Vejle
Solgaven nursing home, Vejle

Suensons Tegnestue A/S, Kopenhagen

Fiche détachable
Design Sheet

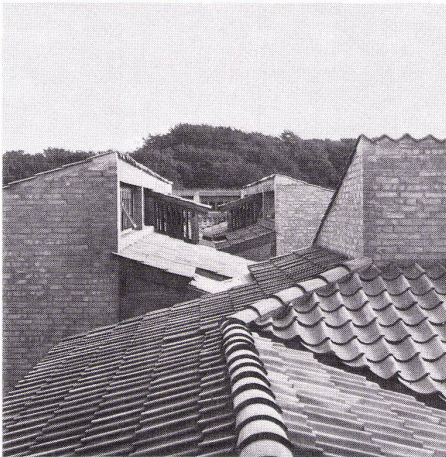

Ein wichtiges Anliegen der Architekten bestand darin, im Bereich des Verbindungsganges die nach beiden Seiten gerichteten Pflegeeinheiten mit ihren schrägen Dachflächen miteinander zu verzahnen, um so die stereotype Lösung des flach eingedeckten Zwischenbaus zu vermeiden.

Un des soucis de l'architecte était d'imbriquer l'une dans l'autre les unités de soin avec leur toit à un pan, disposées de chaque côté de l'axe de communication, afin d'éviter la solution stéréotypée du corridor intermédiaire à toit plat.

One of the architects' major endeavours was to dovetail, in the area of the connecting passage, the nursing units extending in both di-

rections with their inclined roofs so as to avoid the stereotyped solution, the flat-roofed intermediate structure.

Das Pflegeheim ist in eine große Anzahl kleiner Gebäude unterteilt, die eng beieinander liegen, um innerhalb des begrenzten Gebietes, wo die Insassen ihre meiste Zeit verbringen, einen abwechslungsreichen Freiraum zu schaffen.

Le foyer médical se divise en un grand nombre de petits bâtiments étroitement groupés afin de créer un environnement extérieur riche, environnement où les résidents passent la majeure partie de leur temps.

The nursing home is divided into a large number of small buildings, closely grouped in order to create a richly varied outdoor milieu within the limited area where the residents spend most of their time.

