

Colonizzazione E. Saluz a St. Antonino: arch. Alberto Camenzind, Lugano

Autor(en): [s.n.]

Objektyp: **Article**

Zeitschrift: **Schweizerische Bauzeitung**

Band (Jahr): **71 (1953)**

Heft 39: **S.I.A. Assemblea Generale Locarno 25/27-IX-1953**

PDF erstellt am: **13.09.2024**


Persistenter Link: <https://doi.org/10.5169/seals-60631>

Nutzungsbedingungen


Die ETH-Bibliothek ist Anbieterin der digitalisierten Zeitschriften. Sie besitzt keine Urheberrechte an den Inhalten der Zeitschriften. Die Rechte liegen in der Regel bei den Herausgebern. Die auf der Plattform e-periodica veröffentlichten Dokumente stehen für nicht-kommerzielle Zwecke in Lehre und Forschung sowie für die private Nutzung frei zur Verfügung. Einzelne Dateien oder Ausdrucke aus diesem Angebot können zusammen mit diesen Nutzungsbedingungen und den korrekten Herkunftsbezeichnungen weitergegeben werden. Das Veröffentlichen von Bildern in Print- und Online-Publikationen ist nur mit vorheriger Genehmigung der Rechteinhaber erlaubt. Die systematische Speicherung von Teilen des elektronischen Angebots auf anderen Servern bedarf ebenfalls des schriftlichen Einverständnisses der Rechteinhaber.

Haftungsausschluss

Alle Angaben erfolgen ohne Gewähr für Vollständigkeit oder Richtigkeit. Es wird keine Haftung übernommen für Schäden durch die Verwendung von Informationen aus diesem Online-Angebot oder durch das Fehlen von Informationen. Dies gilt auch für Inhalte Dritter, die über dieses Angebot zugänglich sind.

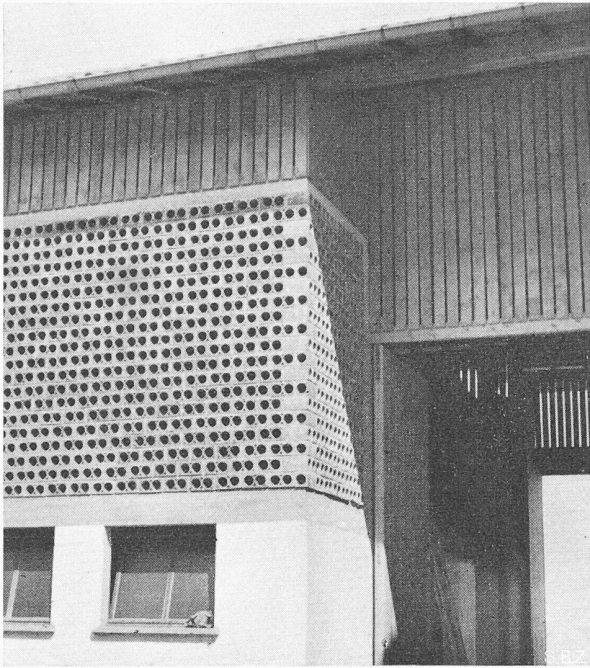

Traliccio in blocchi «Torino»

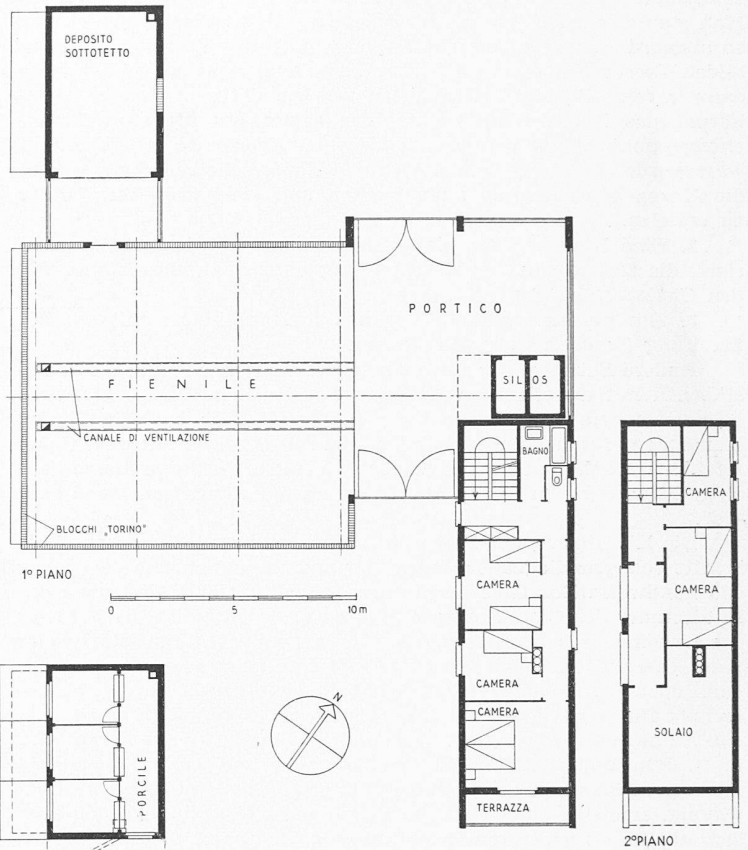

Colonizzazione

E. Saluz a St. Antonino

Arch. ALBERTO CAMENZIND, Lugano
DK 728.68 (494.51) Tavola 36

Si tratta di una costruzione strettamente utilitaria che serve agli scopi di bonifica agraria del piano di Magadino. Poichè tale bonifica è soggetta a specifiche condizioni di reddito agreste, il costo di costruzione non poteva superare i limiti posti dalle condizioni di sussidiamento. Si trattava di costruire, colla minor spesa possibile, una casa per una famiglia numerosa (8 letti), la stalla per 18 bovine e 6 vitelli, un porcile e i vani coperti integranti l'azienda agricola.

La forma della planimetria a Z assai pronunciata, va ricercata nell'urgenza di creare angoli riparati dai forti venti dominanti nella valle di Magadino.


Le strutture sono differenziate con la natura dei materiali impiegati. Il traliccio del fienile è formato da blocchetti di cotto isolanti.

È necessario menzionare che l'architetto ebbe serissime difficoltà di realizzazione poichè da parte dell'Ufficio federale delle bonifiche si tentò di subordinare la concessione di sussidio ad un apprezzamento estetico. Furono esercitate pressioni da parte bernese poichè in quella sede, l'architettura fu trovata... «fuori del comune»... «anche considerate le condizioni ticinesi»... «insoddisfacente e strana»...


Anno di costruzione 1951. Il costo totale della costruzione, esclusi i lavori di bonifica, è di Fr. 114 270.— Il costo del blocco abitazione al m³, secondo S. I. A., compreso gli onorari dell'architetto e dell'ingegnere, è di Fr. 68.— compreso ogni spesa per l'adduzione dell'acqua di sottosuolo. Il costo del blocco stalla e portico al m³, secondo S. I. A., è di Fr. 38.40.



Piante, scala 1:300

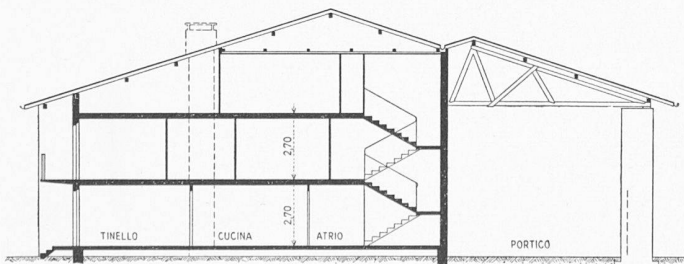

SEZIONE ABITAZIONE
Sezioni, scala 1:300

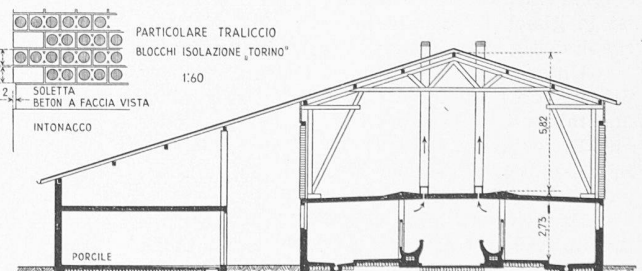

SEZIONE PORCILE-STALLA

582


587



Vista da sud



Facciata sud-est

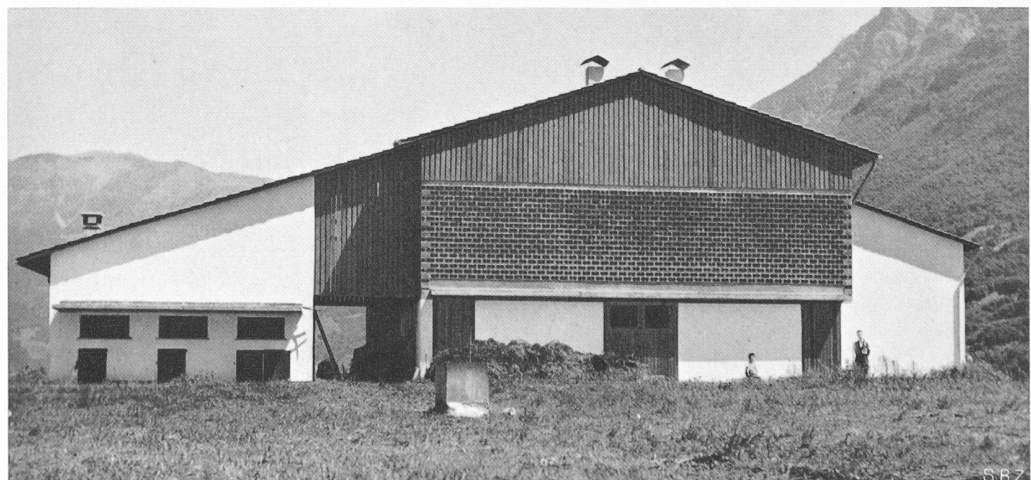

Lato sud-ovest


**Colonizzazione
E. Saluz
a St. Antonino**

Architetto
ALBERTO CAMENZIND
Lugano



In alto: facciata sud

In basso: lato est

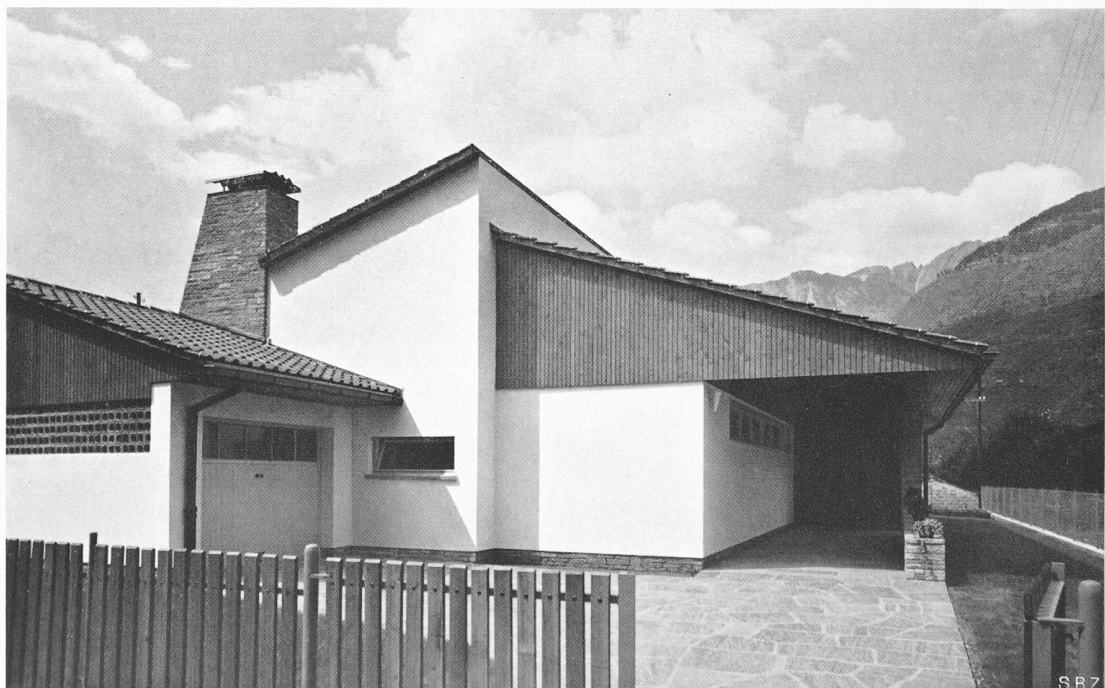

Villa Zorzi a Bellinzona

Architetto SERGIO PAGNAMENTA, Lugano