

Katholische Kirche in Riehen : Architekt BSA Fritz Metzger, Zürich

Objektyp: **Group**

Zeitschrift: **Das Werk : Architektur und Kunst = L'oeuvre : architecture et art**

Band (Jahr): **36 (1949)**

Heft 4: **Kirchliche Architektur und Kunst**

PDF erstellt am: **16.08.2024**

Nutzungsbedingungen

Die ETH-Bibliothek ist Anbieterin der digitalisierten Zeitschriften. Sie besitzt keine Urheberrechte an den Inhalten der Zeitschriften. Die Rechte liegen in der Regel bei den Herausgebern.

Die auf der Plattform e-periodica veröffentlichten Dokumente stehen für nicht-kommerzielle Zwecke in Lehre und Forschung sowie für die private Nutzung frei zur Verfügung. Einzelne Dateien oder Ausdrucke aus diesem Angebot können zusammen mit diesen Nutzungsbedingungen und den korrekten Herkunftsbezeichnungen weitergegeben werden.

Das Veröffentlichen von Bildern in Print- und Online-Publikationen ist nur mit vorheriger Genehmigung der Rechteinhaber erlaubt. Die systematische Speicherung von Teilen des elektronischen Angebots auf anderen Servern bedarf ebenfalls des schriftlichen Einverständnisses der Rechteinhaber.

Haftungsausschluss

Alle Angaben erfolgen ohne Gewähr für Vollständigkeit oder Richtigkeit. Es wird keine Haftung übernommen für Schäden durch die Verwendung von Informationen aus diesem Online-Angebot oder durch das Fehlen von Informationen. Dies gilt auch für Inhalte Dritter, die über dieses Angebot zugänglich sind.

Bauten im Werden

Katholische Kirche in Riehen

(Baubeginn im Frühjahr 1949)

Architekt BSA Fritz Metzger, Zürich


Charakteristisch für diese Kirche und neuartig ist der eng mit dem trapezförmigen Gemeinderaum (460 Sitzplätze) verbundene ovale Chor.


Situationsplan 1:1200 | Plan de situation | General lay-out

1 Kirche 2 Turm 3 Kirchgemeindehaus 4 Pfarrhaus


Erdgeschoß 1:400 | Rez-de-chaussée | Ground-floor

- | | | | | |
|--|-----------------|--------------------|----------------|----------------------|
| 1 Taufkapelle mit Eingang vom Windfang | 3 Lesekanzel | 5 Sakristei | 7 Beichtstühle | 9 Pfarrhaus |
| 2 Chor | 4 Predigtkanzel | 6 Werktagsskapelle | 8 Glockenturm | 10 Kirchgemeindehaus |

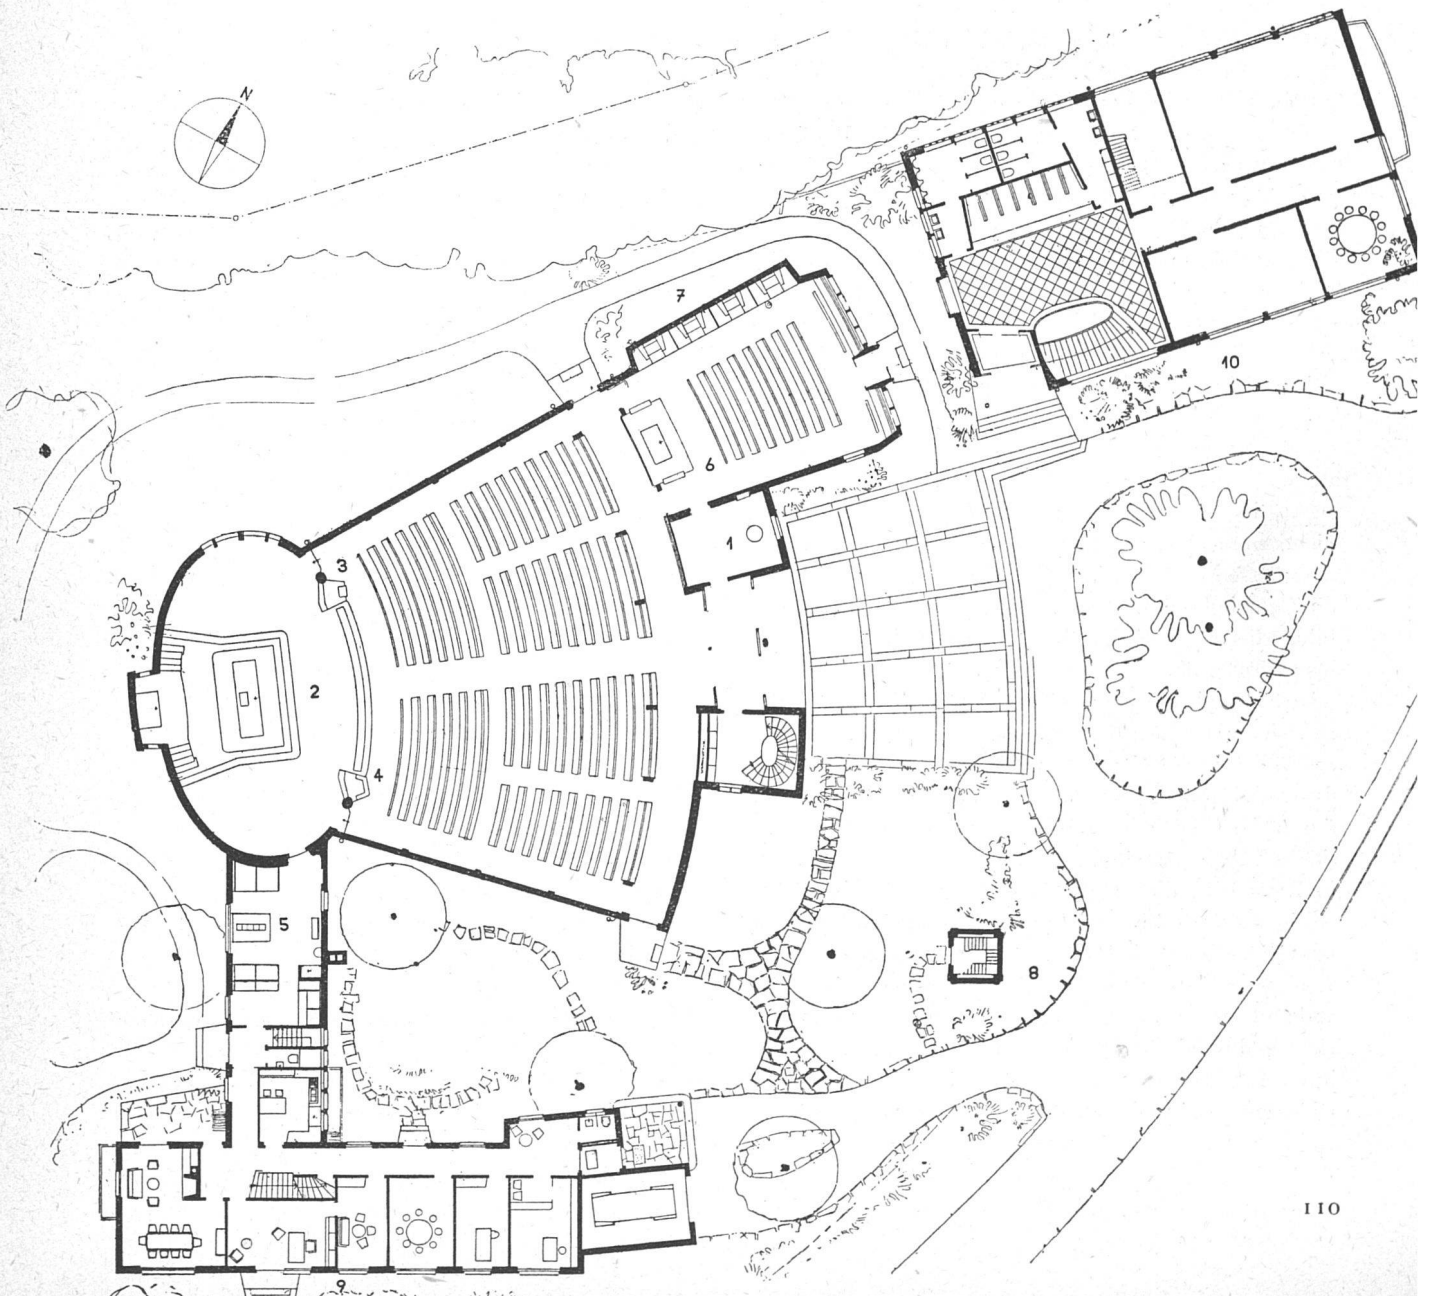


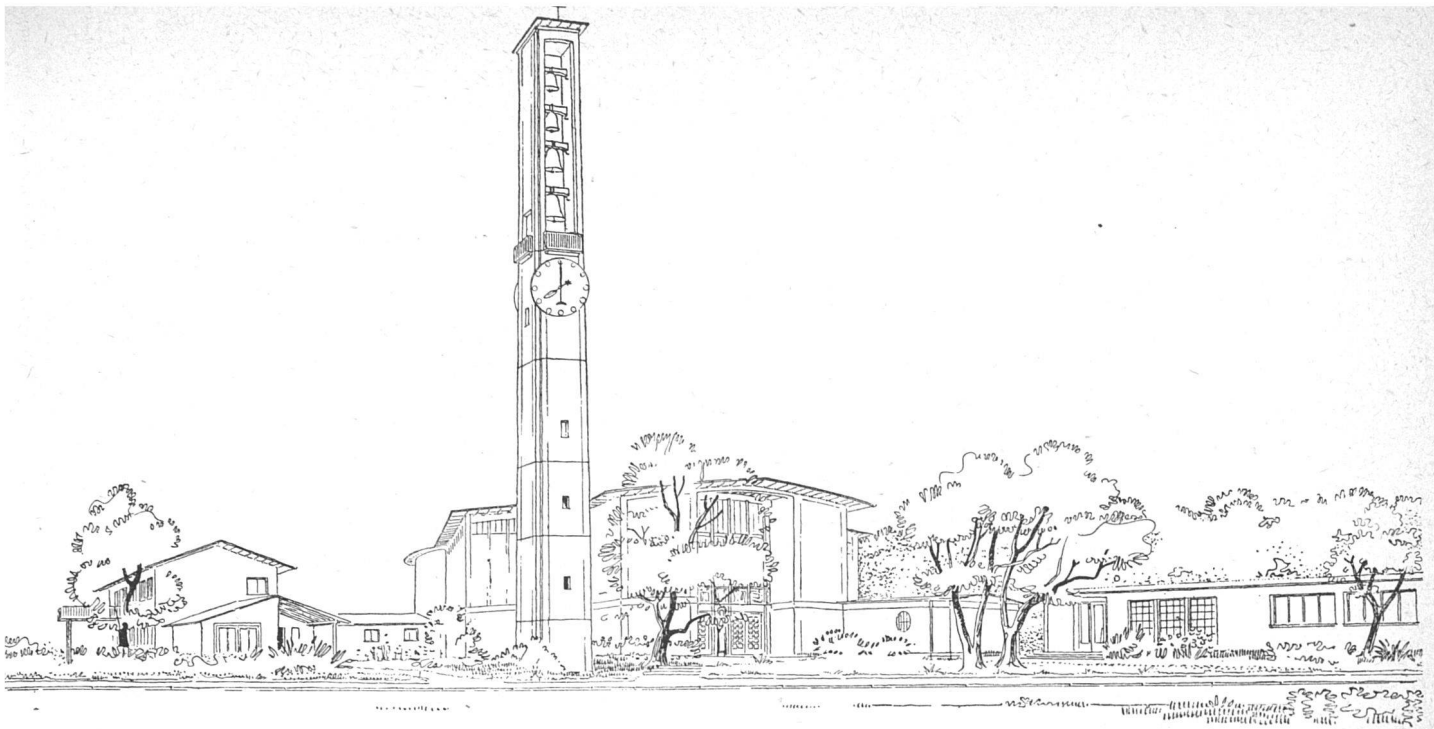

iesamtansicht von Osten, links Pfarrhaus, rechts Gemeindehaus / Vue d'ensemble prise de l'est; à droite le centre paroissial / General view from the east; at right the parishional centre

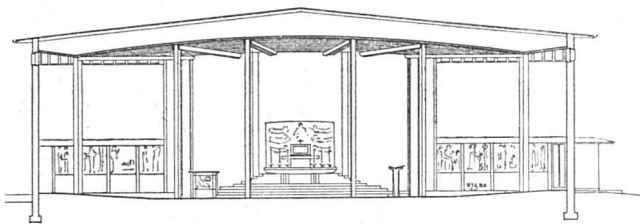

uerschnitt 1:400 / Coupe transversale / Cross-section

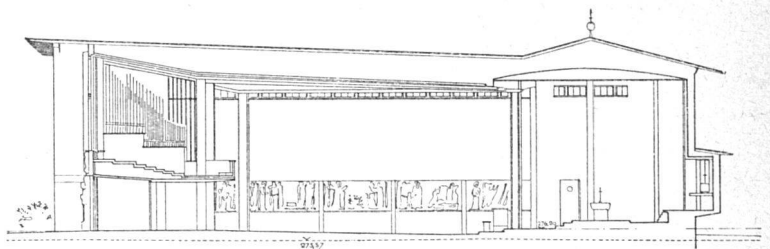

Längsschnitt 1:400 / Coupe longitudinale / Longitudinal section

iesamtansicht von Nordwesten, links das an den Hang geaute Kirchengemeindehaus / Vue d'ensemble prise du nord-ouest; à gauche le centre paroissial bâti sur la pente / General view from the north-west; at left the parishional centre constructed on the slope

