

Zeitschrift: Das Werk : Architektur und Kunst = L'oeuvre : architecture et art
Band: 56 (1969)
Heft: 11: Kindergärten - Internate - Heime

Artikel: Studentenhaus am Balgrist, Zürich : Architekt Tobias Gersbach
Autor: [s.n.]
DOI: <https://doi.org/10.5169/seals-87418>

Nutzungsbedingungen

Die ETH-Bibliothek ist die Anbieterin der digitalisierten Zeitschriften. Sie besitzt keine Urheberrechte an den Zeitschriften und ist nicht verantwortlich für deren Inhalte. Die Rechte liegen in der Regel bei den Herausgebern beziehungsweise den externen Rechteinhabern. [Siehe Rechtliche Hinweise.](#)

Conditions d'utilisation

L'ETH Library est le fournisseur des revues numérisées. Elle ne détient aucun droit d'auteur sur les revues et n'est pas responsable de leur contenu. En règle générale, les droits sont détenus par les éditeurs ou les détenteurs de droits externes. [Voir Informations légales.](#)

Terms of use

The ETH Library is the provider of the digitised journals. It does not own any copyrights to the journals and is not responsible for their content. The rights usually lie with the publishers or the external rights holders. [See Legal notice.](#)

Download PDF: 19.11.2024

ETH-Bibliothek Zürich, E-Periodica, <https://www.e-periodica.ch>

Studentenhaus am Balgrist, Zürich

Architekt: Tobias Gersbach SIA, Zürich
1969
Photos: Marcel Hayoz, Oberengstringen



1

1 Das Studentenhaus am Balgrist wurde von der Schweizerischen Rückversicherungsgesellschaft als Jubiläumsspende gestiftet

2 Die Obergeschosse enthalten 92 Einzelzimmer zu 14,5 m² plus Balkon. Die Duschen liegen in Sanitärblöcken im Mittelkorridor. Jedes Geschoß hat eine Gemeinschaftsküche

3 Im Eingangsgeschoß sind der Aufenthaltsraum, die Verwalterwohnung und Einzelzimmer


4 Jedes Geschoß zerfällt in einen Trakt für Studenten und einen Trakt für Studentinnen und Ehepaare

1 *La maison d'étudiants de Balgrist est un don jubilaire de la Compagnie Suisse de Réassurance*

2 *Les étages supérieurs abritent 92 chambres à un lit, de 14,5 m² chacune, plus balcon. Les douches se trouvent dans les blocs sanitaires du corridor central. Une cuisine communautaire est installée à chaque étage*

3 *A l'étage d'entrée se trouvent la salle de séjour, le logement de l'intendant, ainsi que des chambres à un lit*

4 *Chaque étage est subdivisé en deux parties: l'une est réservée aux étudiants, l'autre aux étudiantes et aux couples*

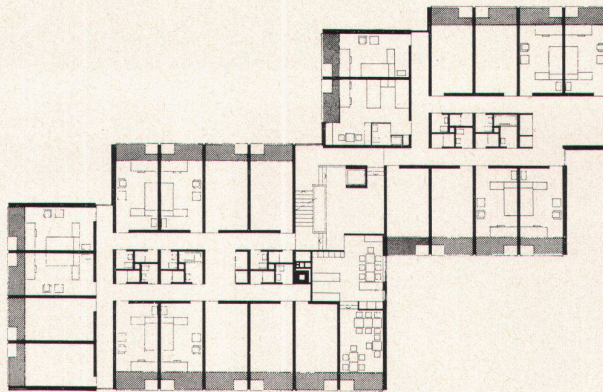

2


1:500

1 The students' house on the Balgrist was donated by the Swiss Reinsurance Company

2 The upper levels contain 92 single rooms, 14.5 sq.meters each, plus balcony. The showers are located in sanitary blocks in the central corridor. Every floor has a common kitchen


3 The lounge, the caretaker's flat and single rooms are situated on the entrance level

4 Every floor is divided into a tract for students and a tract for female students and married couples

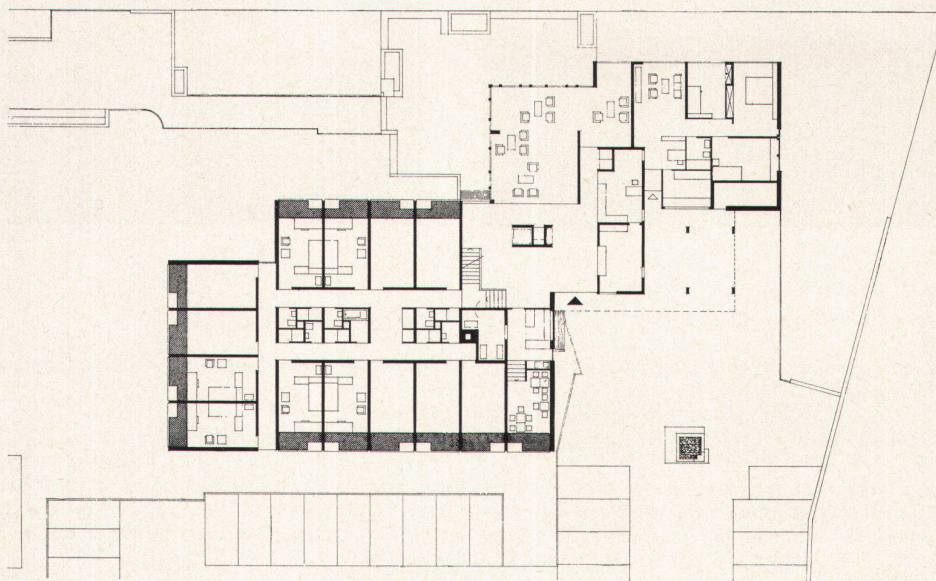


3

768

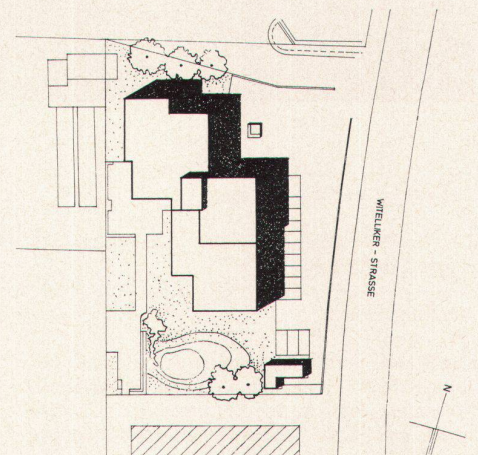

4

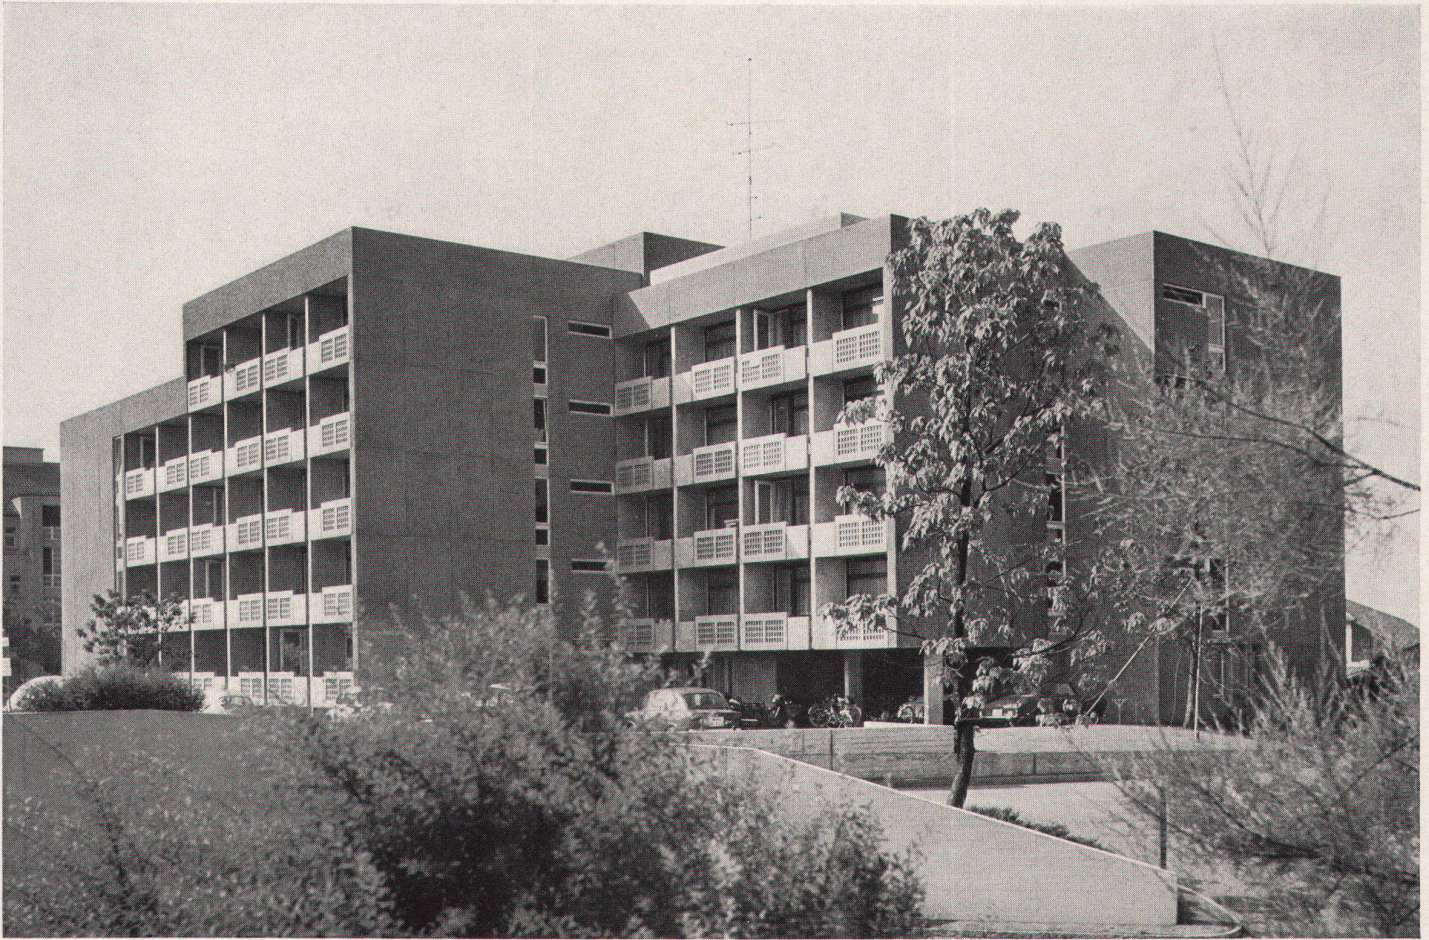

5

5 Die Studentenzimmer sind nach Osten, Süden und Westen orientiert

6

6 Studentenzimmer, Wände Spritzverputz, Schrank Esche, Spannteppich

7

7 Clubraum und Fernsehraum

5

5 *Les chambres d'étudiants sont orientées vers l'est, le sud et l'ouest*

6

6 *Chambre d'étudiant; murs à crépissage grossier, armoire en frêne, tapis bord à bord*

7

7 *Club et télévision*

5

5 The students' rooms face east, south and west

6

6 Students' rooms, walls spray-rendered, locker of ashwood, wall-to-wall carpeting

7

7 Club room and TV room



6



7