

# Forum Leverkusen : Architekt Ulrich S. von Altstadt

Autor(en): [s.n.]

Objektyp: **Article**

Zeitschrift: **Das Werk : Architektur und Kunst = L'oeuvre : architecture et art**

Band (Jahr): **57 (1970)**

Heft 9: **Zentren**

PDF erstellt am: **12.07.2024**

Persistenter Link: <https://doi.org/10.5169/seals-82261>

## **Nutzungsbedingungen**

Die ETH-Bibliothek ist Anbieterin der digitalisierten Zeitschriften. Sie besitzt keine Urheberrechte an den Inhalten der Zeitschriften. Die Rechte liegen in der Regel bei den Herausgebern.

Die auf der Plattform e-periodica veröffentlichten Dokumente stehen für nicht-kommerzielle Zwecke in Lehre und Forschung sowie für die private Nutzung frei zur Verfügung. Einzelne Dateien oder Ausdrucke aus diesem Angebot können zusammen mit diesen Nutzungsbedingungen und den korrekten Herkunftsbezeichnungen weitergegeben werden.


Das Veröffentlichen von Bildern in Print- und Online-Publikationen ist nur mit vorheriger Genehmigung der Rechteinhaber erlaubt. Die systematische Speicherung von Teilen des elektronischen Angebots auf anderen Servern bedarf ebenfalls des schriftlichen Einverständnisses der Rechteinhaber.

## **Haftungsausschluss**

Alle Angaben erfolgen ohne Gewähr für Vollständigkeit oder Richtigkeit. Es wird keine Haftung übernommen für Schäden durch die Verwendung von Informationen aus diesem Online-Angebot oder durch das Fehlen von Informationen. Dies gilt auch für Inhalte Dritter, die über dieses Angebot zugänglich sind.

## Forum Leverkusen

Architekt: Ulrich S. von Altenstadt, Leverkusen  
und Essen  
Mitarbeiter: Daniel, Heil, Klass, Mock, Ziegert  
Ingenieure: Baumann & Benkovic, Köln  
1969  
Photos: Manfred Hanisch, Essen

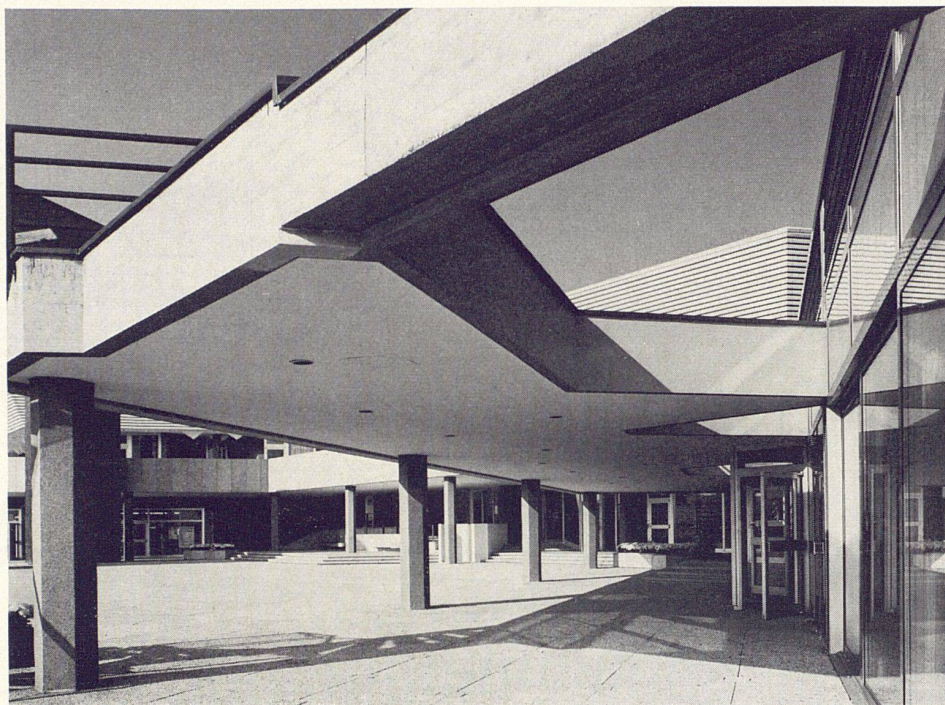


1




1, 2  
In einer ersten Bauetappe umfaßt das Forum  
Leverkusen den Theaterbau mit Nebenräumen,  
Foyers, Kinoraum, Hörsäle, Restaurant, Kultur-  
amt und Volkshochschule. Der offene Vorplatz  
wird durch die zweite Etappe (Museum, Biblio-  
thek, Jugendhaus, Musikschule) zu einem ge-  
schlossenen Hof


1, 2  
*Dans une première étape de construction, le  
Forum Leverkusen comprend le théâtre avec  
locaux annexes, foyer, salle cinématographique,  
salles de conférence, restaurant, service culturel  
et université populaire. La place d'entrée sera  
transformée en une cour fermée dans une seconde  
étape (musée, bibliothèque, maison de jeunes,  
école de musique)*

1, 2  
In the first building phase the Leverkusen Forum  
is composed of a theatre with adjoining rooms  
and foyers, cinema room, auditorium, restaurant,  
bureau of culture and an adult school. In the  
second phase the open square in front will be  
turned into a closed area (Museum, library, youth  
centre, music school)

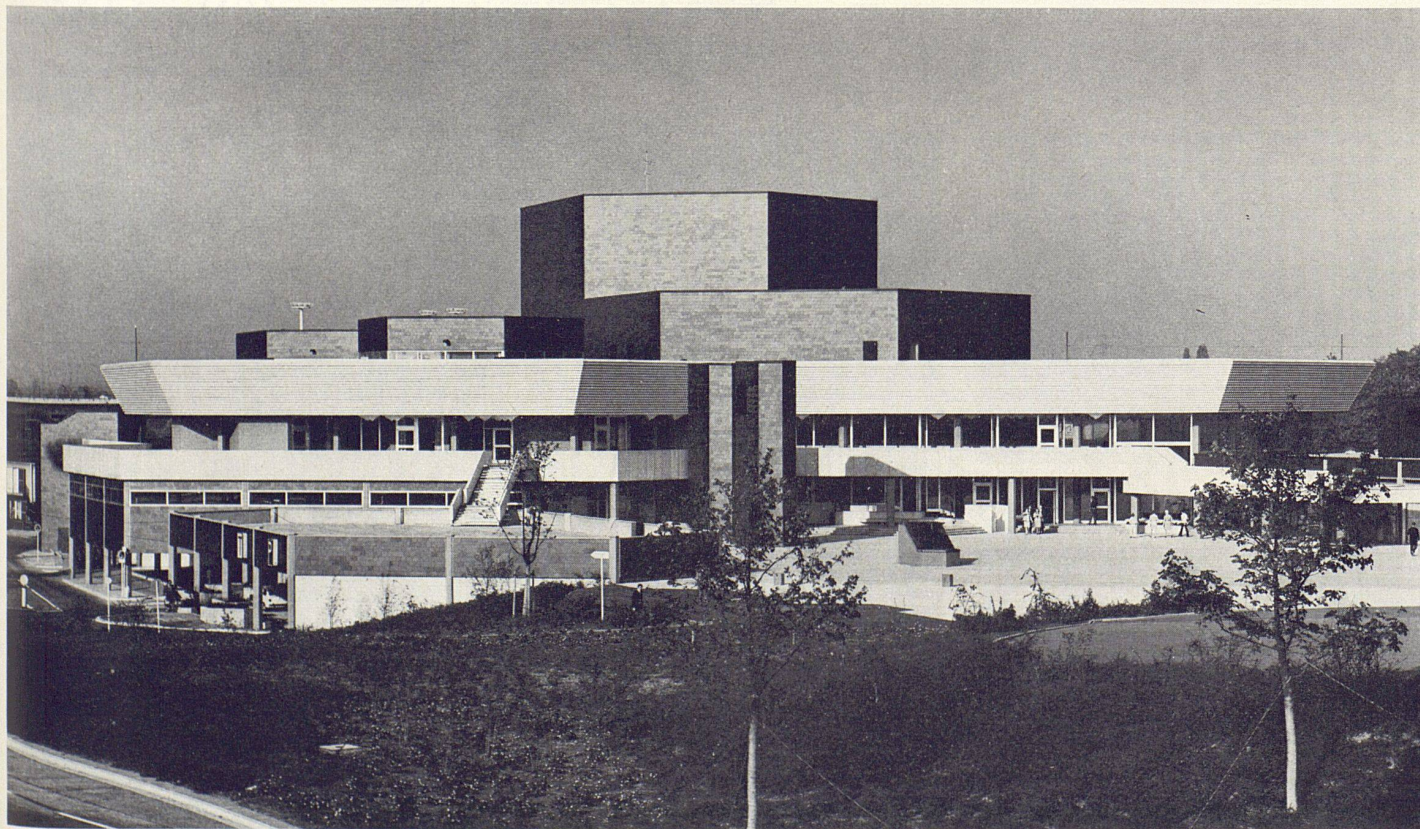


2

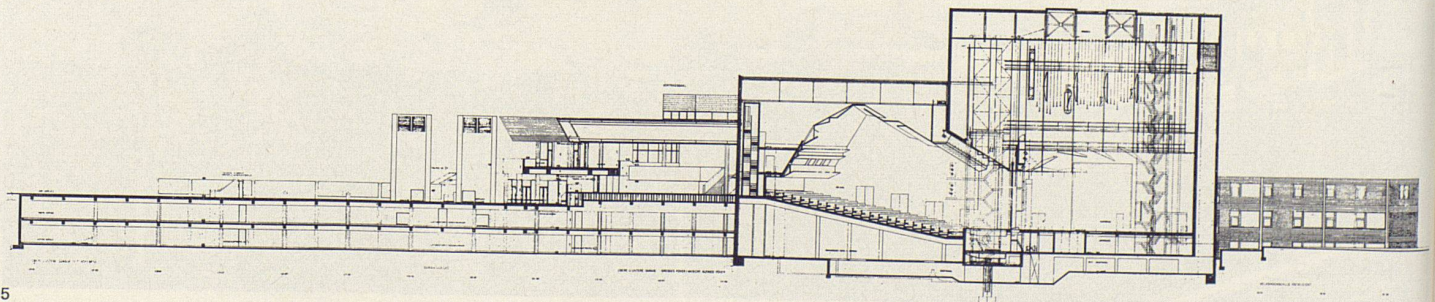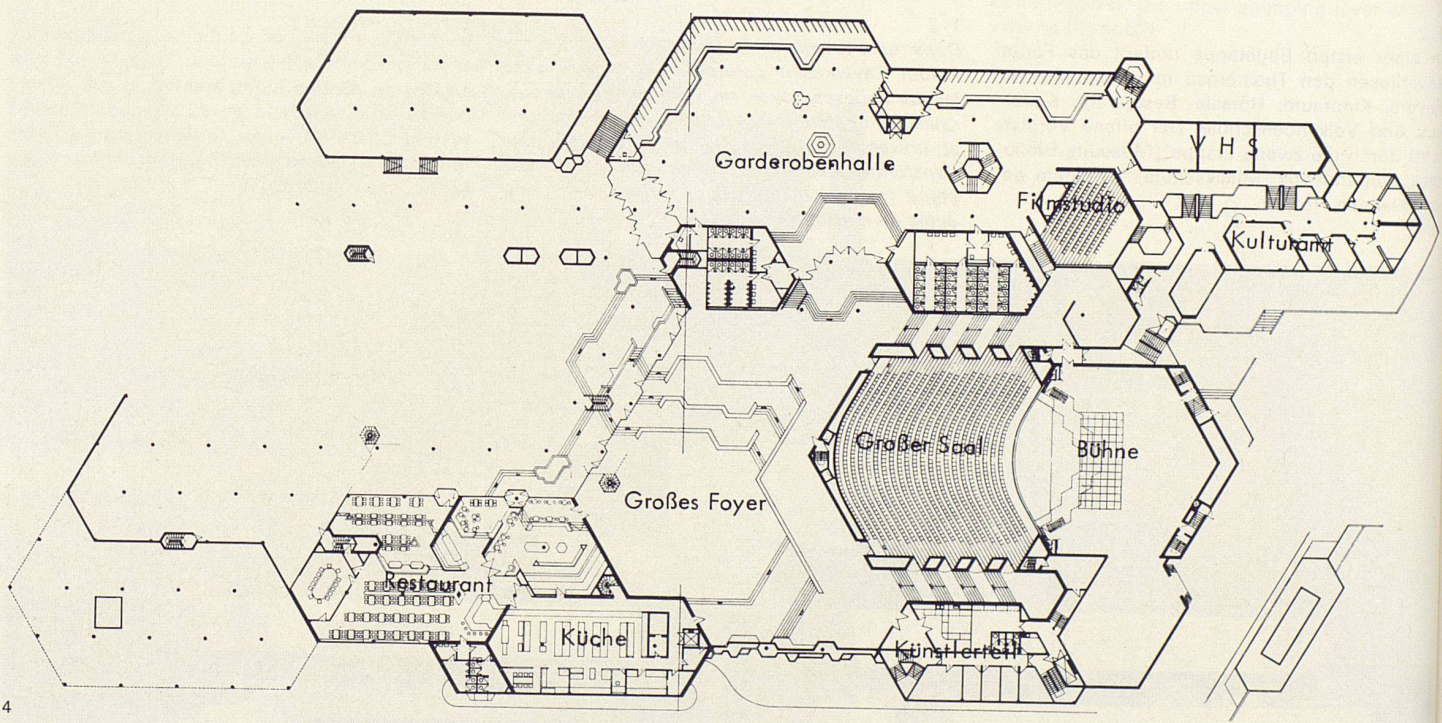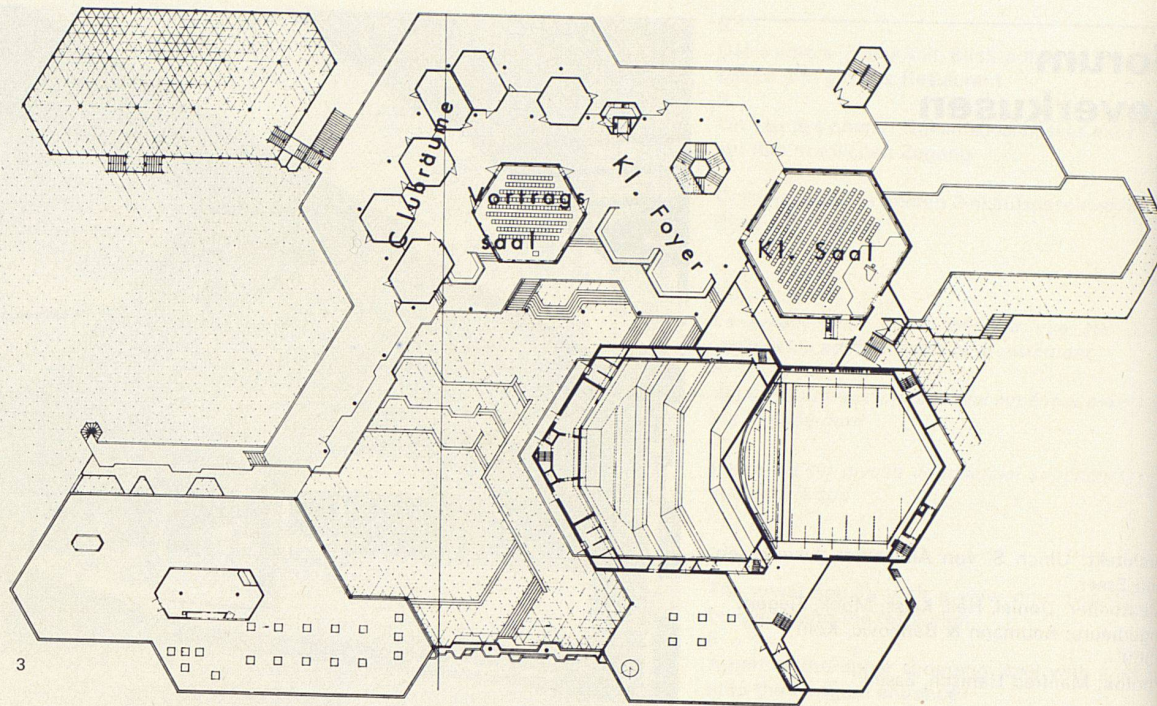

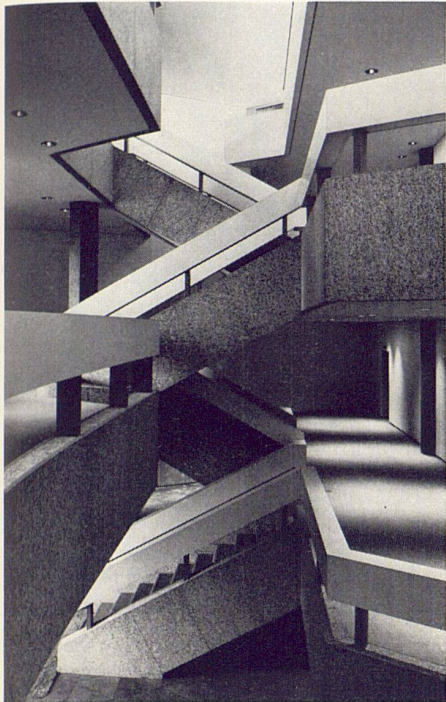


6  
3, 4  
Grundrisse Obergeschoß und Erdgeschoß  
5  
Schnitt durch den Bühnenraum und das große Foyer  
6, 7  
Großes Foyer und Treppenhaus  
8  
Bühnenraum  
9  
Kleiner Saal für Konzerte  
10  
Nach unten Blick in die Garderobenhalle, nach oben Blick ins Foyer

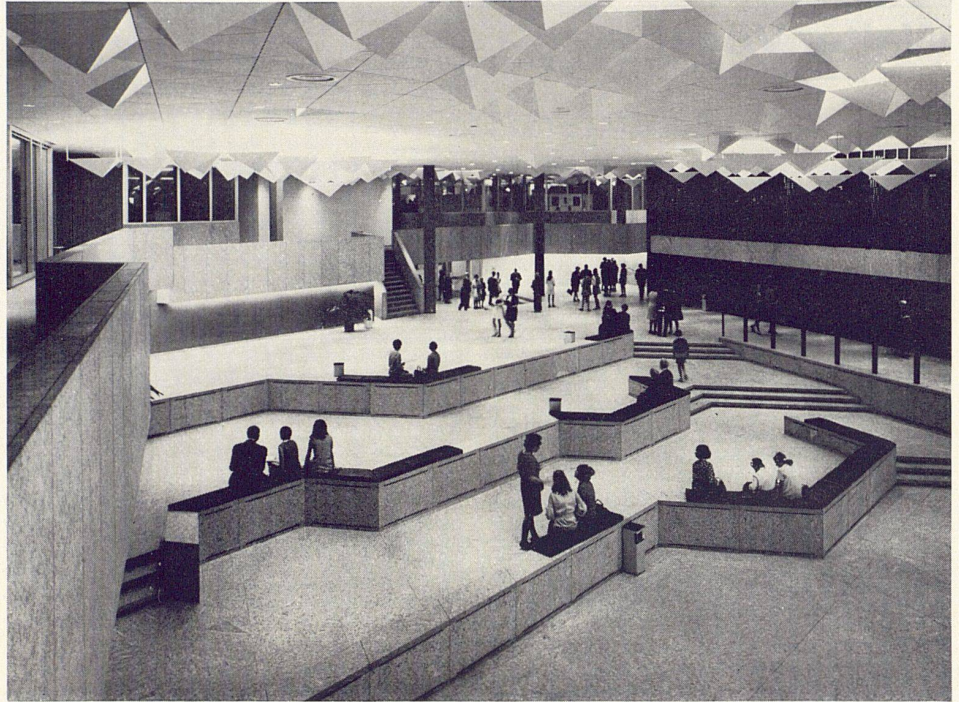


7  
3, 4  
*Plans des niveaux supérieur et rez-de-chaussée*  
5  
*Coupe à travers la scène et le grand foyer*  
6, 7  
*Grand foyer et cage d'escalier*  
8  
*Scène*  
9  
*Petite salle de concert*  
10  
*Vue vers les vestiaires, en bas, et le foyer, en haut*

3, 4  
Plans of the upper floor and the ground floor  
5  
Section showing stage area and large foyer  
6, 7  
Large foyer and main staircase  
8  
Stage area  
9  
Small chamber for concerts  
10  
View downstairs to the check room hall and upstairs to the foyer

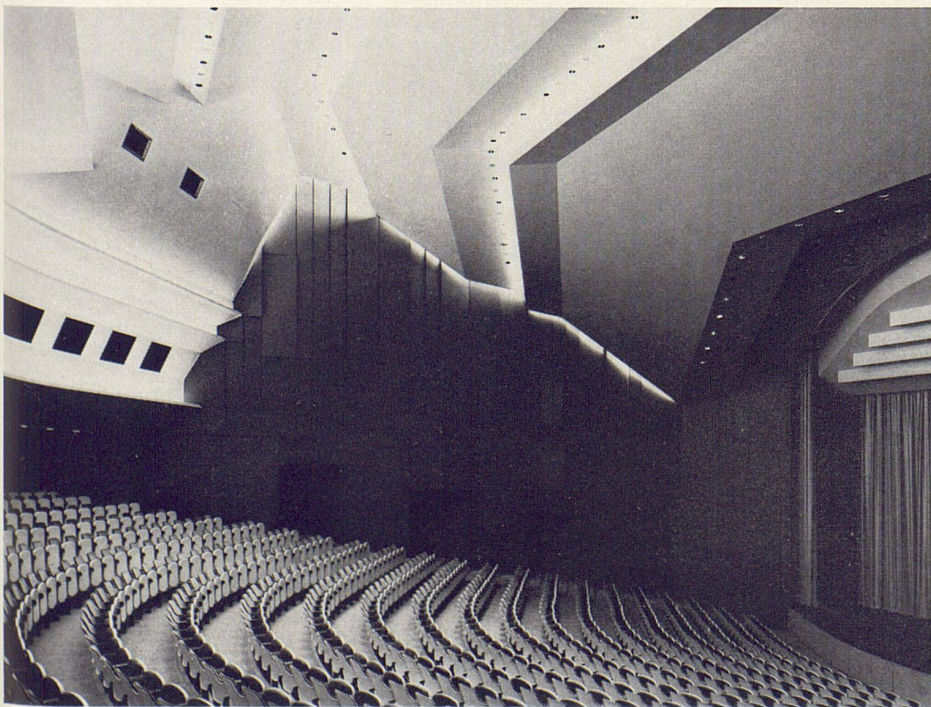

8

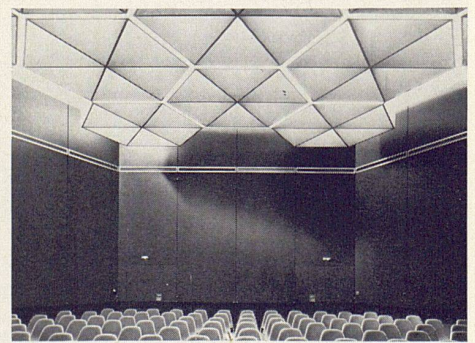

9



10