Das neue Krankenheim "Oberstrass"

Autor(en): **[s.n.]**

Objekttyp: **Article**

Zeitschrift: **Intercura : eine Publikation des Geriatrischen Dienstes, des Stadtärztlichen Dienstes und der Psychiatrisch-Psychologischen Poliklinik der Stadt Zürich**

Band (Jahr): **- (1986-1987)**

Heft 14

PDF erstellt am: **23.05.2024**

Persistenter Link: https://doi.org/10.5169/seals-790294

Nutzungsbedingungen

Die ETH-Bibliothek ist Anbieterin der digitalisierten Zeitschriften. Sie besitzt keine Urheberrechte an den Inhalten der Zeitschriften. Die Rechte liegen in der Regel bei den Herausgebern.
Die auf der Plattform e-periodica veröffentlichten Dokumente stehen für nicht-kommerzielle Zwecke in Lehre und Forschung sowie für die private Nutzung frei zur Verfügung. Einzelne Dateien oder Ausdrucke aus diesem Angebot können zusammen mit diesen Nutzungsbedingungen und den korrekten Herkunftsbezeichnungen weitergegeben werden.
Das Veröffentlichen von Bildern in Print- und Online-Publikationen ist nur mit vorheriger Genehmigung der Rechteinhaber erlaubt. Die systematische Speicherung von Teilen des elektronischen Angebots auf anderen Servern bedarf ebenfalls des schriftlichen Einverständnisses der Rechteinhaber.

Haftungsausschluss

Alle Angaben erfolgen ohne Gewähr für Vollständigkeit oder Richtigkeit. Es wird keine Haftung übernommen für Schäden durch die Verwendung von Informationen aus diesem Online-Angebot oder durch das Fehlen von Informationen. Dies gilt auch für Inhalte Dritter, die über dieses Angebot zugänglich sind.

Ein Dienst der *ETH-Bibliothek*
ETH Zürich, Rämistrasse 101, 8092 Zürich, Schweiz, www.library.ethz.ch

http://www.e-periodica.ch

Das neue Krankenheim "Oberstrass"

Seit 1957 führte die Stadt Zürich ein Krankenheim an der Vogelsangstrasse 2 in Zürich 6. 1979 musste dieses Heim, das 37 Patienten Platz geboten hatte, aus feuerpolizeilichen Gründen geschlossen werden.

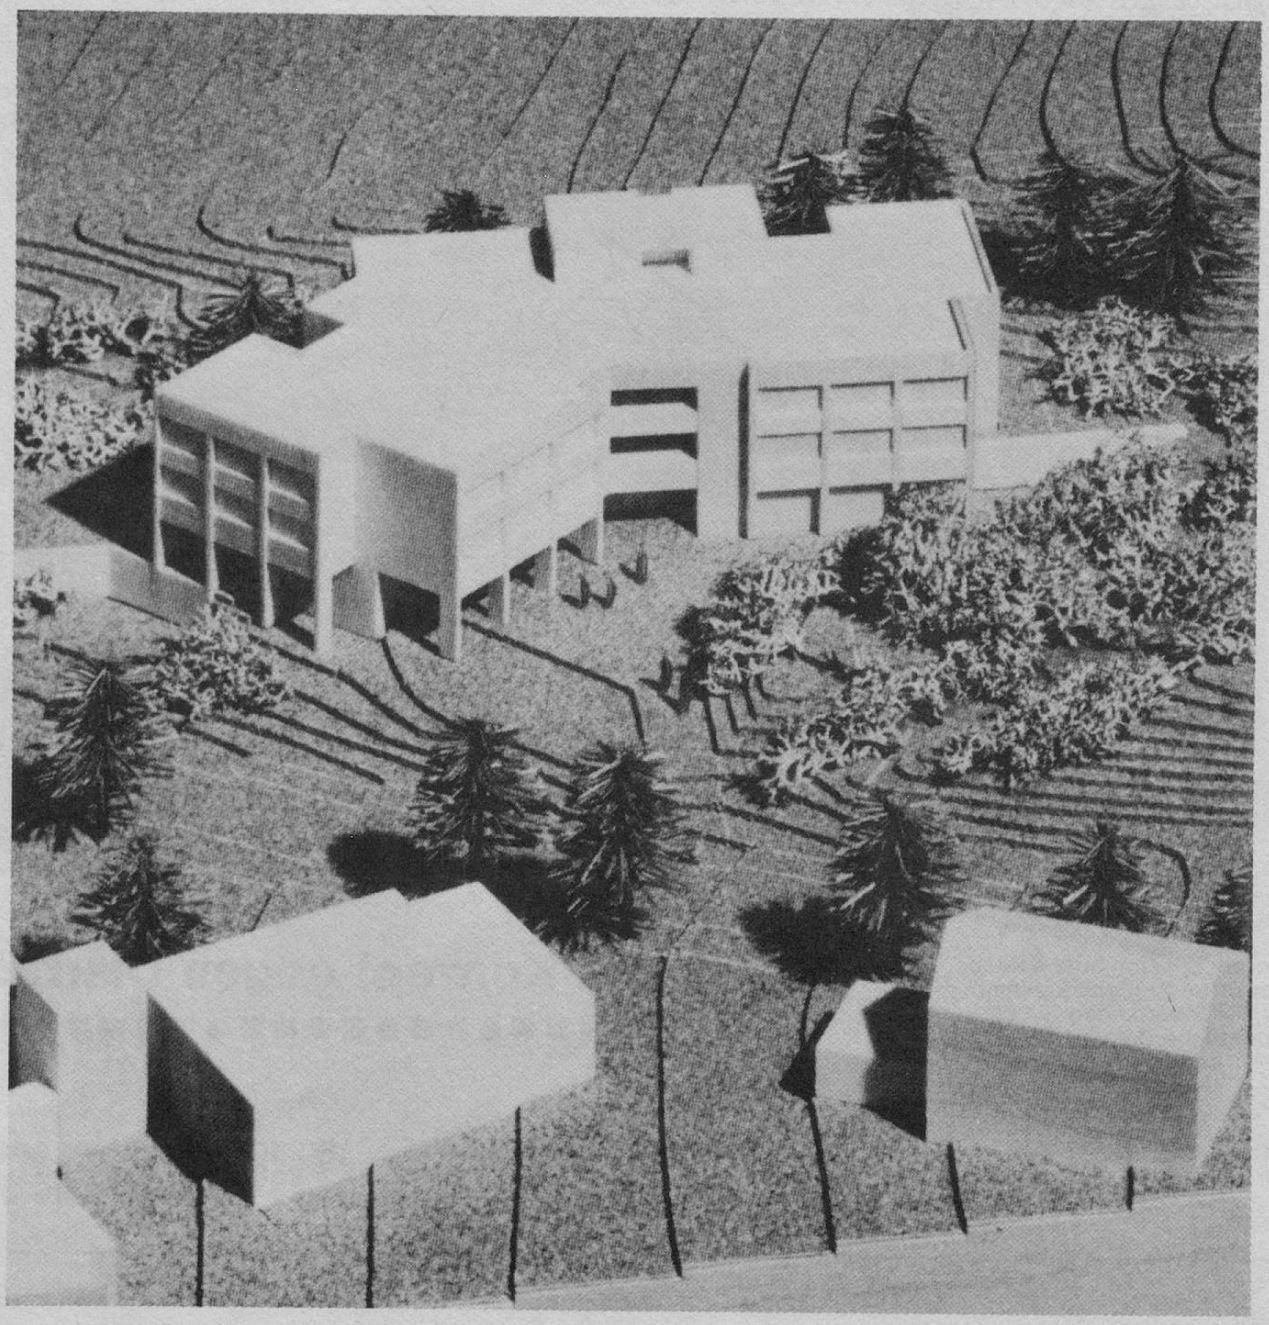

KRANKENHEIM OBERSTRASS

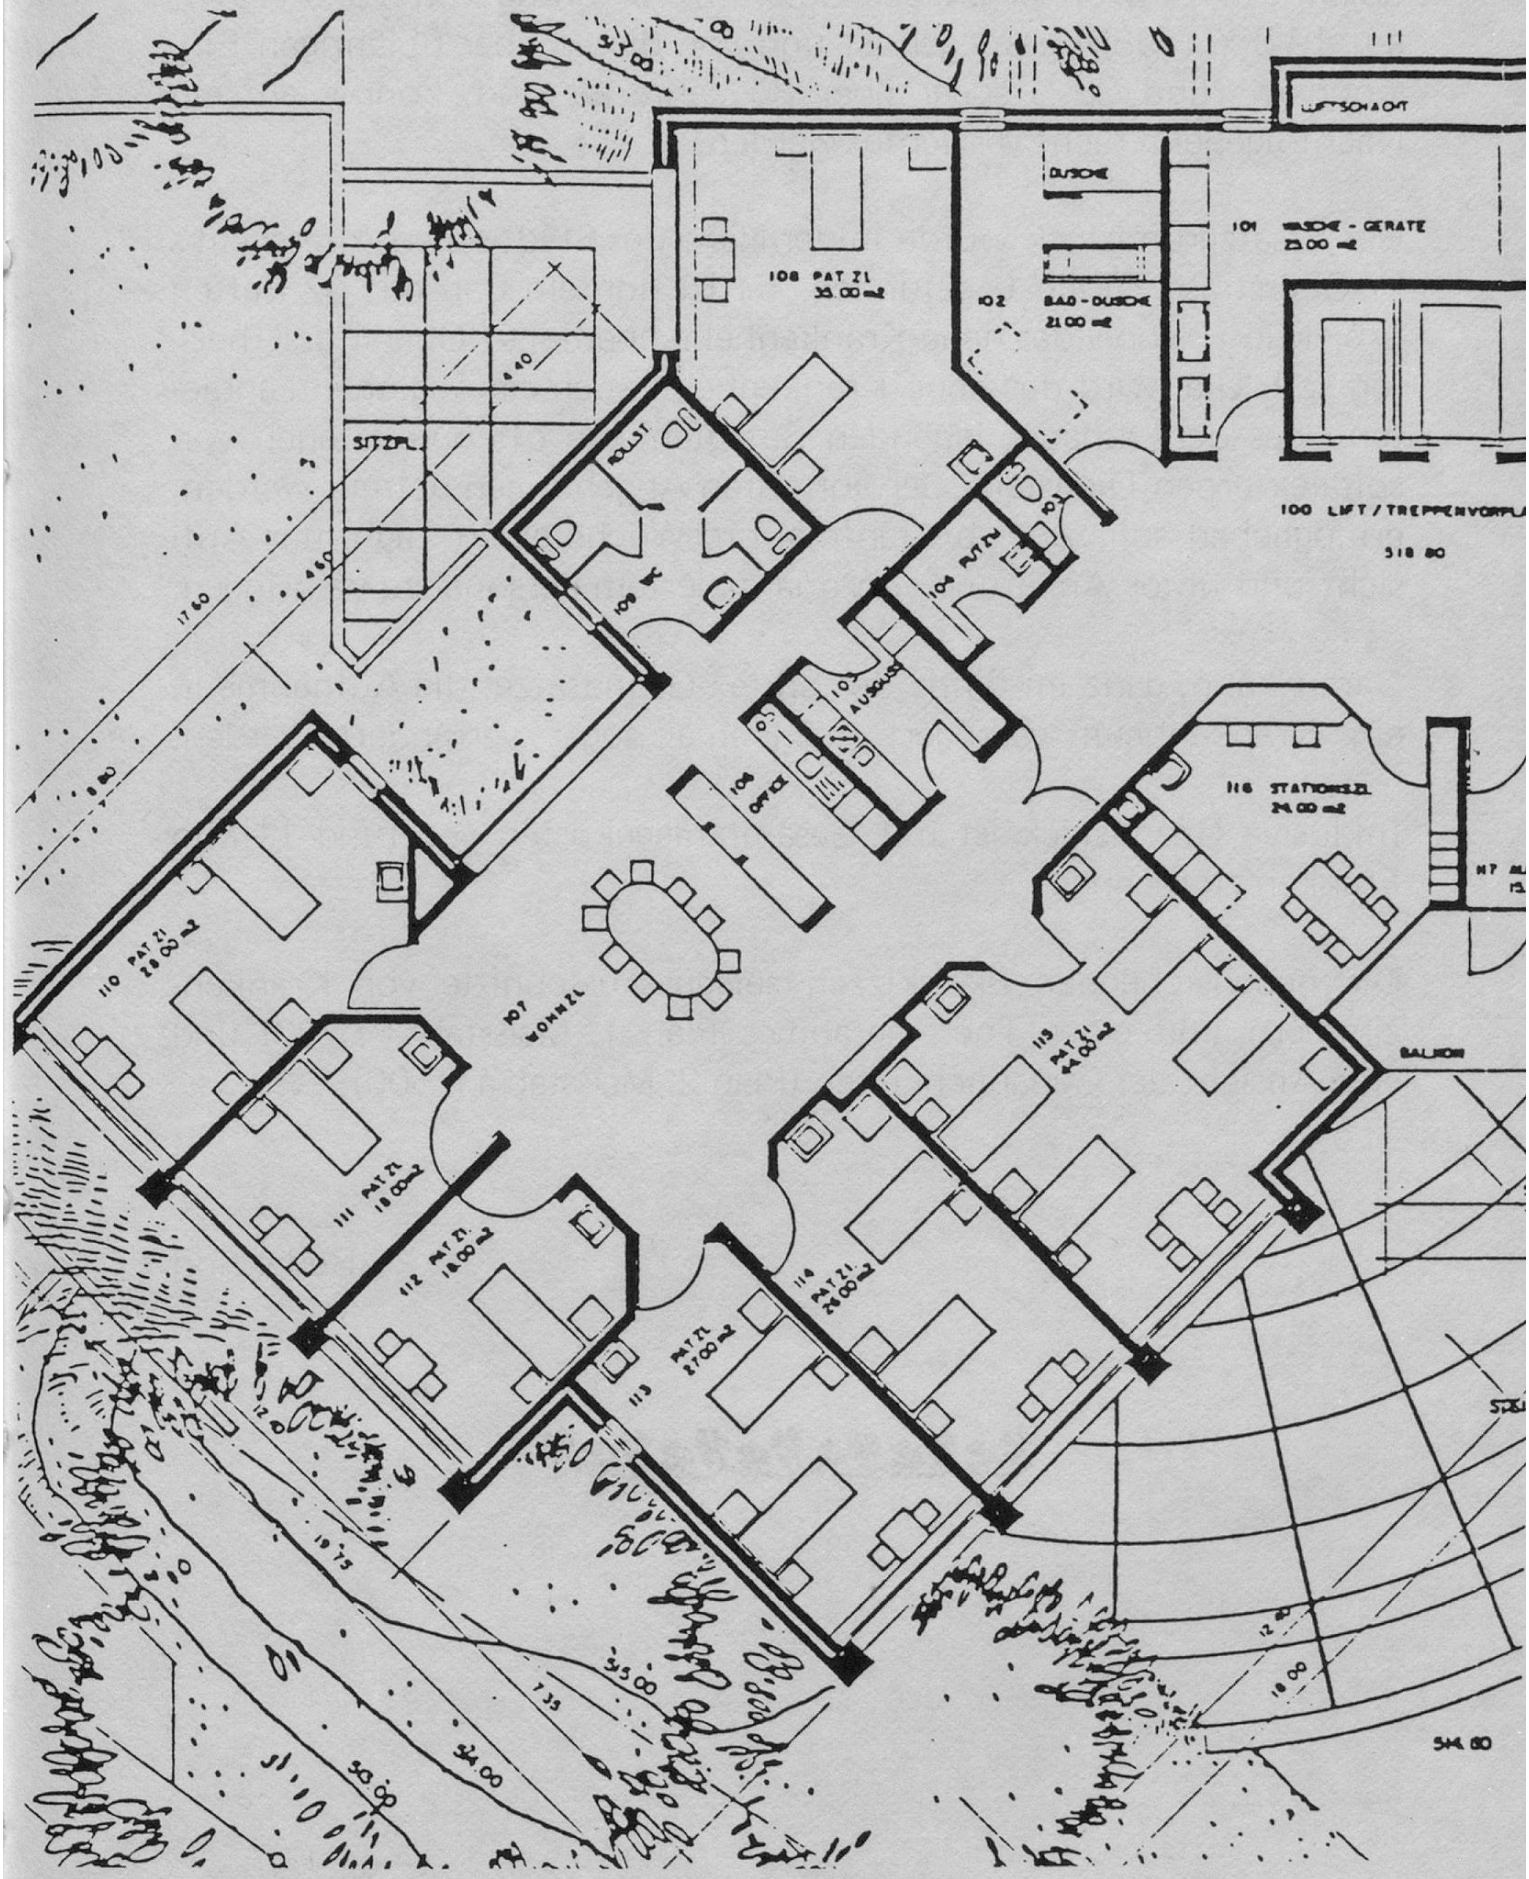

Stadt Zürich Hochbauamt

Grundriss 1. Pflegegeschoss, Maßstab 1:200, Planausschnitt

Nachdem von 1970 bis 1985 in der Stadt Zürich der Anteil der über 65jährigen Einwohner an der Gesamtbevölkerung von 15 % (1970) auf 19,3 % (1985) gestiegen ist und von diesen über 65jährigen Einwohnern rund 30 % sogar über 80 Jahre alt sind, konnte auf ein Nachfolgeheim nicht verzichtet werden.

Ein Ersatzgrundstück wurde in der Nähe des Städtischen Altersheims in Oberstrass Zürich 6 gefunden. Es ist nun ein Bau mit 52 Betten projektiert, wobei das neue Krankenheim ebenfalls "Oberstrass" heissen soll. U.a. wird das neue Krankenheim auch ein Tagesheim anbieten, was den zuhause lebenden Betagten, die oft bereits auch von spitalexternen Diensten oder von ihren Angehörigen betreut werden, ermöglichen soll, zwei bis fünfmal pro Woche einen Tag unter Aufsicht und unter Anleitung von qualifiziertem Personal zu verbringen.

Damit kann, ganz im Sinne der Spitex-Grundsätze, die Aufnahme in ein Krankenheim verzögert, manchmal sogar verhindert werden.

Inklusive Grundstück ist mit Gesamtanlagekosten von rund 11 Mio Franken zu rechnen.

Die nebenstehenden Planskizzen zeigen Ausschnitte von Krankenzimmern und eines Therapieraumes Plan 1, Maßstab 1 : 200) und eine Ansicht der Gebäulichkeiten (Plan 2, Maßstab 1 : 500).

Redaktion