Das Aufnahmegebäude des Interkontinentalen Flughafens Zürich : A. & H. Oeschger, Architekt BSA, Zürich

Autor(en): **[s.n.]**

Objekttyp: **Article**

Zeitschrift: **Das Werk : Architektur und Kunst = L'oeuvre : architecture et art**

Band (Jahr): **39 (1952)**

Heft 7: **Verkehrsbauten**

PDF erstellt am: **28.05.2024**

Persistenter Link: https://doi.org/10.5169/seals-30255

Nutzungsbedingungen

Die ETH-Bibliothek ist Anbieterin der digitalisierten Zeitschriften. Sie besitzt keine Urheberrechte an den Inhalten der Zeitschriften. Die Rechte liegen in der Regel bei den Herausgebern.
Die auf der Plattform e-periodica veröffentlichten Dokumente stehen für nicht-kommerzielle Zwecke in Lehre und Forschung sowie für die private Nutzung frei zur Verfügung. Einzelne Dateien oder Ausdrucke aus diesem Angebot können zusammen mit diesen Nutzungsbedingungen und den korrekten Herkunftsbezeichnungen weitergegeben werden.
Das Veröffentlichen von Bildern in Print- und Online-Publikationen ist nur mit vorheriger Genehmigung der Rechteinhaber erlaubt. Die systematische Speicherung von Teilen des elektronischen Angebots auf anderen Servern bedarf ebenfalls des schriftlichen Einverständnisses der Rechteinhaber.

Haftungsausschluss

Alle Angaben erfolgen ohne Gewähr für Vollständigkeit oder Richtigkeit. Es wird keine Haftung übernommen für Schäden durch die Verwendung von Informationen aus diesem Online-Angebot oder durch das Fehlen von Informationen. Dies gilt auch für Inhalte Dritter, die über dieses Angebot zugänglich sind.

Ein Dienst der *ETH-Bibliothek*
ETH Zürich, Rämistrasse 101, 8092 Zürich, Schweiz, www.library.ethz.ch

http://www.e-periodica.ch

Bauzustand vom Mai 1952. Die Anlage soll auf Ende Jahr fertig werden. Der Passagiertrakt befindet sich im Zentrum in Querlage zum nähergelegenen Büro- und zum ferneren Restaurantstrakt, die parallel zum Flugsteig liegen, links außen Zu- und Wegfahrt | Etat des travaux en mai 1952 | Buildings in May, 1952

Bauten im Werden:

Das Aufnahmegebäude des Interkontinentalen Flughafens Zürich

A. & H. Oeschger, Architekt BSA, Zürich
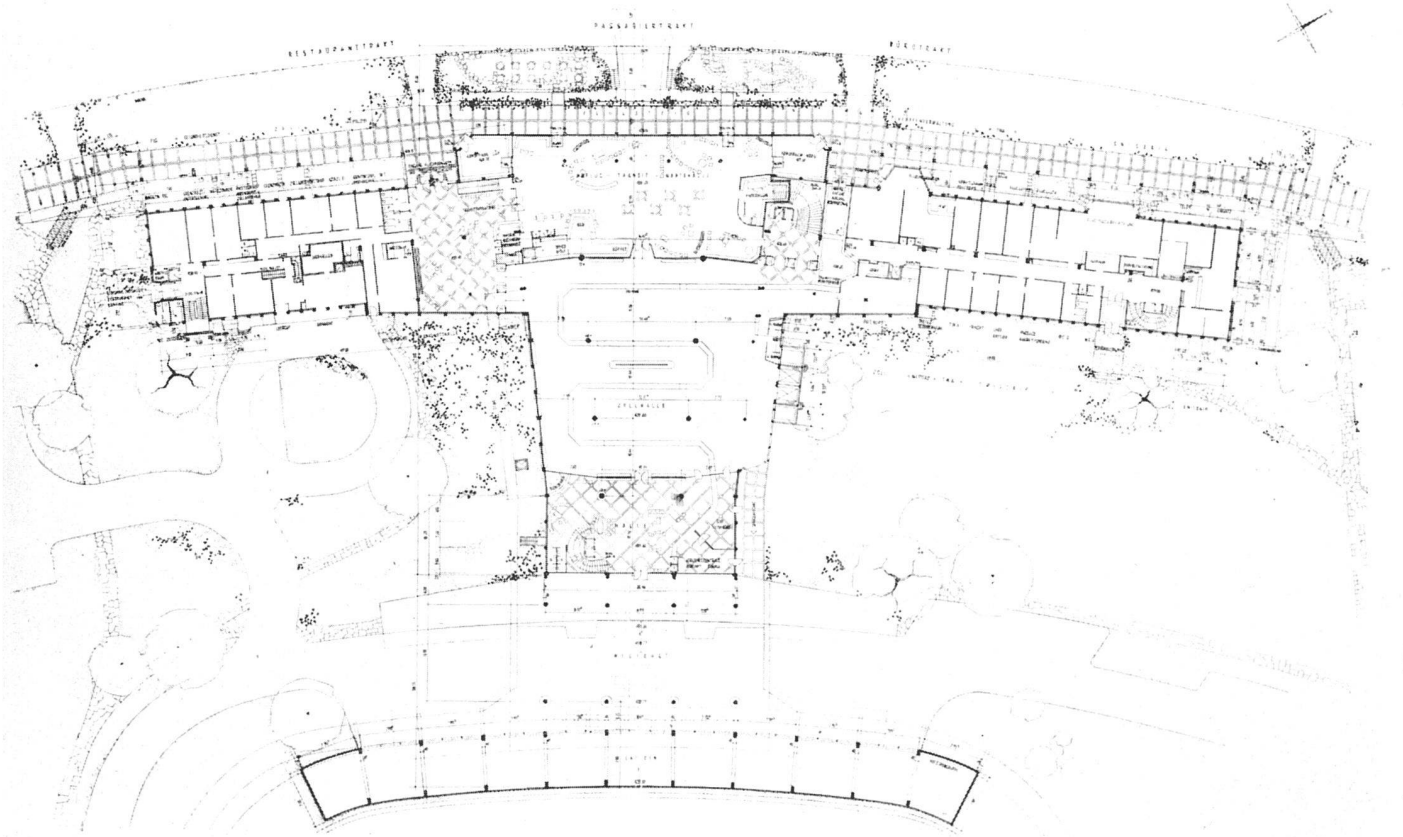
Erdgeschoß 1:1000. Die abfliegenden Passagiere gelangen durch die Halle des 1. Stockes über die rechte Haupttreppe zur Zollabfertigung und in die Abflug-Wartehalle, während die ankommenden Passagiere von links her die Zollhalle und durch diese die Wegfahrt erreichen | Rez-de-chaussée | Ground floor