

Zeitschrift: Bauen + Wohnen = Construction + habitation = Building + home : internationale Zeitschrift

Herausgeber: Bauen + Wohnen

Band: 7 (1953)

Heft: 6

Artikel: Wohn- und Studierzimmer in einem Wohnblock = Chambre de séjour et de travail dans un immeuble locatif = Combined living room and study in a block

Autor: [s.n.]

DOI: <https://doi.org/10.5169/seals-328552>

Nutzungsbedingungen

Die ETH-Bibliothek ist die Anbieterin der digitalisierten Zeitschriften. Sie besitzt keine Urheberrechte an den Zeitschriften und ist nicht verantwortlich für deren Inhalte. Die Rechte liegen in der Regel bei den Herausgebern beziehungsweise den externen Rechteinhabern. [Siehe Rechtliche Hinweise.](#)

Conditions d'utilisation

L'ETH Library est le fournisseur des revues numérisées. Elle ne détient aucun droit d'auteur sur les revues et n'est pas responsable de leur contenu. En règle générale, les droits sont détenus par les éditeurs ou les détenteurs de droits externes. [Voir Informations légales.](#)

Terms of use

The ETH Library is the provider of the digitised journals. It does not own any copyrights to the journals and is not responsible for their content. The rights usually lie with the publishers or the external rights holders. [See Legal notice.](#)

Download PDF: 19.02.2025

ETH-Bibliothek Zürich, E-Periodica, <https://www.e-periodica.ch>

Wohn- und Studierzimmer in einem Wohnblock

Chambre de séjour et de travail dans un
immeuble locatif
Combined living-room and study in a block

Architekt: Professor G. Hassenpflug,
Hamburg

Die Räume neugebauter Wohnblocks sind eng bemessen, so daß zwischen den Möbeln, zwischen Anrichte und Tisch, Bett und Kleiderschrank oft nur Mindestdurchgänge bleiben. Um dennoch in einer solchen Wohnung, die im 11. Geschoß eines der neuen Wohnhochhäuser am Grindelberg in Hamburg liegt, einen großen Raum zu schaffen, in dem sich einmal zwei Dutzend Menschen versammeln können, wurde die Zwischenwand zwischen zwei Räumen herausgenommen. Es entstand so ein durch die ganze Tiefe des Gebäudes gehender Raum mit einer Ost- und West-Fensterwand. Die herausgerissene Wand wurde durch eine Faltwand ersetzt, die die zeitweise Unterteilung des Raumes ermöglicht, um z. B. für gelegentliche Besucher einen Gastraum abzutrennen. Der Raum muß vielen Zwecken dienen. Er ist allgemeiner Wohn- und Gesellschaftsraum, zugleich Speisezimmer und Studierzimmer. Die Möblierung ist nach Entwürfen von Professor Gustav Hassenpflug nur zum Teil neu angefertigt, da auch vorhandene alte Stücke, z. B. eine Empire-Kommode, ein Erbstück, mit verwendet werden mußten. E.


Eingebauter Schrank für Bücher mit Zeichenklappe.
Armoire encastrée pour livres et planche à dessin.
Built-in cupboard for books with let-down drawing-board.



Eingebautes Bücherregal mit Mappenschränken.
Rayons à livres encastrés et armoires à dossiers.
Built-in book shelf with cupboards for portfolios.

Grundriß / Plan 1:50

- 1 Wohnzimmer / Living-room
- 2 Faltwand / Cloison pliable / Folding wall
- 3 Bücherregal mit Schreibklappe / Rayons à livres avec écritoire / Book-case with let-down writing-leaf
- 4 Schlafraum / Chambre à coucher / Bedroom
- 5 Bücherregal mit Mappenschränken / Rayons à livres avec placards à dossiers / Book-case with portfolio cupboards

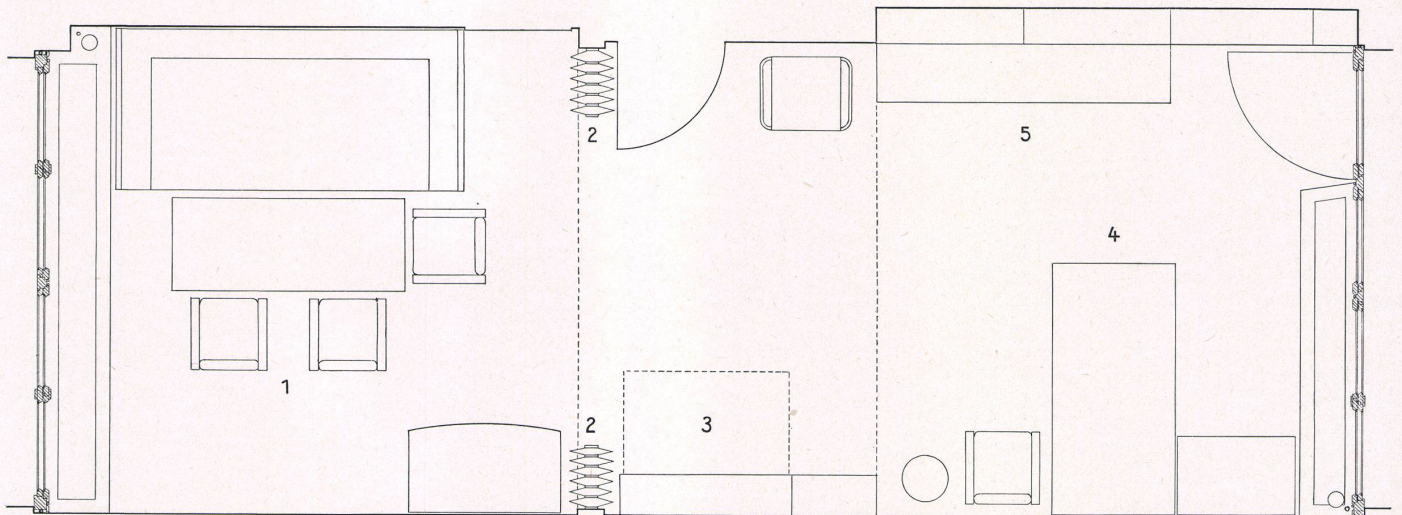

Westteil des Wohnraumes mit eingebauten Bücherregalen, Schreibklappe und Mappenschränken. Flächen der Möbel in Ahorn natur mattiert. Flächen für Bücher schwarz mit weißen Kanten.

Côté ouest de la chambre de séjour avec rayons à livres encastrés, écritoire et armoires à dossiers.

Western part of the living-room with built-in book-shelves, let-down writing-desk and cupboards for portfolios.



Wohn- und Studierzimmer in einem Wohnblock

Chambre de séjour et de travail dans un immeuble locatif
Combined living-room and study in a block

Architekt: Prof. Gustav Hassenpflug, Hamburg

A Schnitt durch Bücherregal mit Schreibklappe. Flächen der Schreibklappe und der Türen Ahorn natur mattiert, sichtbare Kanten weißer Schleiflack, Bücherbretter und Rückwände schwarz.

Coupe de l'étagère à livres avec abatant à écrire. Les surfaces de l'abatant et les portes sont en érable naturel mat, les bords visibles laqués en blanc, les tablettes et le dos en noir.
Section of the book shelf with desk-lid. Desk-lid facing and doors in natural unpolished maple, the visible boards are lacquered in white, boards and back are black.

1 Böden auf Metallsteckern verstellbar. Des chevilles en métal permettent de multiples combinaisons.
Metal plugs for multiple combinations.

2 Schreibklappe Sperrholz beiderseitig Ahorn furniert. Die Befestigung des Scherenbeschlags hat außen sichtbare Metallknöpfe. Innenfach Ahorn natur mattiert.

Abatant à écrire contreplaqué d'érable des deux côtés. La charnière est fixée par des boutons en métal visibles de l'extérieur; rayon intérieur, érable naturel mat.

Desk-lid, maple veneers inside and out. The hinge is fixed with metal knobs visible on the outside. Interior drawer, unpolished natural maple.

3 Sockel dunkelrotes Linoleum in gleicher Farbe wie Fußboden.
Socle: lino du même rouge foncé que le plancher.

Socle: linoleum, dark red like flooring.

B Schnitt durch Bücherregal mit Mappenschrank. Flächen der Türen Ahorn natur mattiert, sichtbare Kanten und Unterseite des Schrankes weißer Schleiflack, Bücherbretter und Rückwände schwarz.
Coupe de l'étagère à livres avec placard à cartons. Les portes sont contreplaquées d'érable naturel mat; les bords visibles et le dessous du placard sont laqués en blanc, les tablettes et les dos en noir.

Section of the book shelf with filing cabinet. Door facings of unpolished natural maple, the visible boards and the bottom panel of the cabinet are lacquered in white, the boards and backs in black.

1 Böden auf Metallsteckern verstellbar. Des chevilles en métal permettent de multiples combinaisons.
Metal plugs for multiple combinations.


2 Fach für Getränke und Rauchwaren innen Ahorn natur mattiert mit verstellbaren Böden auf Metallsteckern.
Rayon pour des boissons et le service pour fumeurs, contreplaqué d'érable naturel mat. Des chevilles permettent différentes combinaisons des tablettes.

Drawer for cocktails and smoking set, inside veneers of natural unpolished maple with adjustable boards on metal plugs.


3 Flache Schubladen / Tiroirs plats / Flat drawers

4 Sockel dunkelrotes Linoleum in gleicher Farbe wie Fußboden.
Socle: lino du même rouge foncé que le plancher.


Socle: linoleum, dark red like flooring.

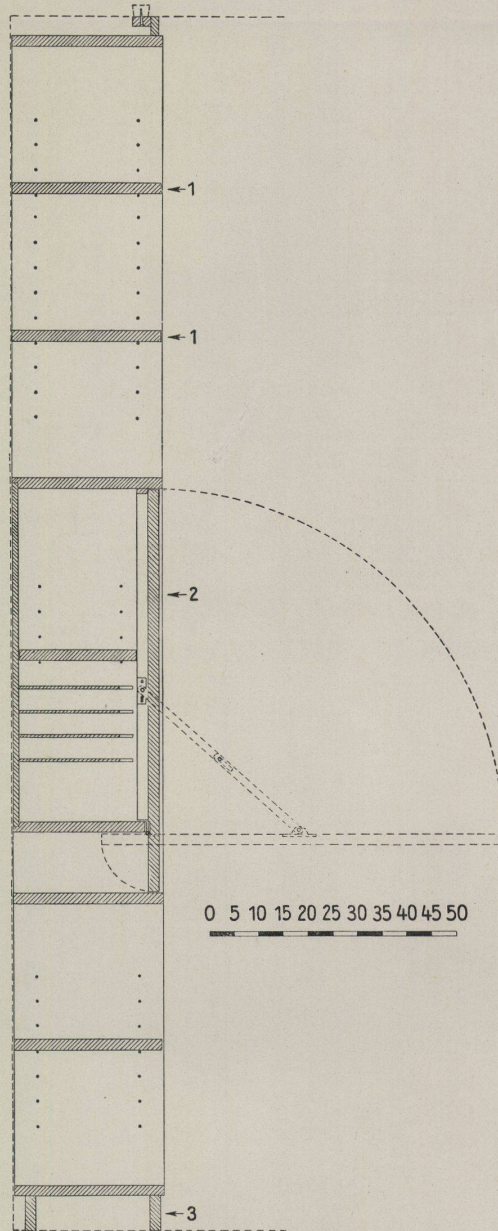


A

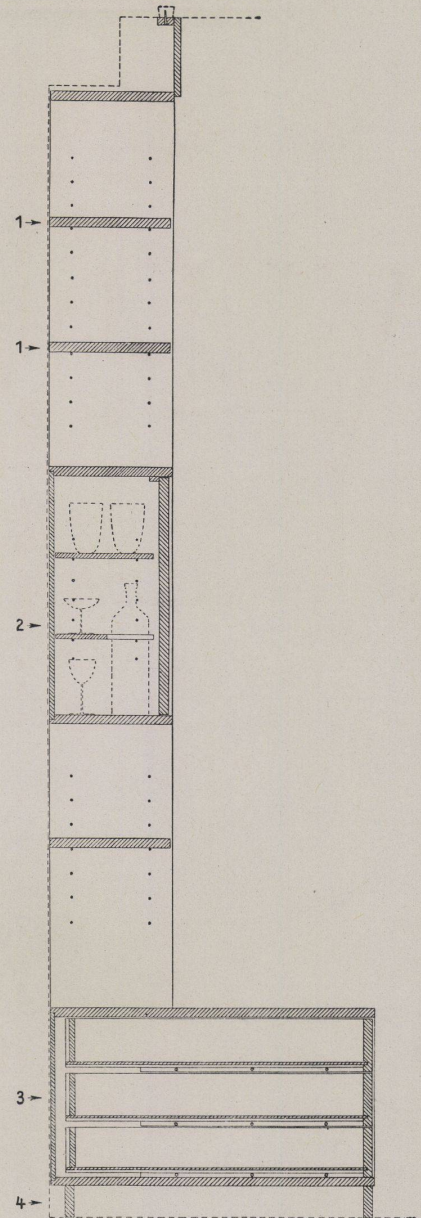

B

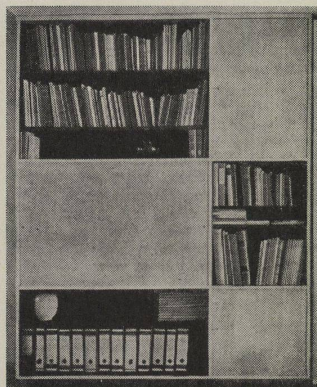

1

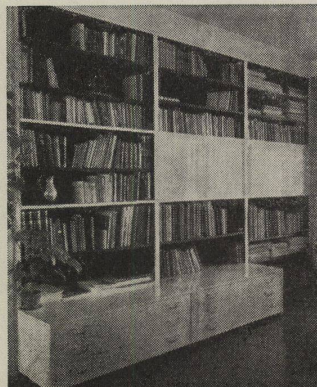

2

1 Bücherregal mit Schreibklappe / L'étagère à livres avec abatant à écrire / Book shelf with desk-lid

Bücherregal mit Mappenschrank / L'étagère à livres avec placard à cartons / Book shelf with filing cabinet