

Zeitschrift: Bauen + Wohnen = Construction + habitation = Building + home : internationale Zeitschrift

Herausgeber: Bauen + Wohnen

Band: 14 (1960)

Heft: 12: Wohnen, Ausstellen = Habiter, exposer = Home, exhibition

Artikel: Geschäftshaus in Basel = Bâtiment administratif à Bâle = Office building in Basle

Autor: [s.n.]

DOI: <https://doi.org/10.5169/seals-330502>

Nutzungsbedingungen

Die ETH-Bibliothek ist die Anbieterin der digitalisierten Zeitschriften. Sie besitzt keine Urheberrechte an den Zeitschriften und ist nicht verantwortlich für deren Inhalte. Die Rechte liegen in der Regel bei den Herausgebern beziehungsweise den externen Rechteinhabern. [Siehe Rechtliche Hinweise.](#)

Conditions d'utilisation

L'ETH Library est le fournisseur des revues numérisées. Elle ne détient aucun droit d'auteur sur les revues et n'est pas responsable de leur contenu. En règle générale, les droits sont détenus par les éditeurs ou les détenteurs de droits externes. [Voir Informations légales.](#)

Terms of use

The ETH Library is the provider of the digitised journals. It does not own any copyrights to the journals and is not responsible for their content. The rights usually lie with the publishers or the external rights holders. [See Legal notice.](#)

Download PDF: 02.04.2025

ETH-Bibliothek Zürich, E-Periodica, <https://www.e-periodica.ch>

Max Rasser und Tibère Vadi

Geschäftshaus in Basel


Bâtiment administratif à Bâle
Office building in Basle

Entwurf 1958, gebaut 1959




1
Lageplan 1:1500.
Plan de situation.
Site plan.


2
Das Haus in der engen Pfluggasse.
Le bâtiment dans la ruelle étroite «Pfluggasse».
The building in narrow Pfluggasse.

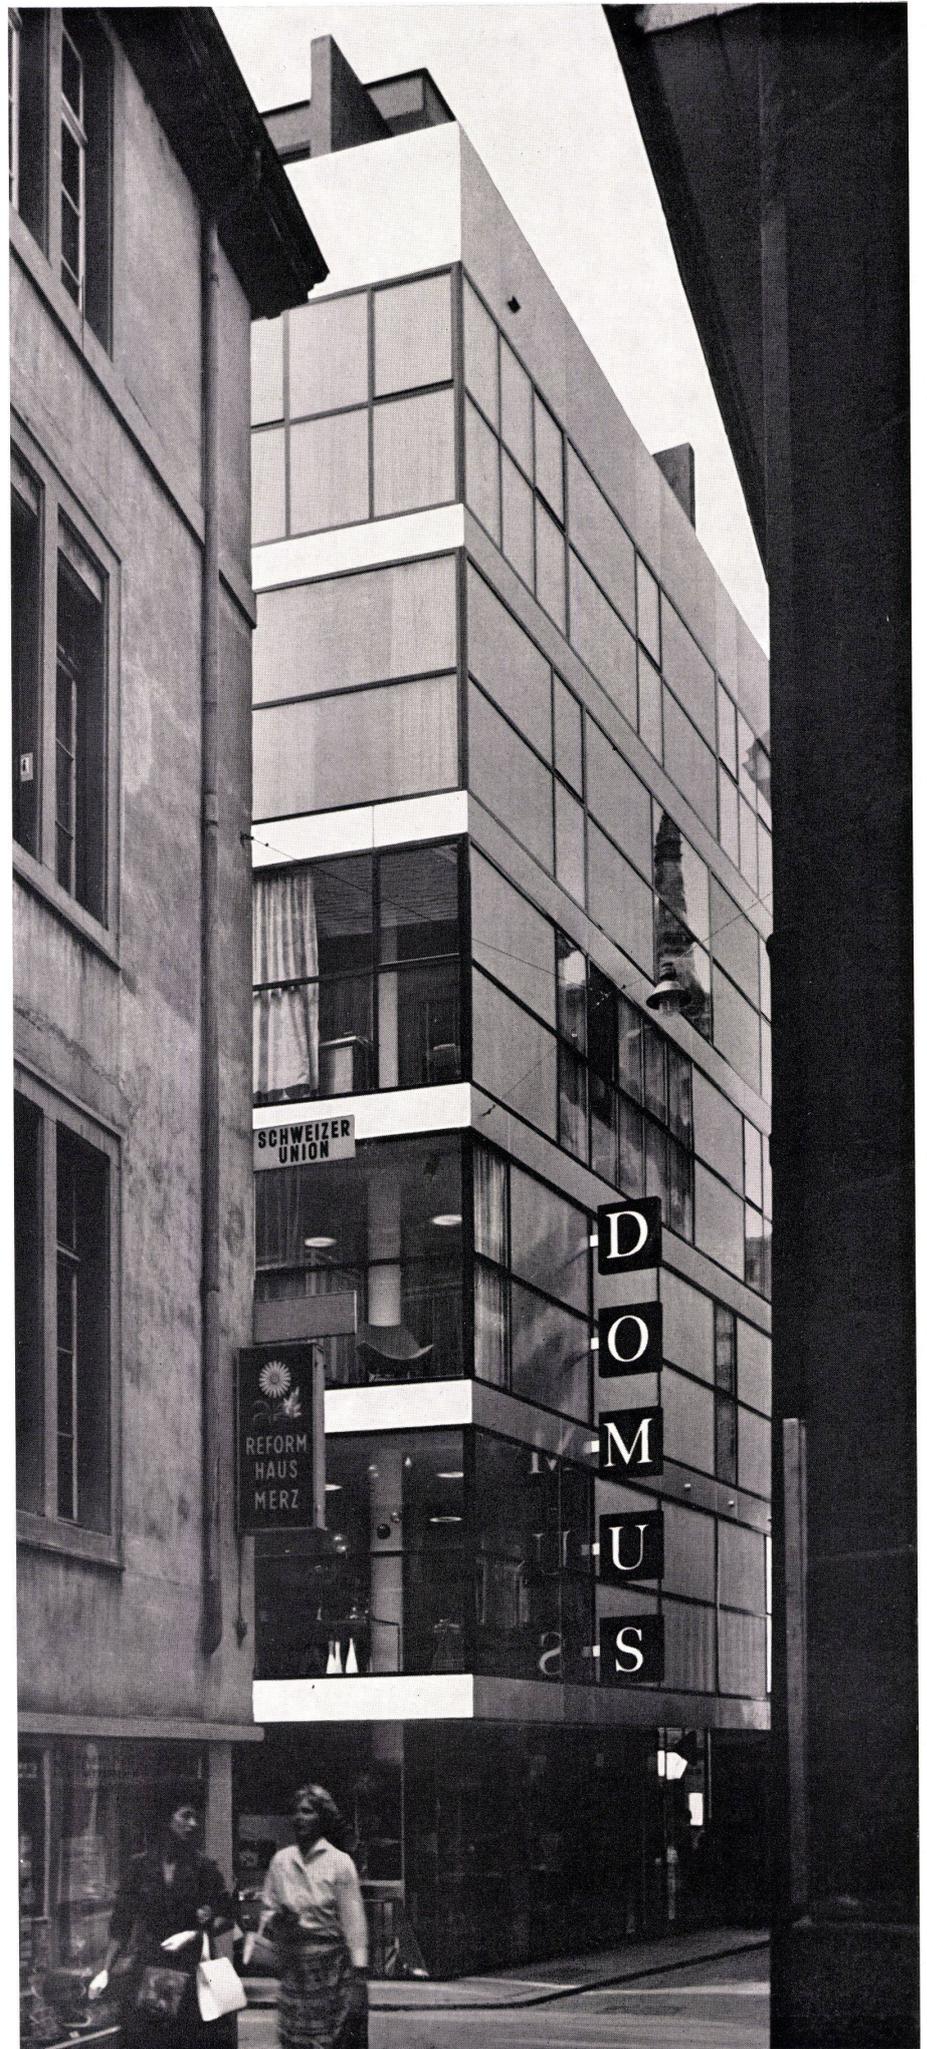


Schnitt 1:180.
Section / Section

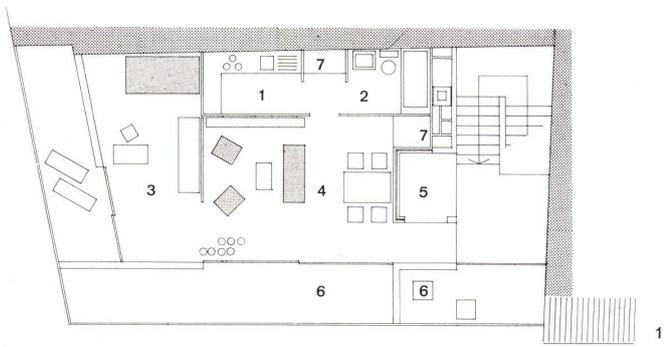


1

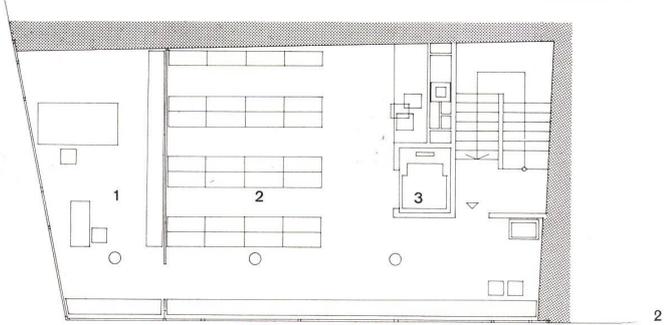


2

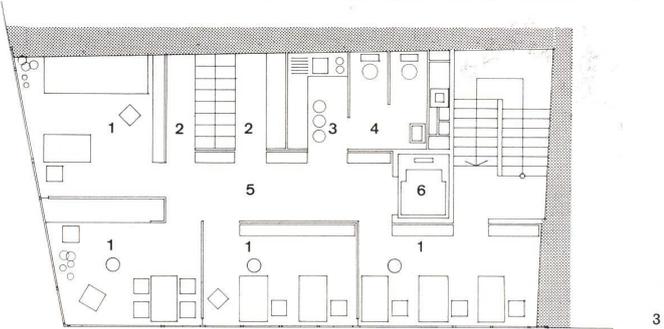


3

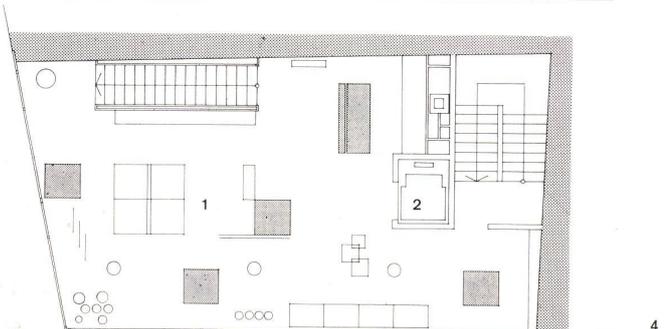


4

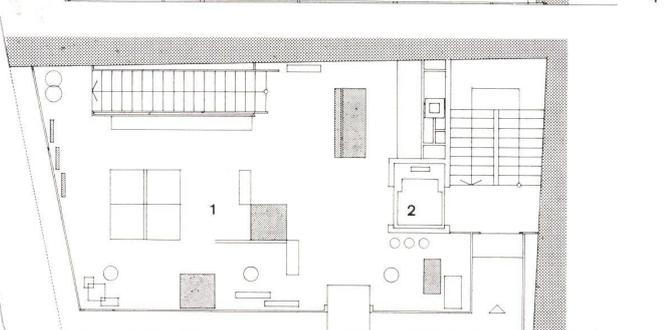

5

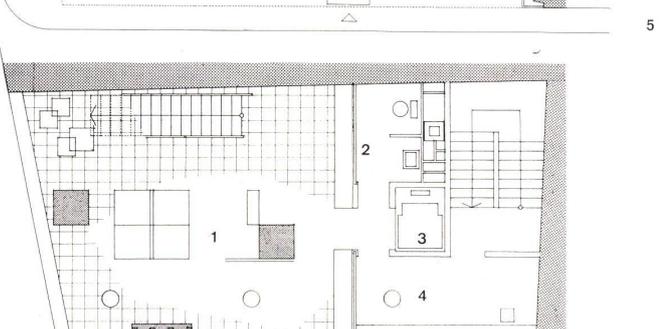

6

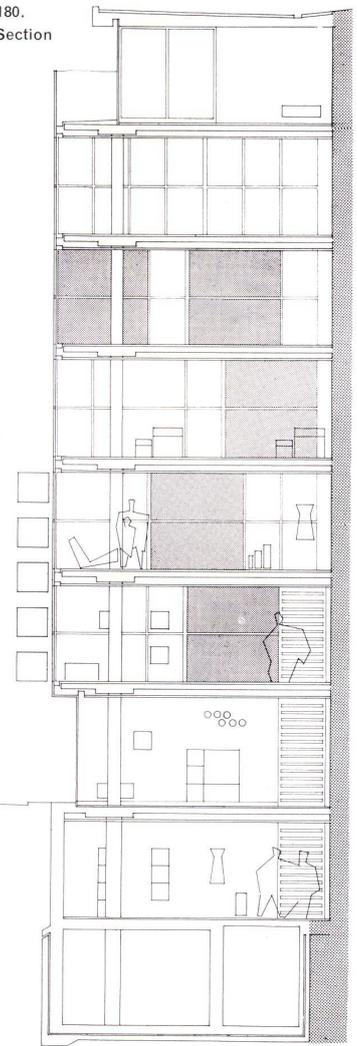

7

1
Dachgeschoß 1:180.
Etage-toit.
Attic floor.

1 Küche / Cuisine / Kitchen
2 Bad / Salle de bain / Bathroom
3 Schlafzimmer / Chambre à coucher / Bedroom
4 Wohnraum / Salle de séjour / Living-room
5 Liftmaschinenraum / Salle des moteurs d'ascenseur /
Lift machinery room
6 Terrasse / Terrace
7 Wandschrank / Armoire encastrée / Wall cupboard

2
4. Obergeschoß 1:180.
4ème étage.
4th floor.

1 Vorhangatelier / Atelier des rideaux / Curtain studio
2 Lagerraum / Magasins / Storeroom
3 Aufzug / Ascenseur / Lift

3
Grundriß 3. Obergeschoß 1:180.
Plan du 3ème étage.
Plan of the 3rd floor.

1 Büro / Bureau / Office
2 Garderoben / Garderobes / Cloakrooms
3 Teeküche / Cuisinette / Kitchenette
4 WC
5 Vertreter / Représentant / Representative
6 Aufzug / Ascenseur / Lift

4
Grundriß 1. und 2. Obergeschoß 1:180.
Plan du 1er et 2ème étage.
Plan of 1st and 2nd floors.

5
Erdgeschoß 1:180.
Rez-de-chaussée.
Ground floor.

1 Laden / Magasin / Shop
2 Aufzug / Ascenseur / Lift

6
Grundriß Untergeschoß 1:180.
Plan du sous-sol.
Plan of the basement.

1 Verkaufslager / Dépôts de vente / Sales stocks
2 WC
3 Aufzug / Ascenseur / Lift
4 Handlanger / Manœuvre / Handy man

Wenn in einer engen Altstadtgasse auf einem kleinen Grundstück ein Verkaufslokal gebaut werden soll, ist man gezwungen, das Ganze statt in der Horizontalen in der Vertikalen zu entwickeln.

So geht bei diesem Geschäftshaus der Laden durch 3 Stockwerke — vom Erdgeschoß bis zum zweiten Obergeschoß — hindurch; die Ausstellager und die Pack- und Versandräume befinden sich in 2 Kellern. Die 3 Ladengeschosse, das Bürogoschoß im 3. Stockwerk und das 1. Kellergeschoß sind mit einer besonderen Treppe miteinander verbunden; durch das ganze Haus führen vom 2. Keller bis zum Dachgeschoß eine zweite Treppe und ein Aufzug.


Das Erdgeschoß ist sprossenlos verglast, so daß der ganze Raum wie eine Ausstellvitrine wirkt. Es ist von der Baulinie zurückgesetzt, damit das Publikum vor den Schaufenstern mehr Platz zur Verfügung hat.

Die Außenhaut der oberen Geschosse ist in durchsichtige und undurchsichtige Glasflächen aufgeteilt. Hinter den undurchsichtigen Flächen stehen im 2. und 3. Geschoß Gestelle mit Ausstellungsgegenständen, die im diffusen Licht sehr gut zur Geltung kommen.

Die Stockwerkdecken sind auf der einen Seite auf die Brandmauern, auf der anderen auf je 3 runde Betonpfeiler aufgelegt.




1

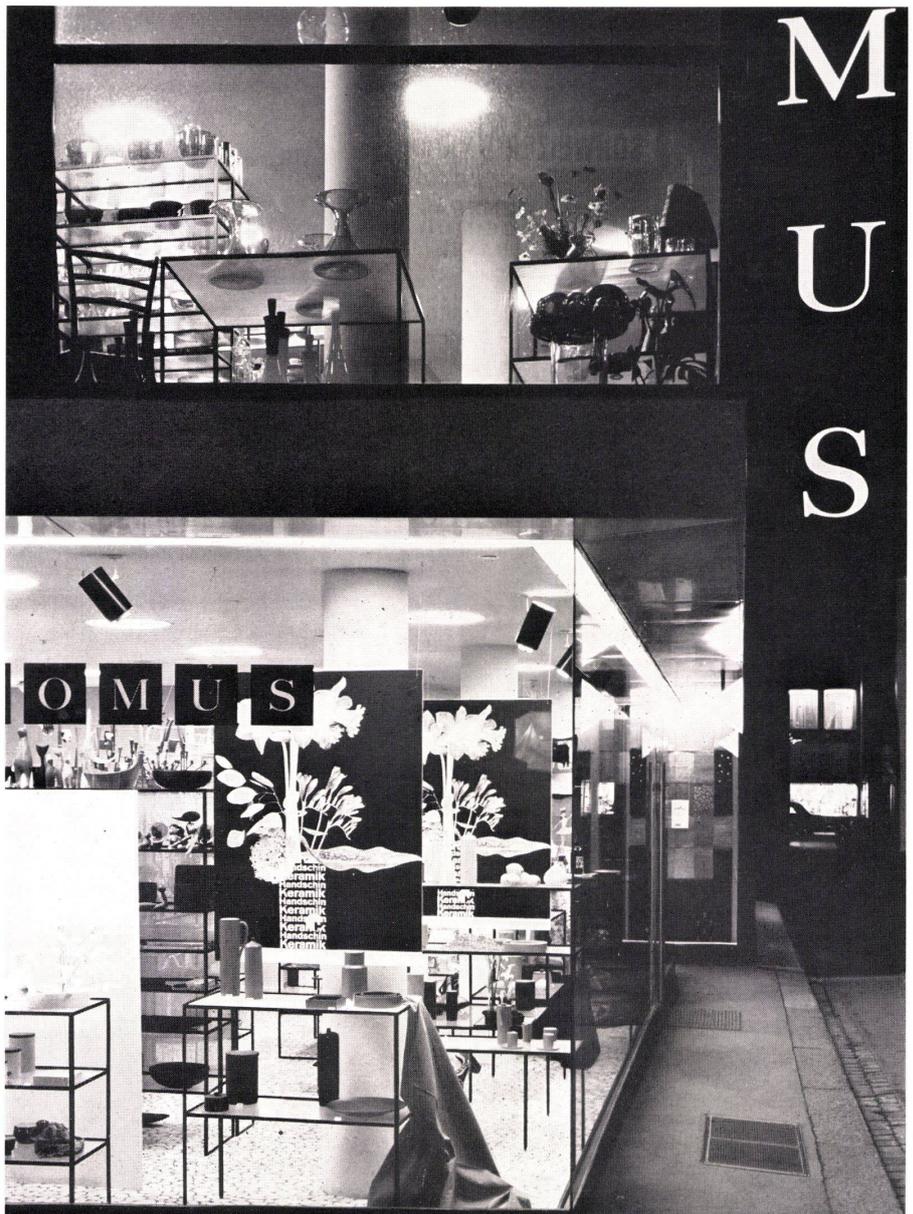

2

1
Büroraum.
Bureau.
Office.




2
Das Erdgeschoß ist sprossenlos verglast, so daß der ganze Raum wie eine Ausstellvitrine wirkt.
Lerez-de-chaussée est vitré sans croisillons: le tout semble être une vitrine.
The ground floor is entirely glazed: the whole seems to be an exhibition window.

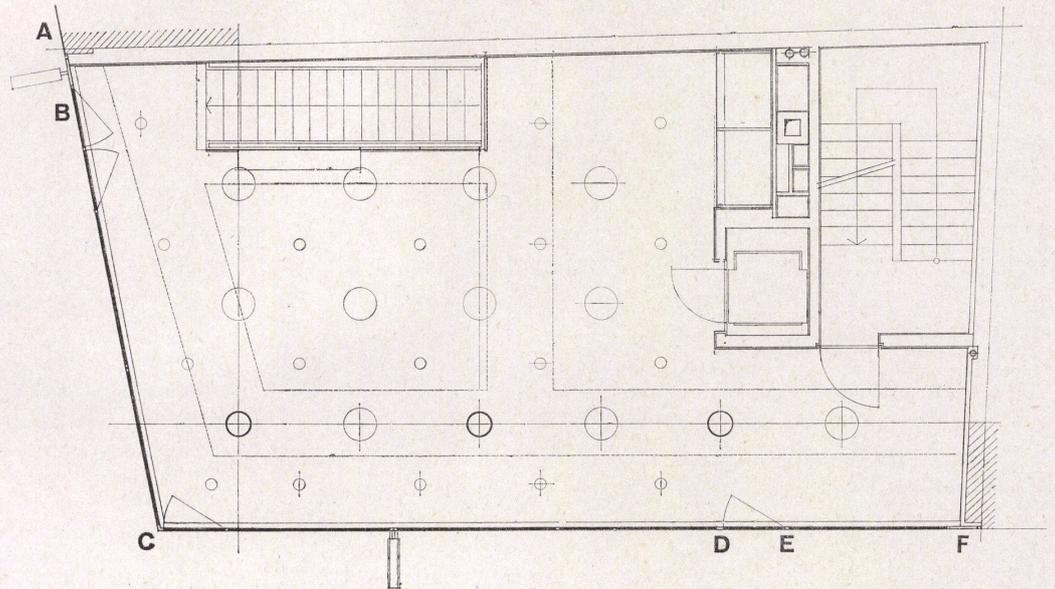

Grundriß eines Obergeschosses 1:100.
Vergleiche umstehende Seite.

Plan d'un étage supérieur. Voir page
suivante.

Plan of upper floor. See following page.

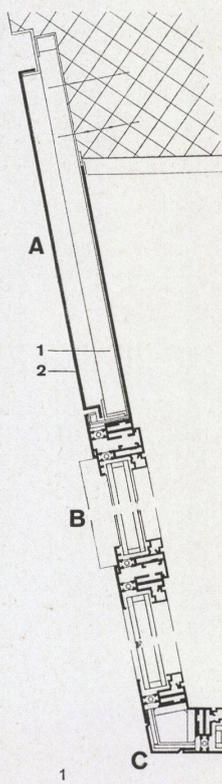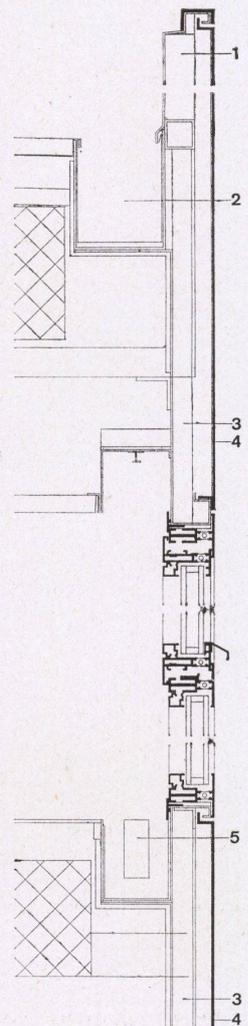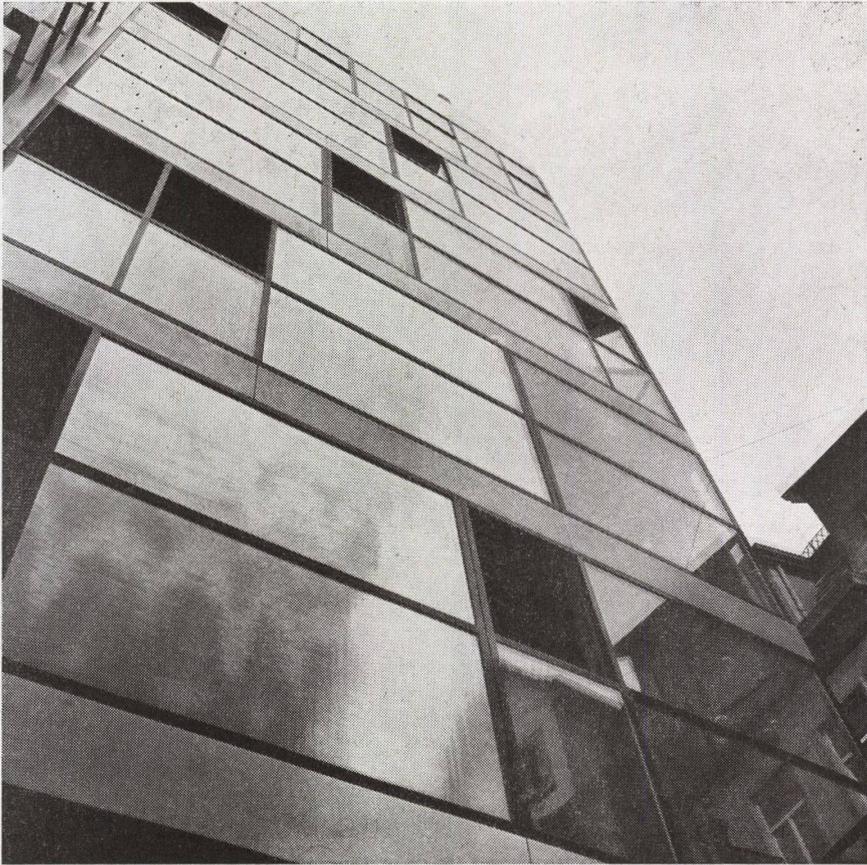

1 Horizontalschnitt durch Aluminiumfas-
sade 1:8.

Coupe horizontale de la façade en alu-
minium.


Horizontal section of the aluminium ele-
vation.

- 1 Kork / Liège / Cork
- 2 Antidröhnbelag / Couverture Anti-son /
Anti-sound sheeting
- 3 Dilationselement / Élément de dilation /
Dilation element

2 Vertikalschnitt durch Aluminiumfassade
1:8.

Section verticale de la façade en aluminium.
Vertical section of the aluminium elevation.

- 1 Terrassenbrüstung / Allège de la ter-
rasse / Terrace parapet
- 2 Dachwasserrinne / Gouttière / Gutter
- 3 Kork / Liège / Cork
- 4 Antidröhnbelag / Couverture Anti-son /
Anti-sound sheeting
- 5 Heizregister / Registre de chauffage /
Heating register
- 6 Deckenuntersicht über Erdgeschoß /
Plafond au-dessus du rez-de-chaussée /
Ceiling over ground floor
- 7 Schaufenster / Etalage / Shop-window

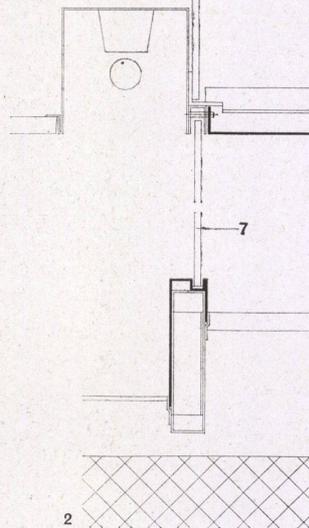

1

C

D

E

1

2

F