

Zeitschrift: Bauen + Wohnen = Construction + habitation = Building + home : internationale Zeitschrift

Herausgeber: Bauen + Wohnen

Band: 15 (1961)

Heft: 6: Einfamilienhäuser mit Holz gebaut = Maisons familiales en bois = Wood houses

Artikel: Haus am Tegernsee = Maison familiale sur le Tegernsee = House on the Tegernsee

Autor: [s.n.]

DOI: <https://doi.org/10.5169/seals-330774>

Nutzungsbedingungen

Die ETH-Bibliothek ist die Anbieterin der digitalisierten Zeitschriften. Sie besitzt keine Urheberrechte an den Zeitschriften und ist nicht verantwortlich für deren Inhalte. Die Rechte liegen in der Regel bei den Herausgebern beziehungsweise den externen Rechteinhabern. [Siehe Rechtliche Hinweise.](#)

Conditions d'utilisation

L'ETH Library est le fournisseur des revues numérisées. Elle ne détient aucun droit d'auteur sur les revues et n'est pas responsable de leur contenu. En règle générale, les droits sont détenus par les éditeurs ou les détenteurs de droits externes. [Voir Informations légales.](#)

Terms of use

The ETH Library is the provider of the digitised journals. It does not own any copyrights to the journals and is not responsible for their content. The rights usually lie with the publishers or the external rights holders. [See Legal notice.](#)

Download PDF: 02.04.2025

ETH-Bibliothek Zürich, E-Periodica, <https://www.e-periodica.ch>

Haus am Tegernsee

Maison familiale sur le Tegernsee
House on the Tegernsee

Entwurf 1959, gebaut 1959—60



1


Die Gestalt des Hauses ist aus der Übereinstimmung des räumlichen mit dem konstruktiven Gefüge gewachsen.

Das Haus zeichnet sich vor allem dadurch aus, daß es keine ausgesprochenen Verkehrs-räume aufweist. Die Eingangshalle mit der Eßdiele und die beiden Wohnräume können zu einer Raumfolge geöffnet werden. Jeder Wohn- und Schlafräum hat einen Ausgang auf die umlaufende Terrasse.


Das Holzskelett steht auf einer Stahlbetonplatte. Die Zwillings- und Drillingsstützen bestehen aus Eichenholzprofilen von 6 x 20 cm, die miteinander verdübelt wurden. Zwischen die beiden Profile sind die Zangen- und Sparrenholz-binderhölzer eingeschoben (siehe Konstruktionsblatt). Das Skelett wird in den Endfeldern mit Zugstäben aus Rundstahleisen versteift. Die Erhöhung der Zugstäbe wird mit Hilfe von Spannschlössern ausgeglichen.

Das Dach ist als Kaltdach konstruiert und mit Spezialflachdachpfannen gedeckt. Die Zuluft für die Dachbelüftung tritt im Bereich des Hausumganges in den Dachraum ein, die Entlüftung erfolgt über eine Haube am First.

Für die Fußböden aller Räume und des Terrassenumganges wurde ein terrakottavioletter Klinker verwendet. Alle Decken sind mit schmalen Riemchen sibirischer Lärche verschalt. Die Zwillings- und Drillingsstützen bestehen aus dunkel gebeizter Eiche. Für Fenster und Türen wurde steierische Blutlärche verwendet. Die Wände sind teils verputzt, teils mit gelbem Klinker vermauert und die Schreinerarbeiten teak- und nußbaumfurniert.

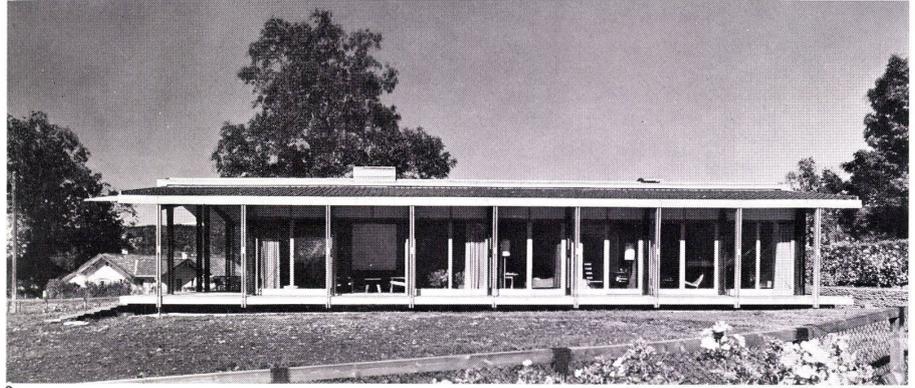

2

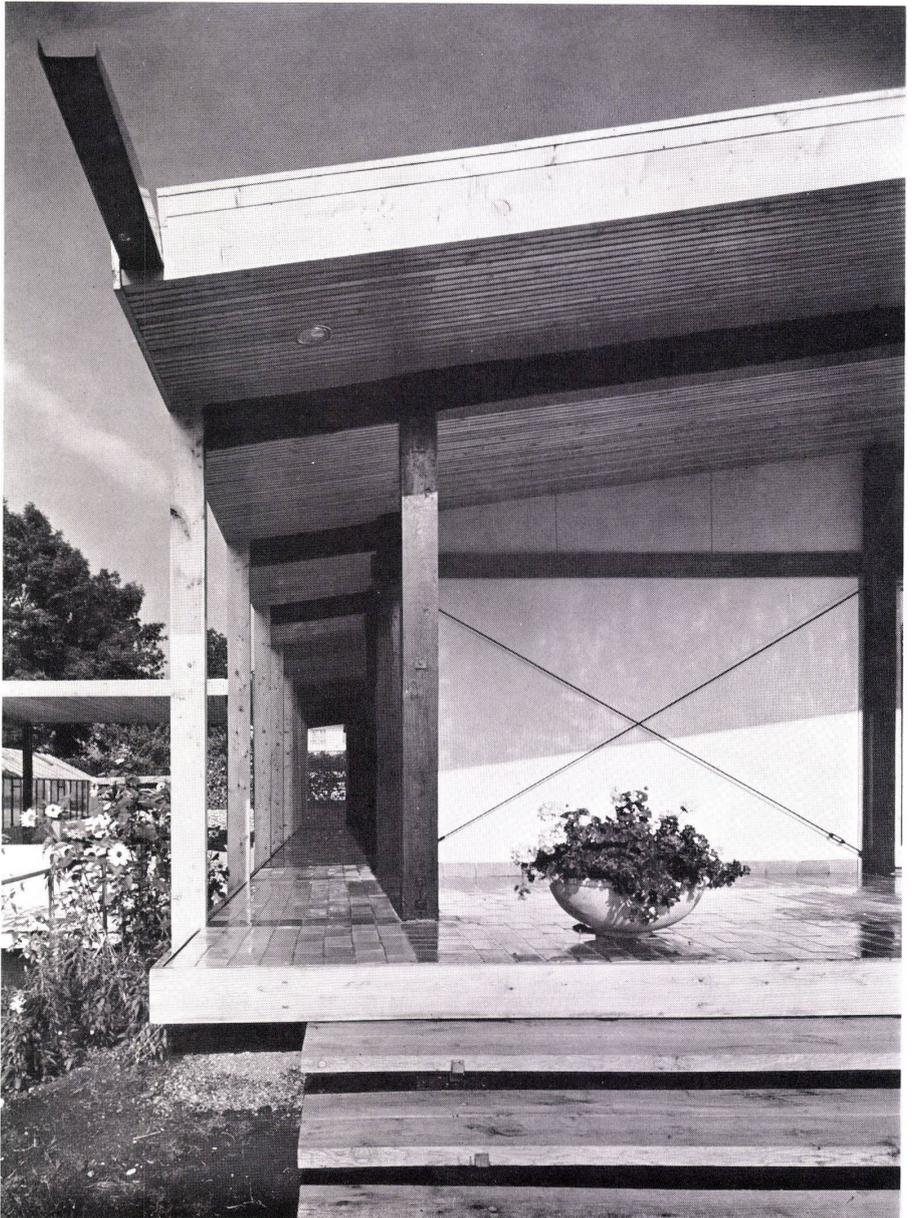

3

1
Südansicht mit dem gedeckten Sitzplatz vor dem Wohnraum.


Vue du sud avec aire de séjour couverte devant la salle de séjour.

South view with the covered seating area in front of the living-room.


2
Südostansicht.
Vue sud-est.
South-east view.

3
Ausschnitt von der Südfassade und der umlaufenden Terrasse.

Partie de la façade sud et de la terrasse circulaire.
Detail of the south elevation and the circular terrace.

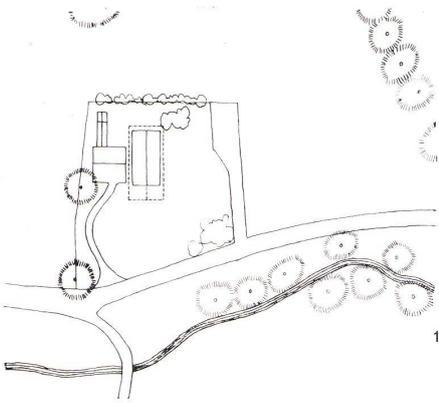


1
Lageplan 1:2000.
Plan de situation.
Site plan.

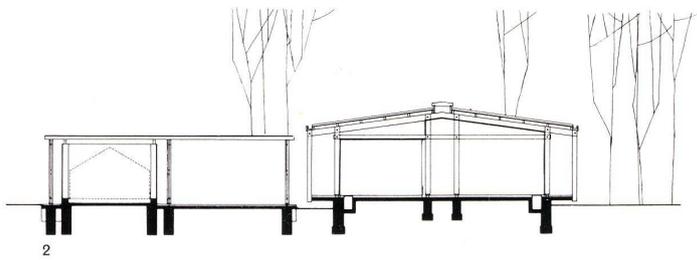

2
Querschnitt 1:280.
Section transversale.
Cross section.

3
Grundriß 1:280.
Plan.

- 1 Gedeckter Sitzplatz im Freien / Aire de séjour couverte à ciel ouvert / Covered open-air seating area
- 2 Eingangshalle und Eßdiele / Hall d'entrée et aire des repas / Lobby and dining area
- 3 Großer Wohnraum mit Kamin / Grand living-room et cheminée / Large living-room with fireplace
- 4 Küche / Cuisine / Kitchen
- 5 Schlafraum / Chambre à coucher / Bedroom
- 6 Kleiner Wohnraum / Petite salle de séjour / Small living-room
- 7 Begehbarer Schrank / Armoire / Cupboard
- 8 Badezimmer / Salle de bain / Bath room
- 9 Arbeitsraum im Gewächshaus / Studio in greenhouse
- 10 Gewächshaus / Serre / Greenhouse

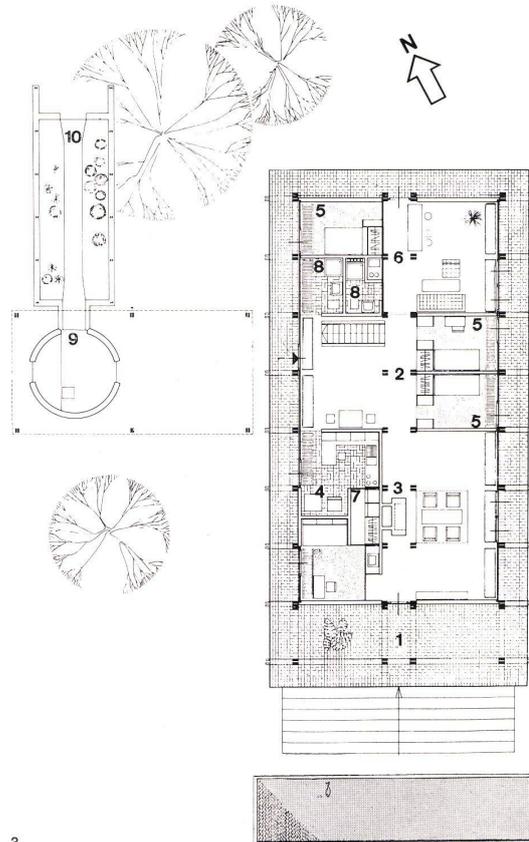


4
Ausschnitt der Südostansicht mit dem Wohnraum.
Partie de l'élévation sud-est avec la salle de séjour.
Detail of the south-east elevation with the living-room.

3



4

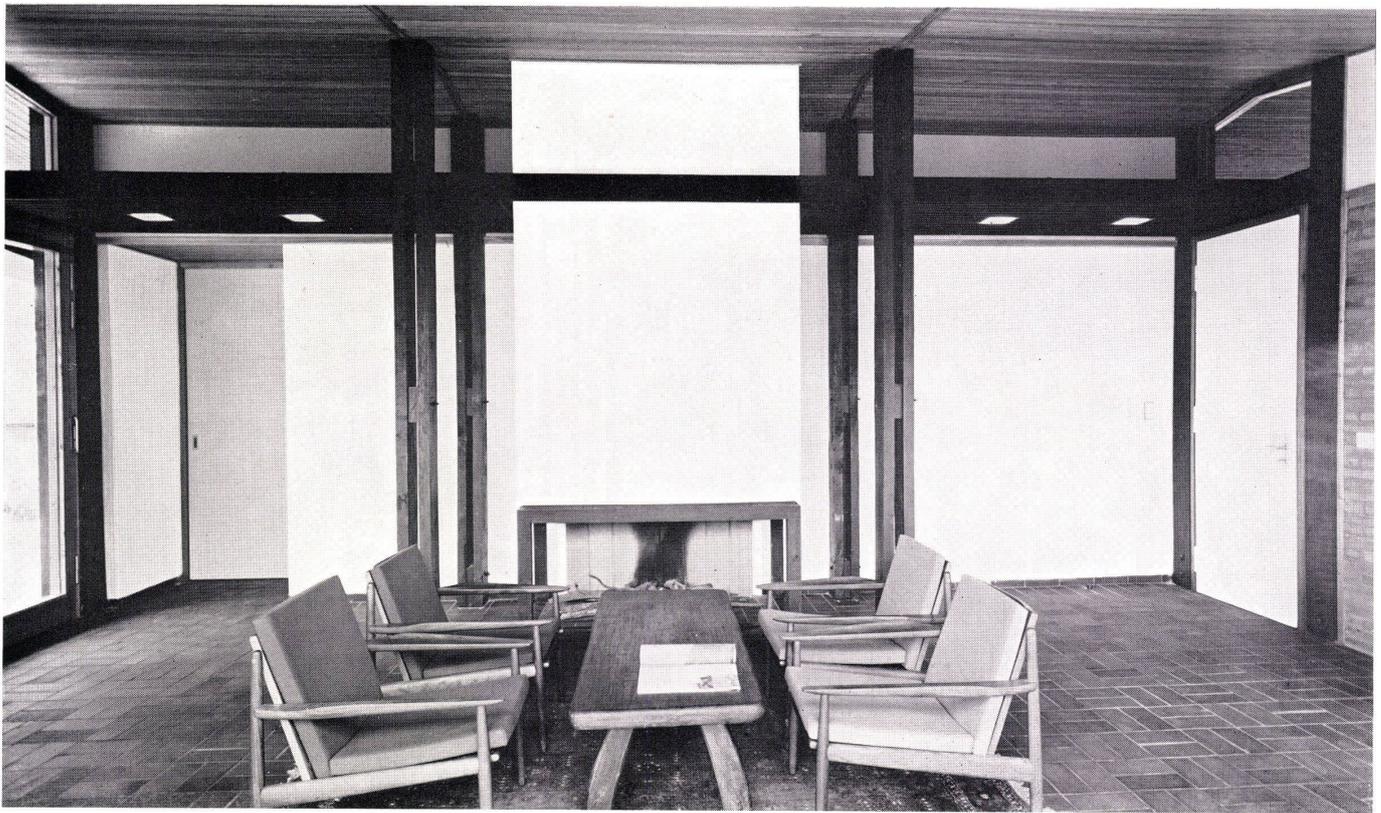

Kaminplatz im Wohnraum. Links der Ausgang zum gedeckten Sitzplatz auf der Südseite.
 Place devant la cheminée dans la salle de séjour. A gauche, la sortie vers l'aire de séjour couverte du côté sud.
 Fireplace area in the living-room. Left, the exit to the covered seating area on the south side.

Eingangshalle und Esstische.
 Hall d'entrée et l'aire des repas.
 Lobby and dining area.




1
Anschlüsse von Backsteinmauer, Türe und abgehängtem Lattenrost an Eichenstütze.

Raccords entre le mur de brique, la porte et le grillage de bois du pilier de chêne.

Connections between brick wall, door cupboard and suspended lattice with oaken support.


2
Durchblick vom kleinen Wohnraum zur Eingangshalle.
Vue de la petite salle de séjour vers le hall d'entrée.
Looking through from the small living-room to the lobby.

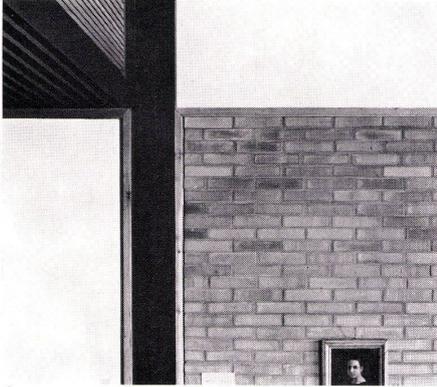


1

3
Einzelheiten vom Kamin.
Détails de cheminée.
Details of the fireplace.

4
Durchblick vom kleinen Wohnraum in den großen Wohnraum mit dem offenen Kamin.
Vue de la petite salle de séjour dans le grand living-room avec cheminée.
Looking through from the small living-room into the large living-room with the open fireplace.

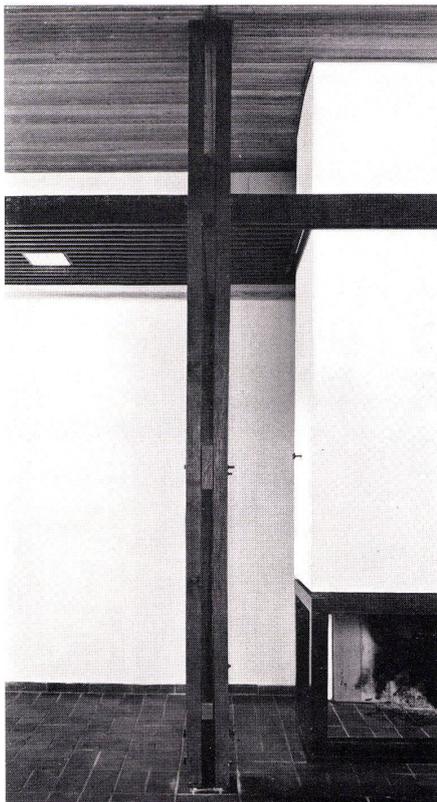

3

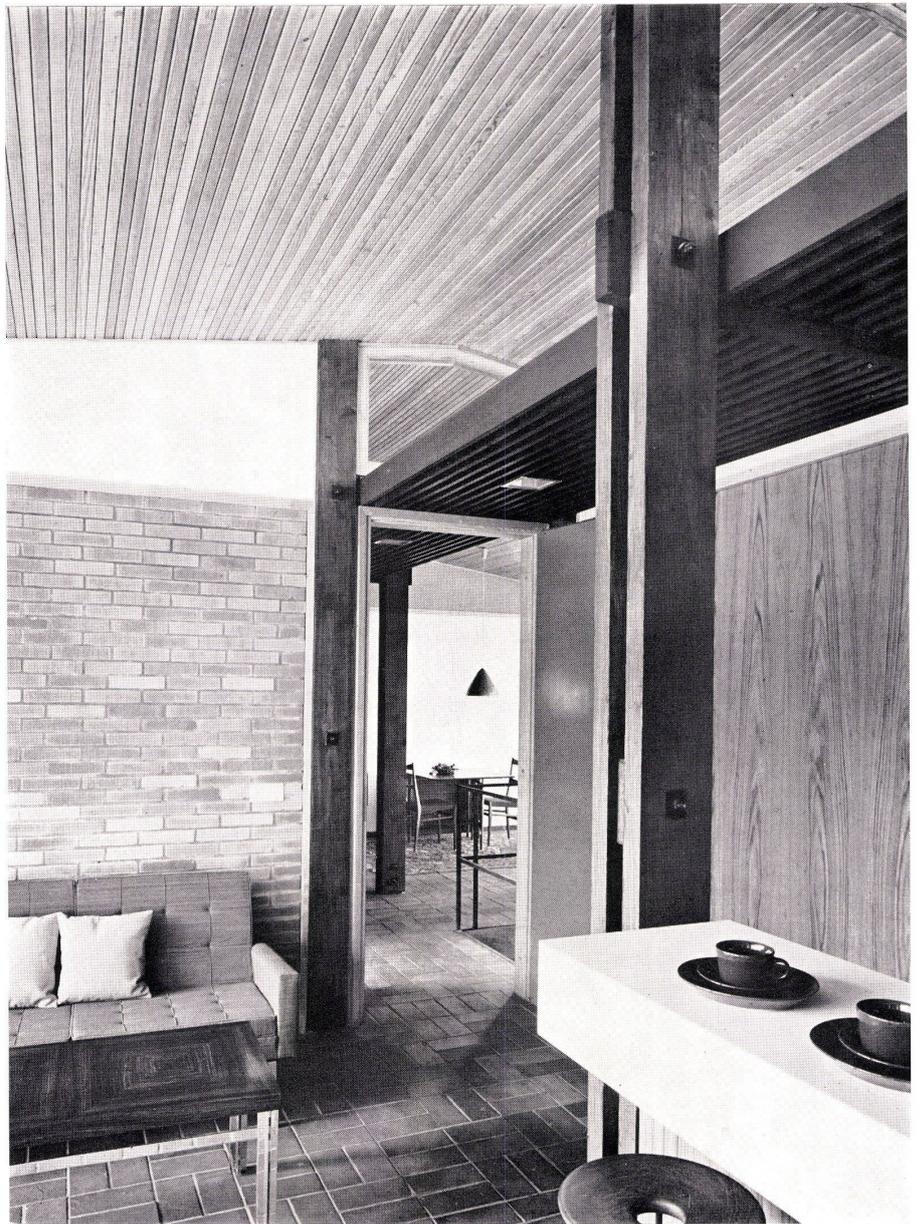

2





4

1 Horizontalschnitt durch Drillingsstützen in der Süd- bzw. der Ostfassade 1:10.
Section horizontale des piliers de trois pièces des façades sud et est.
Horizontal section of triple supports in south, or east elevation.

2 Vertikalschnitt AA 1:10.
Section verticale AA.
Vertical section AA.

3 Vertikalschnitt BB 1:10.
Section verticale BB.
Vertical section BB.

4 Vertikalschnitt durch Drillingsstütze und durch die Verankerung im Fundament 1:10.
Section verticale des piliers à trois pièces et de l'ancrage des fondations.
Vertical section of triple support and of attachment to the foundation.

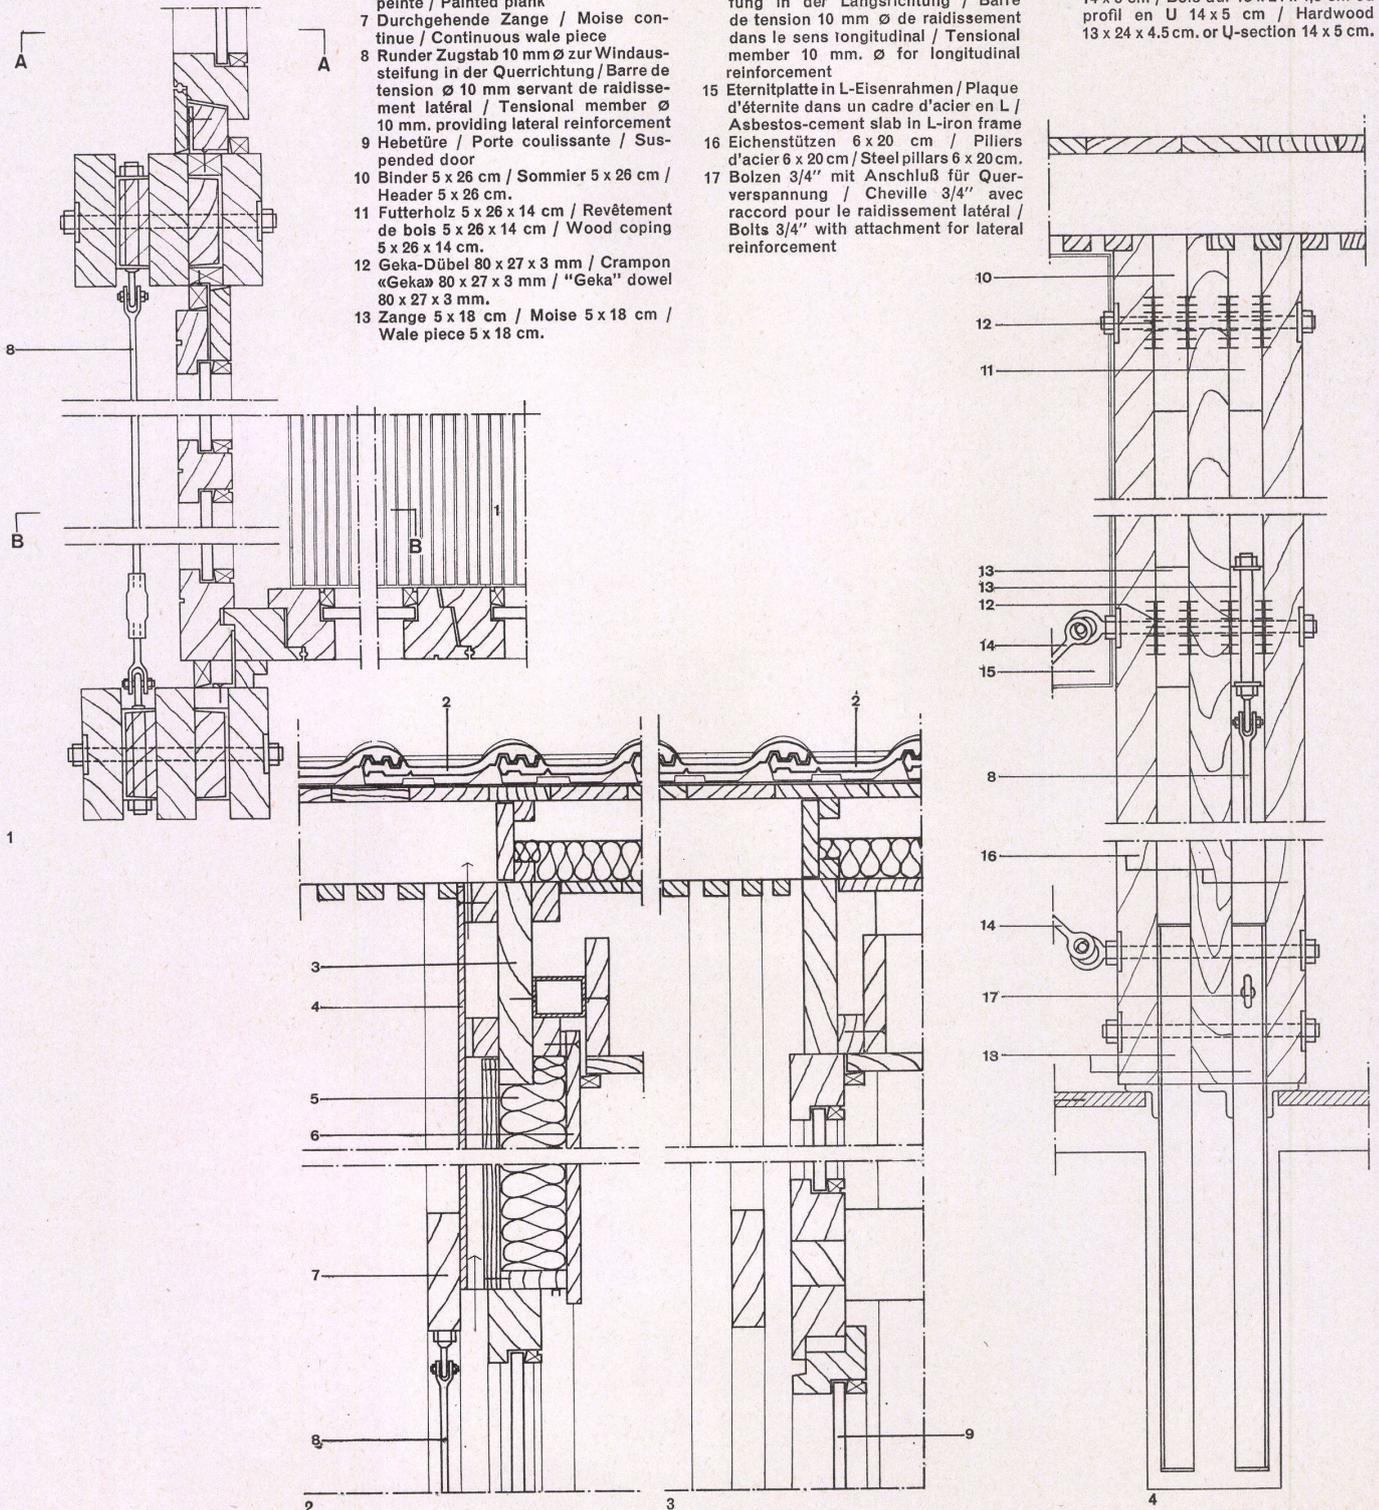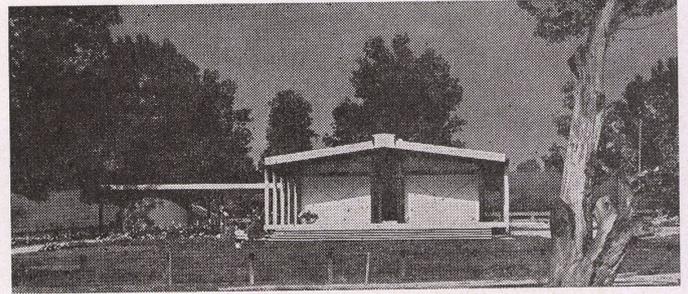

- 1 Rost über Heizkanal / Grillage au-dessus du canal de chauffage / Grille above heating duct
- 2 Flachpfannen auf Dachpappe / Tuiles plates sur carton bituminé / Flattened tiles on roofing felt
- 3 Binder 5 x 30 cm / Sommier 5 x 30 cm / Header 5 x 30 cm.
- 4 Eternitplatte 10 mm / Plaque d'éternite 10 mm / Asbestos-cement slab 10 mm.
- 5 Glaswolle / Laine minérale / Glass wool
- 6 Tischlerplatte gestrichen / Plaque peinte / Painted plank
- 7 Durchgehende Zange / Moise continue / Continuous wale piece
- 8 Runder Zugstab 10 mm Ø zur Windaussteifung in der Querrichtung / Barre de tension Ø 10 mm servant de raidissement latéral / Tensional member Ø 10 mm, providing lateral reinforcement
- 9 Hebetüre / Porte coulissante / Suspended door
- 10 Binder 5 x 26 cm / Sommier 5 x 26 cm / Header 5 x 26 cm.
- 11 Futterholz 5 x 26 x 14 cm / Revêtement de bois 5 x 26 x 14 cm / Wood coping 5 x 26 x 14 cm.
- 12 Geka-Dübel 80 x 27 x 3 mm / Crampon «Geka» 80 x 27 x 3 mm / "Geka" dowel 80 x 27 x 3 mm.
- 13 Zange 5 x 18 cm / Moise 5 x 18 cm / Wale piece 5 x 18 cm.

- 14 Zugband 10 mm Ø zur Windaussteifung in der Längsrichtung / Barre de tension 10 mm Ø de raidissement dans le sens longitudinal / Tensional member 10 mm. Ø for longitudinal reinforcement

- 15 Eternitplatte in L-Eisenrahmen / Plaque d'éternite dans un cadre d'acier en L / Asbestos-cement slab in L-iron frame
- 16 Eichenstützen 6 x 20 cm / Piliers d'acier 6 x 20 cm / Steel pillars 6 x 20 cm.
- 17 Bolzen 3/4" mit Anschluß für Querverspannung / Cheville 3/4" avec raccord pour le raidissement latéral / Bolts 3/4" with attachment for lateral reinforcement

- 18 Hartholz 13 x 24 x 4,5 cm bzw. U-Profil 14 x 5 cm / Bois dur 13 x 24 x 4,5 cm ou profil en U 14 x 5 cm / Hardwood 13 x 24 x 4.5 cm. or U-section 14 x 5 cm.