

Zeitschrift: Schweizerische Bauzeitung
Herausgeber: Verlags-AG der akademischen technischen Vereine
Band: 41/42 (1903)
Heft: 24

Artikel: Vereinigung zweier Trägheitsellipsen
Autor: Ludin, Adolf
DOI: <https://doi.org/10.5169/seals-24000>

Nutzungsbedingungen

Die ETH-Bibliothek ist die Anbieterin der digitalisierten Zeitschriften. Sie besitzt keine Urheberrechte an den Zeitschriften und ist nicht verantwortlich für deren Inhalte. Die Rechte liegen in der Regel bei den Herausgebern beziehungsweise den externen Rechteinhabern. [Siehe Rechtliche Hinweise.](#)

Conditions d'utilisation

L'ETH Library est le fournisseur des revues numérisées. Elle ne détient aucun droit d'auteur sur les revues et n'est pas responsable de leur contenu. En règle générale, les droits sont détenus par les éditeurs ou les détenteurs de droits externes. [Voir Informations légales.](#)

Terms of use

The ETH Library is the provider of the digitised journals. It does not own any copyrights to the journals and is not responsible for their content. The rights usually lie with the publishers or the external rights holders. [See Legal notice.](#)

Download PDF: 01.04.2025

ETH-Bibliothek Zürich, E-Periodica, <https://www.e-periodica.ch>

lag die Kokstransportanlage anfangs einem erheblichen Verschleiss. Durch verschiedene Verbesserungen an der Konstruktion der Ketten und Rinnen ist derselbe jedoch bedeutend herabgemindert worden, sodass die Anlage nun mit Vorteil arbeitet und nicht mehr gerne vermisst würde. Günstige Erfahrungen wurden mit der Dauerhaftigkeit der Ofen gemacht; entgegen den Befürchtungen, die Reparaturkosten der Cozeöfen würden diejenigen der Ofen mit horizontalen Retorten beträchtlich übersteigen, hat sich eher das Gegenteil erwiesen. Die Ueberlegenheit der Ofen mit schief liegenden Retorten gegenüber denjenigen mit horizontalen Retorten, bezüglich ihrer Leistungsfähigkeit zeigt sich in folgenden Zahlen, die sich aus unserm Betrieb ergeben haben:

	Cozeöfen	Oefen mit horizontalen Retorten
Durchschnittl. Gaserzeugung per Retortentag	268 m ³	205 m ³
» » » Arbeiterschicht	812 »	600 »

Diese Verhältnisse werden sich noch ganz erheblich zu Gunsten der Cozeöfen verschieben, wenn die ganze

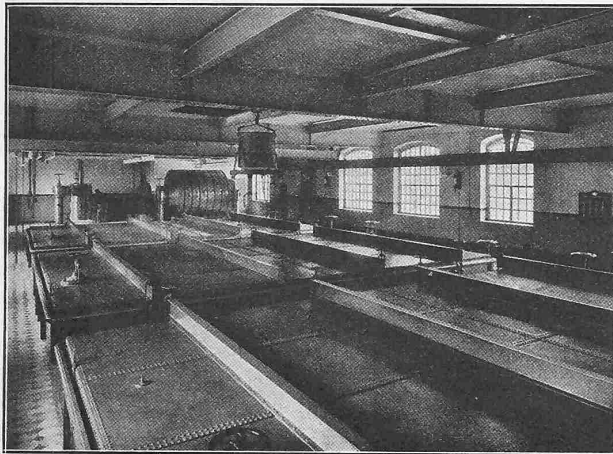


Abb. 11. Die neue Apparatenanlage.

Ofenanlage ausgenützt werden kann und der Gasbehälterinhalt derselben entsprechen wird.

Die Kosten der Fabrikerweiterung sind aus folgender Aufstellung ersichtlich:

	Fr.	Fr.
<i>Liegenschaften</i> : Ankauf von Land und Wohnhaus	90753. 10	
Kanalisation	7982. 15	98735. 25
<i>Geleiseanlage</i> : Geleise, Drehscheiben u. Wage	104895. 25	
Rollmaterial	21203. —	
Lokomotivschuppen	6181. 80	132280. 05
<i>Kohlenschuppen</i> : Kohlenschuppen mit Hauptbahn		128861. 30
<i>Ofenanlage mit Kohlen- und Kokstransport</i> :		
Ofenhaus	77890. 30	
8 Cozeöfen samt Armaturen und Sammelleitung	267221. 50	
Kohlentransport, Brechanlage und Arbeitsbühne	89608. 50	
Kokstransport und Sortieranlage	39648. 40	
Hängebahn zu den Generatoren	4525. —	478893. 70
<i>Apparatenanlage</i> : Neues Apparatenhaus und Teergrube	80279. 10	
Benzolkeller	6014. 25	
Apparate, Teer- und Ammoniakwasserpumpen	172857. 35	
Teleskopieren eines Gasbehälters	40477. 40	299628. 10
<i>Erweiterung der Dampfkessel-Anlage</i> :		
Kesselhaus	11388. 35	
Kessel mit Wasserreiniger	28174. 30	39562. 65
<i>Wohlfahrtseinrichtungen</i>		20541. 70
Gesamtkosten		1198502. 75

Die ganze Anlage funktioniert zur besten Zufriedenheit der Betriebsleitung; sie ehrt sowohl die Bauleitung als auch die am Bau beteiligt gewesenen Firmen. E. B.

Die Erweiterung des städtischen Gaswerkes Winterthur.


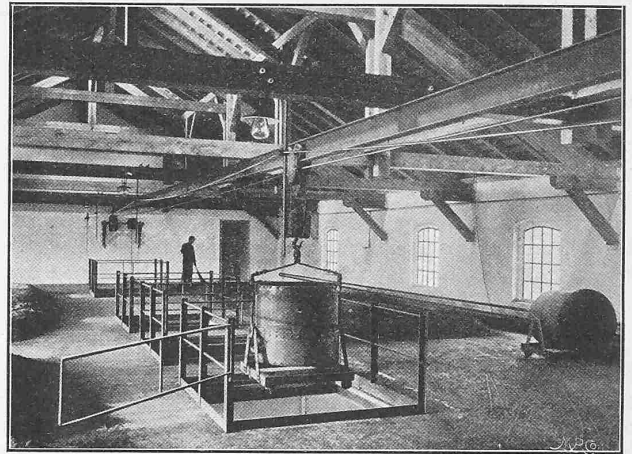


Abb. 12. Der Regenerierraum.

Vereinigung zweier Trägheitsellipsen.


Im Band XIV dieser Zeitschrift, S. 44, hat Herr Professor Dr. W. Ritter eine Lösung dieser Aufgabe gegeben, welche beliebig viele Paare paralleler Tangenten an die gesuchte Ellipse liefert (vergl. auch: Ritter, Anwendungen der graphischen Statik Bd. III. Nachtrag S. 263 ff.) Nun ist es aber mit Rücksicht auf möglichst grosse Zuverlässigkeit der vermittelst der Trägheitsellipse zu gewinnenden Ergebnisse immer erwünscht, die Hauptachsen der Kurve zu verzeichnen; hat man nämlich diese, so wird man sich das, doch nie vollkommen scharf ausführbare und zeitraubende Aufzeichnen der Ellipse sparen und alle noch etwa nötig werdenden Konstruktionen mit Hilfe der beiden, zur Ellipse affinen Kreise über den Hauptachsen mit denkbar grösster Genauigkeit ausführen. Nun liessen sich allerdings aus drei Paaren nach der erwähnten Methode konstruierter Tangenten nach den Lehren der darstellenden Geometrie auch die Achsen der Ellipse bestimmen, aber doch nur auf weiten Umwegen und mit Hilfe von Konstruktionen, die zu den schwierigeren Aufgaben der darstellenden Geometrie gerechnet werden dürfen. Dem hier neu darzulegenden Ver-

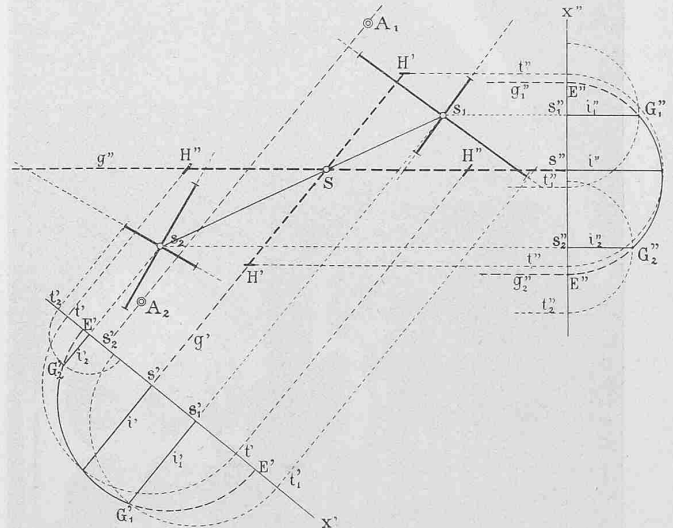

fahren wird man es vielleicht als Vorzug anrechnen, dass es auf Grund des einzigen, fundamentalen Satzes über die Zentrifugalmomente belasteter Punkte und Flächen ein Paar konjugierter Durchmesser gewinnen lässt, aus denen dann nach einem allgemein bekannten und leicht im Gedächtnis zu behaltenden geometrischen Verfahren die Hauptachsen erhalten werden.

Der genannte Satz möge hier noch einmal ausgesprochen werden (vgl. Culmann, Graph. Statik II. Aufl. S. 404; auch „Schweiz. Bauzeitung“ Bd. XI. S. 122). Er lautet: „Das Zentrifugalmoment eines Systems belasteter Punkte in bezug auf zwei beliebige Achsen ist gleich dem Produkt aus der Summe aller Einzelgewichte mit dem Abstand ihres Schwer-

beliebig viele Paare paralleler Tangenten an die gemeinsame Zentralellipse — die eben gesucht wird — legen: Man projiziere die drei Punkte S_1, S, S_2 in einer willkürlich gewählten Richtung g'' auf eine dazu senkrechte Achse X'' und lege in der Richtung g'' an jede der gegebenen Ellipsen S_1, S_2 die

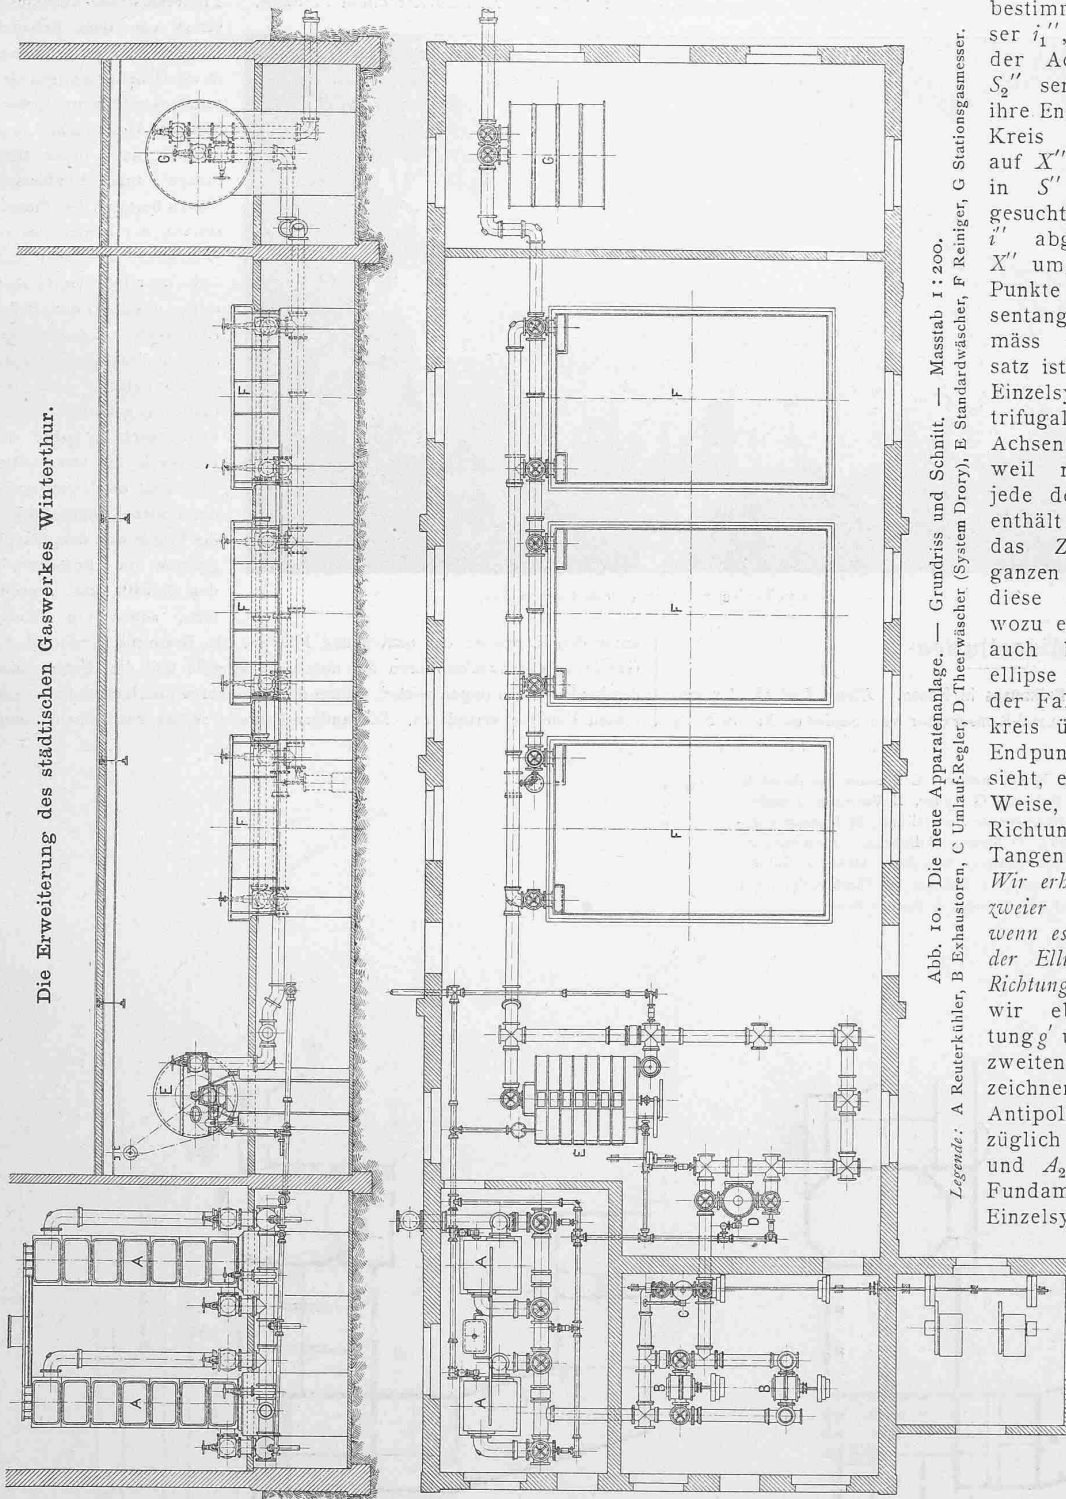

Die Erweiterung des städtischen Gaswerkes Winterthur.

Abb. 10. Die neue Apparatanlage. — Grundriss und Schnitt. — Masstab 1:200. Legend: A Reuterkühler, B Exhaustoren, C Umlauf-Regler, D Theerwäscher (System Drory), E Standardwäscher, F Reiniger, G Stationsgasmesser.

punktes von der einen Achse und dem Abstand des Antipols dieser ersten Achse bezüglich der Zentralellipse des Systems von der zweiten.“ Sind nun, wie es der Sinn der hier zu behandelnden Aufgabe ist, die Zentralellipsen zweier Einzelsysteme S_1 und S_2 (vgl. die Abb.) und deren gemeinsamer Schwerpunkt S gegeben, so lassen sich auf Grund dieses Satzes nach Herrn Prof. Ritter in folgender Weise

ellipte S . Dann ist es aber auch der parallel zu $A_1 A_2$ durch S gezogene Durchmesser g' , der ja, wie $A_1 A_2$, auch den unendlich fernen Antipol von g'' enthält. Nun wird wie oben das Tangentenpaar $t' t'$ konstruiert, womit das Paar konjugierter Halbmesser $H' H', H'' H''$ bestimmt ist.

Karlsruhe, im März 1903.

Adolf Ludin, Ingenieur-Kandidat.