

Zeitschrift: Das Werk : Architektur und Kunst = L'oeuvre : architecture et art
Band: 28 (1941)
Heft: 5

Artikel: Kollegienhaus der Universität Basel : Architekt Roland Rohn BSA, Zürich
Autor: [s.n.]
DOI: <https://doi.org/10.5169/seals-86834>

Nutzungsbedingungen

Die ETH-Bibliothek ist die Anbieterin der digitalisierten Zeitschriften. Sie besitzt keine Urheberrechte an den Zeitschriften und ist nicht verantwortlich für deren Inhalte. Die Rechte liegen in der Regel bei den Herausgebern beziehungsweise den externen Rechteinhabern. [Siehe Rechtliche Hinweise.](#)

Conditions d'utilisation

L'ETH Library est le fournisseur des revues numérisées. Elle ne détient aucun droit d'auteur sur les revues et n'est pas responsable de leur contenu. En règle générale, les droits sont détenus par les éditeurs ou les détenteurs de droits externes. [Voir Informations légales.](#)

Terms of use

The ETH Library is the provider of the digitised journals. It does not own any copyrights to the journals and is not responsible for their content. The rights usually lie with the publishers or the external rights holders. [See Legal notice.](#)

Download PDF: 29.03.2025

ETH-Bibliothek Zürich, E-Periodica, <https://www.e-periodica.ch>

Kollegienhaus der Universität Basel

Dr. Roland Rohn, Arch. BSA, Zürich

Baudaten:

- 1932 öffentlicher Wettbewerb
Teilnahmeberechtigt:
alle Schweizer Architekten
 - 1935 1. Rang im engeren Wettbewerb unter den
Preisträgern des Wettbewerbes von 1932
 - 1934 Zustimmung des Preisgerichtes zum
Vorprojekt
 - 1936 22. XII. Beginn des Abbruchs des alten
Zeughauses
 - 1937 19. V. Beginn der Aushubarbeiten
 - 1939 10. VI. Einweihung des Neubaus
- Umbauter Raum: 48 000 m³



Bildhauer Alexander Zschokke, Basel
Modell der Gruppe für eine Grossplastik an der
Fassade gegen den Petersgraben.
(Ergebnis eines Wettbewerbes)
Foto Rob. Spreng SWB, Basel



Gartenhof Blick nach Norden gegen die Eingangsstelle an der Nordecke
 Kollegienhaus der Universität Basel Arch. Dr. Roland Rohn BSA, Zürich
 Gartenhof Blick nach Osten, ganz rechts die grossen Hörsäle







Gartenhof Blick nach Westen gegen die Aula



Kollegienhaus der Universität Basel Arch. Dr. Roland Rohn BSA, Zürich

Gartenhof Bassin vor dem Ostflügel und Blick nach Westen

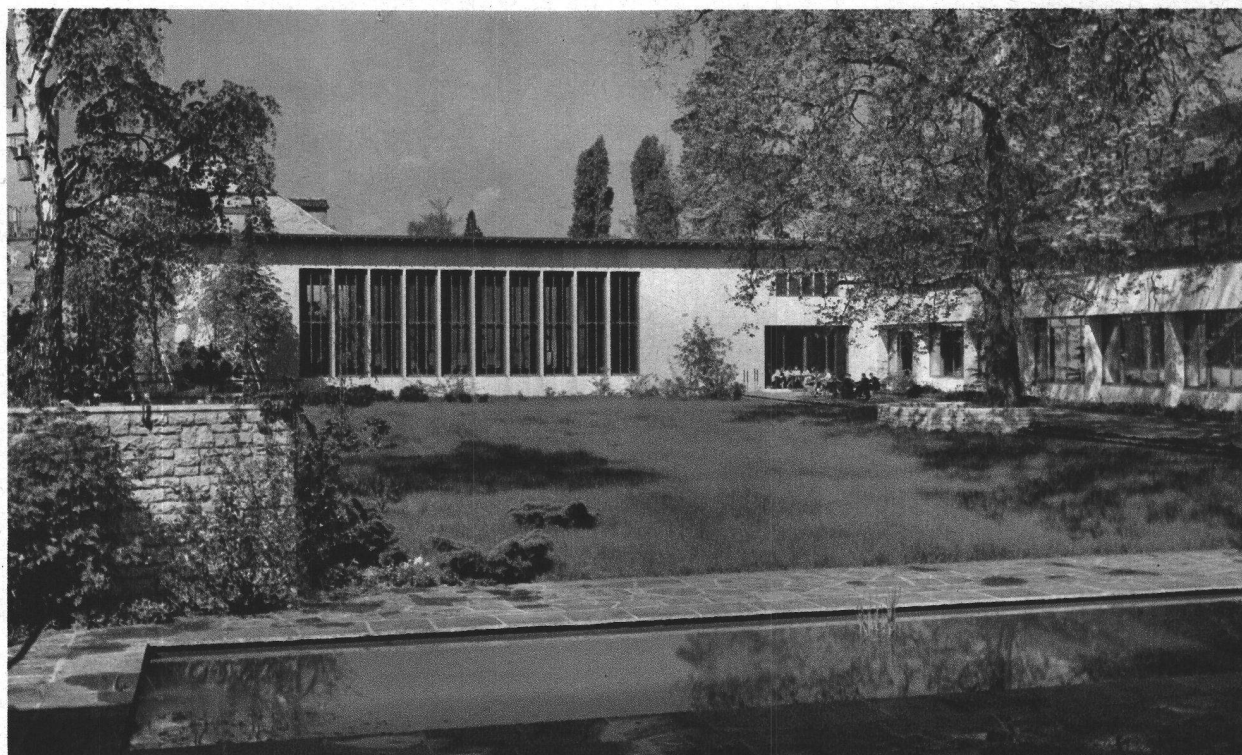


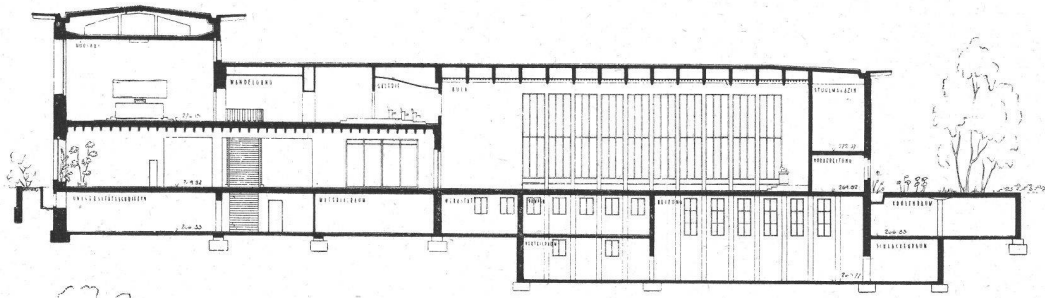

Schnitte 1 : 500
 oben: Längsschnitt durch
 Aula, Querschnitt durch
 Hauptbau Petersplatz
 Mitte links: Querschnitt
 durch Hauptbau
 Mitte rechts: Längsschnitt
 durch die grosse Hörsäle,
 links Petersgraben

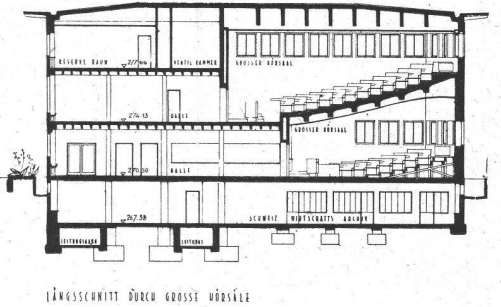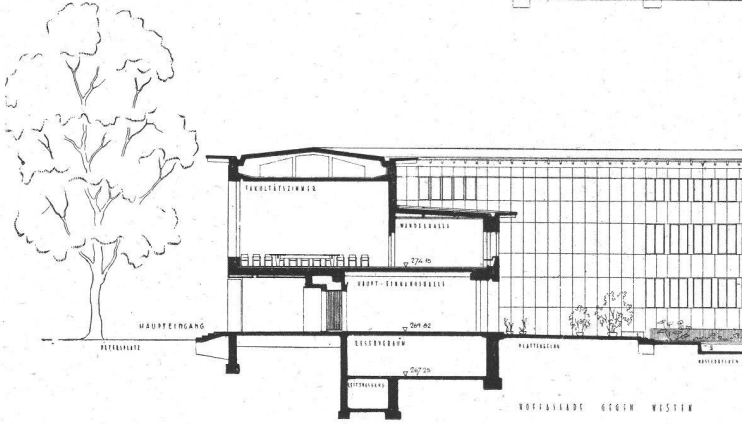


Grundriss Erdgeschoss 1 : 700 links Petersgraben, unten Petersplatz, links oben grosse Hörsäle, rechts Mitte Aula

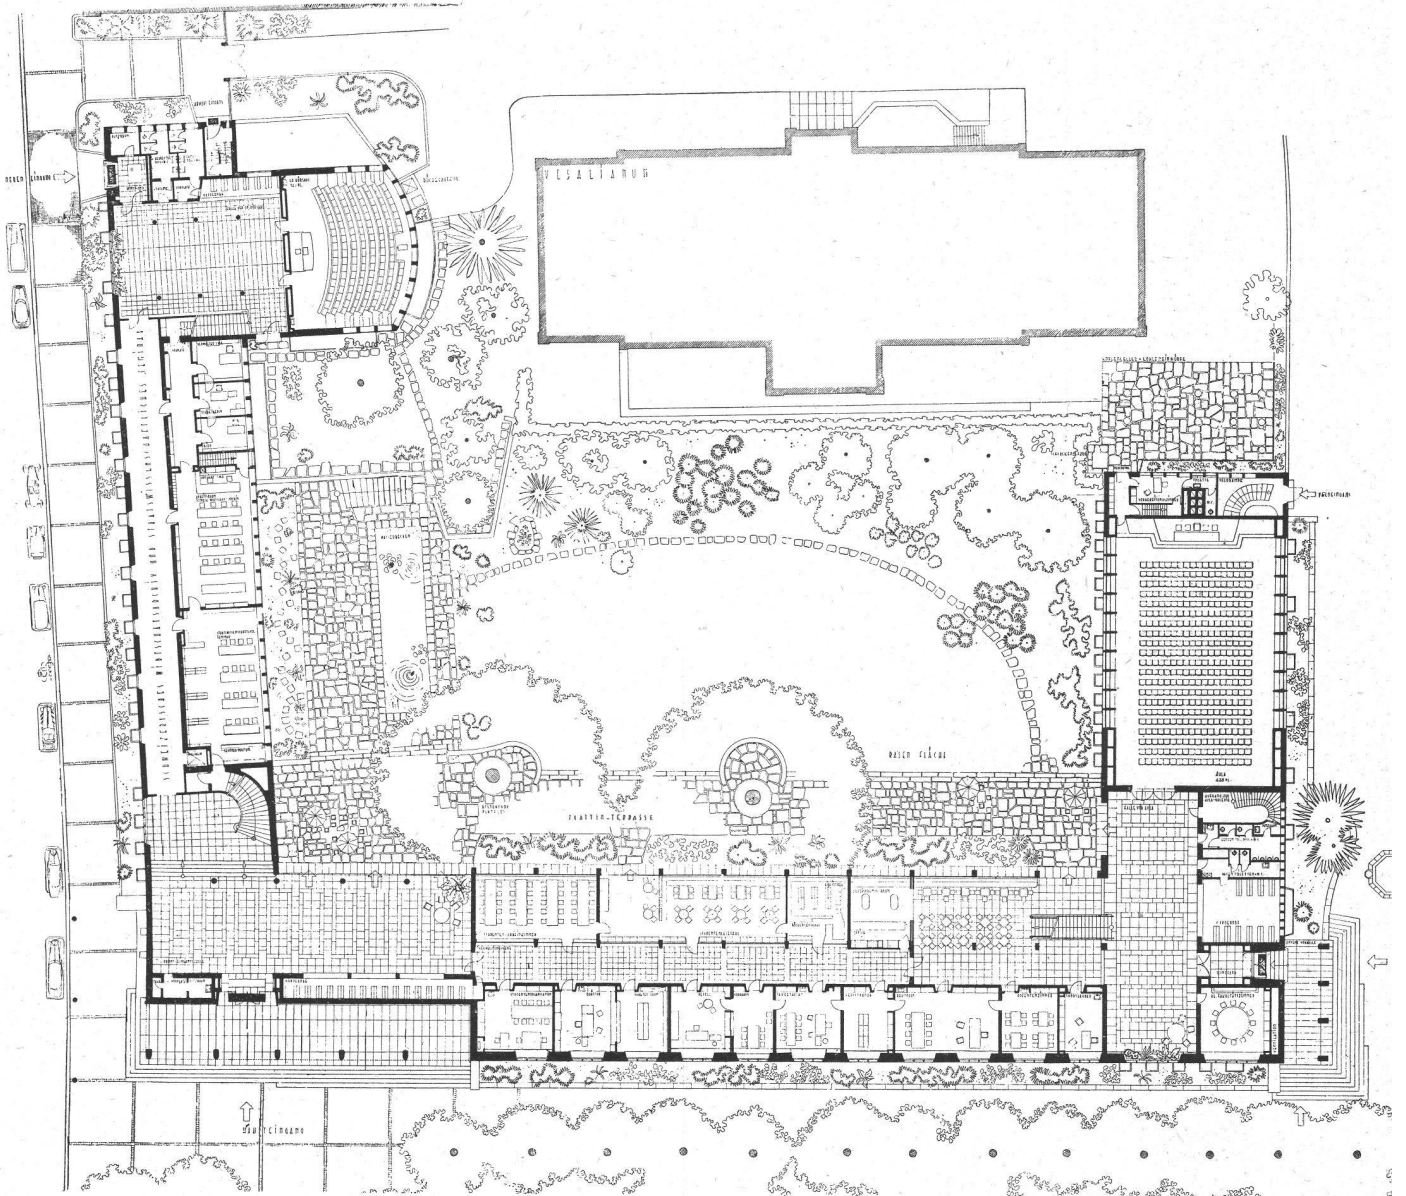



Blick vom Petersplatz gegen die Nordseite, links Petersgraben und Giebel der Gewerbeschule
 Kollegienhaus der Universität Basel Arch. Dr Roland Rohn BSA, Zürich
 Grundriss Obergeschoss 1 : 700 links (Ostseite) Petersgraben, unten (Nordseite) Petersplatz

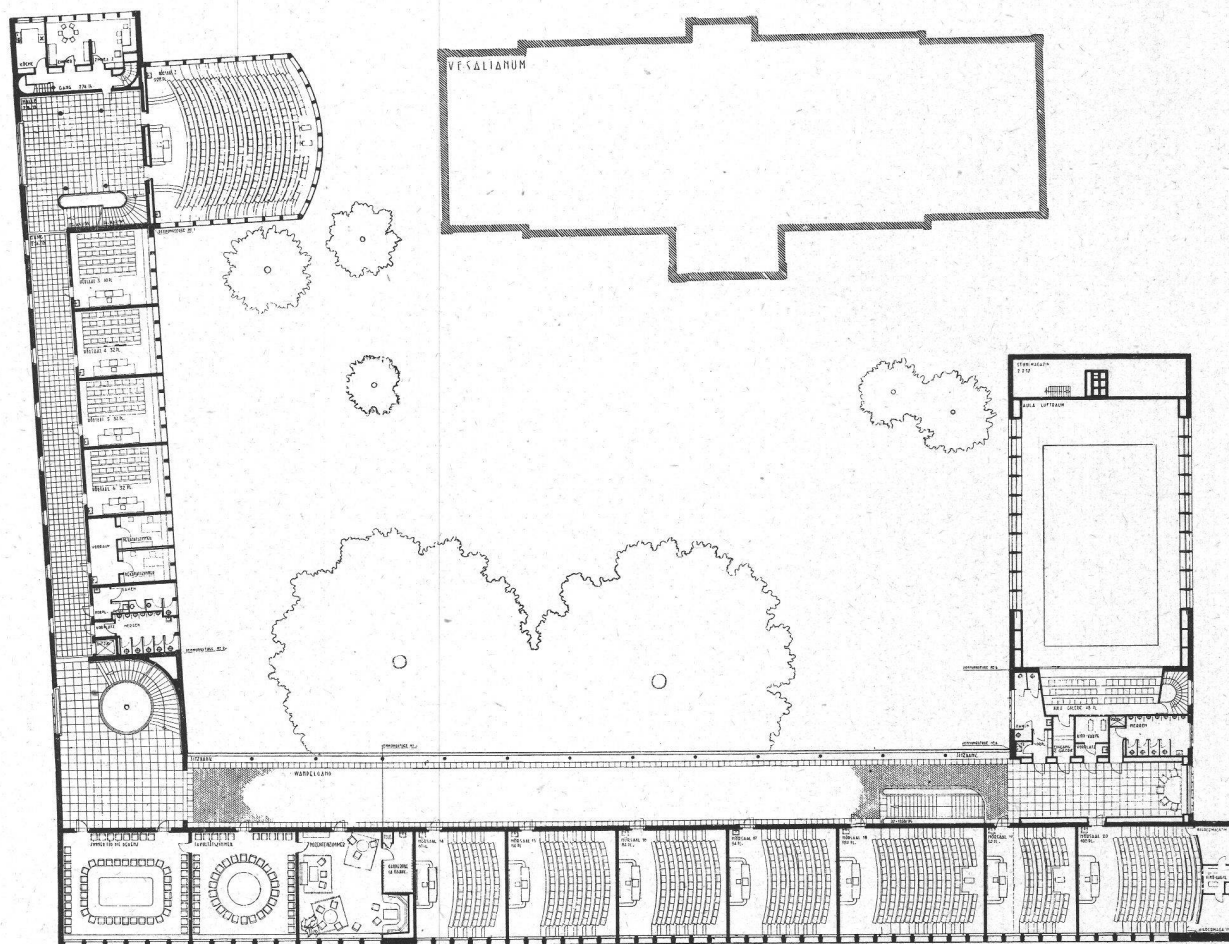



Kollegienhaus der Universität Basel

Arch. Dr. Roland Rohn BSA, Zürich

Nebeneingang Petersgraben

Relief von Bildhauer Karl Gutknecht


Alle Aufnahmen mit Ausnahme der folgenden:


Rob. Spreng SWB, Basel

S. 122, 126 und 131 unten:

Albert Teichmann, Basel

Eingang an der Nordwestecke gegen den Spalengraben, mit altem Brunnen. Er dient in erster Linie als Eingang zur Aula.

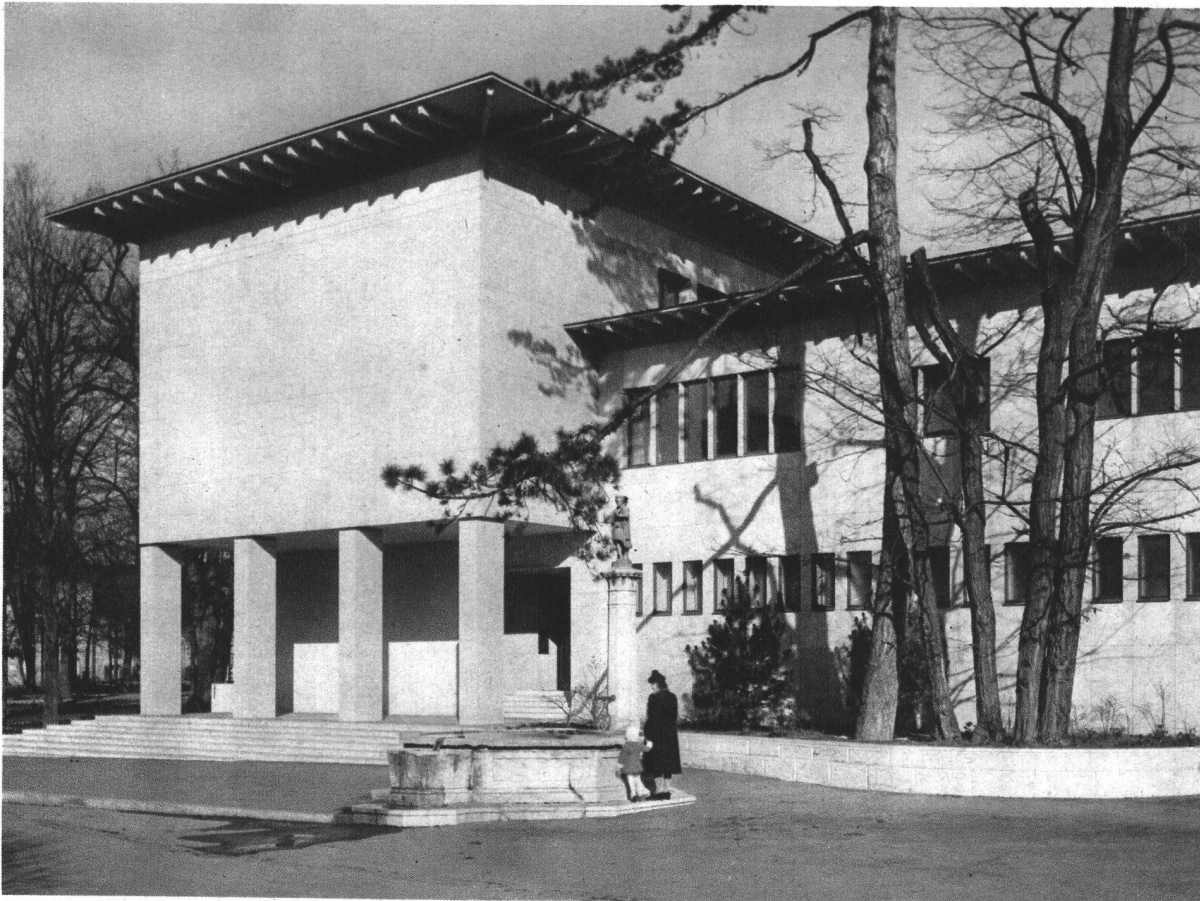

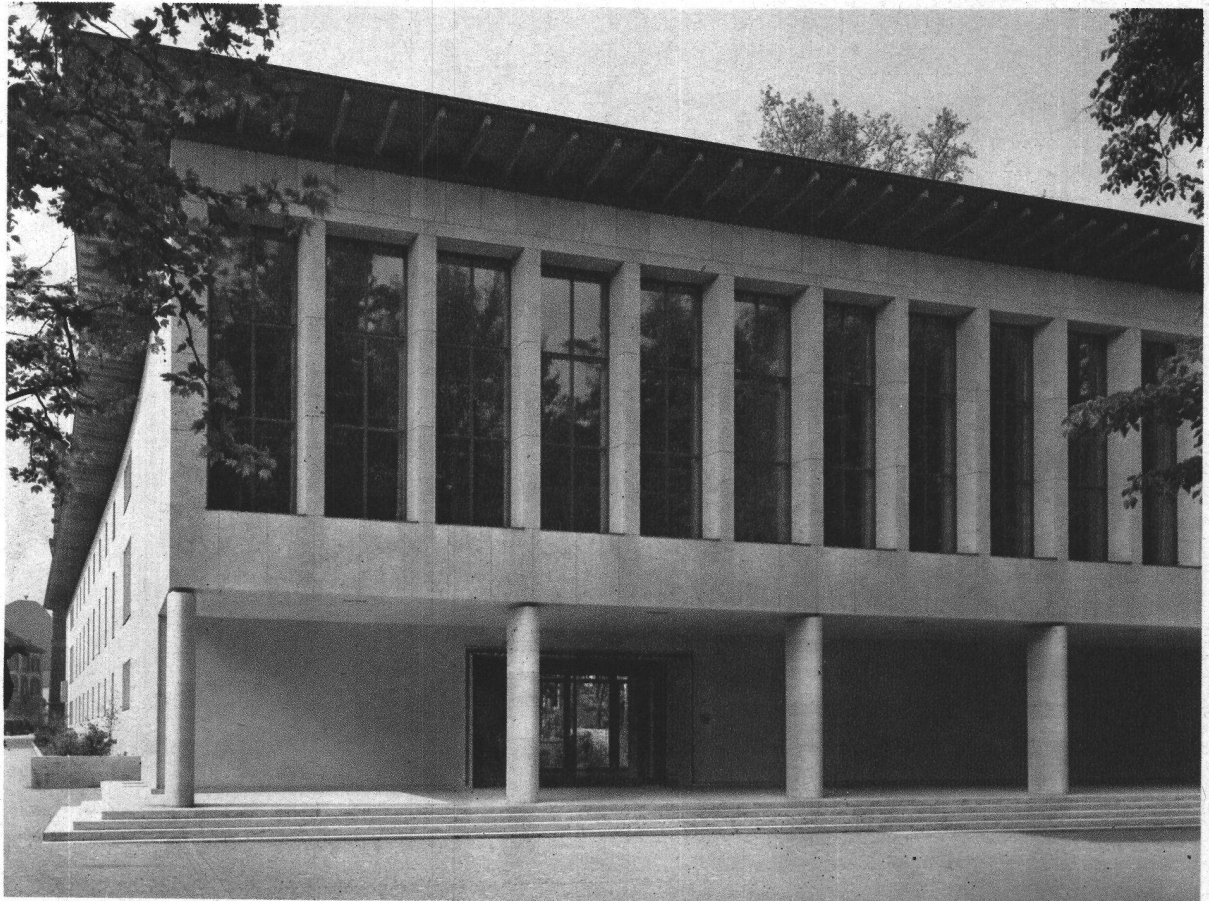

Nordostecke, links Petersgraben. Für die Rückwand der Halle ist ein Mosaik vorgesehen. Aus Mitteln des staatl. Kunstcredits wurde im Jahre 1938 ein Wettbewerb für die Ausschmückung dieser Wand veranstaltet, der ohne überzeugendes Ergebnis blieb.

Verkleidung der Fassaden mit Platten aus geschliffenem römischem Travertin von leicht wechselnder Tönung, Metallfenster, Dachgesims in Sichtbeton.

Kollegienhaus der Universität Basel Arch. Dr. Roland Rohn BSA, Zürich

Nordostecke, links Petersgraben, rechts Petersplatz. Zwischen den beiden Fahnenstangen links der Sockel für die auf Seite 121 abgebildete plastische Gruppe.







Kollegienhaus der Universität Basel
Arch. Dr. Roland Rohn BSA, Zürich

oben: Hörsaal gegen den Petersplatz

Mitte: Grosser Hörsaal, 250 Plätze, gartenseitig angebaut
an den Trakt Petersgraben

unten: Regenzimmer


Brüstungstäfer und Parkett aus Nussbaumholz,
Wandbespannung

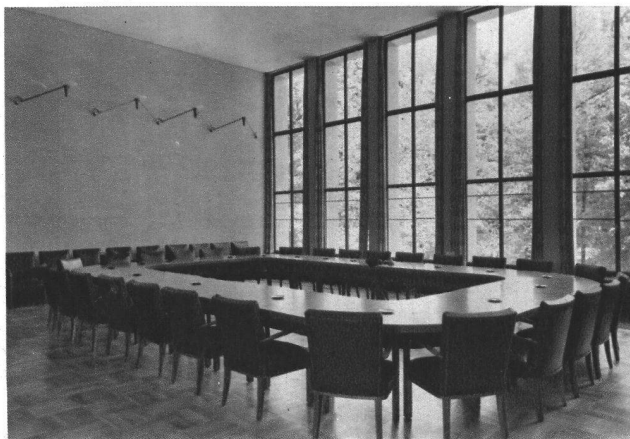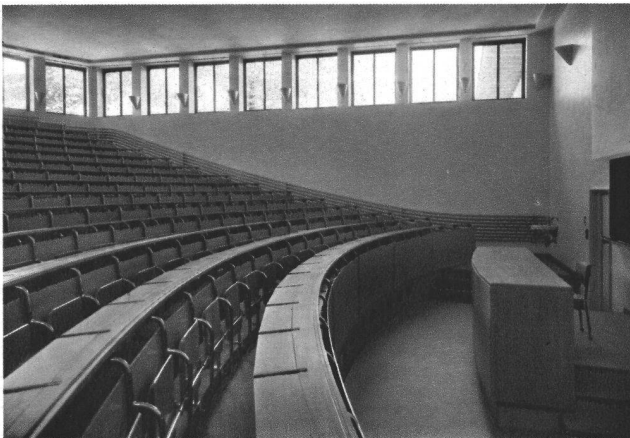

Farbentafel: Karl Walser, Zürich Genius

Ausschnitt aus dem Wandbild in der Vorhalle des Presse-
Pavillons der Landesausstellung Zürich 1939, Abteilung
«Lernen und Wissen, Dichten und Denken». Aus Band II
des Werkes «Die Schweiz im Spiegel der Landesaus-
stellung 1939». Atlantis-Verlag, Zürich, 1940.

Die Druckstöcke wurden dem «Werk» zuvorkommender-
weise vom Atlantis-Verlag zur Verfügung gestellt.

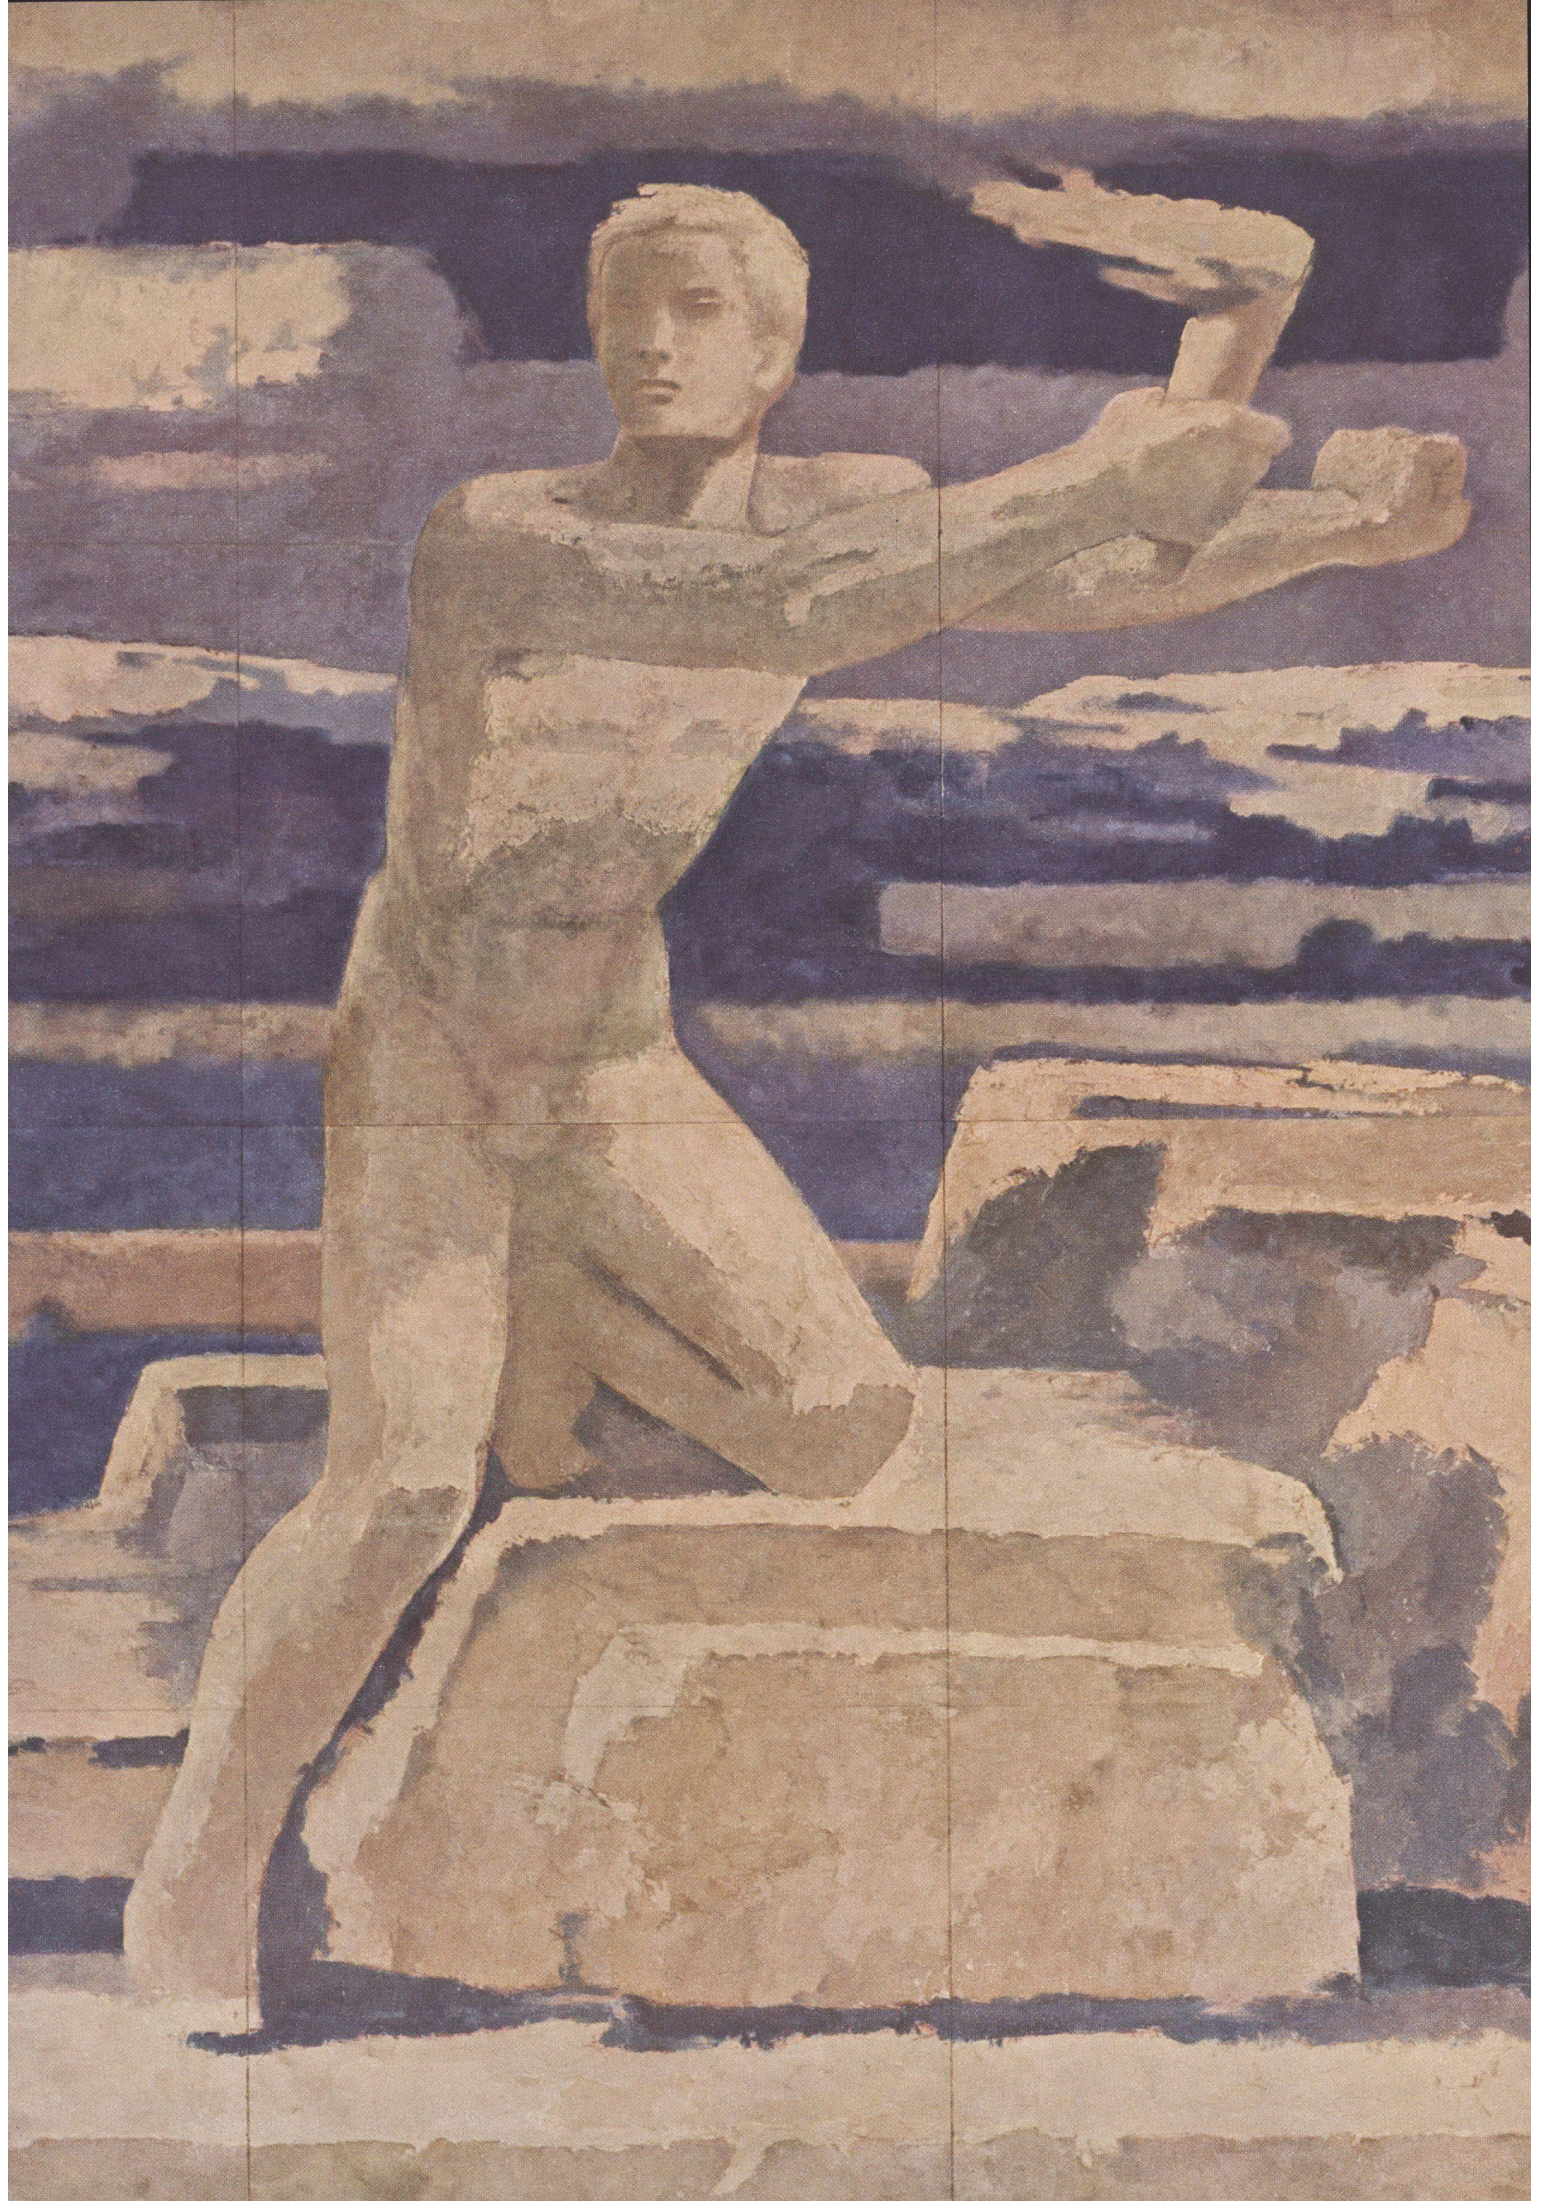




Kollegienhaus der Universität Zürich

Arch. Dr. Roland Rohn BSA, Zürich



oben: Aula Blick nach Osten gegen den Gartenhof
Decke in Tannenholz

Aula gegen Süden, 550 Plätze

Die stark profilierte Tannenholzdecke, die lamellenartigen Stützen mit eingebauten Bänken und die hohen Fenster geben dem Raum trotz einfacher Durchbildung eine repräsentative Note.

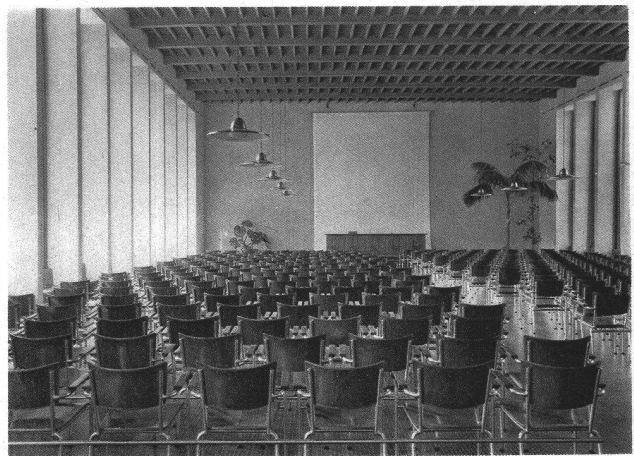

Arbeitszimmer der Dozenten

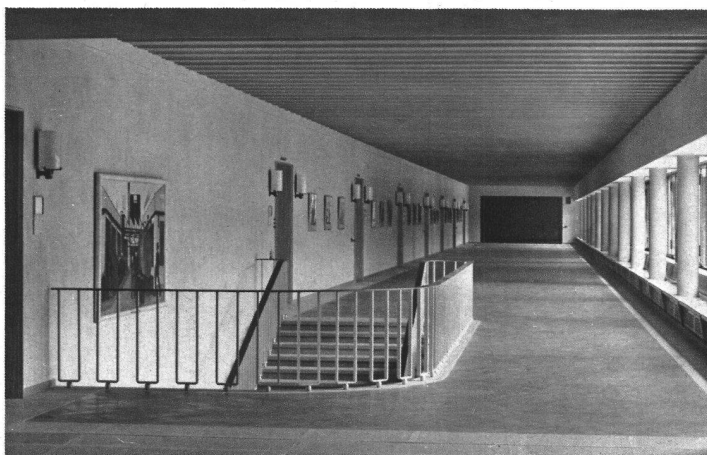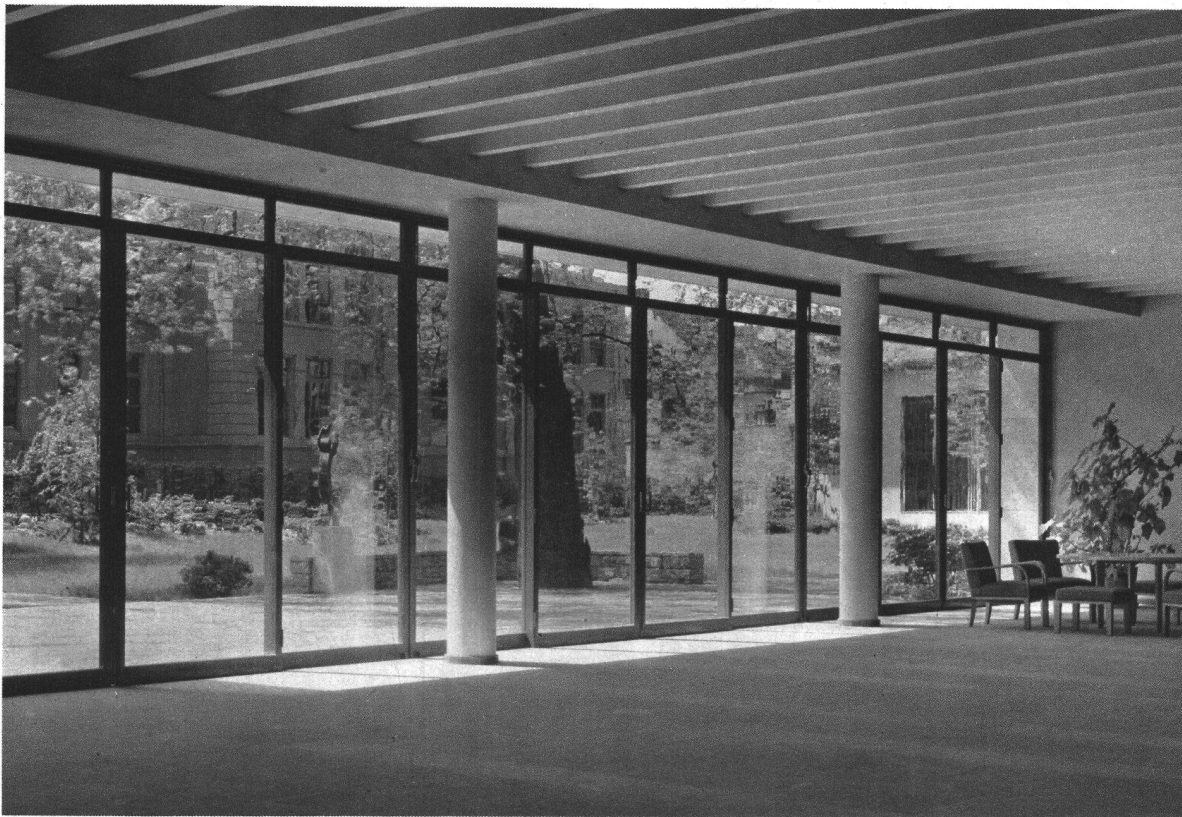


Kollegienhaus der Universität Basel
Arch. Dr. Roland Rohn BSA, Zürich

oben: Haupteingangshalle am Petersplatz
Blick nach Südwesten in den Gartenhof.
Bodenbelag in Castione- und Andeerer Granit,
indirekte Beleuchtung.

Wandelgang im Obergeschoss
Blick nach Osten, rechts durchgehende Glaswand
gegen den Gartenhof. Decke in Tannenholz
profiliert, Klinkerboden, Natursteineinfassungen.

Gang im Ostflügel gegen den Petersgraben


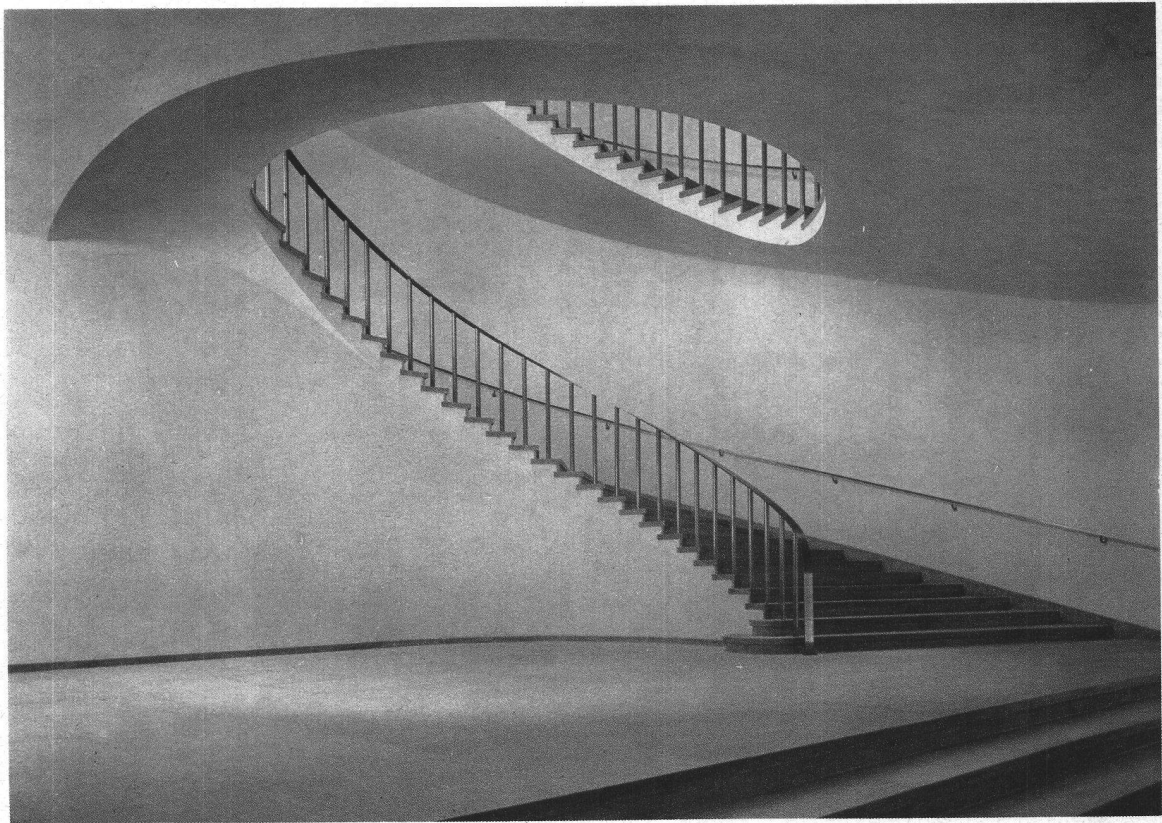


Kollegienhaus der Universität Basel

Arch. Dr. Roland Rohn BSA, Zürich

oben: Haupttreppe bei der Nordostecke

Erfrischungsraum an der Nordwestecke des
Gartenhofes und Treppe. Blick von der Eingangs-
halle Spalengraben nach Osten.

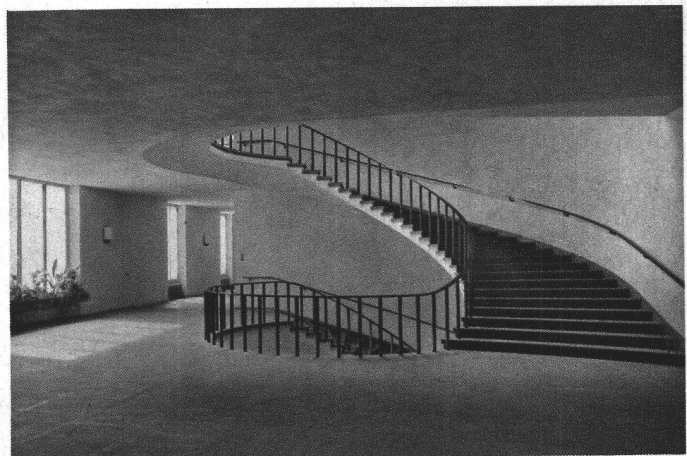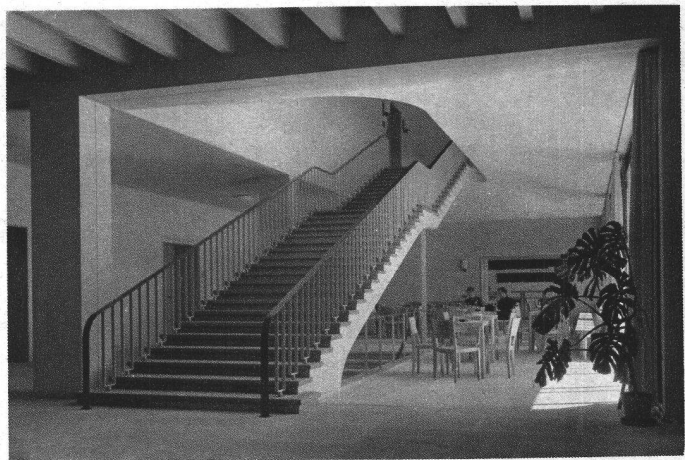

Treppe beim Haupteingang, 1. Stock



Dieser Wandteppich für das Regenzimmer des neuen Kollegienhauses der Universität Basel wurde gestiftet und in «Klosterstich» ausgeführt von den Damen der Dozenten, nach Entwurf und Anleitung von Frl. Irma Maria Kocan SWB, Basel. Leiterin der Fachklasse für Sticken, Weben und Wirken an der Allg. Gewerbeschule in Basel. Der Teppich ist 470 cm hoch und 325 cm breit, er besteht aus zwölf Streifen, die von den verschiedenen Damen einzeln bestickt und dann zusammengenäht wurden. Die sechs breiteren Streifen enthalten figürliche Szenen aus der Geschichte der Universität von ihrer Gründung im Jahr 1460 bis zur Gegenwart, die sechs schmalen Streifen erklärende Beischriften, Wappen und ornamentale Ranken. Aus dem Inhalt der breiten Streifen: Zu oberst: alte Universität und Gründungsakt;

zweiter Streifen: die sechs Fakultäten und das Narrenschiff des Sebastian Brant; dritter Streifen: Antike und Humanismus, Bildersturm, Abzug der Altgläubigen; vierter Streifen: die Naturwissenschaften im XVI. und XVII. Jahrhundert, der Schwarze Tod, Aufzug zum Doktorschmaus; zweitunterster Streifen: wissenschaftlicher Streit der Brüder Bernoulli, die Basler Uhr, Rektor Ramspeck, zugleich Viehzoll-Einnehmer! Unterster Streifen: Universität und moderner Staat, Tompietto als Hinweis auf Jacob Burckhardt, die Damen der Dozenten in alter und neuer Zeit, das neue Kollegienhaus. Die Anregung für diesen Teppich ging aus von Frau Prof. Simonus-Bourcart. Durch Zusammenstellung von historischem und heraldischem Material machten sich um den Teppich verdient die Herren Direktor Dr. Kienzle, Dr. Carl Roth † und Prof. Dr. Spiess.



Einzelheiten aus dem
Wandteppich

Entwurf: Irma Maria Kocan
SWB, Basel

Fotos:
S. 132 Eidenbenz, Basel
S. 133 Teichmann, Basel



Gestickter Wandteppich im Regenzimmer Entwurf Irma Maria Kocan SWB, Basel

Bauprogramm

Das Bauprogramm beherbergt verschiedene, in sich weitgehend abgeschlossene Raumgruppen: eine Aula mit insgesamt 550 Plätzen und 19 Hörsäle, teilweise mit Projektions-, Verdunkelungs- und künstlichen Ventilationseinrichtungen, nämlich 2 grosse Hörsäle, der eine mit 250, der andere mit 150 Plätzen, 7 Hörsäle mittlerer Grösse mit 60—120 und 10 kleine Hörsäle mit 15—45 Plätzen, ferner Verwaltungs- und Sitzungs-räume für die Regenz, die Fakultäten, das Rektorat und die Studentenschaft, und Arbeits-, Lese- und Erholungsräume für Dozenten und Studierende, das Staatswissenschaftliche Seminar und das Schweiz. Wirtschaftsarchiv, ausserdem Abwart-wohnung und Nebenräume für Betrieb, Heizung, Velos usw.

Der Haupteingang liegt an der Ecke Petersplatz/Petersgraben in einer offenen Vorhalle. Es ist vorgesehen, die Halle durch ein Wandmosaik zu schmücken.

Die anschliessende innere Halle besitzt eine durchgehende Glaswand mit schönem Blick in den Gartenhof und eine stark profilierte Rippendecke.

Im Blickpunkt dieser Halle liegt die geschwungene Haupt-treppe. Sie führt zu den schlicht durchgeformten Gängen des Traktes Petersgraben (kleine Hörsäle) und zum Wandelgang vor den am Petersplatz gelegenen mittelgrossen Hörsälen. Die profilierte Tannenholzdecke, die Naturholztüren und -bänke, der Klinkerboden mit Natursteineinfassung in Verbindung mit der relativ niedrigen Höhe geben dem Wandelgang einen wohnlichen Charakter.

Durch Unterbringungen der einzelnen Hörsaalgruppen in verschiedene Bauakte war es möglich, jeweils den besonderen Anforderungen gerecht zu werden. Die kleinen Hörsäle sind in relativ schmalen, niedrigen und einseitig belichteten Räumen (Trakt Petersgraben) untergebracht, die mittleren Hörsäle in etwas breiteren, höheren, doppelseitig belichteten (Trakt Petersplatz) und die beiden grossen Hörsäle in brei-

ten, hohen und dreiseitig belichteten Räumen (Trakt Peters-graben).

Die Erholungs-, Lese- und Arbeitsräume der Studenten mit grossen Fenstern und niedrigen Brüstungen liegen an der sonnigen Gartenseite in unmittelbarer Verbindung mit dem Garten. Die Verwaltungs- und Repräsentationsräume sind gegen den Petersplatz orientiert, das Schweizerische Wirtschaftsarchiv liegt im Trakt Petersgraben.

Auch der westliche Eingang ist durch eine offene Vorhalle, die malerischen Schmuck erhalten soll, hervorgehoben. Die daran anschliessende geräumige Halle erhält durch eine stark profilierte Rippendecke, sowie den Natursteinplattenbelag repräsentative Haltung. Die östlich folgende, als Erfrischungsraum gedachte Halle besitzt direkte Verbindung zur Garten-terrasse. Von dieser Halle aus führt eine leicht konstruierte, einläufige Treppe zum Wandelgang hinauf.

Die Aula enthält 550 Plätze; trotz ihrer einfachen Durchbildung eine repräsentative Note.

Die Raumgruppe der Regenz im Obergeschoss des Traktes Petersplatz umfasst das Dozentensprechzimmer, das grosse Fakultätenzimmer und das Regenzzimmer. Diese Räume sind auch durch ihre Ausstattung hervorgehoben.



Mit den lichtgeöffneten Fassaden der Hörsäle und Arbeits-räume am Petersplatz, Spalengraben und Hof kontrastiert die Fassade am Petersgraben mit ihren wenigen Fenstern und grossen Mauerflächen. Es ist in Aussicht genommen, diese Fassade durch eine in der Nähe des Haupteinganges aufzu-stellende Grossplastik in Travertin oder Bronze zu schmücken. Der Materialstruktur der Fassaden wurde grosse Bedeutung beigemessen.

Zum Schluss sei noch der weite Gartenhof erwähnt, welcher mit seiner ausgedehnten Grünfläche, den Pflanzen und Blumen, der Plattenterrasse und dem schönen Baumbestand die gesuchte Verbindung mit der Natur herstellt.

Wohnhaus Dr. Oehler, Zürich

erbaut 1934/35

Umbauter Raum: 1280 m³

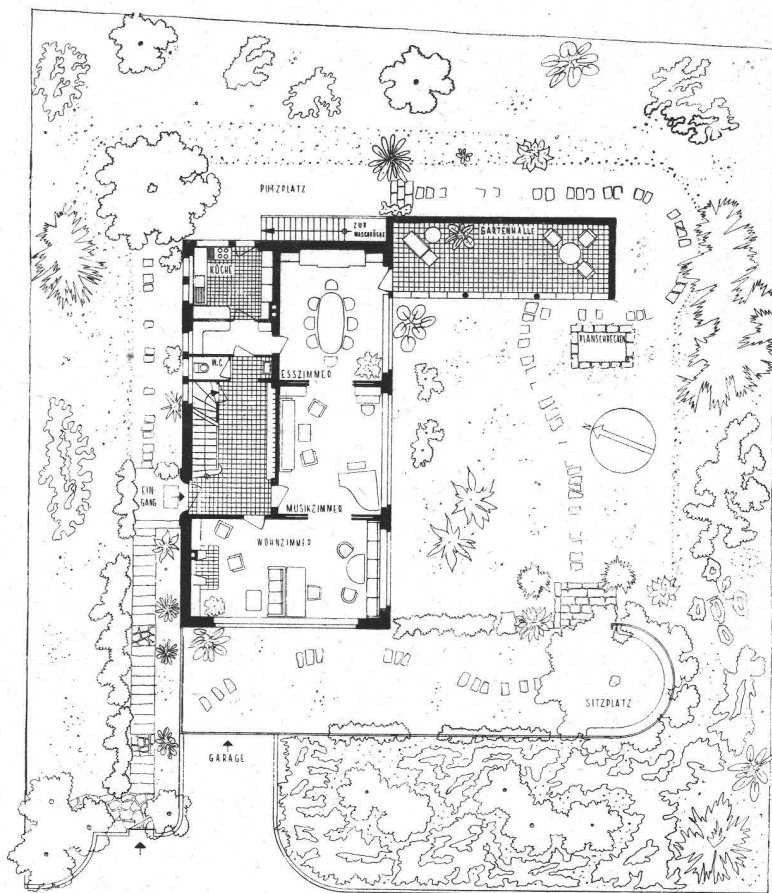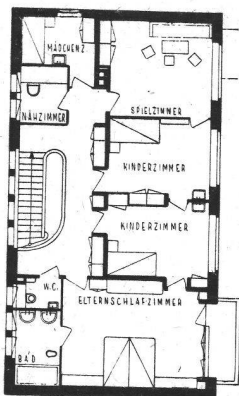

Grundrisse Erdgeschoss mit Garten und Obergeschoss 1:300