

Zeitschrift: Das Werk : Architektur und Kunst = L'oeuvre : architecture et art
Band: 34 (1947)
Heft: 11

Artikel: Schulpavillion : an der Ahornstrasse, Zürich Schwamendingen : erbaut 1945/46 durch das Hochbauamt der Stadt Zürich, Stadtbaumeister A.H. Steiner, Arch. BSA

Autor: [s.n.]

DOI: <https://doi.org/10.5169/seals-27040>

Nutzungsbedingungen

Die ETH-Bibliothek ist die Anbieterin der digitalisierten Zeitschriften. Sie besitzt keine Urheberrechte an den Zeitschriften und ist nicht verantwortlich für deren Inhalte. Die Rechte liegen in der Regel bei den Herausgebern beziehungsweise den externen Rechteinhabern. [Siehe Rechtliche Hinweise.](#)

Conditions d'utilisation


L'ETH Library est le fournisseur des revues numérisées. Elle ne détient aucun droit d'auteur sur les revues et n'est pas responsable de leur contenu. En règle générale, les droits sont détenus par les éditeurs ou les détenteurs de droits externes. [Voir Informations légales.](#)

Terms of use

The ETH Library is the provider of the digitised journals. It does not own any copyrights to the journals and is not responsible for their content. The rights usually lie with the publishers or the external rights holders. [See Legal notice.](#)

Download PDF: 18.03.2025

ETH-Bibliothek Zürich, E-Periodica, <https://www.e-periodica.ch>

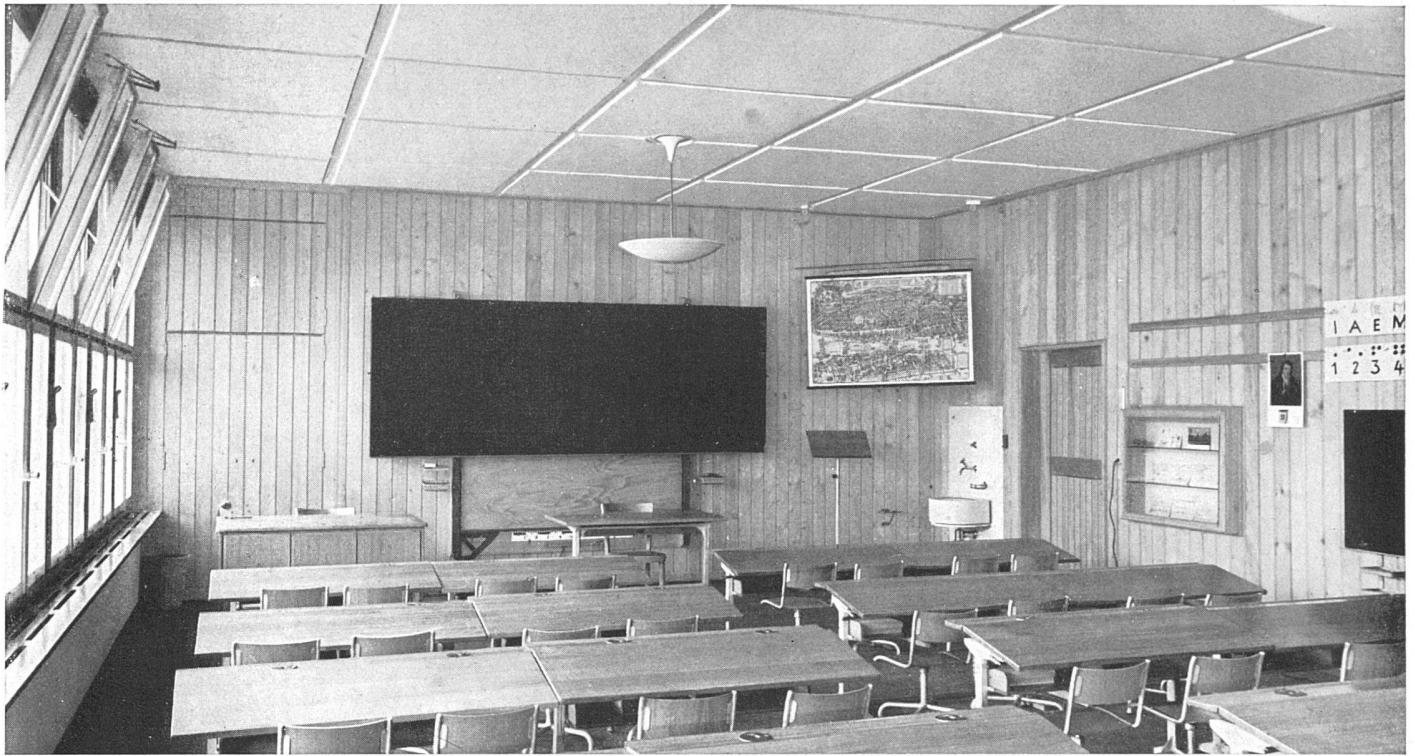

Standard-Klassenzimmer im Schulpavillon an der Ahornstraße | Une classe standard du pavillon | Standard classroom

Schulpavillon

an der Ahornstraße, Zürich-Schwamendingen

Erbaut 1945/46 durch das Hochbauamt der Stadt Zürich, Stadtbaumeister A. H. Steiner, Arch. BSA.


Situation: Der Schulpavillon liegt an der Ahornstraße zwischen den Bezirken Oerlikon und Schwamendingen. Er wurde als Erweiterung des auf der gegenüberliegenden Seite

der Straße 1930 errichteten Schulhauses erstellt, das bereits 8 Primarklassen- und 2 Handarbeitszimmer sowie ein Singzimmer und eine in den Baukörper eingebaute Turnhalle enthält. Der neue Pavillon ist gleich wie das bestehende Schulhaus nach Süden orientiert.

Raumprogramm: Der völlig freistehende Pavillon enthält 3 Klassenzimmer normaler Größe für das 1. bis 3. Schuljahr. Als Standardpavillon kam er auch im Schulhaus in der Probstei und in etwas abgeänderter, den veränderten Terrainverhältnissen angepaßter Form, auch in demjenigen am Bachtobelweg zur Anwendung.

Baukonstruktion: Siehe «Allgemeine Bemerkungen zu den drei durch das Hochbauamt der Stadt Zürich ausgeführten Schulbauten».

Baukosten: Sie betragen insgesamt inkl. Möblierung, Umgebungsarbeiten Fr. 300 900.—, d. h. Fr. 100 300.— pro Klassenzimmer, oder Fr. 90.50 per m² umbauten Raumes, ohne Möblierung, Umgebung, Landerwerb. Die Gartengestaltung besorgte E. Brenner, Zürich.

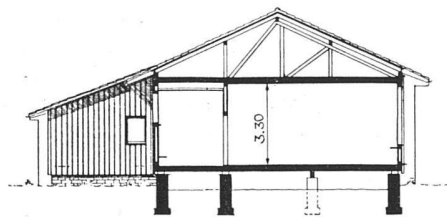

Standard-Pavillon (Ahornstraße, In der Probstei) Grundriß und Schnitt 1:300 | Pavillon standard, plan et coupe | Standard classroom wing; plan and section

