

Zeitschrift: Das Werk : Architektur und Kunst = L'oeuvre : architecture et art
Band: 35 (1948)
Heft: 5

Artikel: Wohnblock Vestersøhus, Kopenhagen : 1939, Kay Fisker und C.F. Möller, Architekten M.A.A.
Autor: [s.n.]
DOI: <https://doi.org/10.5169/seals-27669>

Nutzungsbedingungen

Die ETH-Bibliothek ist die Anbieterin der digitalisierten Zeitschriften. Sie besitzt keine Urheberrechte an den Zeitschriften und ist nicht verantwortlich für deren Inhalte. Die Rechte liegen in der Regel bei den Herausgebern beziehungsweise den externen Rechteinhabern. [Siehe Rechtliche Hinweise.](#)

Conditions d'utilisation


L'ETH Library est le fournisseur des revues numérisées. Elle ne détient aucun droit d'auteur sur les revues et n'est pas responsable de leur contenu. En règle générale, les droits sont détenus par les éditeurs ou les détenteurs de droits externes. [Voir Informations légales.](#)

Terms of use

The ETH Library is the provider of the digitised journals. It does not own any copyrights to the journals and is not responsible for their content. The rights usually lie with the publishers or the external rights holders. [See Legal notice.](#)

Download PDF: 16.03.2025

ETH-Bibliothek Zürich, E-Periodica, <https://www.e-periodica.ch>

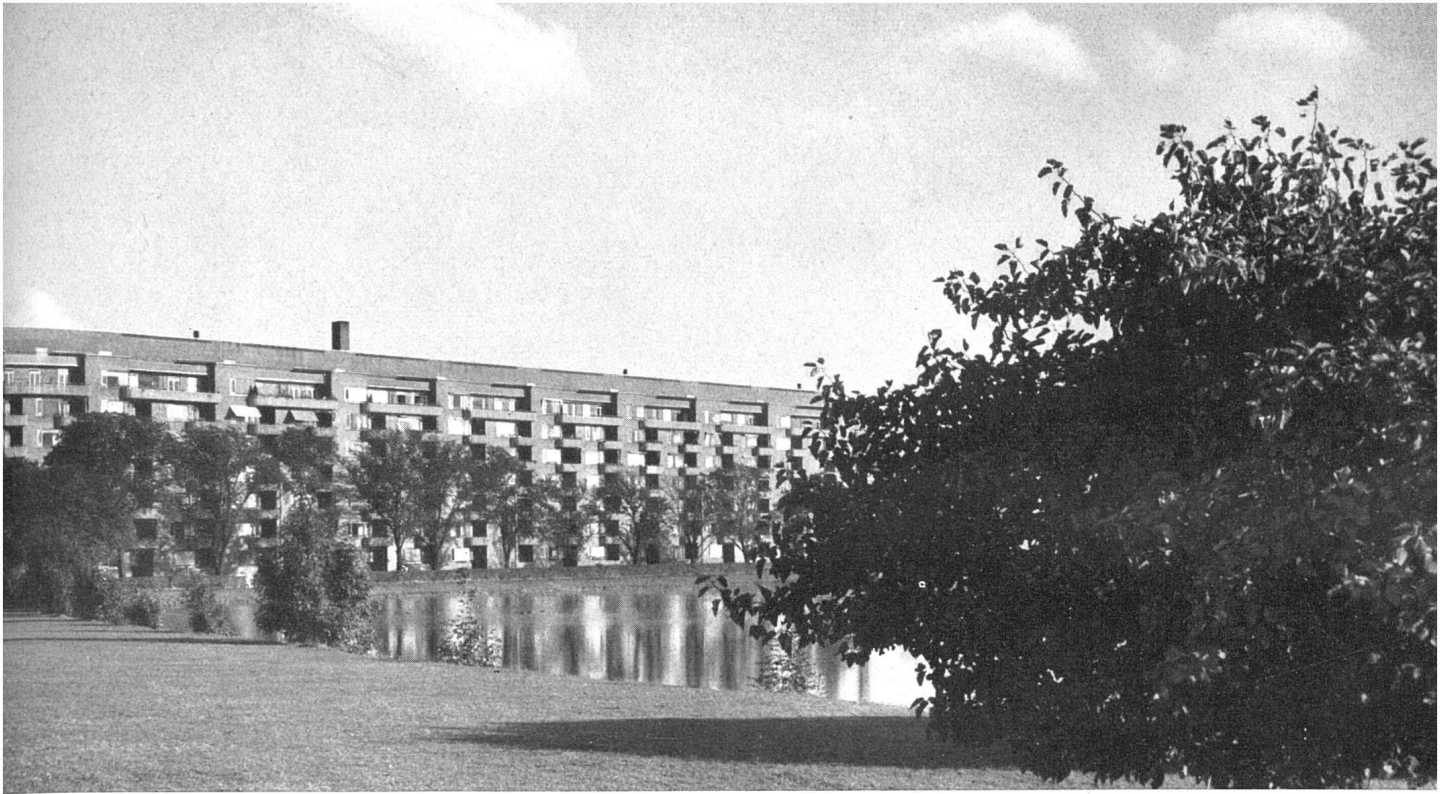

Ansicht von Westen über den St. Jörgens Sø | Vue prise de l'ouest | View from the west

Wohnblock Vestersøhus, Kopenhagen


Immeubles locatifs | Apartment houses

1939, Kay Fisker und C. F. Möller, Architekten M. A. A.

Gut ausgestattete teure Kleinwohnungen. Backsteinbau unverputzt, Balkongeländer aus Flacheisenstäben

Wohnungsgrundriß 1:300 | Plan des appartements | Plan of the apartments

1 Wohnraum, 2 EBraum, 3 Küche, 4 Schlafzimmer, 5 Kehrriechtabwurf

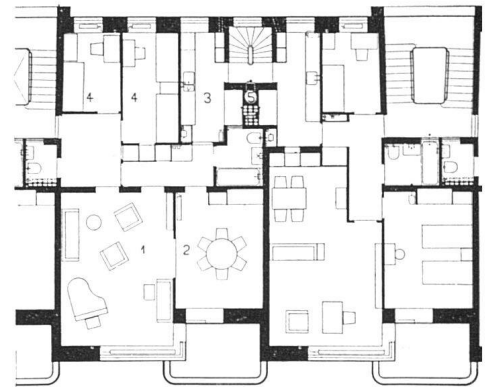

*Ansicht der Fassade mit der dem See entlang führenden Vestersø-Straße | Façade ouest, donnant sur le lac, longé par l'une des artères les plus fréquentées
Elevation of a road along the lake*

