

Zeitschrift: Das Werk : Architektur und Kunst = L'oeuvre : architecture et art
Band: 48 (1961)
Heft: 2: Neue Formen des Wohnens

Artikel: Siedlung Halen bei Bern
Autor: B.H.
DOI: <https://doi.org/10.5169/seals-37542>

Nutzungsbedingungen

Die ETH-Bibliothek ist die Anbieterin der digitalisierten Zeitschriften. Sie besitzt keine Urheberrechte an den Zeitschriften und ist nicht verantwortlich für deren Inhalte. Die Rechte liegen in der Regel bei den Herausgebern beziehungsweise den externen Rechteinhabern. [Siehe Rechtliche Hinweise.](#)

Conditions d'utilisation


L'ETH Library est le fournisseur des revues numérisées. Elle ne détient aucun droit d'auteur sur les revues et n'est pas responsable de leur contenu. En règle générale, les droits sont détenus par les éditeurs ou les détenteurs de droits externes. [Voir Informations légales.](#)

Terms of use

The ETH Library is the provider of the digitised journals. It does not own any copyrights to the journals and is not responsible for their content. The rights usually lie with the publishers or the external rights holders. [See Legal notice.](#)

Download PDF: 30.03.2025

ETH-Bibliothek Zürich, E-Periodica, <https://www.e-periodica.ch>

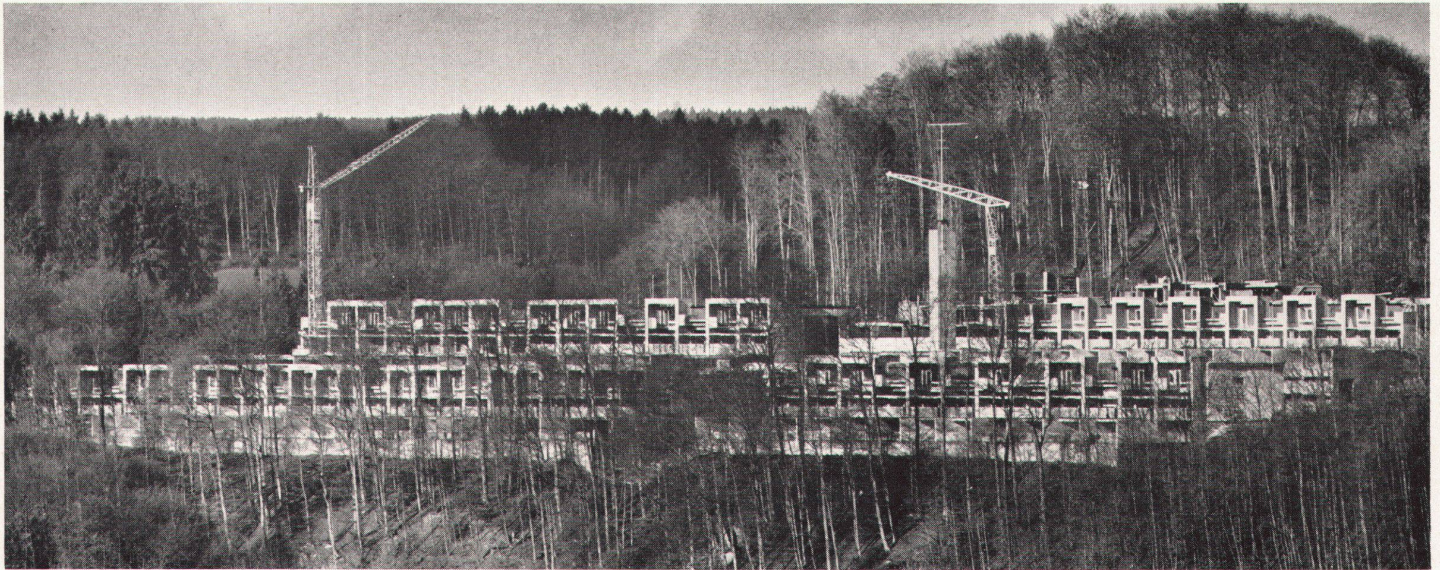

1

- 1 Zufahrtsstraße
- 2 Parkplatz
- 3 Zentrale Autoeinstellhalle
- 4 Tankstelle
- 5 Dorfplatz
- 6 Laden und Café
- 7 Zentrale für Heizung, Elektrizität und Wasser, Waschküchen
- 8 Schwimmbassin und Sportplatz
- 9 Treppenanlage
- 10, 12 Sechszimmerhaus
- 11, 13 Fünfstückerhaus
- 14 Studios


1 Die Siedlung im Bau von Süden
La cité en construction: vue du sud
The colony under construction seen from the south

2 Längsschnitt durch ein Sechszimmerhaus mit Garten 1:300
Coupe d'une maison à six pièces et jardin
Longitudinal cross-section of six-room house with garden


3 Situation 1:3000
Situation
Site plan

4 Wohnraum mit Loggia
Salle de séjour et loggia
Living-room with porch

Photos: Albert Winkler, Bern

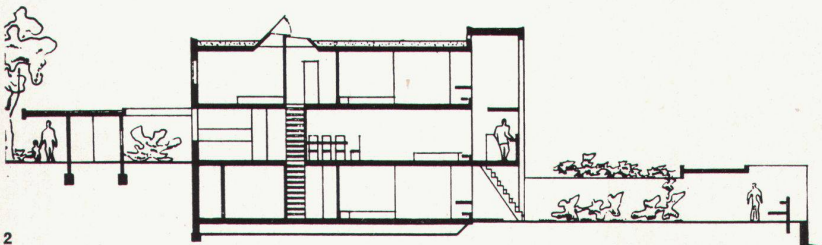

2

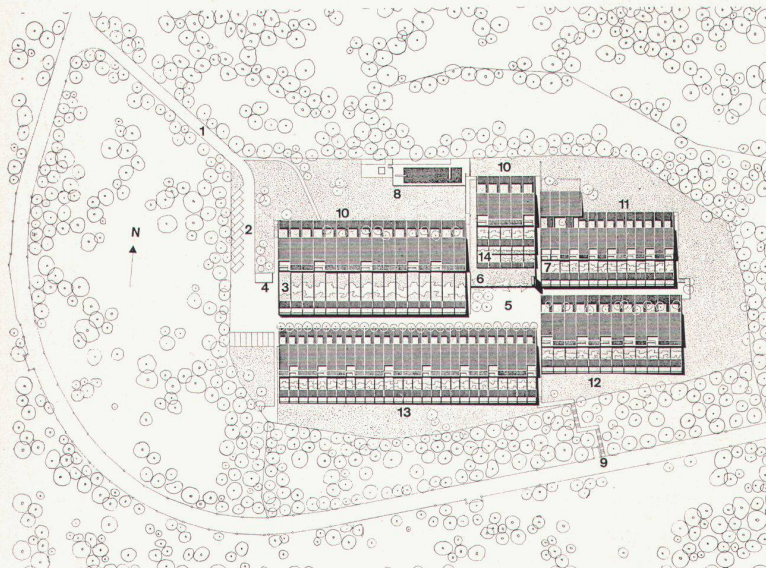

3

Im Bau. Architekten: Atelier 5, Bern

Wir haben bereits mehrfach auf diese interessante Überbauung hingewiesen, die ihr Entstehen der Initiative einiger junger Berner Architekten und dem Verständnis verschiedener Institutionen und Kreditgeber verdankt. 79 Wohneinheiten sind in einer sehr konzentrierten Weise zu einem Dorf mit Straßen und Platz zusammengefügt, wobei dem Bewohner und Hauseigentümer verschiedene Gemeinschaftseinrichtungen zur Verfügung stehen. Maßgebend für die Konzeption sind die äußerst schmalen, in die Tiefe entwickelten Haustypen, die jedoch durch ihren räumlichen Aufbau eine erstaunliche Weiträumigkeit besitzen. Die ideologischen und städtebaulichen Grundlagen dieses Projektes wie auch die konsequente Durcharbeitung aller Details in neuer Weise lassen die Siedlung Halen zu einem der interessantesten Beiträge seit der Werkbundssiedlung Neubühl in Zürich werden. Im Rahmen des Themas unserer Nummer möchten wir deshalb auf dieses im Bau stehende Projekt hinweisen. Die ersten Häuser der Siedlung sind bereits bezogen; der gesamte Komplex soll bis zum kommenden Herbst fertiggestellt werden.

b. h.



4