

Zeitschrift: Das Werk : Architektur und Kunst = L'oeuvre : architecture et art
Band: 60 (1973)
Heft: 6: Parkhäuser, Parkings

Artikel: Parkhaus Hohe Promenade, Zürich : Architekt und Ingenieur G. Schindler
Autor: [s.n.]
DOI: <https://doi.org/10.5169/seals-87555>

Nutzungsbedingungen

Die ETH-Bibliothek ist die Anbieterin der digitalisierten Zeitschriften. Sie besitzt keine Urheberrechte an den Zeitschriften und ist nicht verantwortlich für deren Inhalte. Die Rechte liegen in der Regel bei den Herausgebern beziehungsweise den externen Rechteinhabern. [Siehe Rechtliche Hinweise.](#)

Conditions d'utilisation


L'ETH Library est le fournisseur des revues numérisées. Elle ne détient aucun droit d'auteur sur les revues et n'est pas responsable de leur contenu. En règle générale, les droits sont détenus par les éditeurs ou les détenteurs de droits externes. [Voir Informations légales.](#)

Terms of use

The ETH Library is the provider of the digitised journals. It does not own any copyrights to the journals and is not responsible for their content. The rights usually lie with the publishers or the external rights holders. [See Legal notice.](#)

Download PDF: 16.03.2025

ETH-Bibliothek Zürich, E-Periodica, <https://www.e-periodica.ch>

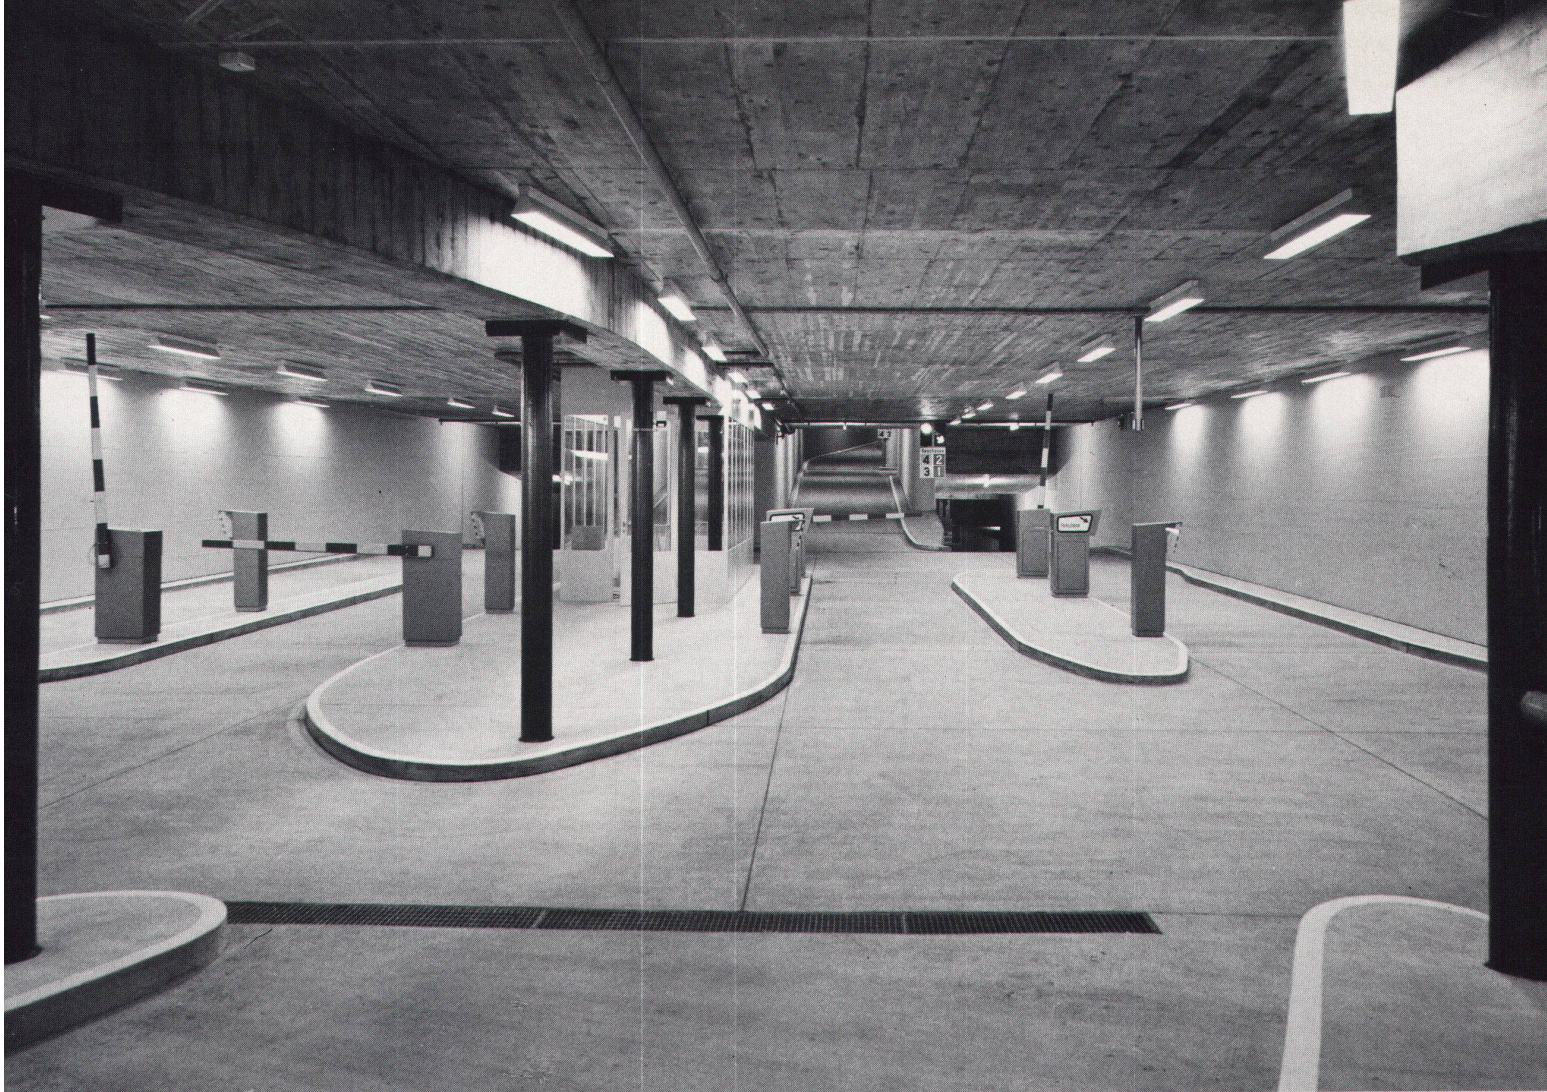

Parkhaus Hohe Promenade, Zürich

Bauherr: Hochbauamt der Stadt Zürich

Architekt und Ingenieur: G. Schindler, Zürich

Bauzeit: 1964–1968

Standplätze: 600

Fotos: Wolf Bender Erben, Zürich

D

Das Parkhaus liegt am Rande der City. Es bedient das Geschäftsgebiet Bellevue, das Vergnügungsviertel Niederdorf und die kulturelle Zone um den Pfauen. Dank der unterirdischen Bauweise unter der Spielwiese der Höheren Töchterschule war es möglich, einen 5geschossigen Bau von 100 m × 40 m ohne Verlust von Stadtsubstanz in ein stark überbautes Gebiet einzufügen. Die Spielwiese erfüllt heute wieder ihre Funktion wie vor dem Bau des Parkhauses.

Bauvorgang und Betrieb: Die Baugrube, im Tagbau erstellt, wurde spriessfrei mit verankerten Wänden gesichert und bis auf eine Tiefe von 18 m geführt. In der grossen offenen Grube konnte das Parkhaus wie ein Hochbau ausgeführt werden. Die Hauptzufahrt wurde im Tagbau hinter der Rämimauer mit Unterfan-

gung der Töchterschule durchbrochen. Von den Zufahrten gelangt der Fahrer in eine Abfertigungshalle. Ein- und Ausfahrtbarrieren liegen getrennt nebeneinander. Die Verteilung auf die Geschosse erfolgt über Fächerrampen, die Einweisung auf die freien Parkplätze mittels Stockwerkzählern und Verkehrsampeln. Die Parkgeschosse sind Rechtecke von 3500 m², die im reinen Einbahnverkehr befahren werden. Stützenraster und Verkehrsorganisation erlauben einen manövriefreien Parkierungsvorgang. Die Abfertigung erfolgt über ein Ticket-Barrierensystem, wobei der Benutzer vor Abholen des Wagens an der Kasse bezahlt und den Ausfahrjeton erhält. ■


F

Le parking est situé à la périphérie de la vieille ville. Le quartier commerçant de « Bellevue », la région des divertissements le « Niederdorf » et la zone culturelle aux alentours du « Pfauen » font partie de son rayon d'attraction. Grâce à la construction souterraine, située en dessous du préau de l'école de jeunes filles, il fut possible d'ériger un immeuble de 100 m × 40 m à cinq étages dans une zone très bâtie sans que le quartier perde de son originalité. Le préau remplit à nouveau ses

fonctions comme ce fut le cas avant la construction du parking.

Procédé de construction et fonctionnement: L'excavation creusée à ciel ouvert jusqu'à une profondeur de 18 m fut tapissée de parois bien ancrées destinées à retenir les chutes de terrain. Le parking put y être bâti comme une construction ordinaire au-dessus du sol. L'accès principal, situé derrière la « Rämistrasse », a été aménagé à ciel ouvert derrière le mur de la « Rämistrasse » en passant sous l'école de jeunes filles. Ayant passé par les voies d'accès, le conducteur arrive dans une salle d'enregistrement. Les barrières d'entrées et sorties sont placées séparément l'une à côté de l'autre. La répartition entre les étages se fait par des rampes en éventail, l'indication des places libres se faisant au moyen de compteurs par étages et de signaux lumineux. Les étages de parage sont des rectangles de 3500 m² où l'on circule à sens unique. Le réseau de piliers de soutien et l'organisation de la circulation garantissent un parage sans manœuvres. L'enregistrement se fait par un système de barrières, où l'on reçoit son billet; l'utilisateur paie à la caisse avant d'aller reprendre son véhicule, après quoi il reçoit un jeton de sortie. ■

Ein- und Ausfahrten
vom und zum Hirschengraben
über die Brücke Rämistrasse

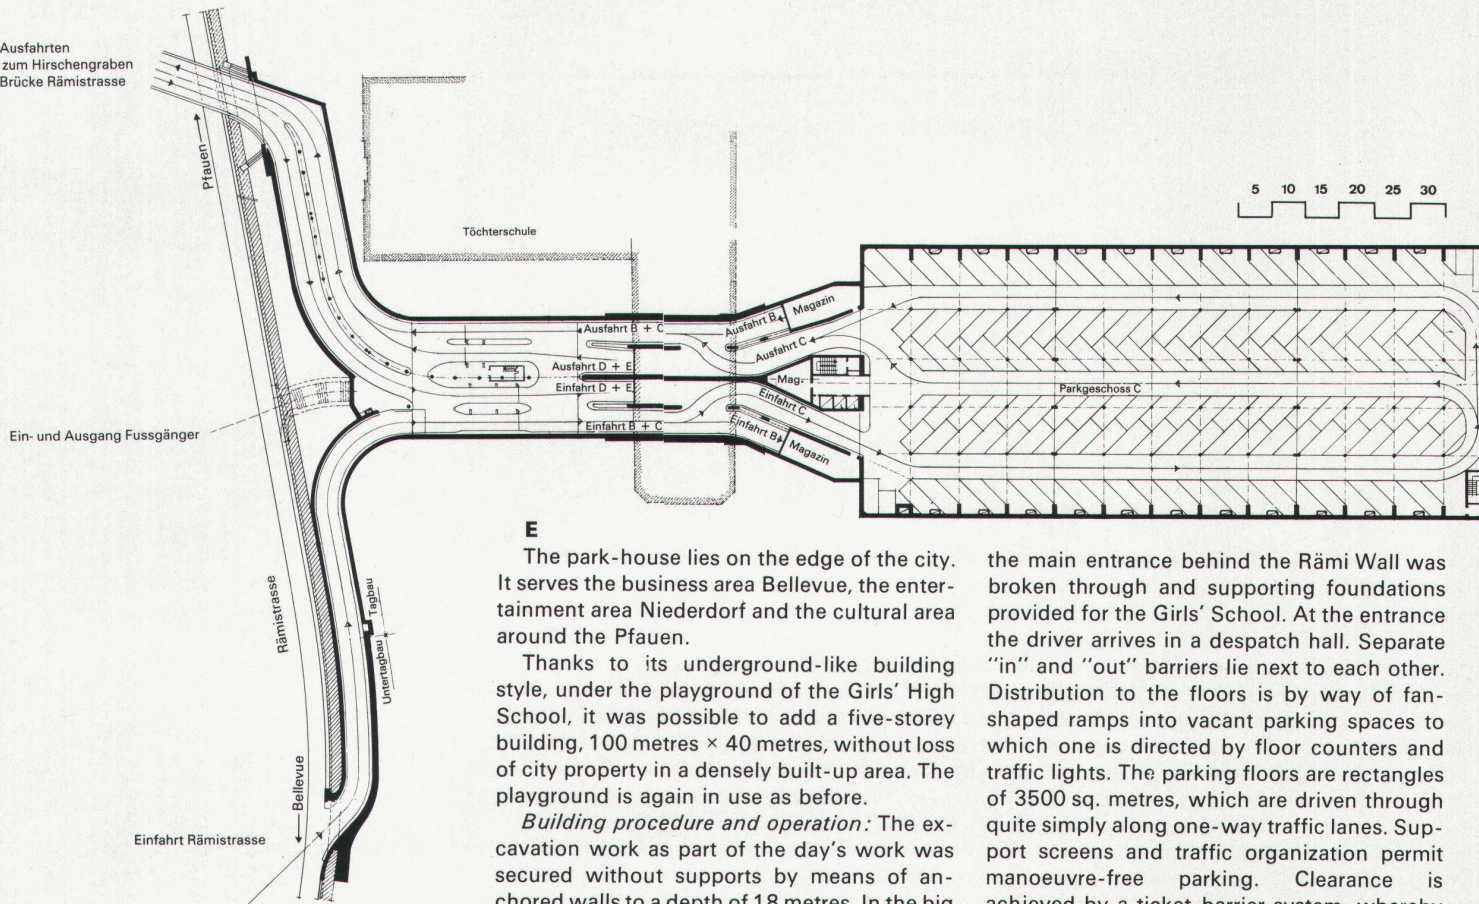

E

The park-house lies on the edge of the city. It serves the business area Bellevue, the entertainment area Niederdorf and the cultural area around the Pfauen.

Thanks to its underground-like building style, under the playground of the Girls' High School, it was possible to add a five-storey building, 100 metres \times 40 metres, without loss of city property in a densely built-up area. The playground is again in use as before.

Building procedure and operation: The excavation work as part of the day's work was secured without supports by means of anchored walls to a depth of 18 metres. In the big open trench the park-house could be built like any ordinary building. During daily building

the main entrance behind the Rami Wall was broken through and supporting foundations provided for the Girls' School. At the entrance the driver arrives in a despatch hall. Separate "in" and "out" barriers lie next to each other. Distribution to the floors is by way of fan-shaped ramps into vacant parking spaces to which one is directed by floor counters and traffic lights. The parking floors are rectangles of 3500 sq. metres, which are driven through quite simply along one-way traffic lanes. Support screens and traffic organization permit manoeuvre-free parking. Clearance is achieved by a ticket-barrier system, whereby the user pays, before collecting his car, at the cash desk where he receives an "exit" disc. ■



