

Objektyp: **Competitions**

Zeitschrift: **Bulletin technique de la Suisse romande**

Band (Jahr): **37 (1911)**

Heft 16

PDF erstellt am: **26.06.2024**

Nutzungsbedingungen

Die ETH-Bibliothek ist Anbieterin der digitalisierten Zeitschriften. Sie besitzt keine Urheberrechte an den Inhalten der Zeitschriften. Die Rechte liegen in der Regel bei den Herausgebern.

Die auf der Plattform e-periodica veröffentlichten Dokumente stehen für nicht-kommerzielle Zwecke in Lehre und Forschung sowie für die private Nutzung frei zur Verfügung. Einzelne Dateien oder Ausdrucke aus diesem Angebot können zusammen mit diesen Nutzungsbedingungen und den korrekten Herkunftsbezeichnungen weitergegeben werden.

Das Veröffentlichen von Bildern in Print- und Online-Publikationen ist nur mit vorheriger Genehmigung der Rechteinhaber erlaubt. Die systematische Speicherung von Teilen des elektronischen Angebots auf anderen Servern bedarf ebenfalls des schriftlichen Einverständnisses der Rechteinhaber.

Haftungsausschluss

Alle Angaben erfolgen ohne Gewähr für Vollständigkeit oder Richtigkeit. Es wird keine Haftung übernommen für Schäden durch die Verwendung von Informationen aus diesem Online-Angebot oder durch das Fehlen von Informationen. Dies gilt auch für Inhalte Dritter, die über dieses Angebot zugänglich sind.

Société suisse des ingénieurs et architectes.

Circulaire aux membres (architectes) de la Société suisse des Ingénieurs et Architectes.

Chers collègues,

En nous référant à la publication du numéro du 10 juillet 1911, page 156, du *Bulletin technique* qui se rapporte au IX^e congrès international des architectes, à Rome, du 2 au 10 octobre 1911, à l'invitation et au programme du Comité d'organisation qui est en nos mains depuis quelque temps, les représentants suisses du Comité permanent se permettent de vous inviter spécialement à prendre part au Congrès. Tous les gouvernements, universités et sociétés d'architectes peuvent devenir membres du congrès, s'ils sont présentés par un architecte ou étudiant d'architecture. Une personne faisant partie de ce congrès peut amener sa famille avec elle. Le prix de cette inscription est de Fr. 25 pour les membres proprement dits et Fr. 15 pour les personnes qui accompagnent ces derniers.

Le **Secrétariat de la Société suisse des ingénieurs et architectes** se charge des inscriptions des paiements et les enverra à l'adresse nécessaire. Les participants ont droit à tous les avantages que procure ce congrès. Ils bénéficieront d'un rabais sur les chemins de fer, sur les hôtels, sur les entrées des galeries et musées. Ceux qui désirent y participer sont priés de s'adresser au Secrétariat de la S. S. I. & A. qui les mettra en relation avec les autres visiteurs suisses du congrès.

Les **Représentants suisses du Comité permanent.**

MM. Franz Fulpius, arch., Genève, rue des Chaudronniers 5; Prof. Dr Gull, Moussonstr. 17, Zurich V; Arch. O. Pfléghard, Zurich I, Bahnhofstr. 72.

NÉCROLOGIE

† **Louis Chessex.**

Le 16 courant est décédé, à l'âge de 42 ans, à Château-d'OEx, où il résidait depuis de nombreuses années, M. Louis Chessex, ingénieur.

Après avoir fréquenté le collège de Montreux, il avait fait ses études à l'École d'ingénieurs de Lausanne. Diplômé ingénieur en 1891, il passa plusieurs années à Nidau et à la Compagnie du Nord-Est, puis rentra à Montreux dans le bureau de feu son père, M. Clément Chessex.

Très jeune encore, il fut choisi par les entrepreneurs-constructeurs de la ligne du Montreux-Oberland bernois comme ingénieur en chef. Il dirigea les travaux du premier et second tronçon de cette ligne avec une grande compétence et une énergie remarquable. Malheureusement, la maladie l'empêcha de terminer l'œuvre commencée et il dut résilier ses fonctions importantes.

Elevé dans une famille d'ingénieurs, Louis Chessex aimait passionnément sa vocation. Il était un technicien capable, travailleur et d'une conscience que seule égalait sa modestie. Il eût pu rendre de grands services à son pays si la maladie, contre laquelle il a vaillamment lutté pendant dix ans, ne l'avait obligé à renoncer à tout travail suivi et à vivre loin de ce Montreux auquel il était si profondément attaché. Il



LOUIS CHESSEX

avait été quelques années membre du Conseil communal des Planches et y remplit même les fonctions de secrétaire.

Tous ceux qui ont eu le privilège de vivre dans son intimité savent de quelles grandes qualités de cœur Louis Chessex était doué. Ils lui conserveront un souvenir affectueux.

Concours pour le plan général de l'Exposition nationale de Berne, en 1914.¹



Nous reproduisons aux pages 187 et 188 les 2^e et 4^e prix. L'échelle des plans, 1 : 2000, est celle des originaux et non celle des reproductions.

Ouvrages reçus :

- Die Bemessung der Eisenkonstruktionen*, par R. Wuczkowski. Berlin, W. Ernst & fils, éditeurs. Prix : M. 4.
- Bandproben an Eisenbetonbauten*, par M. Gary. Berlin, W. Ernst & fils, éditeurs. Prix : M. 2.
- Versuche mit Eisenbetonbalken zur Ermittlung der Widerstandsfähigkeit verschiedener Bewehrung gegen Schubkräfte*, par C. Bach et O. Graf. Berlin, W. Ernst & fils, éditeurs.
- Barème des vitesses kilométriques*, par A. Morier. Genève, Georg & C^{ie}, éditeurs. Prix : Fr. 0,60.
- Cours de physique*, par H. Pellat et P. Sacerdote. 3 vol. Edition Atar, Genève.
- Excellent ouvrage élémentaire, au courant des derniers travaux, et où tout est parfaitement clair et rigoureux.
- Electrochimie et Electrometallurgie*, cours professé à l'École d'électricité et de mécanique industrielles de Paris, par H. Vigneron. Paris, L. Geisler, éditeur. Prix : Fr. 5.



¹ Voir N^o du 10 août 1911, page 173.

CONCOURS POUR LE PLAN GÉNÉRAL DE L'EXPOSITION NATIONALE, A BERNE, EN 1914

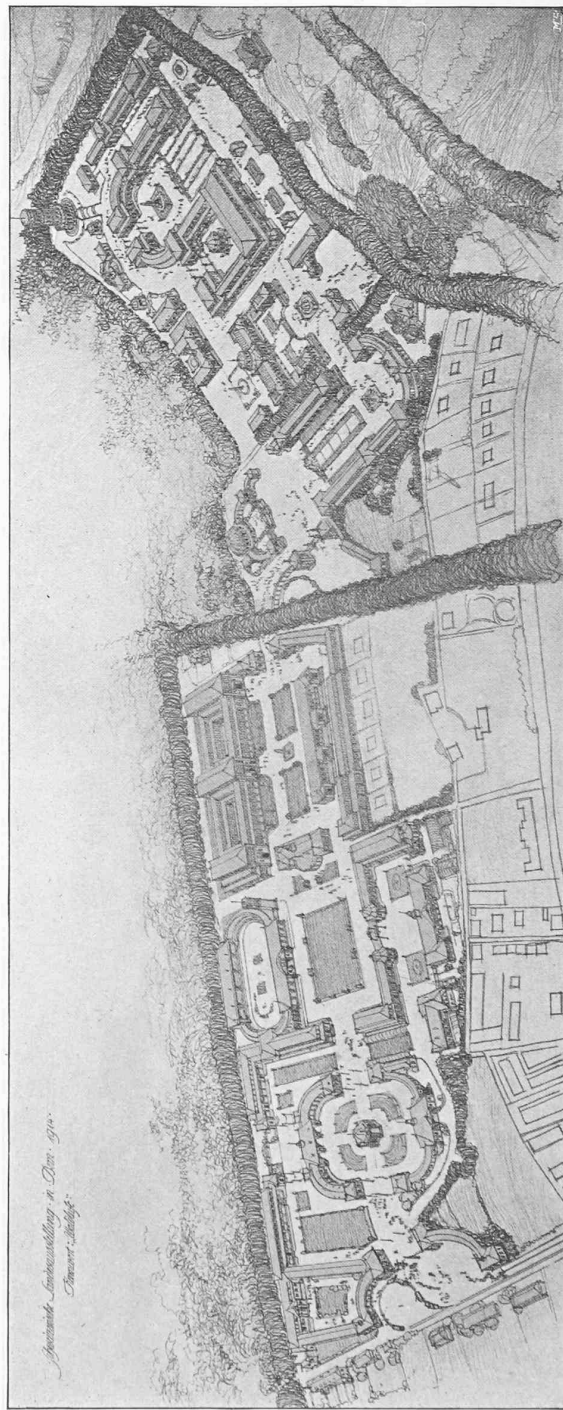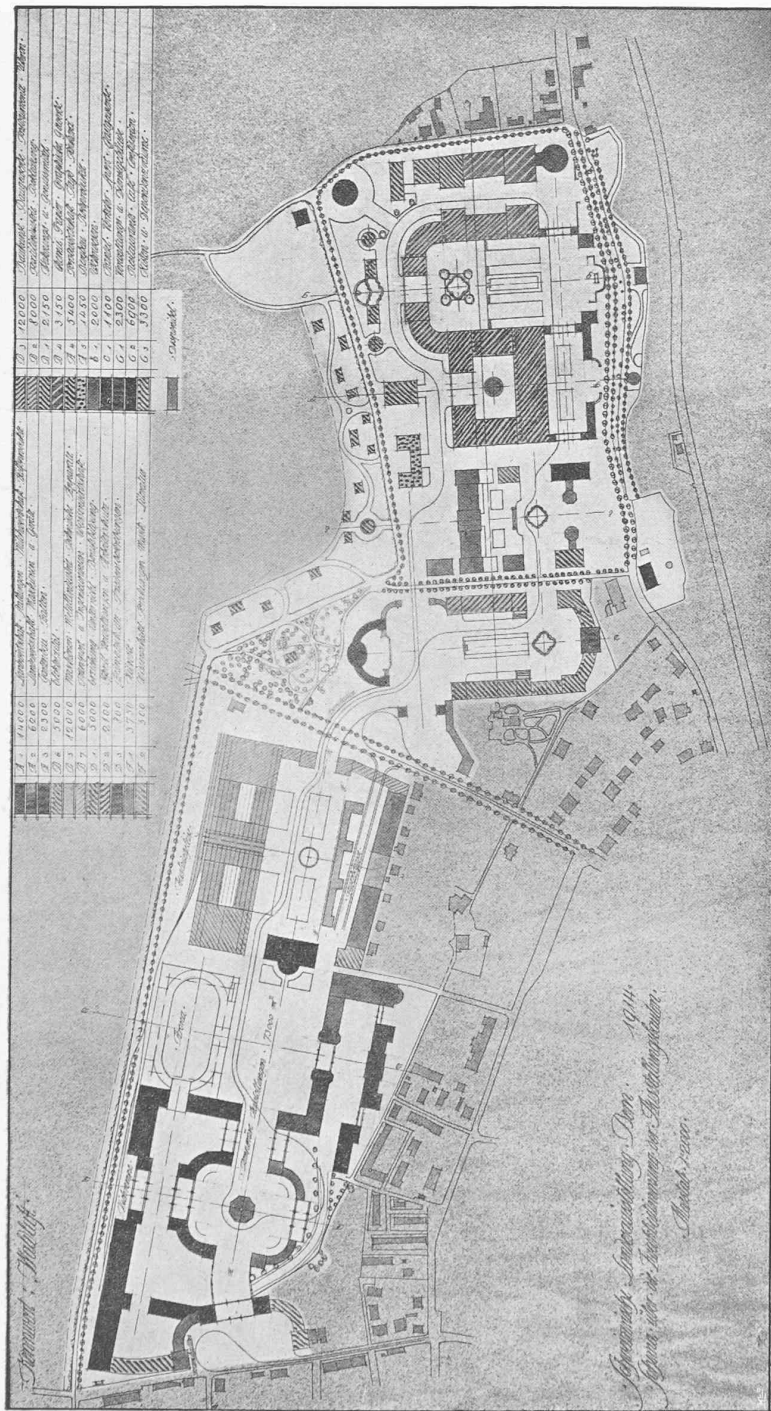

2^e prix : projet « Waldluft », de MM. Bracher, Widmer et Daxelhofer, architectes à Berne.

CONCOURS POUR LE PLAN GÉNÉRAL DE L'EXPOSITION NATIONALE, A BERNE, EN 1914

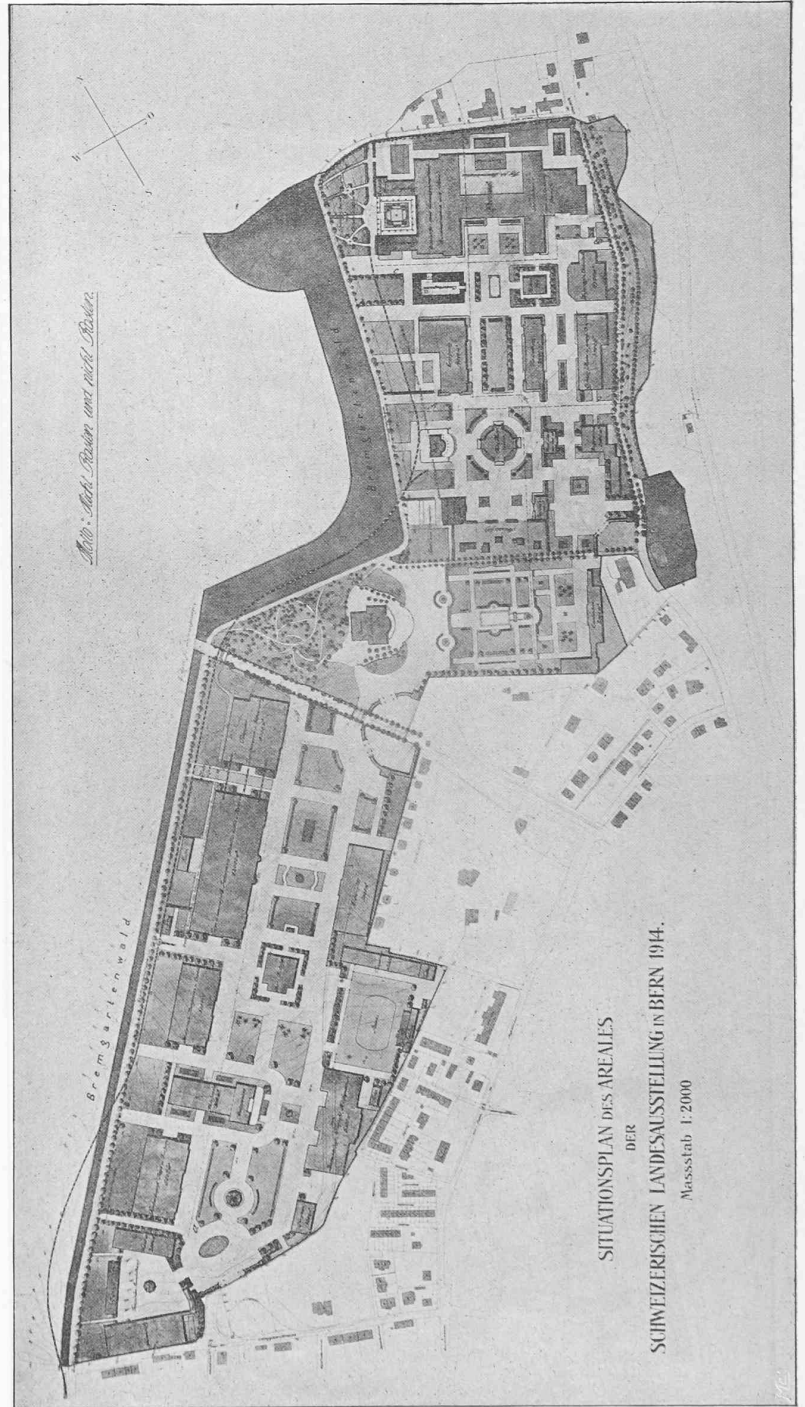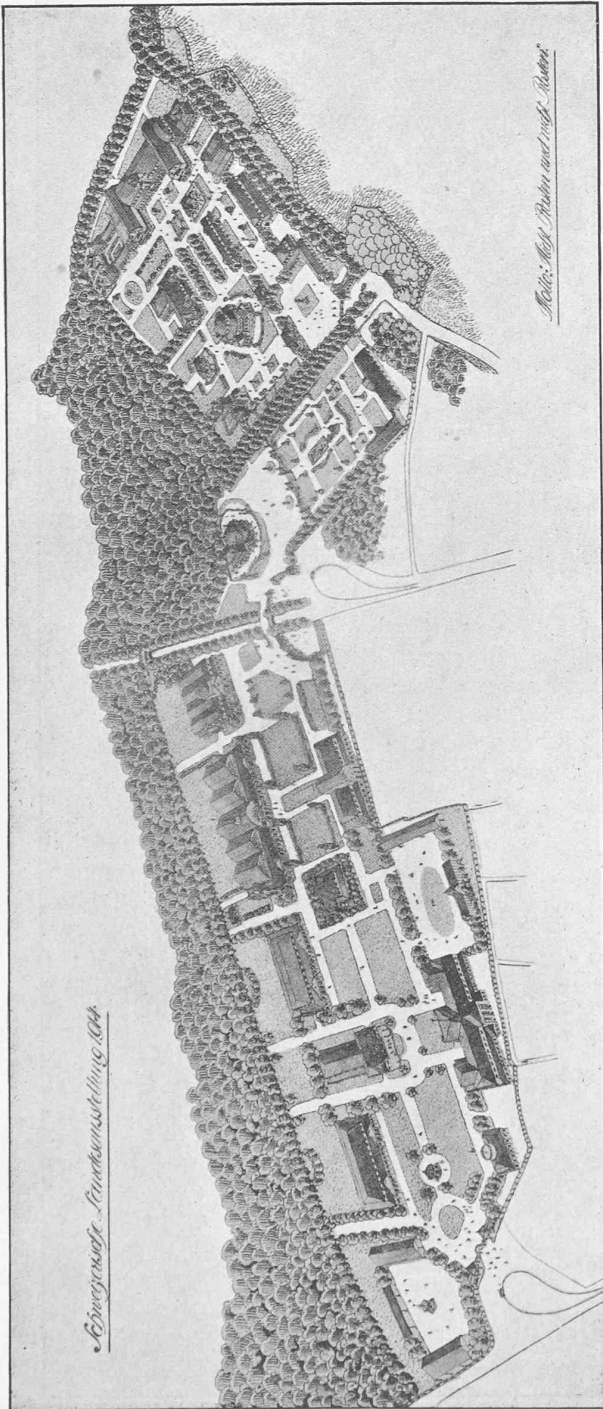

4^e prix : projet « Nicht rasten und nicht rosten », de MM. Ribl et Salchli, architectes, à Berne.