

Aktualität : Esso Tankstellen-Wettbewerb in Italien = Actualité : concours pour les stations-service ESSO en Italie = Current event : ESSO service station competition in Italy

Autor(en): [s.n.]

Objektyp: **Article**

Zeitschrift: **Bauen + Wohnen = Construction + habitation = Building + home : internationale Zeitschrift**

Band (Jahr): **26 (1972)**

Heft 6: **Tourismus und Verkehr = Tourism et circulation = Tourism and traffic**

PDF erstellt am: **17.07.2024**

Persistenter Link: <https://doi.org/10.5169/seals-334404>

Nutzungsbedingungen

Die ETH-Bibliothek ist Anbieterin der digitalisierten Zeitschriften. Sie besitzt keine Urheberrechte an den Inhalten der Zeitschriften. Die Rechte liegen in der Regel bei den Herausgebern.

Die auf der Plattform e-periodica veröffentlichten Dokumente stehen für nicht-kommerzielle Zwecke in Lehre und Forschung sowie für die private Nutzung frei zur Verfügung. Einzelne Dateien oder Ausdrucke aus diesem Angebot können zusammen mit diesen Nutzungsbedingungen und den korrekten Herkunftsbezeichnungen weitergegeben werden.

Das Veröffentlichen von Bildern in Print- und Online-Publikationen ist nur mit vorheriger Genehmigung der Rechteinhaber erlaubt. Die systematische Speicherung von Teilen des elektronischen Angebots auf anderen Servern bedarf ebenfalls des schriftlichen Einverständnisses der Rechteinhaber.

Haftungsausschluss


Alle Angaben erfolgen ohne Gewähr für Vollständigkeit oder Richtigkeit. Es wird keine Haftung übernommen für Schäden durch die Verwendung von Informationen aus diesem Online-Angebot oder durch das Fehlen von Informationen. Dies gilt auch für Inhalte Dritter, die über dieses Angebot zugänglich sind.

Aktualität: Esso Tankstellen-Wettbewerb in Italien

Actualité: Concours pour les stations-service
ESSO en Italie

Current event: ESSO service station
competition in Italy

1. Preis (Zwei Erste Preise ex aequo)
Gaspere De Fiore, Gilberto Valle, Tommaso
Valle, Maurizio Bigelli, Rom

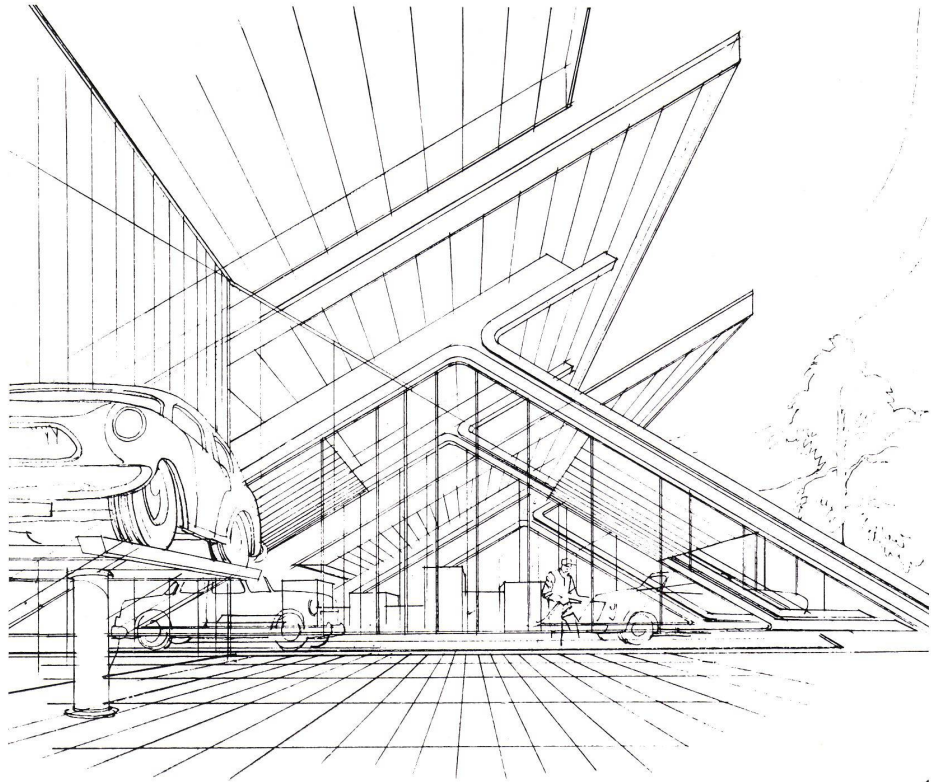


1


1-3
Perspektiven der pultdachförmigen Baukörper, deren
Dachflächen für Reklameaufschriften genutzt werden
sollen.

Perspectives du bâtiment avec toit à une seule pente
dont la surface sera utilisées comme panneau publi-
citaire.


Perspective views of single-pitch-roofed building top
surface of which is to be used for advertizing purposes.

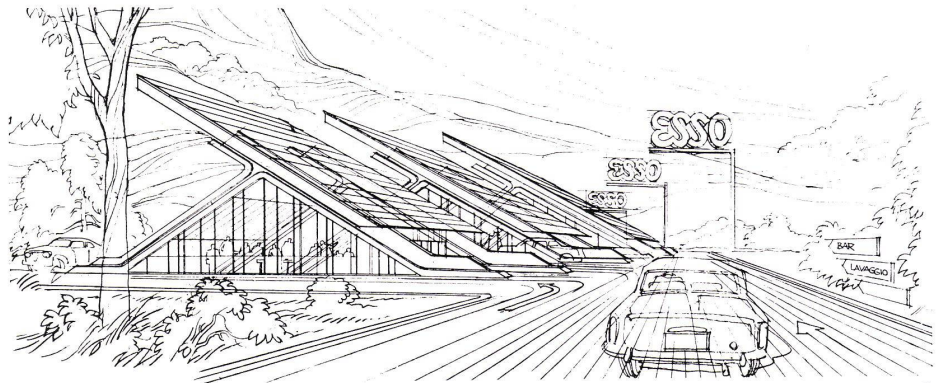

2

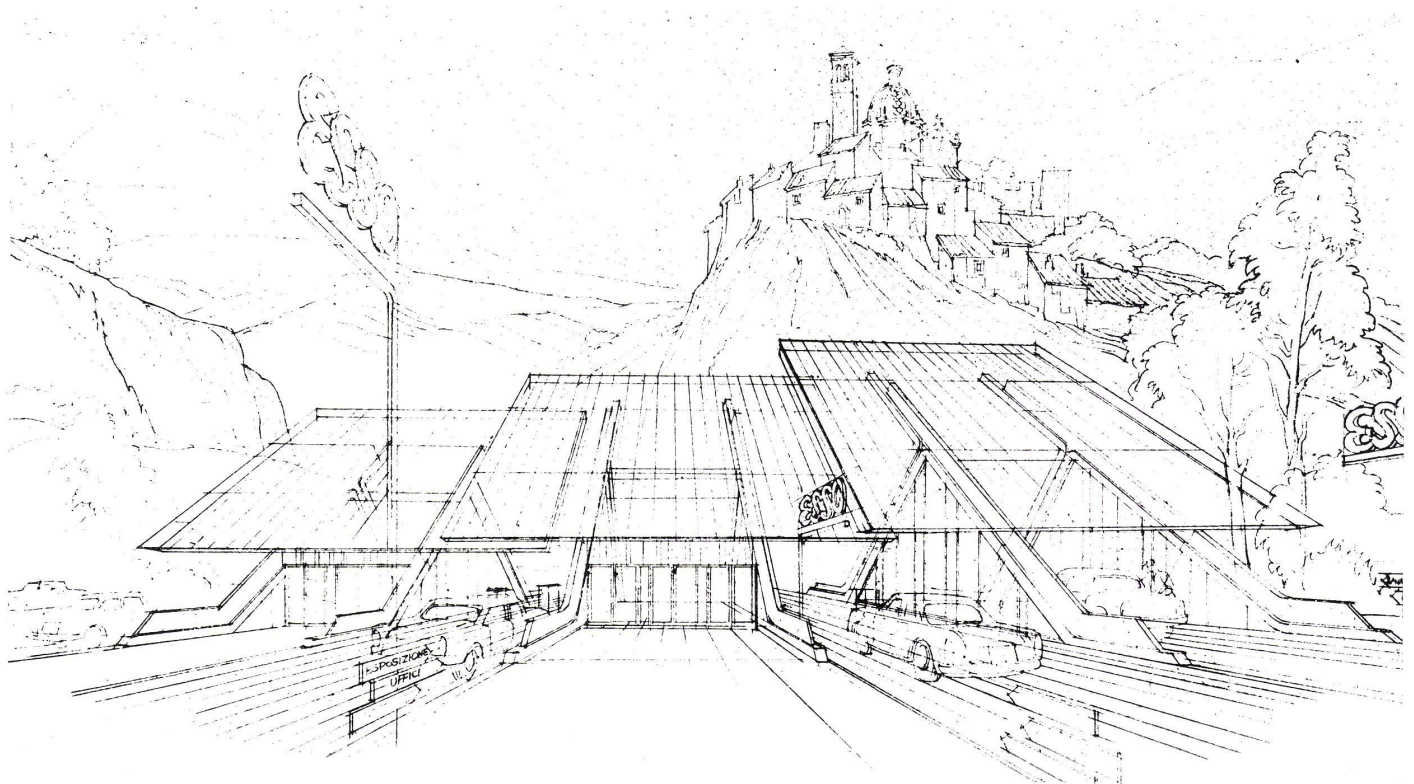

3

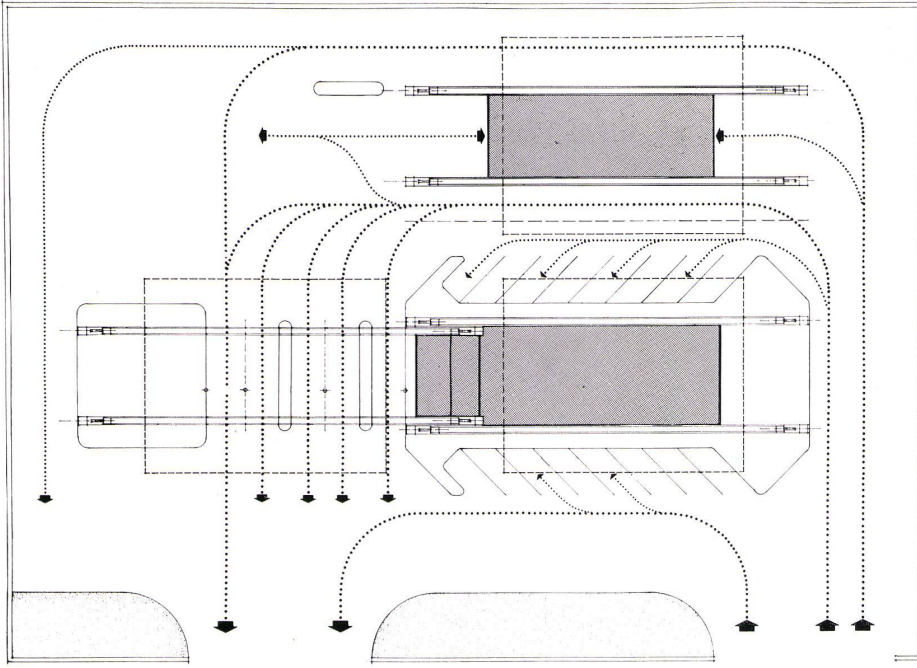

4


4
Gesamtanlage mit Auto- und Kundenserviceeitel.
L'ensemble avec partie réparation voitures et service aux clients.
The entire complex with car repair and customer service department.

5
Grundriß des Autoserviceeiteles.
Plan de la partie réparation voitures.
Plan of car repair department.


6
Grundriß des Kundenserviceeiteles mit Bar und WC-Anlagen.
Plan de la partie service aux clients avec bar et WC.
Plan of customer service department with bar and WC.

7
Dachaufsicht des Kundenserviceeiteles.
Plan de toiture de la partie service aux clients.
Top view of roof of customer service department.


8-10
Ausbauphasen der Tank- und Servicestelle.
Etapes d'aménagement de la station-service.
Construction stages of the service station.

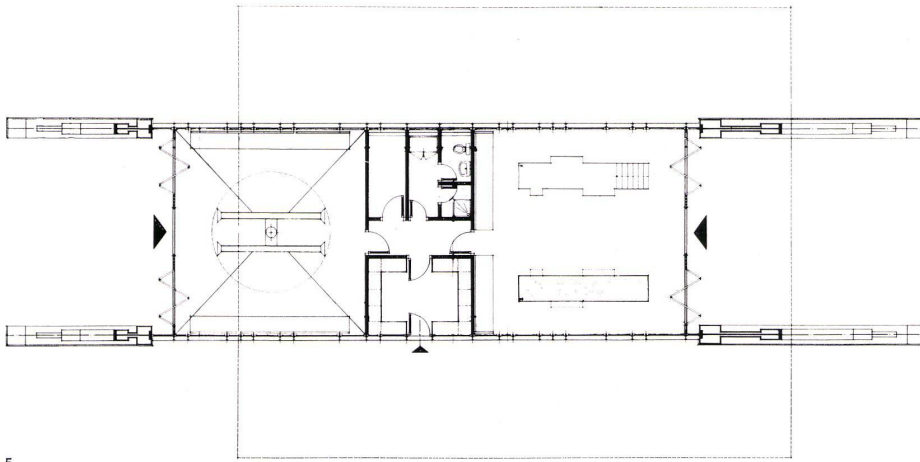


5

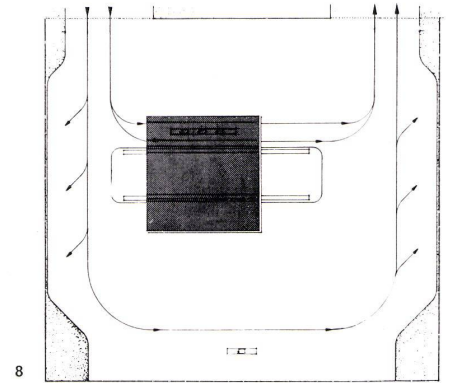


8

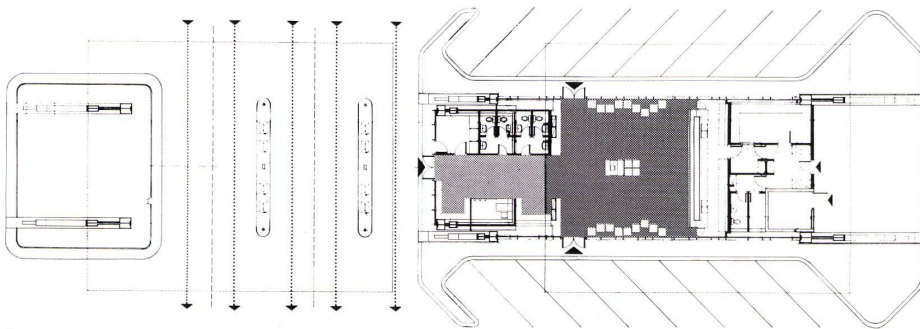


6

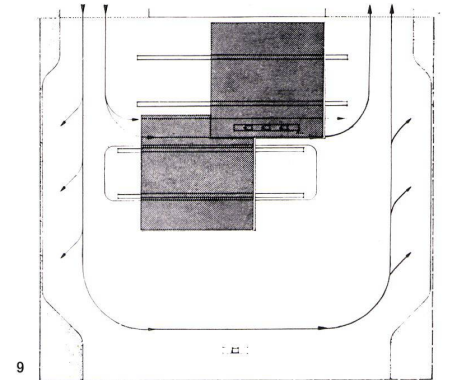


9

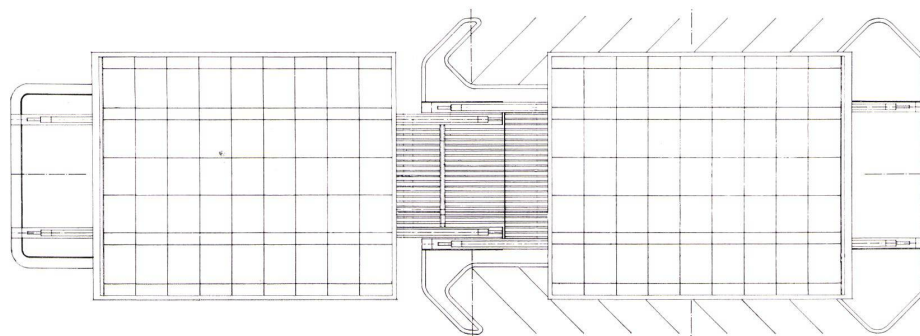

7

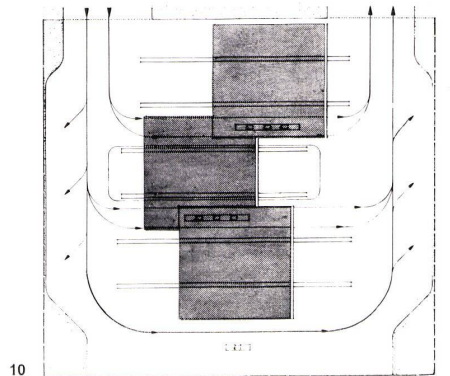


10

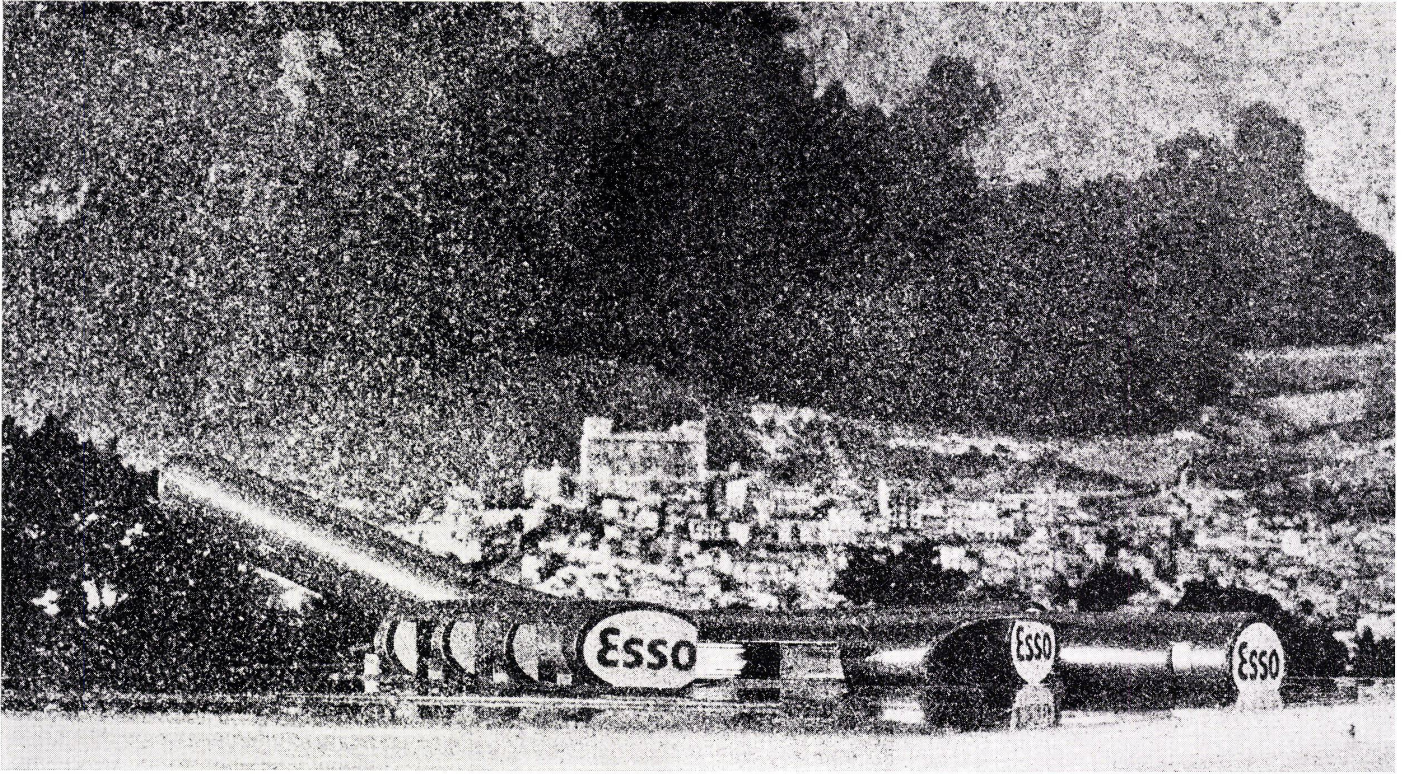

1

1. Preis
 Vittorio De Feo, Fabrizio Aggarbati, Carla Saggiaro, Andrea Vigni, Rom

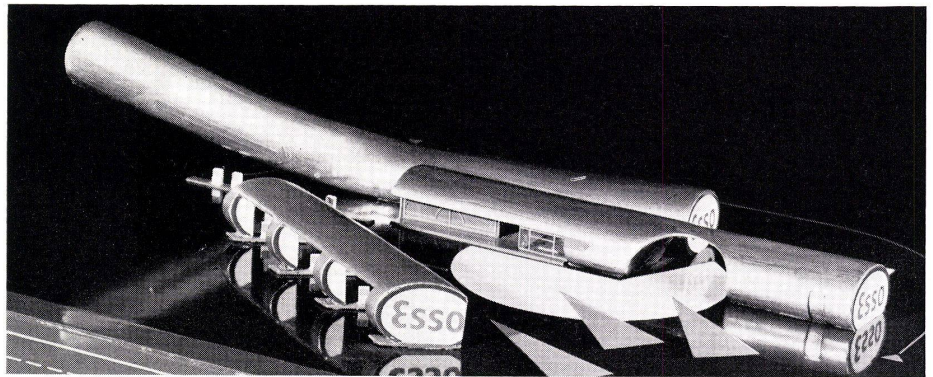


2

1-3
 Ansichten der Gesamtanlage.
 Façades d'ensemble.
 Elevation views of the entire complex.


4
 Gesamtanlage mit Auto- und Kundenserviceteil.
 L'ensemble avec parties réparation voitures et service aux clients.
 Entire complex with car repair and customer service department.




3

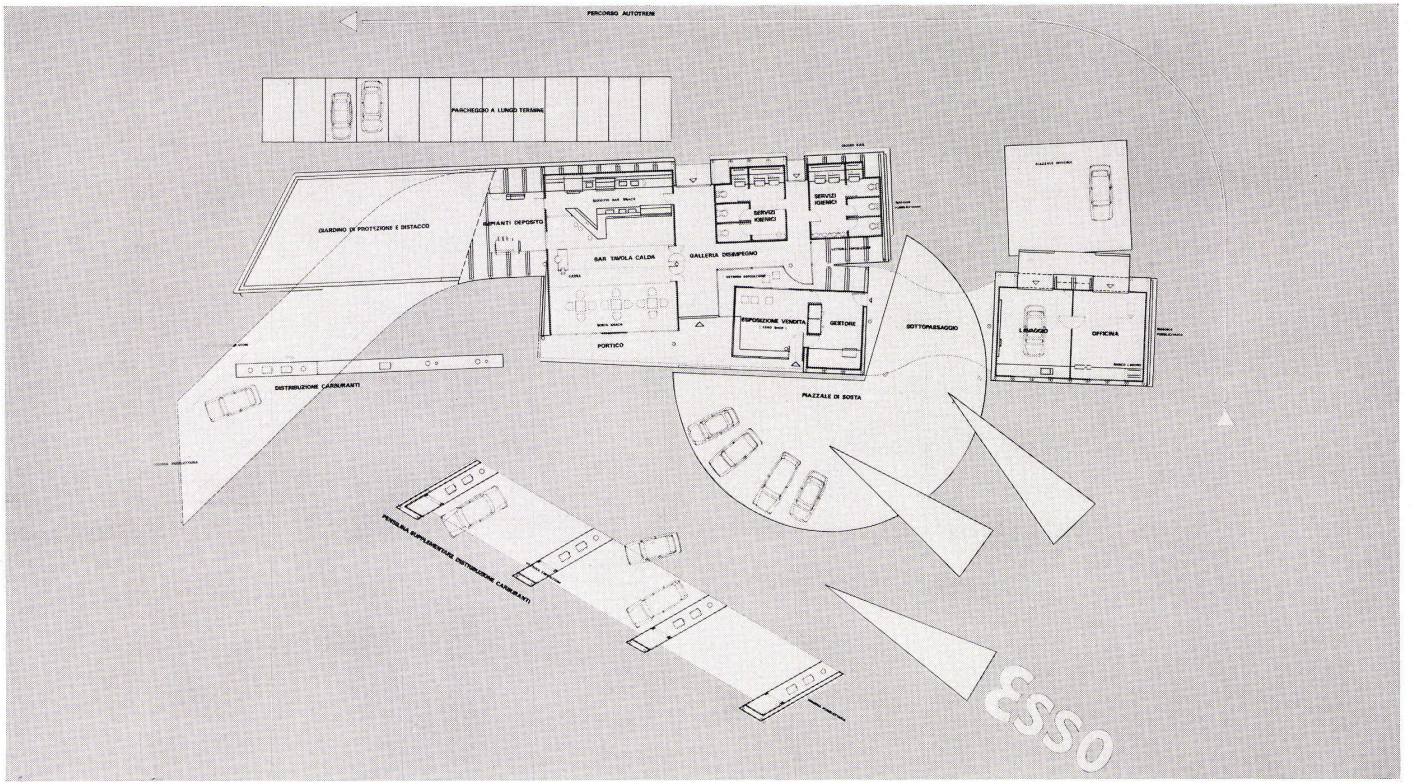


4

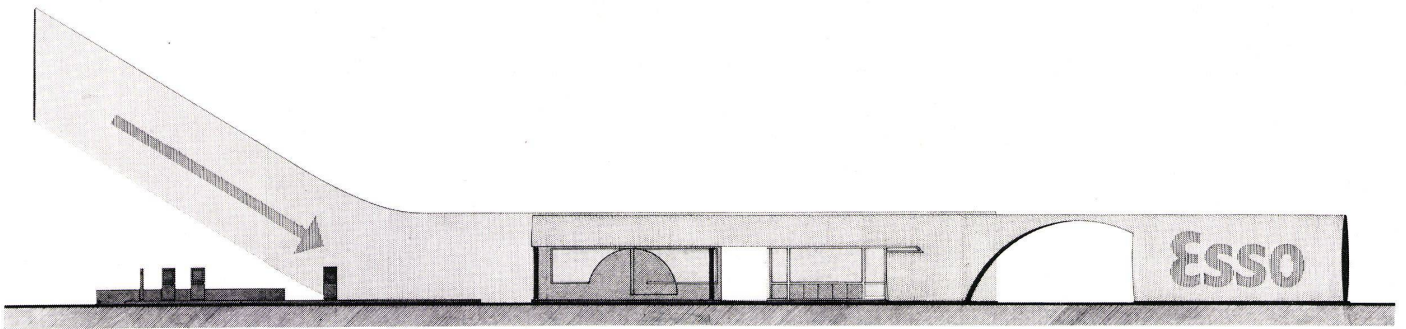

5

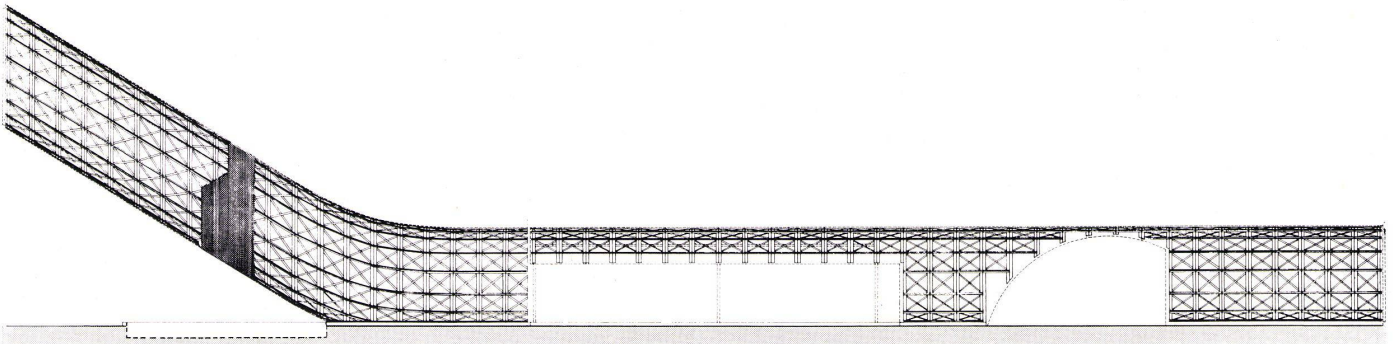


6

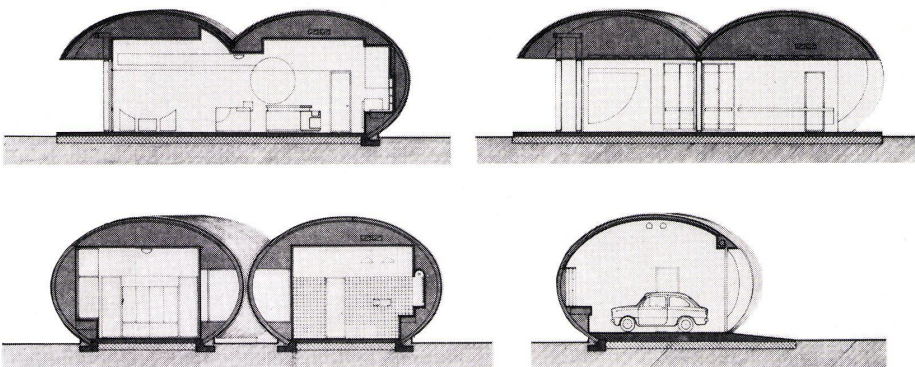

- 5
Fassade.
Façade.
Face.
- 6
Längsschnitt.
Coupe longitudinale.
Longitudinal section.
- 7
Querschnitte.
Coupes transversales.
Cross section.


7

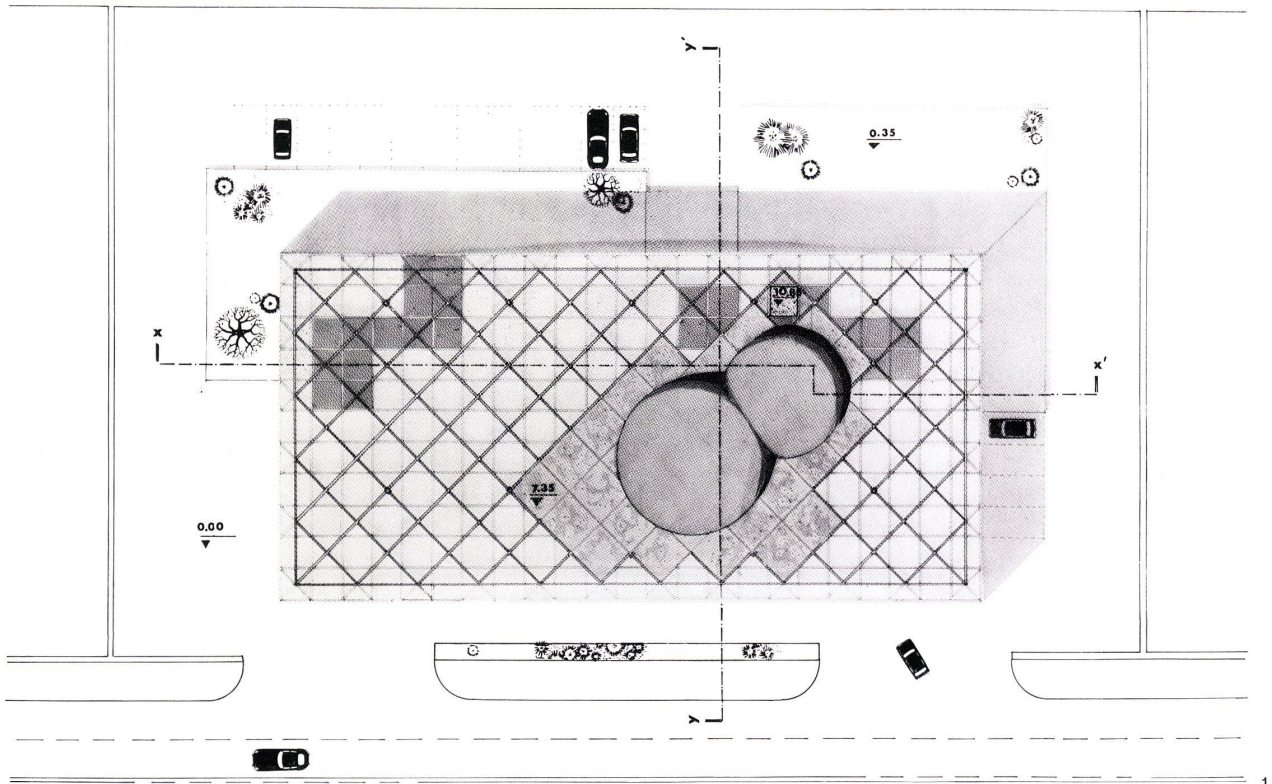

1

3. Preis

(Ein Zweiter Preis wurde nicht vergeben)
Renzo Piano, Flavio Marano, Bruna Bassetti,
Genua

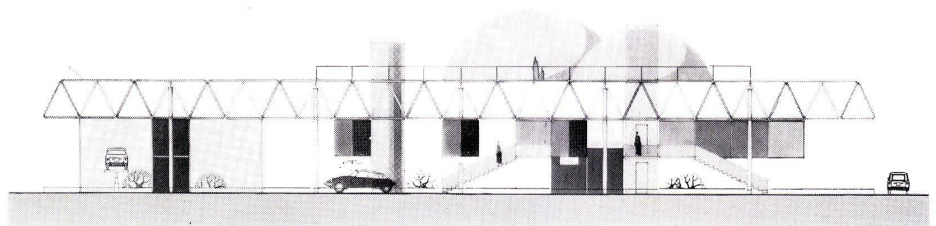

2

1
Gesamtanlage mit der in einem Baukörper unter-
gebrachten Serviceteile.

L'ensemble avec les locaux de service concentrés
dans un seul volume bâti.

Entire complex with the service departments accom-
modated within one single building.


2
Fassade.

Façade.

Face.


3
Konstruktionsdetails des Dachtragwerkes.

Détail constructif de la structure portante de la toiture.
Construction details of the roof-carrying structure.

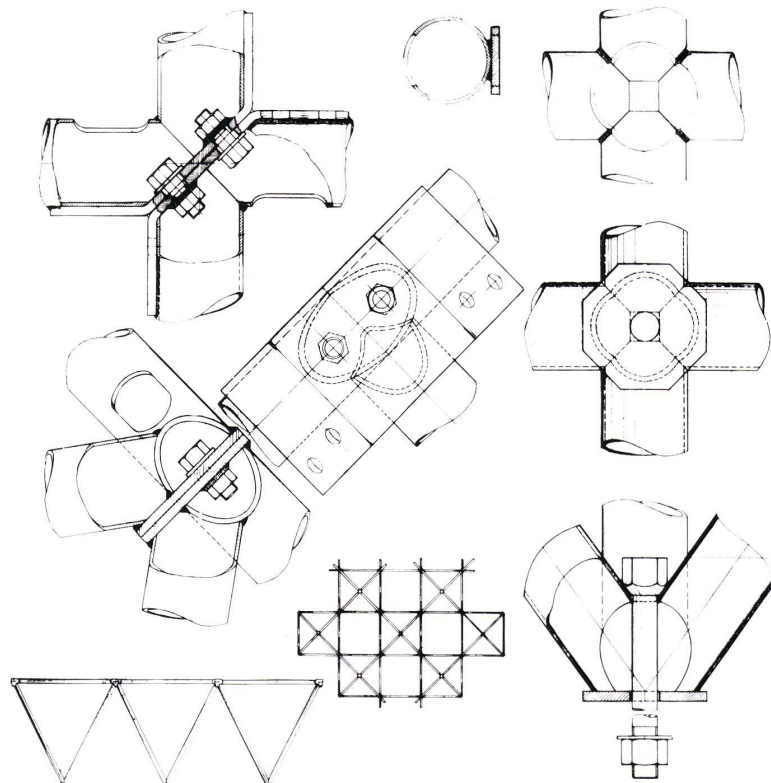

3

1
 Perspektive der Konstruktionselemente.
 Les éléments constructifs vus en perspective.
 Perspective view of the construction elements.

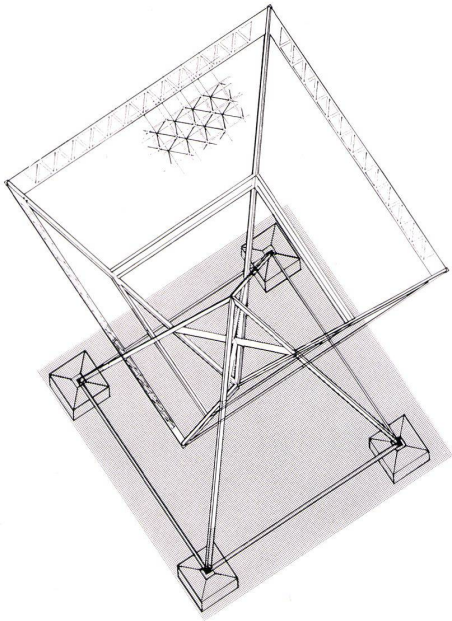


1


4. Preis
 (Drei Preisträger ex aequo im gleichen Rang)
 Alessandro Sartor, Rom

2-4
 Gesamtanlage, Ober- und Erdgeschoß.
 L'ensemble, avec rez-de-chaussée et 1er étage.
 Entire complex, upper level and ground floor.


5
 Fassade und Schnitt.
 Façade et coupe.
 Face and section.

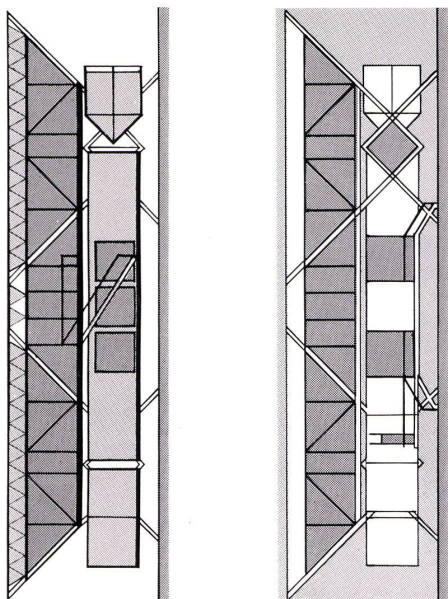



5

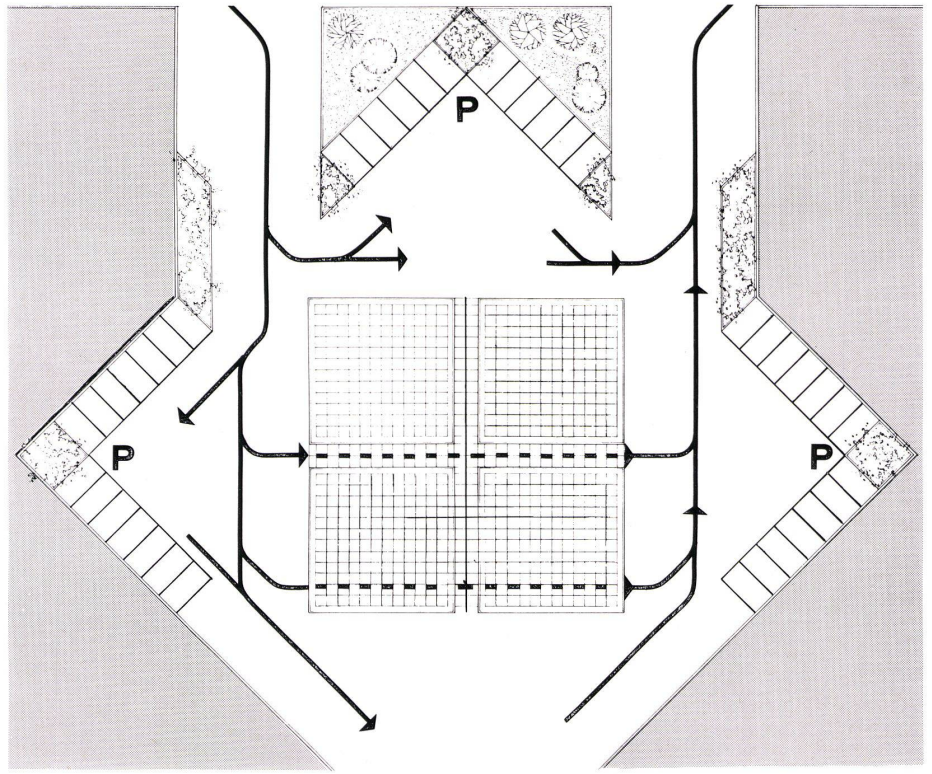


2

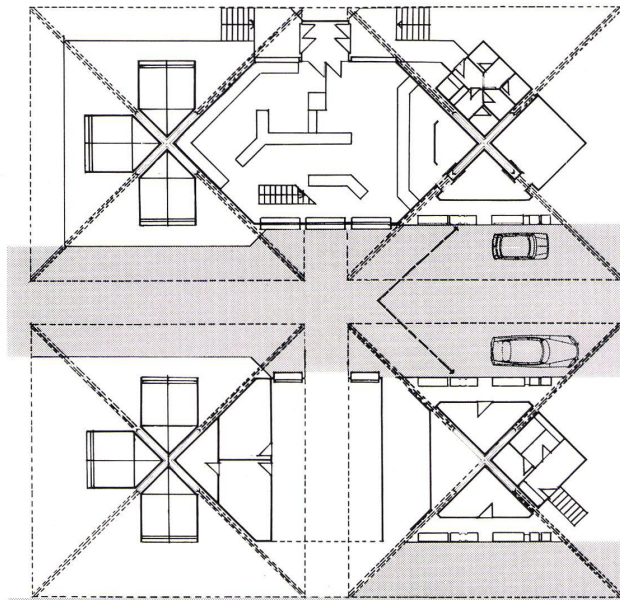

3

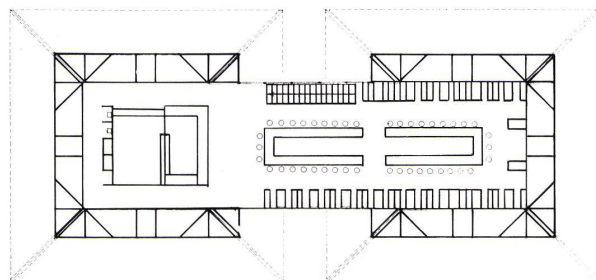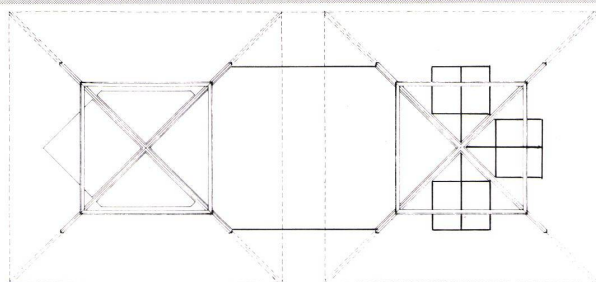


4

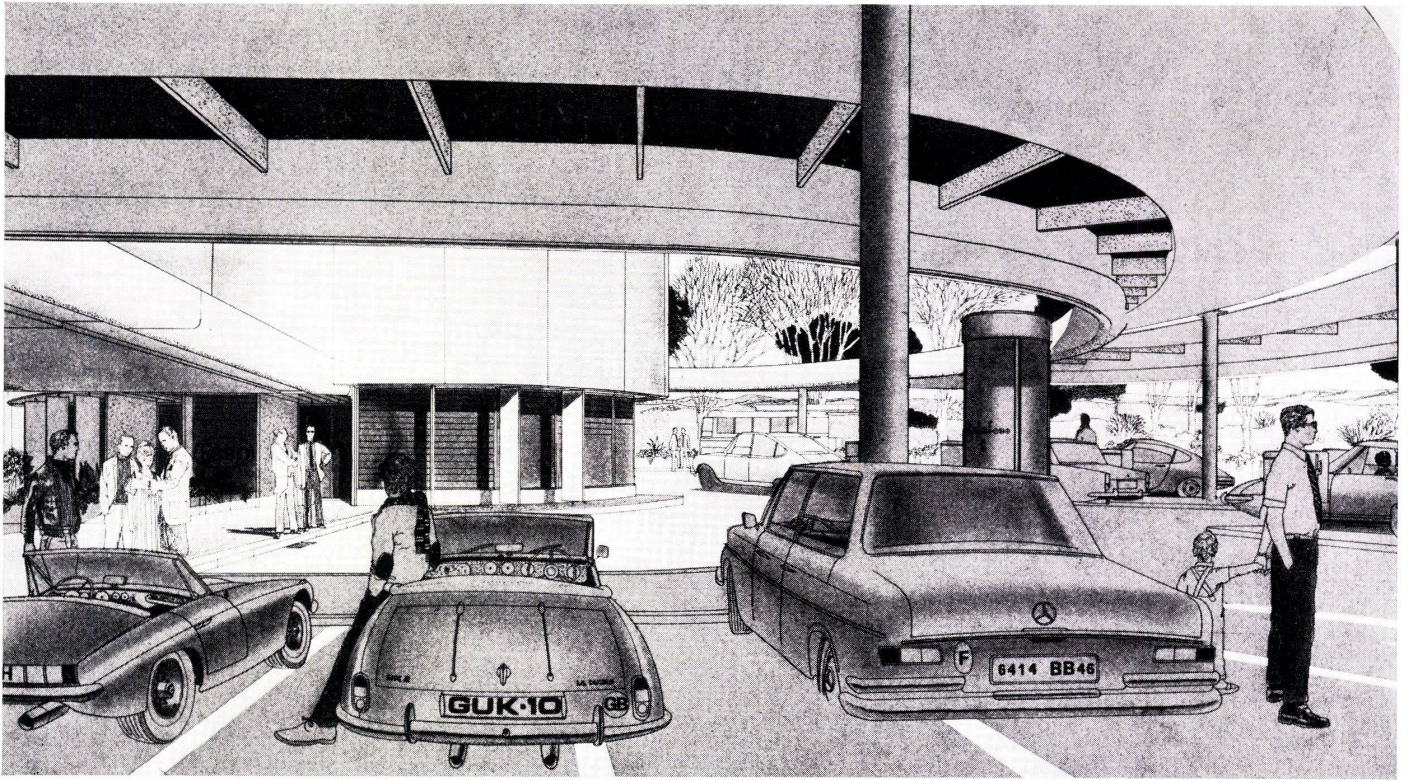

1

4. Preis
Attilio Micheluzzi und P. Belli, Neapel

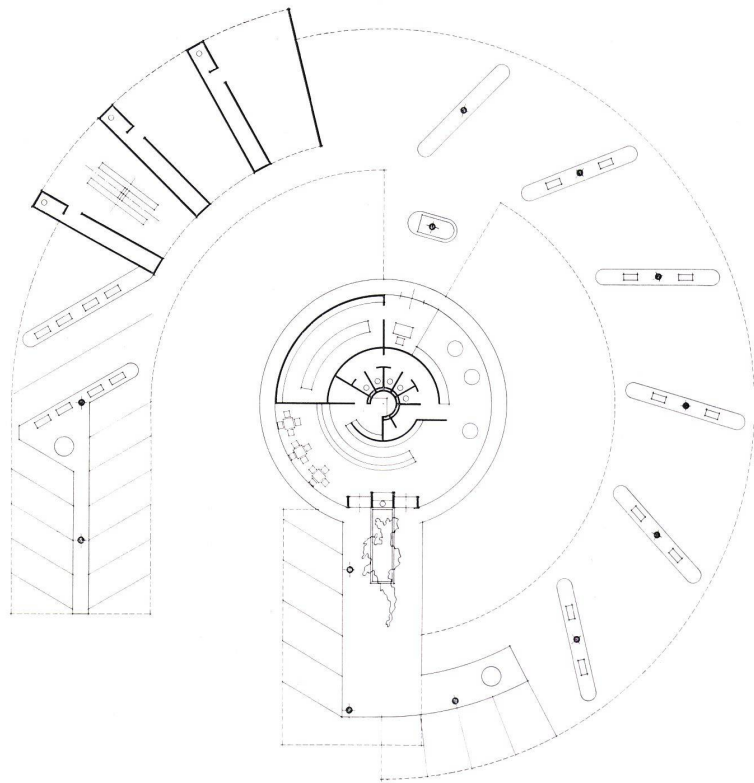


2


1
Perspektive der Zufahrt.
Vue perspective de l'accès.
Perspective view of the driveway.

2, 3
Grundriß und Schnitt.
Plan et coupe.
Plan and section.


4
Modellaufnahme.
Photographie de la maquette.
Photograph of the model.

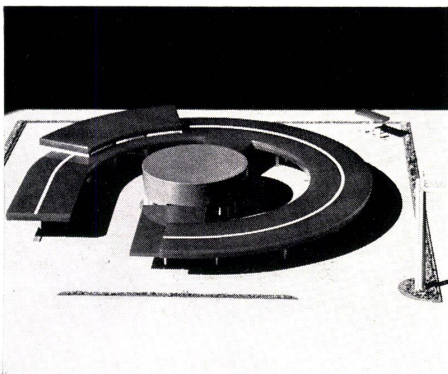

4

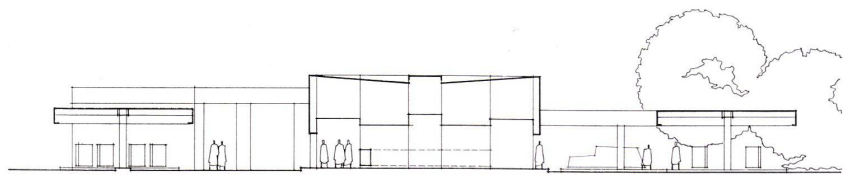



3

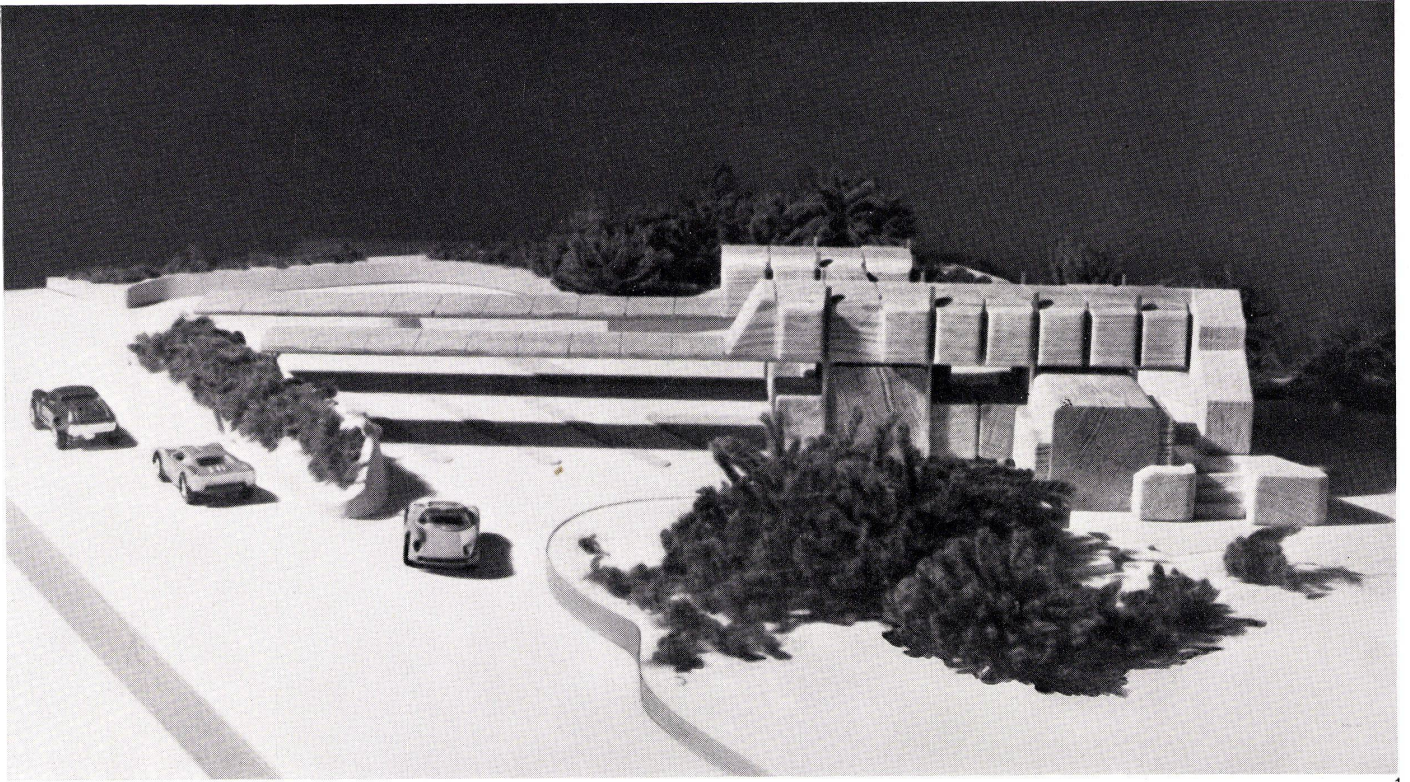


4. Preis

Michele Pizzolorusso, Alfreda Bucchi, Ermanno Guida, Neapel

- 1
Modellaufnahme.
Photographie de la maquette.
Photograph of the model.
- 2
Gesamtanlage.
Vue d'ensemble.
Entire complex.
- 3
Perspektive eines Bauelements.
Perspective d'un élément constructif.
Perspective view of a structural element.
- 4, 5
Ober- und Erdgeschoß.
Rez-de-chaussée et étage supérieur.
Ground floor and upper level.

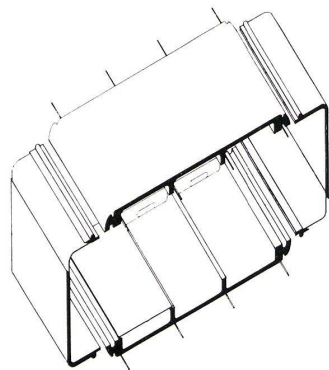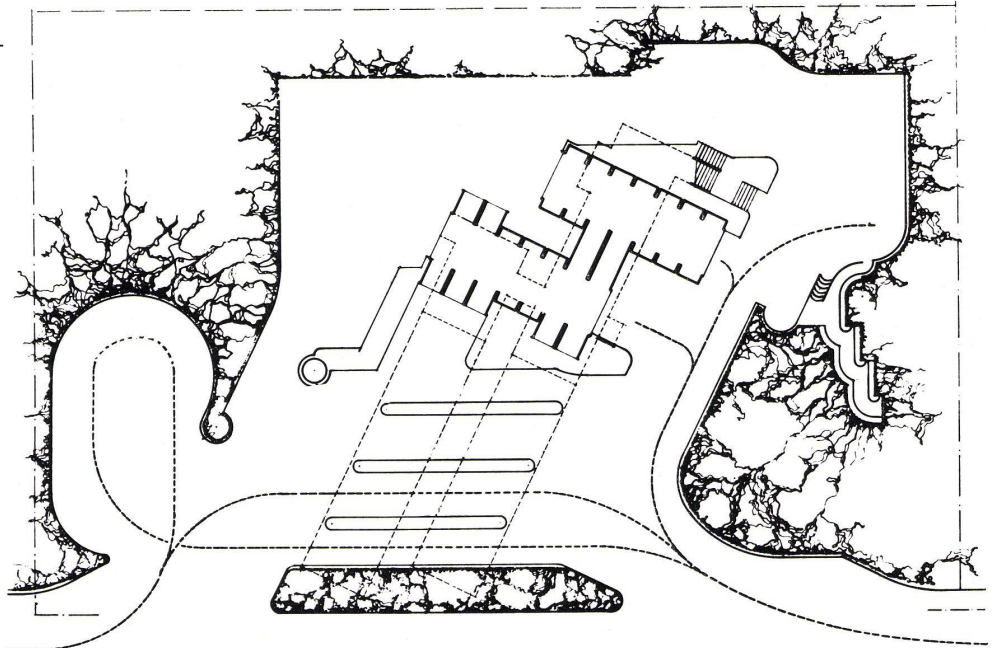

3

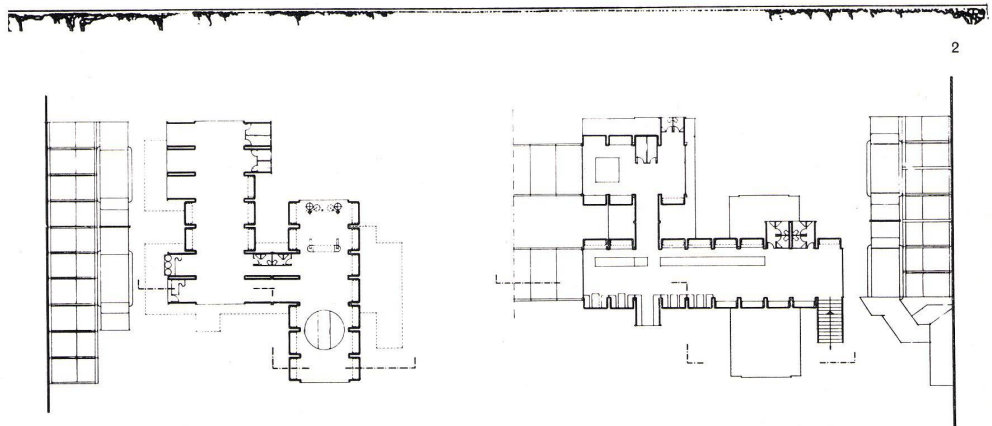

5

2